SCAVALCAMENTO F. BONDICA TERRE	
SCAVO	2,37 mq
RINTERRO	
RIVESTIMENTO SCARPATE CON VEGETALE	0,24 mq
CORPO STRADALE	
STRATO MISTO TRATTAMATO	0,60 mq
STRATO DI FONDAZIONE CON PIGMENTI ROSSO	0,09 mq

DIST.PROG.: 0,00
QT. PROGETTO: 130,616
DIST.PREC.: 25,00
DIST.SUC.: 25,00
WBS : [WBS]

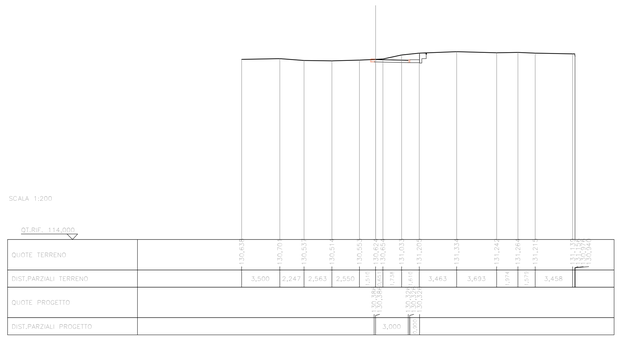

SCAVALCAMENTO F. BONDICA TERRE	
SCAVO	4,80 mq
RINTERRO	
RIVESTIMENTO SCARPATE CON VEGETALE	0,24 mq
CORPO STRADALE	
STRATO MISTO TRATTAMATO	0,60 mq
STRATO DI FONDAZIONE CON PIGMENTI ROSSO	0,09 mq

DIST.PROG.: 100,00
QT. PROGETTO: 129,184
DIST.PREC.: 25,00
DIST.SUC.: 25,00
WBS : [WBS]

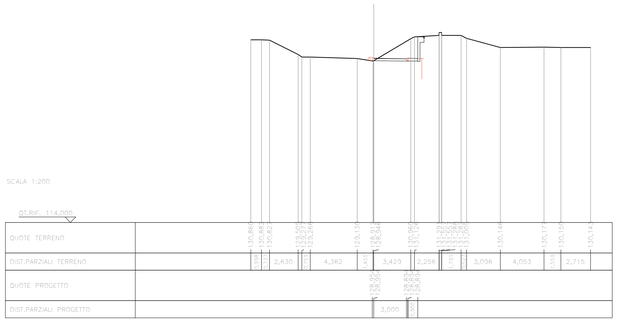

SCAVALCAMENTO F. BONDICA TERRE	
SCAVO	5,03 mq
RINTERRO	
RIVESTIMENTO SCARPATE CON VEGETALE	0,24 mq
CORPO STRADALE	
STRATO MISTO TRATTAMATO	0,60 mq
STRATO DI FONDAZIONE CON PIGMENTI ROSSO	0,09 mq

DIST.PROG.: 200,00
QT. PROGETTO: 129,334
DIST.PREC.: 25,00
DIST.SUC.: 25,00
WBS : [WBS]

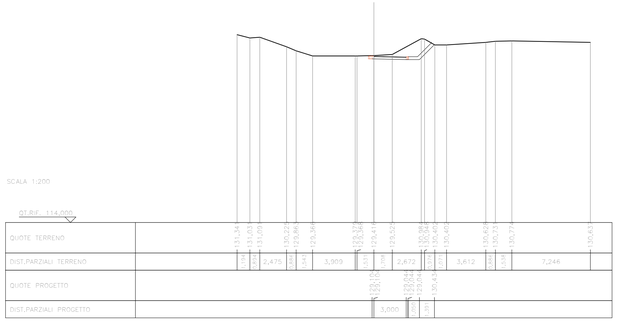

SCAVALCAMENTO F. BONDICA TERRE	
SCAVO	5,31 mq
RINTERRO	
RIVESTIMENTO SCARPATE CON VEGETALE	0,24 mq
CORPO STRADALE	
STRATO MISTO TRATTAMATO	0,60 mq
STRATO DI FONDAZIONE CON PIGMENTI ROSSO	0,09 mq

DIST.PROG.: 25,00
QT. PROGETTO: 129,662
DIST.PREC.: 25,00
DIST.SUC.: 25,00
WBS : [WBS]

SCAVALCAMENTO F. BONDICA TERRE	
SCAVO	5,13 mq
RINTERRO	
RIVESTIMENTO SCARPATE CON VEGETALE	0,24 mq
CORPO STRADALE	
STRATO MISTO TRATTAMATO	0,60 mq
STRATO DI FONDAZIONE CON PIGMENTI ROSSO	0,09 mq

DIST.PROG.: 125,00
QT. PROGETTO: 129,221
DIST.PREC.: 25,00
DIST.SUC.: 25,00
WBS : [WBS]

SCAVALCAMENTO F. BONDICA TERRE	
SCAVO	5,49 mq
RINTERRO	0,97 mq
MONTANTI TERRA	
RINTERRO	0,17 mq
RIVESTIMENTO SCARPATE CON VEGETALE	0,93 mq
CORPO STRADALE	
STRATO MISTO TRATTAMATO	0,60 mq
STRATO DI FONDAZIONE CON PIGMENTI ROSSO	0,09 mq

DIST.PROG.: 225,00
QT. PROGETTO: 129,371
DIST.PREC.: 25,00
DIST.SUC.: 25,00
WBS : [WBS]

SCAVALCAMENTO F. BONDICA TERRE	
SCAVO	4,78 mq
RINTERRO	
RIVESTIMENTO SCARPATE CON VEGETALE	0,24 mq
CORPO STRADALE	
STRATO MISTO TRATTAMATO	0,60 mq
STRATO DI FONDAZIONE CON PIGMENTI ROSSO	0,09 mq

DIST.PROG.: 50,00
QT. PROGETTO: 129,490
DIST.PREC.: 25,00
DIST.SUC.: 25,00
WBS : [WBS]

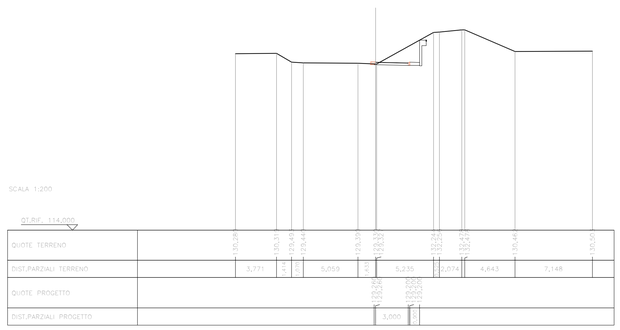

SCAVALCAMENTO F. BONDICA TERRE	
SCAVO	5,28 mq
RINTERRO	
RIVESTIMENTO SCARPATE CON VEGETALE	0,24 mq
CORPO STRADALE	
STRATO MISTO TRATTAMATO	0,60 mq
STRATO DI FONDAZIONE CON PIGMENTI ROSSO	0,09 mq

DIST.PROG.: 150,00
QT. PROGETTO: 129,259
DIST.PREC.: 25,00
DIST.SUC.: 25,00
WBS : [WBS]

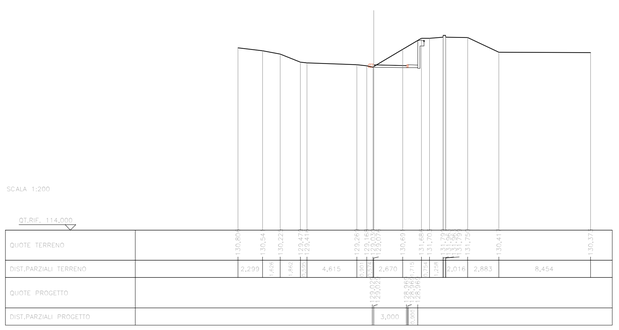

SCAVALCAMENTO F. BONDICA TERRE	
SCAVO	4,22 mq
RINTERRO	0,97 mq
MONTANTI TERRA	
RINTERRO	0,17 mq
RIVESTIMENTO SCARPATE CON VEGETALE	0,62 mq
CORPO STRADALE	
STRATO MISTO TRATTAMATO	0,60 mq
STRATO DI FONDAZIONE CON PIGMENTI ROSSO	0,09 mq

DIST.PROG.: 250,00
QT. PROGETTO: 129,409
DIST.PREC.: 25,00
DIST.SUC.: 25,00
WBS : [WBS]

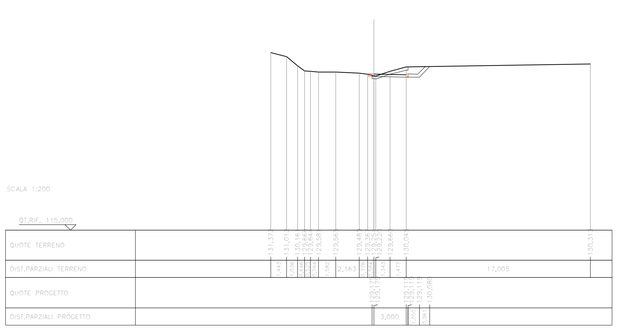

COMMITTENTE:

RFI RETE FERROVIARIA ITALIANA
GRUPPO FERROVIE DELLO STATO ITALIANE

PROGETTAZIONE:

ITALFERR
GRUPPO FERROVIE DELLO STATO ITALIANE

CUP J84C19000370009

U.O. PROGETTAZIONE INTEGRATA NORD

PROGETTO DEFINITIVO

TRATTA A.V./A.C. MILANO-VERONA
NODO DI BRESCIA
POTENZIAMENTO INFRASTRUTTURALE DELLO SCALO DI BRESCIA

INFRASTRUTTURA FERROVIARIA - CORPO STRADALE

PISTA CICLOPEDONALE
Sezioni trasversali TAV.1

SCALA: 1: 200

COMMESSA	LOTTO	FASE	ENTE	TIPO DOC.	OPERA/DISCIPLINA	PROGR.	REV.
I N 1 M	1 1	D	2 6	W 9	N V 0 4 0 0	0 0 1	A

Rev.	Descrizione	Redatto	Data	Verificato	Data	Approvato	Data	Autorizzato Data
A	Emissione a seguito parere MITE assoggettabilità a VIA		Gen 2022	D.Frenara	Gen 2022	L.Bianchi	Gen 2022	A.Perego Gennaio 2022

File: IN1M10D26W9NV0400001A.DWG — n. Elab.: