




SEZIONE TIPO IN RILEVATO  
scala 1:50

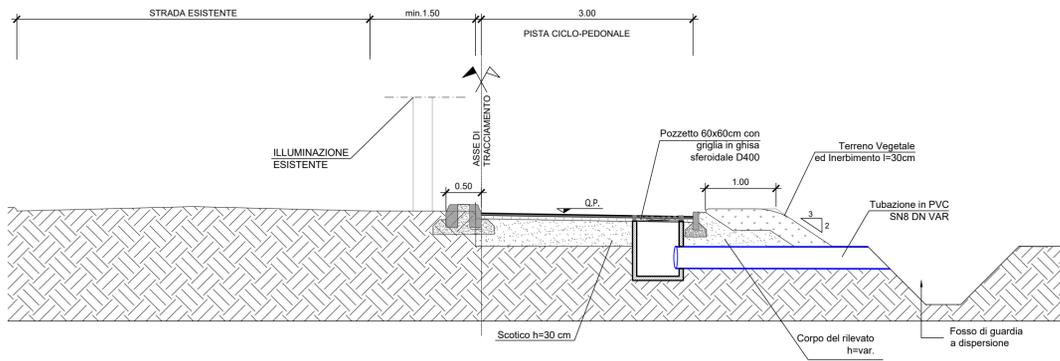





SEZIONE TIPO IN TRINCEA  
scala 1:50

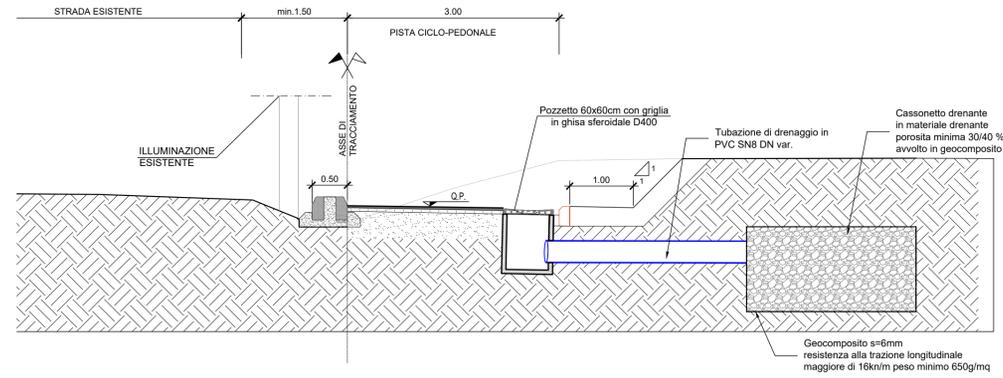

SEZIONE TIPO CON OPERA  
scala 1:50

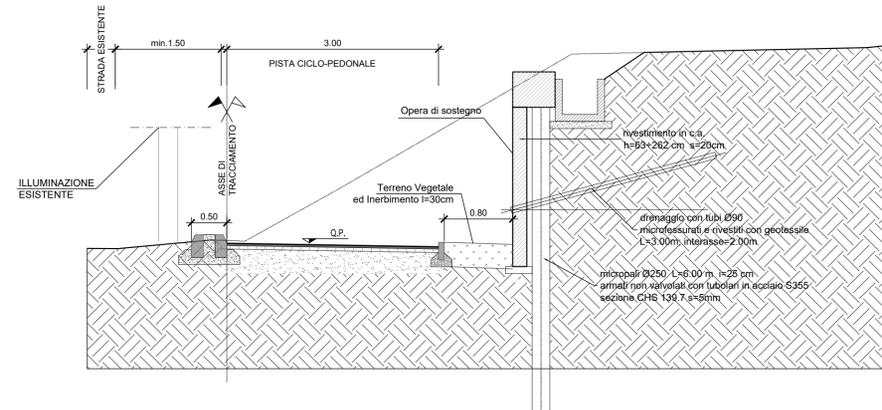

PARTICOLARI COSTRUTTIVI  
scala 1:50

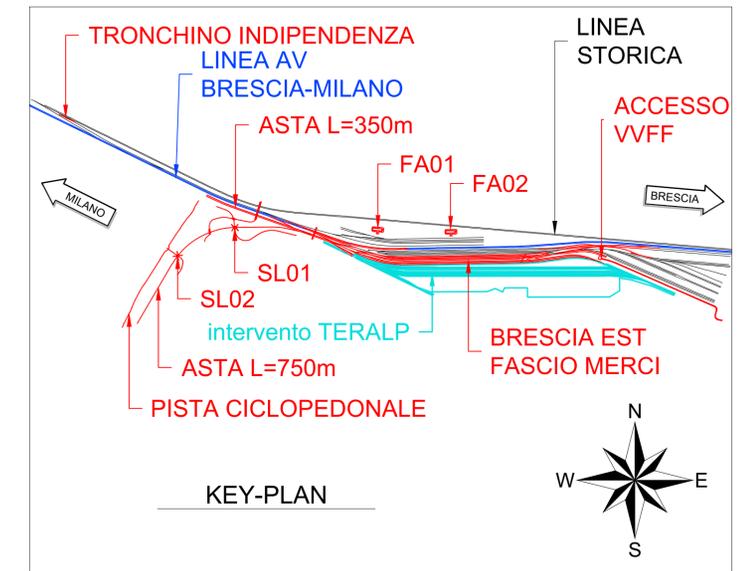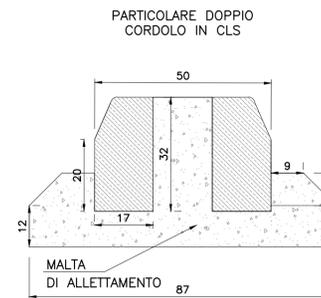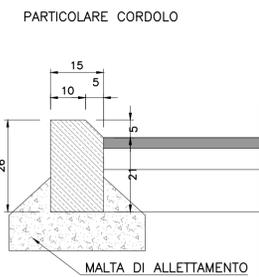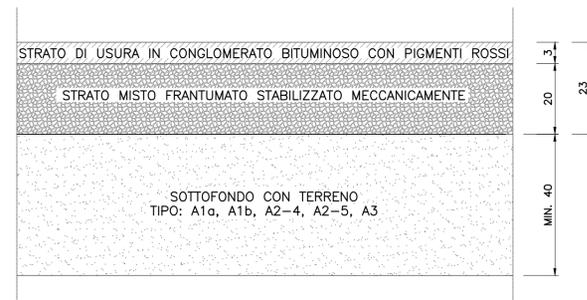

COMMITTENTE: **RFI** RETE FERROVIARIA ITALIANA GRUPPO FERROVIE DELLO STATO ITALIANE

PROGETTAZIONE: **ITALFERR** GRUPPO FERROVIE DELLO STATO ITALIANE

CUP J84C19000370009

**U.O. PROGETTAZIONE INTEGRATA NORD**

**PROGETTO DEFINITIVO**

**TRATTA A.V./A.C. MILANO-VERONA**

**NODO DI BRESCIA**

**POTENZIAMENTO INFRASTRUTTURALE DELLO SCALO DI BRESCIA**

INFRASTRUTTURA FERROVIARIA - CORPO STRADALE

PISTA CICLOPEDONALE

Sezioni tipo e dettagli

SCALA: 1:50

COMMESSA	LOTTO	FASE	ENTE	TIPO DOC.	OPERA/DISCIPLINA	PROGR.	REV.
IN1M	11	D	26	WB	NV0400	001	A

Rev.	Descrizione	Redatto	Data	Verificato	Data	Approvato	Data	Autorizzato	Data
A	Emissione a seguito parere MITE assoggettabilità a VIA		Gen 2022		Gen 2022		Gen 2022		A.Perego Gen 2022