


Ortofoto SE Terna "Melfi"

Localizzazione geografica impianto

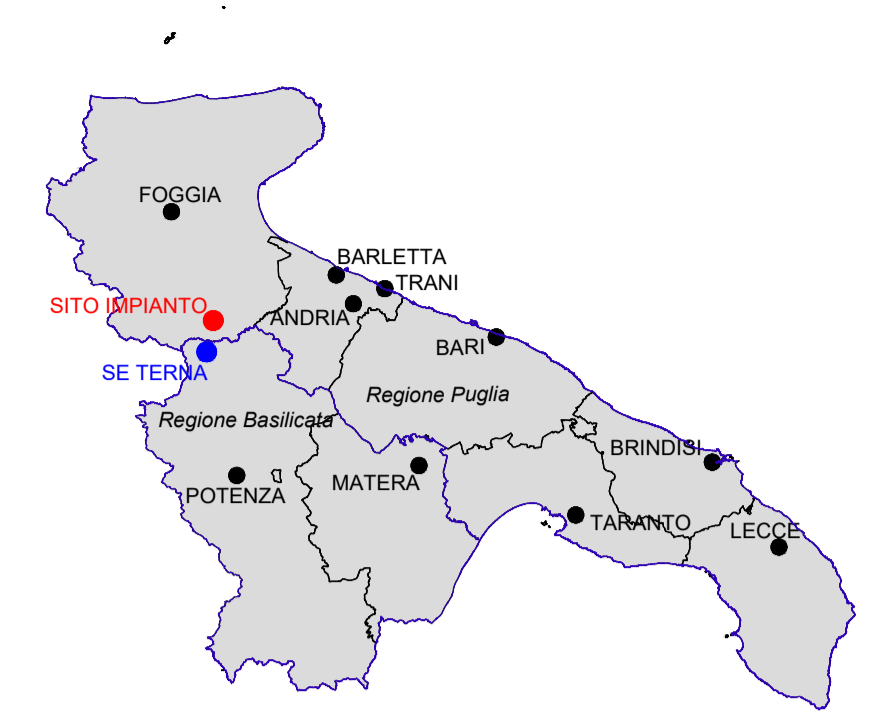

Legenda

- Confini Regionali
- Confini Provinciali
- Confini Comunali
- Impianto FV
- Sottostazione Elettrica Utente - SSEU IBERDROLA
- Battery Energy Storage System - BESS IBERDROLA
- SE TERNA "MELFI"
- Cavidotto Interrato MT
- Cavidotto Interrato AT

Fonte Cartografia Ortofoto (2012) : <http://www.pcn.minambiente.it/mattm/servizio-wms/>  
 Fonte Ortofoto SE Terna "Melfi" (2019) : <https://www.google.it/intl/it/earth/>

REGIONE PUGLIA  
 Provincia di Foggia (FG)

COMUNE DI ASCOLI SATRIANO



1	EMMISSIONE PER ENTI ESTERNI	21/10/21	ANTEX	FURNO C.	NASTASI A.
0	EMMISSIONE PER COMMENTI	07/10/21	ANTEX	FURNO C.	NASTASI A.
REV:	DESCRIZIONE	DATA	REDATTO	CONTROL.	APPROV.

Committente:

**IBERDROLA RENEWABLES ITALIA S.p.A.**

Sede legale in Piazzole dell'Industria, 40, 00144, Roma  
 Partita I.V.A. 06977481008 - PEC: iberdrolarenovablesitalia@pec.it

Società di Progettazione:

**Antex group**

Via Jonica, 16 - Loc. Belvedere - 96100 Siracusa (SR) Tel. 0931.1663409  
 web: [www.antexgroup.it](http://www.antexgroup.it) e-mail: [info@antexgroup.it](mailto:info@antexgroup.it)

Progetto:

**IMPIANTO FOTOVOLTAICO CON STORAGE "FARALLI"**

Tavola:

INQUADRAMENTO IMPIANTO SU ORTOFOTO

Scala: 1:25.000    Nome DIS./FILE: C20026S05-PD-PL-04-01    Allegato: 1/1    F.to: A1    Livello: **DEFINITIVO**

Progettista/Resp. Tecnico:  
 Dott. Ing. Giuseppe Basso  
 Ordine degli Ingegneri della Provincia di Siracusa n° 1860 sez. A

Il presente documento è di proprietà della ANTEX GROUP srl. E' vietata la comunicazione a terzi o la riproduzione senza il preventivo permesso scritto dello suddetto. La società tutela i propri diritti a rigore di Legge.