


- LEGENDA**
- VIABILITA' IMPIANTO
 - RECINZIONE
 - ▨ CABINE ELETTRICHE
 - CAVI INTERRATI MT
 - SOTTOCAMPI FOTOVOLTAICI
 - STRADE
 - ELETTRODOTTO MT (ESIST.)
 - ELETTRODOTTO BT (ESIST.)
 - RETICOLO IDROGRAFICO

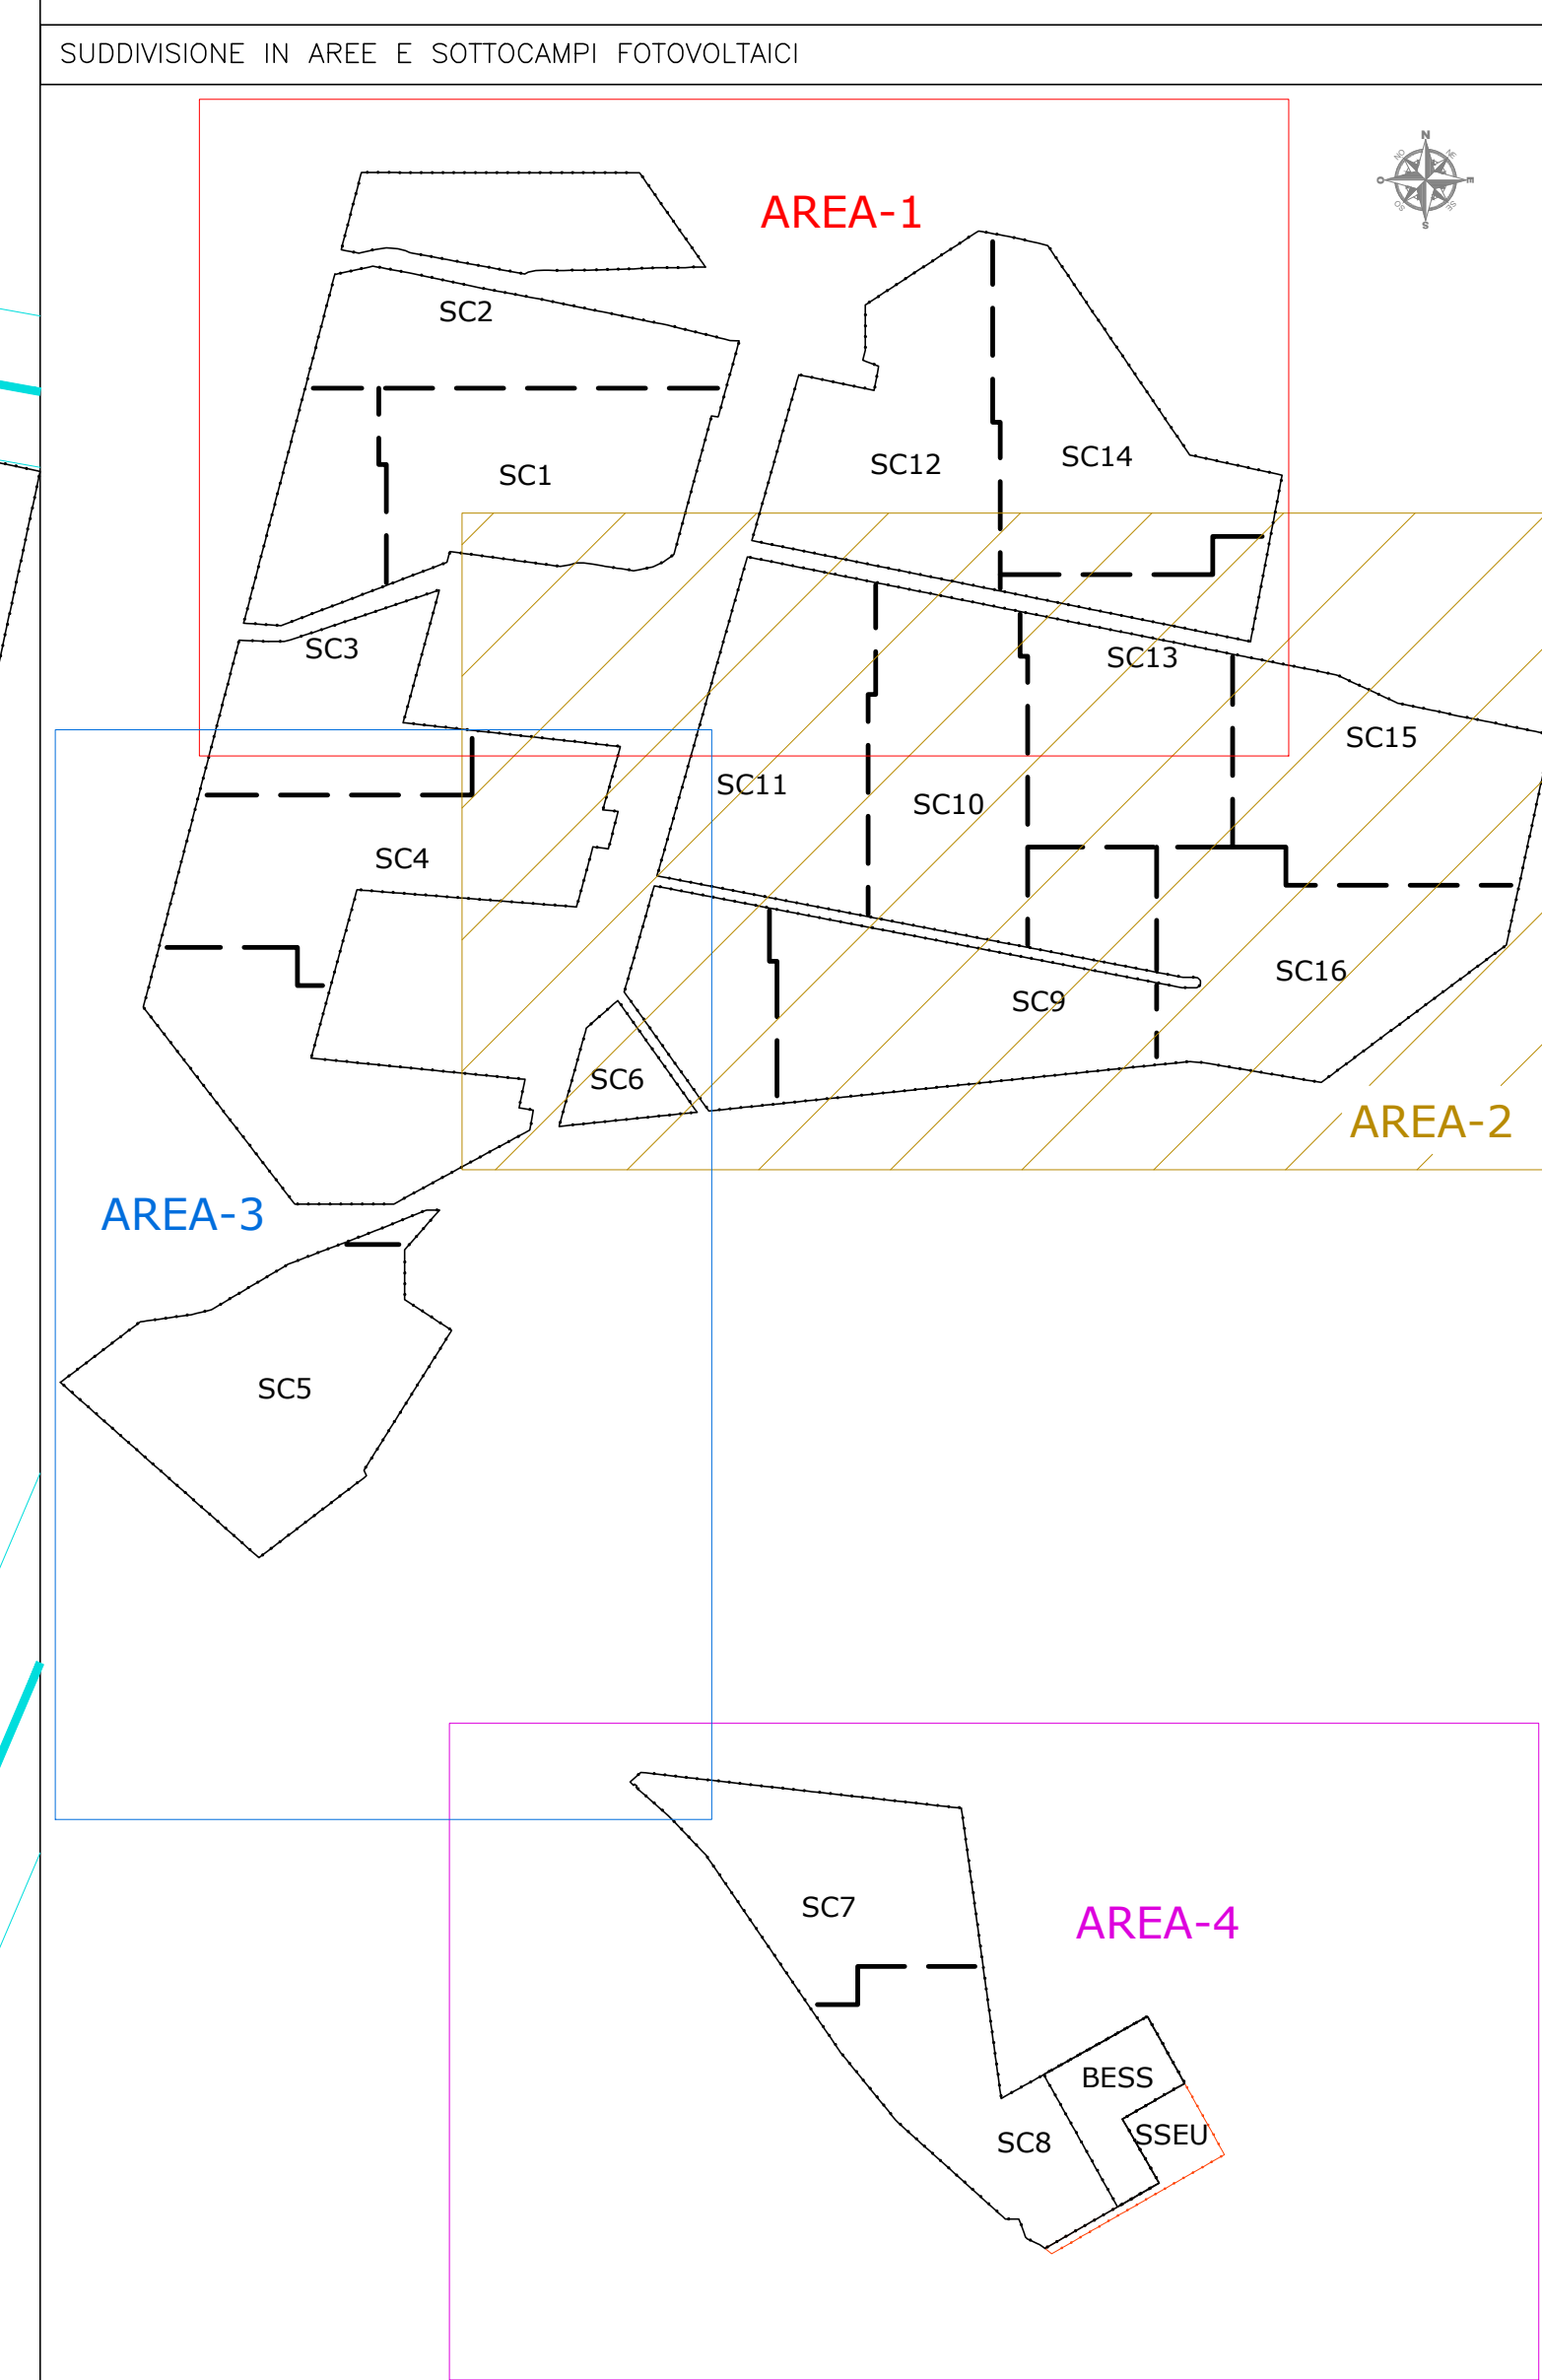

REGIONE PUGLIA
Provincia di Foggia (FG)

COMUNE DI ASCOLI SATRIANO



1	EMMISSIONE PER ENTI ESSENI	21/06/21	BESS C	FURNO C	MSTRAY A
2	EMMISSIONE PER COMMENTI	06/06/21	BESS C	FURNO C	MSTRAY A
REV.	DESCRIZIONE	DATA	REDACTO	CONTROL	APPROV.

Contraente:
IBERDROLA RENEWABLES ITALIA S.p.A.

IBERDROLA
ingegneria & innovazione

Progetto:
IMPIANTO FOTOVOLTAICO CON STORAGE "FARALLI"

Autore:
— IMPIANTO UTENTE —
LAYOUT IMPIANTO FOTOVOLTAICO — AREA 2

Scala:
1:1000

Nome SEI/FILE:
C20026505-P0-EE-02-01

Allegato:
2/4

Fase:
AD+

Stato:
DEFINITIVO

Il presente documento è di proprietà della ANTEX GROUP s.r.l.
E' vietata la ristampa o l'uso non autorizzato senza permesso scritto dalla ANTEX GROUP s.r.l.

