



Proponente
Iberdrola Renewables Italia SpA
Piazzale dell'Industria 40, 00144 Roma (RM)



Coordinamento
 **VEGA sas** LANDSCAPE ECOLOGY & URBAN PLANNING
Via N. degli Armi, 48 - 71121 Foggia (FG)
Tel. 0881.756251 | Fax 1784412324
E-Mail: sit.vega@gmail.com

Progettazione
Civile-Elettrica
 **Antex group**
Via Jonica, 16 - Siracusa (SR) - 96100
Tel. 0931.1663409 - Web: www.antexgroup.it
e-mail: info@antexgroup.it

Studio Ambientali e Paesaggistici
Arch. Antonio Demaio
Via N. degli Armi, 48 - 71121 Foggia (FG)
Tel. 0881.756251 | Fax 1784412324
E-Mail: sit.vega@gmail.com

Studio Geologico-Geotecnico
**Studio di Geologia Tecnica & Ambientale
Dott.sa Geol. Giovanna Amedei**
Via Pietro Nenni, 4 - 71012 Rodi Garganico (FG)
Tel./Fax 0884.965793 | Cell. 347.6262259
E-Mail: giovannaamedei@tiscali.it

Studio Pura fauna ed ecosistema
Dott. Forestale Luigi Lupo
Corso Roma, 110 - 71121 Foggia
E-Mail: luigilupo@libero.it

Studio Ingegneria Idraulico
**Studio di ingegneria
Dott.sa Ing. Antonella Laura Giordano**
Viale degli Aviatori, 73 - 71121 Foggia (FG)
Tel./Fax 0881.070126 | Cell. 346.6330966
E-Mail: lauragiordano@gmail.com

Studio Archeologico
 **Dott. Vincenzo Ficco**
Tel. 0881.750334
E-Mail: info@archeologicaasri.com

Studio Acustico
Arch. Marianna Denora
Via Savona, 3 - 70022 Altamura (BA)
Tel. Fax 080 3147468
E-Mail: info@studioprogettazioneacustica.it

Opera
Progetto per la realizzazione di un impianto per produzione di energia elettrica da fonte solare fotovoltaica denominato "Faralli" con potenza di picco pari a 96,0722 MWp con sistema di accumulo elettrochimico da 40 MW presente nel Comune di Ascoli Satriano (FG) e con potenza di immissione alla rete Terna "Melfi" pari a 78,444 MW presente nel Comune di Melfi e delle opere connesse ed infrastrutture indispensabili alla costruzione e all'esercizio dell'impianto.


Valutazione di Impatto Ambientale
ai sensi dell'art.23 D.Lgs.152/2006

Folder: Studio Impatto Ambientale	Sez. E
Nome Elaborato: G3V1WE5_VIA_ElaboratoGrafico_05B	Codice Elaborato: E07B
Descrizione Elaborato: Rapporto con la strumentazione urbanistica vigente - Comune di Melfi	

00	Novembre 2021	Emissione per progetto definitivo	Vega	Arch. A. Demaio	Iberdrola spa
Rev.	Data	Oggetto della revisione	Elaborazione	Verifica	Approvazione
Scala:	1:40 000				
Formato:	Cod. Pratica AU	G3V1WE5			

REGOLAMENTO EDILIZIO - COMUNE DI MELFI

- Legenda**
- ++++ Confine regionale
 - Confine comunale
- ZONIZZAZIONE**
- ZONE RESIDENZIALI**
- A - CENTRO ANTICO
- ZONE DI COMPLETAMENTO**
- BR - INTENSIVA DI RINNOVO
 - BI - INTENSIVA DI COMPLETAMENTO
 - BS - PER SERVIZI DELLA RESIDENZA
- ZONE DI ESPANSIONE**
- CU - PARZIALMENTE URBANIZZATE
 - CN - DI NUOVO IMPIANTO
 - TC - TURISTICO RESIDENZIALE DI NUOVO IMPIANTO
 - C - RESIDENZA Nucleo Leonessa
- ZONE PER ATTIVITA' PRODUTTIVE**
- ZONE PER ATTIVITA' PRIMARIE**
- E - Agricola
 - ET - Agricola di tutela
 - EP - Agricola produttiva
- ZONE PER ATTIVITA' SECONDARIE**
- DS - ARTIGIANATO DI SERVIZIO
 - DP - ARTIGIANATO PRODUTTIVO
 - DE - INDUSTRIE O ARTIGIANATO ESISTENTE
 - DA - ATTREZZATURE PER ATTIVITA' PRODUTTIVE
- ZONE DI USO PUBBLICO**
- AF - AREE FERROVIARIE
 - VU - AREE A VERDE PUBBLICO URBANO
 - VU - AREE A VERDE PUBBLICO DI QUARTIERE
 - IG - AREE PER ATTREZZATURE DI INTERESSE GENERALE
 - AS - AREE PER ATTREZZATURE DI SERVIZIO
 - VD - VERDE DI DECORO

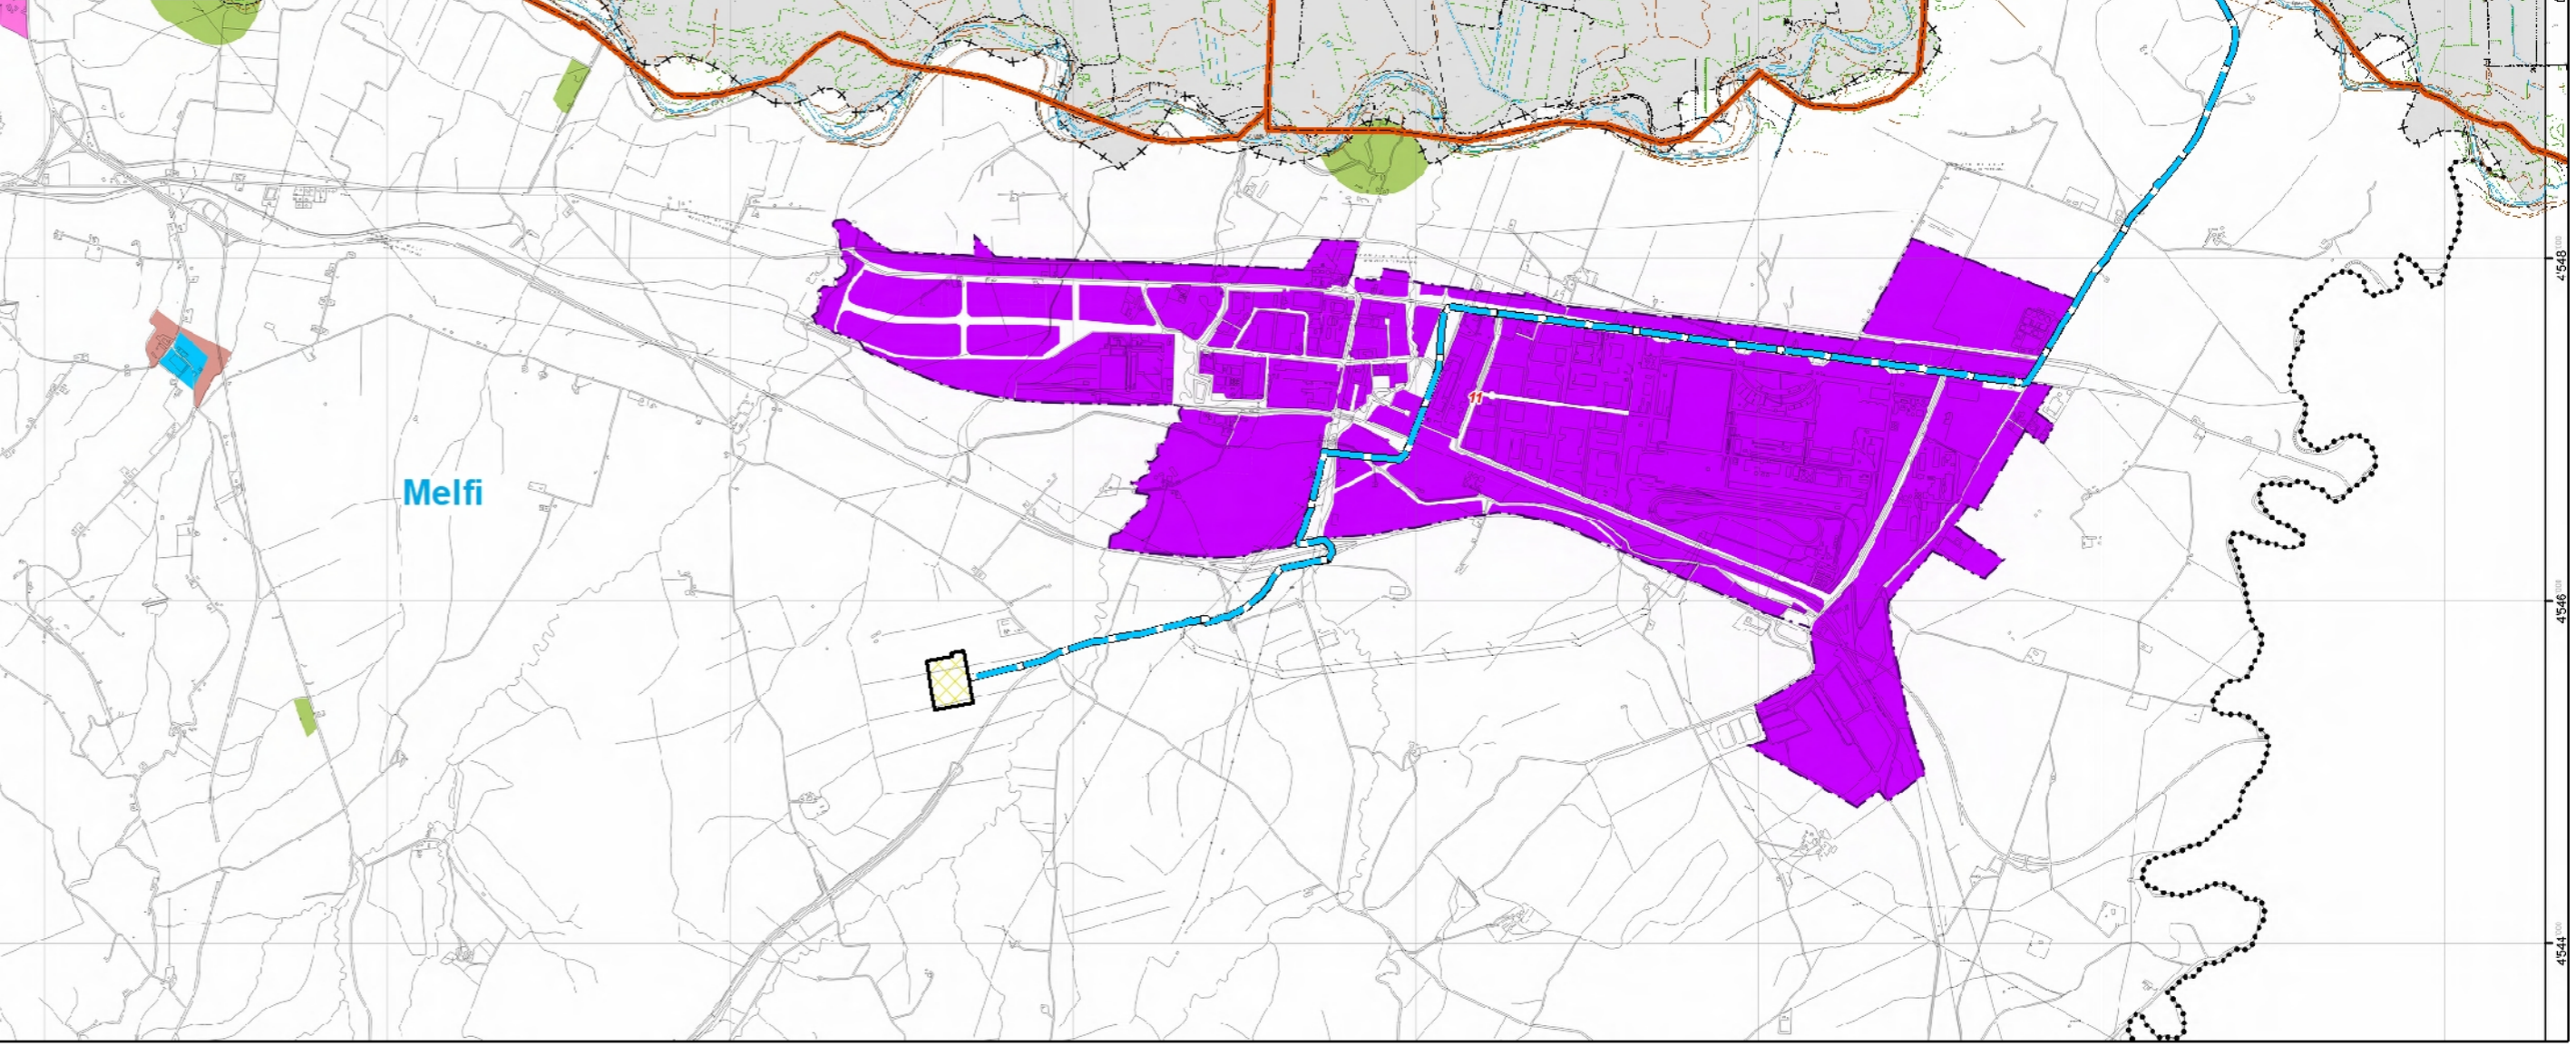

- Legenda**
- OPERE IMPIANTO FOTOVOLTAICO**
- Recinzione
 - Moduli FTV
 - Cavidotto esterno AT
 - Cavidotto esterno MT a SSEU
 - BESS - Storage
 - Stazione utente
 - SSE Tema Melfi

- Altre informazioni**
- Limiti comunali