



PROSPETTO DELLA STRINGA DEI POLYCRISTALLINE PV MODULES - SCALA 1:50

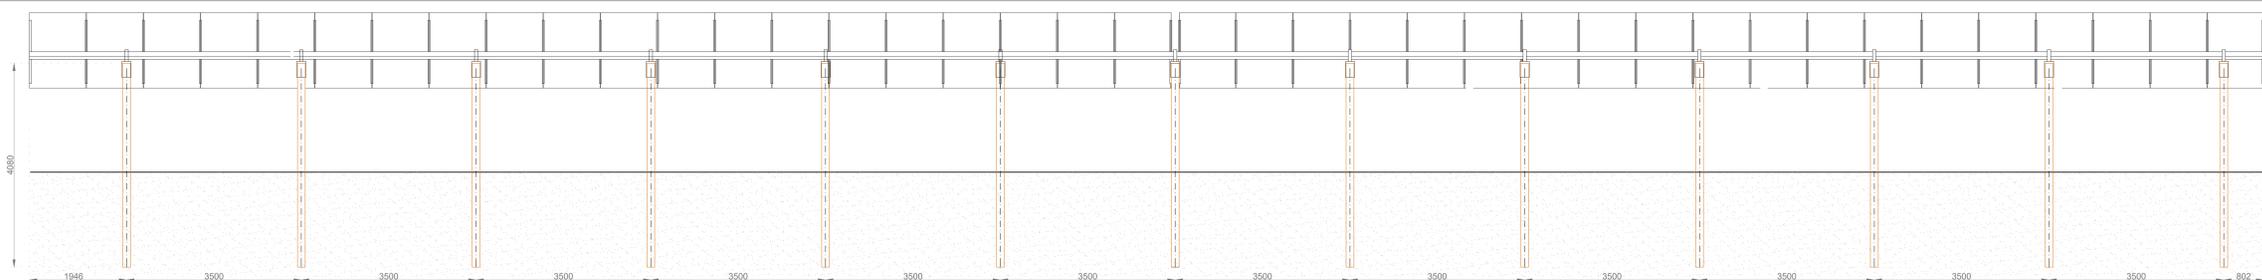


PROSPETTO LATERALE DELLA STRINGA CON MASSIME ROTAZIONI - SCALA 1:20

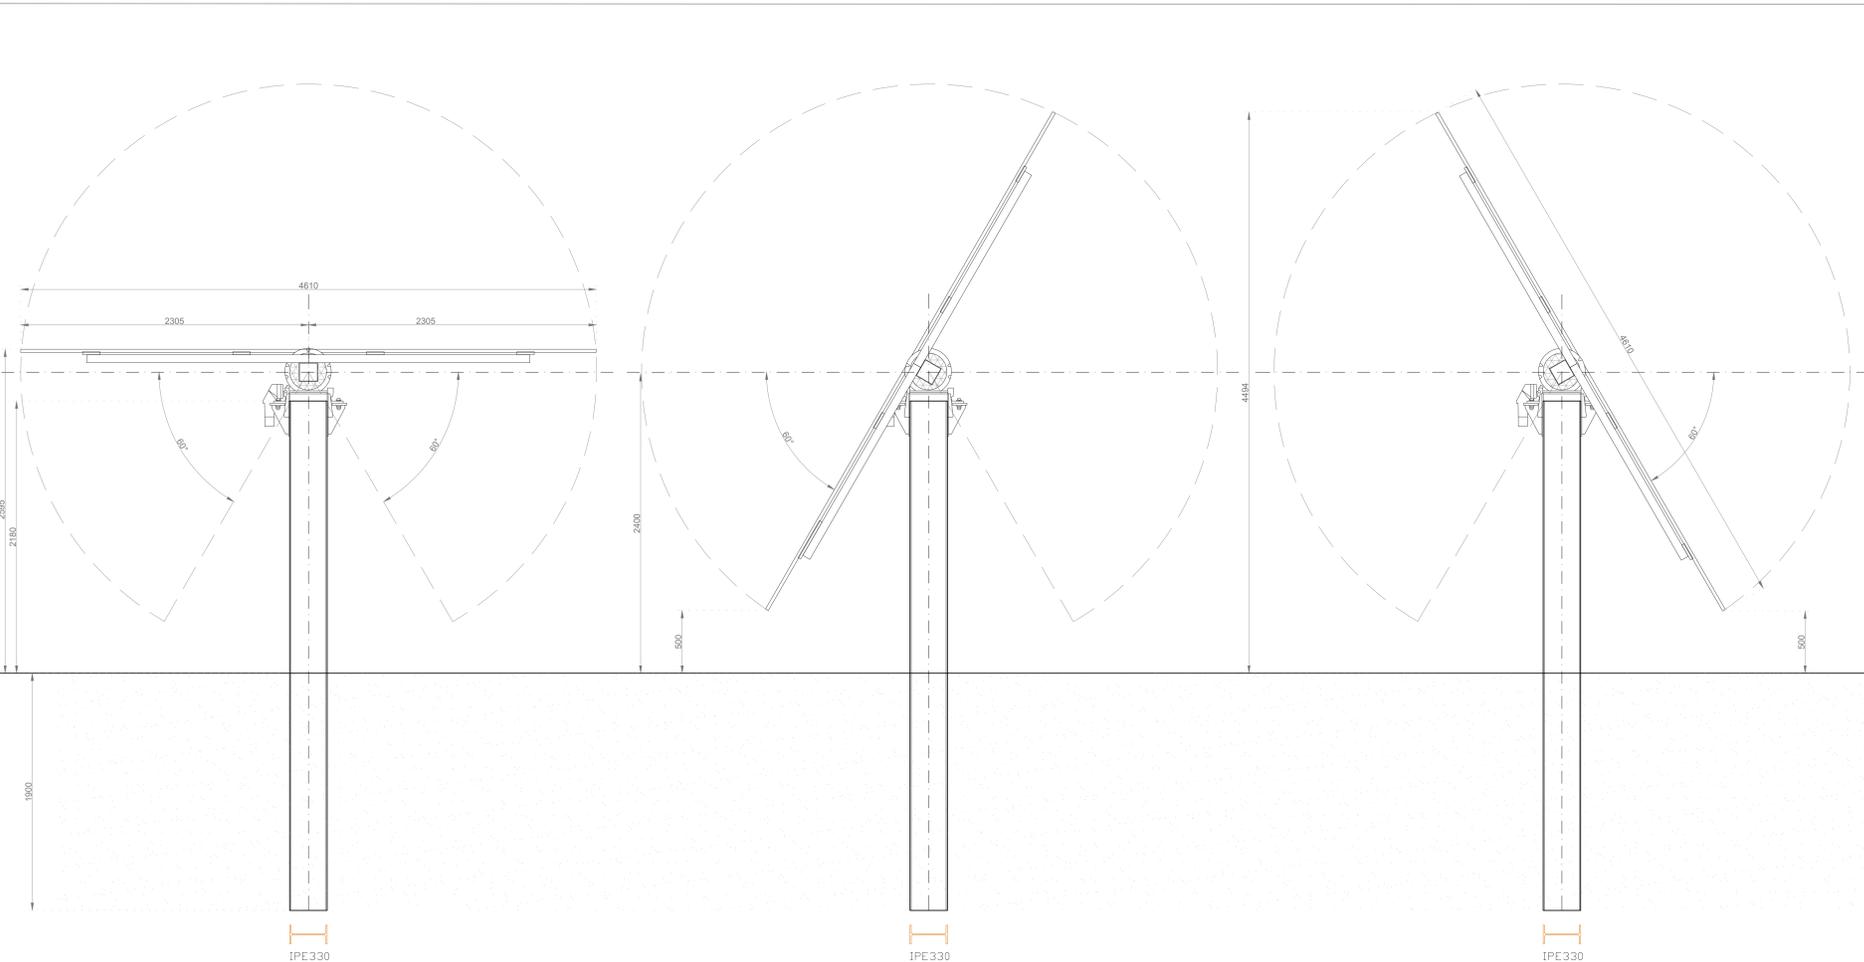


La configurazione standard SF7 consente un'installazione, un funzionamento e un'innovazione convenienti come la soluzione di localizzazione bifacciale.

Nessun ombreggiamento

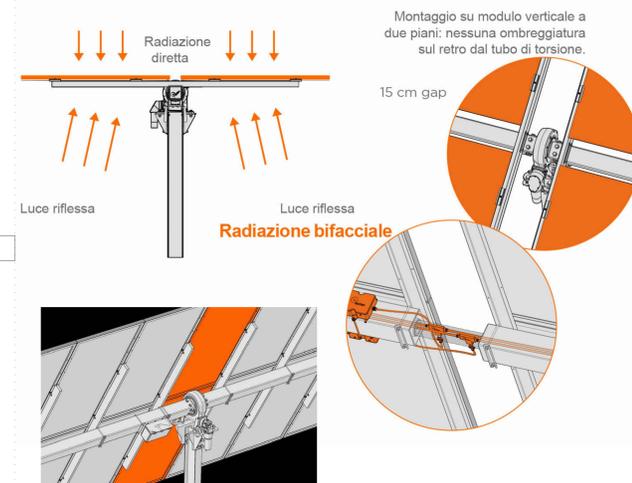

PARTICOLARE CERNIERA DI ROTAZIONE

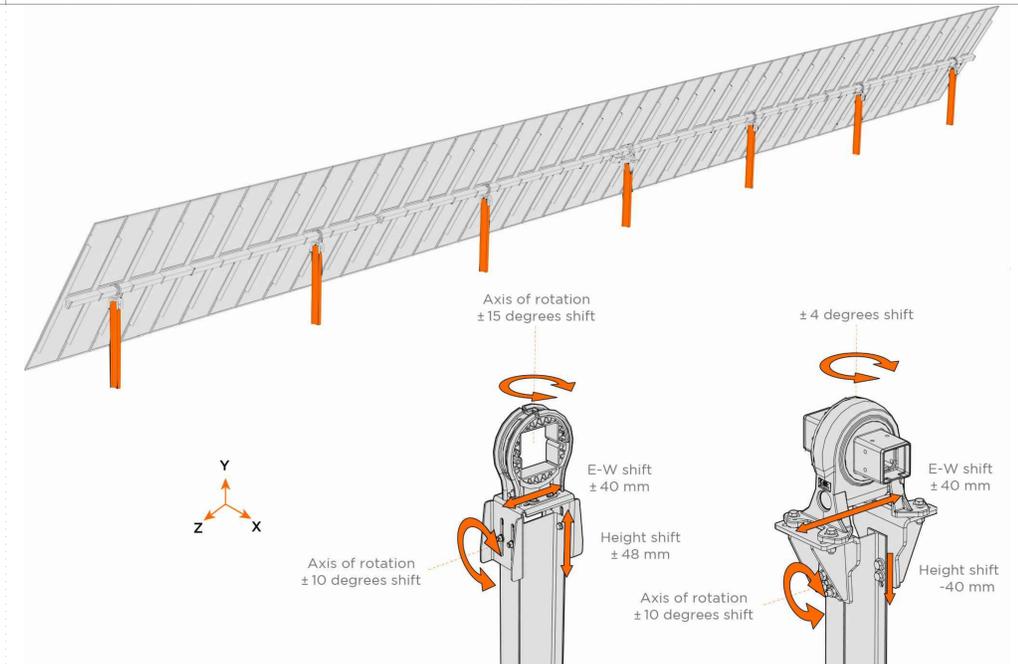

MATERIALI PRESCRITTI


	Materiale	Rivestimento	Code
Palo	S355	Zincato a caldo	ASTM A123/ ISO 1461
Staffe di Montaggio	S355	Zincato a caldo pre-zincato Magnelis®	ASTM A123/ ISO 1461 EN 10346
Tubo di torsione	S355	Pregalvanizzato zincato a caldo	ASTM A123/ ISO 1461
Moduli di supporto	S275	Pregalvanizzato zincato a caldo Magnelis®	ASTM A123/ ISO 1461 EN 10346
Bulloni	Acciaio 6.8, 8.8, 10.9	Delta Protex®	ISO 10683

REGIONE PUGLIA
Provincia di Foggia (FG)


COMUNE DI ASCOLI SATRIANO




POSIZIONAMENTO DEL MOTORE

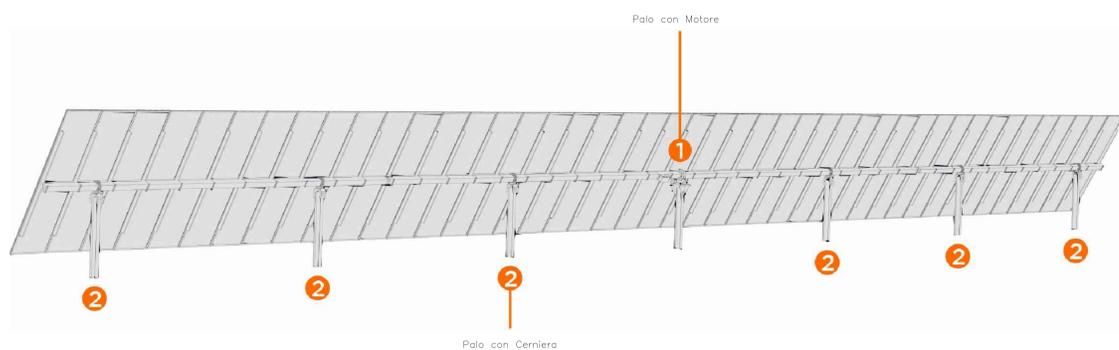

MOTORE DI ROTAZIONE - DRIVE SYSTEM

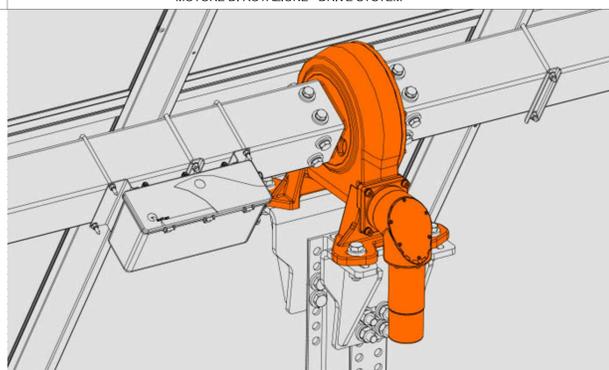

PARTICOLARE CONNESSIONE TRAVE - CERNIERA DI ROTAZIONE

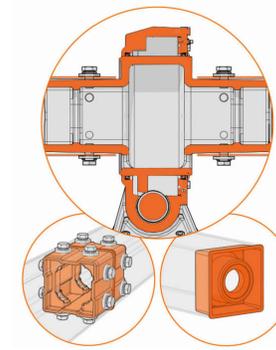

1	EMISSIONE PER ENTI ESTERNI	08/10/21	FURNIBILI C.	FURNIBILI C.	MASTASI A.
D	EMISSIONE PER COMMENTI	02/08/21	FURNIBILI C. <td>FURNIBILI C. <td>MASTASI A. </td></td>	FURNIBILI C. <td>MASTASI A. </td>	MASTASI A.
REV.	DESCRIZIONE	DATA	REDATTO	CONTROL	APPROV.

Comitente:

IBERDROLA RENEVABLES ITALIA S.p.A.

Sede legale in: Pozzallo dell'Industria, 40, 00144, Roma
Partita I.V.A. 06977481008 - PEC: iberdrolarenovablesitalia@pec.it

Progettato/Disegnato/Verificato:

Antex Group

Via Jelicic, 16 - Loc. Belvedere - 96100 Siracusa (SR) Tel. 0931.1663400
www.iberdrola.com e-mail: info@antexgroup.it

Progetto:

IMPIANTO FOTOVOLTAICO CON STORAGE "FARALLI"

Dott. Ing. Giuseppe Basso
Ordine degli Ingegneri della Provincia di Siracusa n° 1800 sez. A

Scelta:

STRUTTURE DI SUPPORTO E DI COLLEGAMENTO FV

Scala:

1:50-1:20

Nome DISEGNO:

C20026505-PO-EC-01-01

Allegato:

F. An.

Luogo:

AO

DEFINITIVO

Il presente documento è di proprietà della ANTTEX GROUP s.r.l.
E' vietata la comunicazione e l'uso in qualsiasi modo e per qualsiasi scopo della sostanza, di società, titoli e progetti senza il permesso scritto di legge.