PROSPETTO INGRESSO VANO SCALA E ASCENSORE

SCALA 1:50

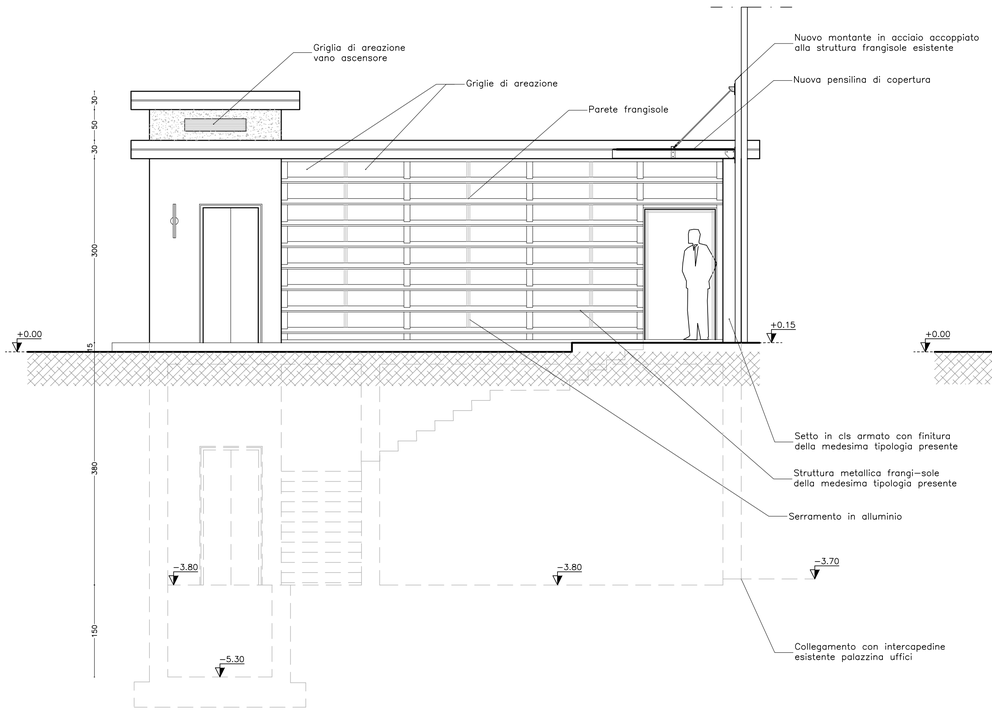

PROSPETTO LATERALE VANO SCALA E ASCENSORE

SCALA 1:50

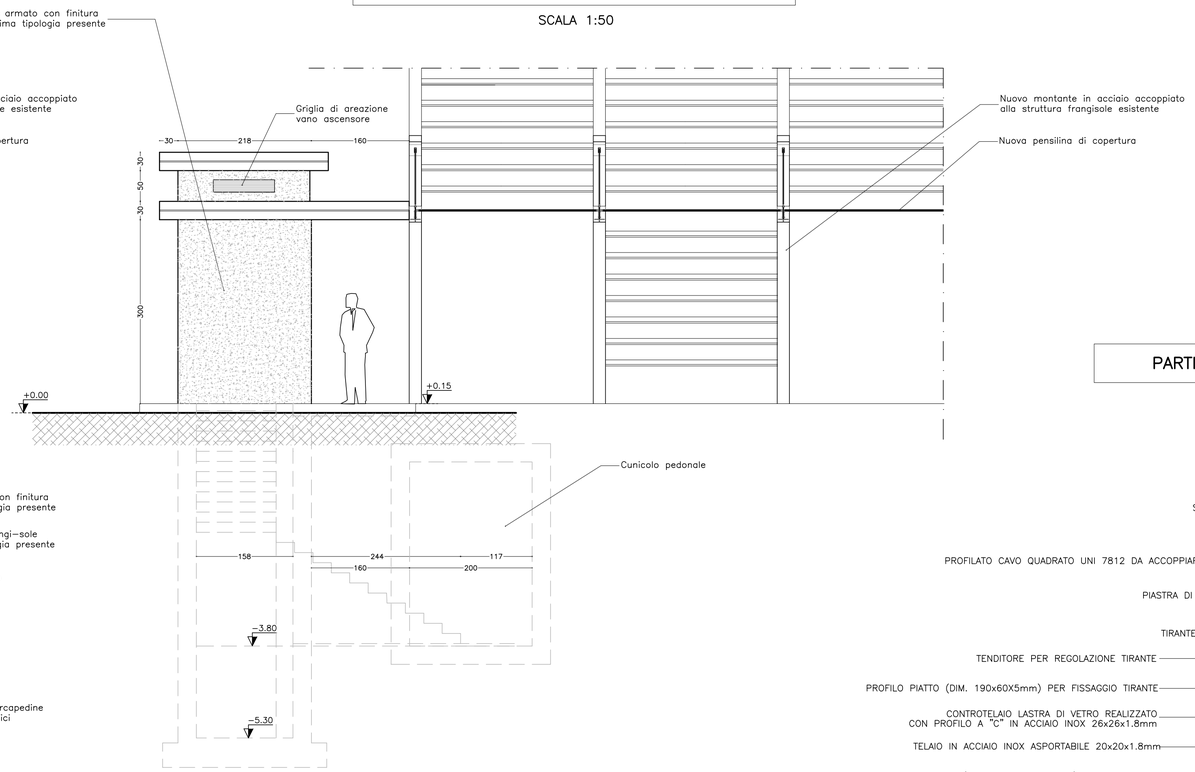

PARTICOLARE COSTRUTTIVO PENSILINA

SCALA 1:20

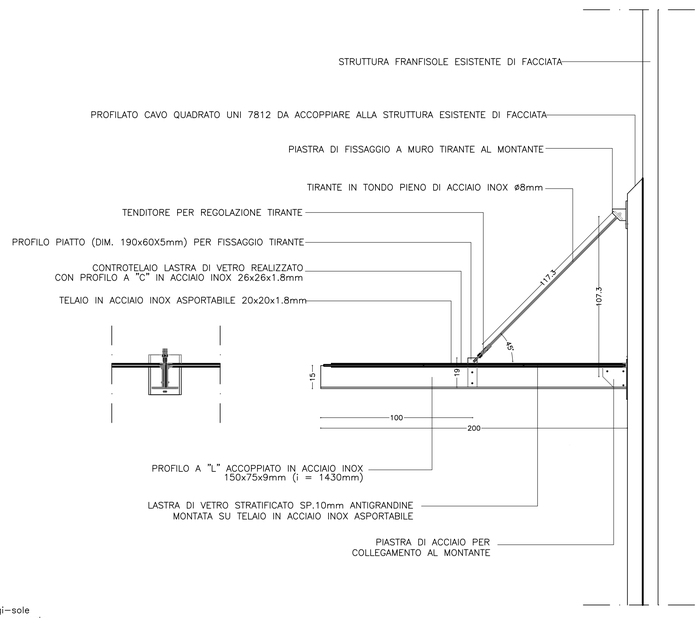

PROSPETTO LATO CASELLI VANO SCALA E ASCENSORE

SCALA 1:50

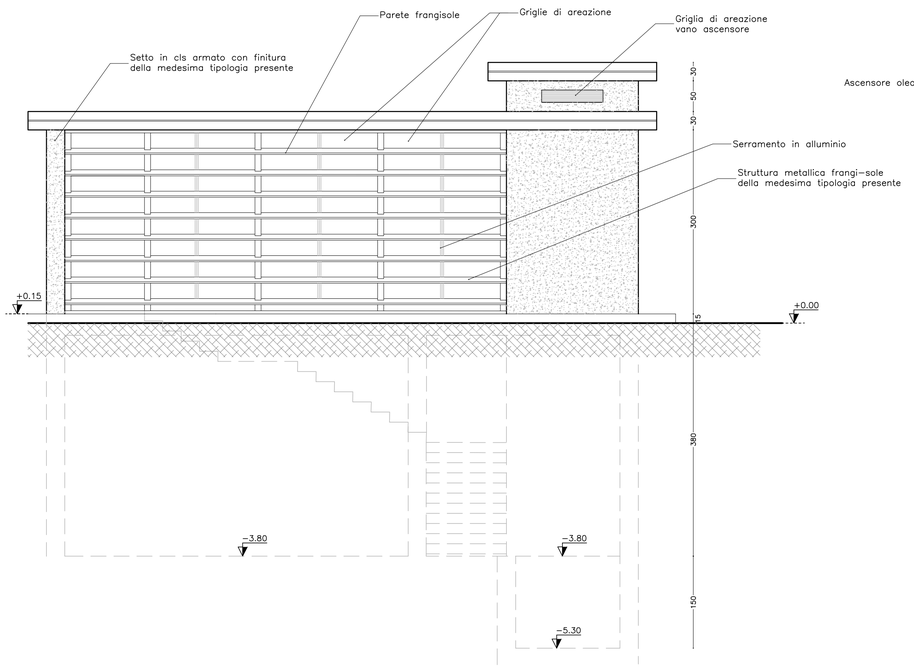

PLANIMETRIA VANO SCALA E ASCENSORE

QUOTA +0.15 DA PIANO PIAZZALE

SCALA 1:50

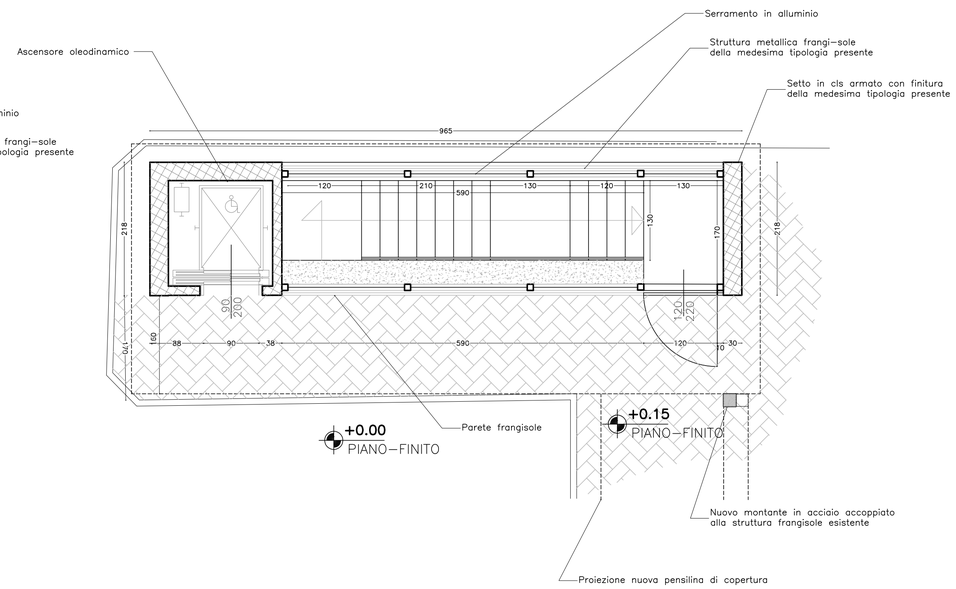

SOCIETA' ITALIANA TRAFORO AUTOSTRADALE DEL FREJUS
SOCIETE FRANCAISE DU TUNNEL ROUTIER DU FREJUS

LOMBARDI SA
INGEGNERI CONSULENTI

Traforo Autostradale del Fréjus / Tunnel Routier du Fréjus

COSTRUZIONE GALLERIA DI SICUREZZA / CONSTRUCTION GALERIE DE SECURITE

PROGETTO DEFINITIVO 2006 / PROJET 2006

OPERE ESTERNE LATO ITALIA

PARCHEGGIO SOTTOPASSO INTERRATO

SEZIONI E PROSPETTI DI PROGETTO VANO SCALA E ASCENSORE
PARTICOLARE COSTRUTTIVO PENSILINA

					B
24.11.2006	DZ	CT	MO	Aggiornamento a Mise à jour	A

DATA	DISEGNATO	COSTRUITO	VISTO	Nome file :		
15.09.2006	DZ	CT	MO	6145.2-P-345A.dwg	6145.2-P-345	A

Formato : 840X594	Scala : 1:50/20	No.	No. Com.

MO LI NA architetti designers &associati
Architetti & Designers
Bellinzona - Svizzera

SITEC engineering S.r.l.

Progettisiti: Ing. Andrea Mordasini, Dott. Ing. Marco Russo - Lombardi SA
Collaborazione specialistica: Arch. Renzo Molina, Dott. Ing. Corrado Trasino