

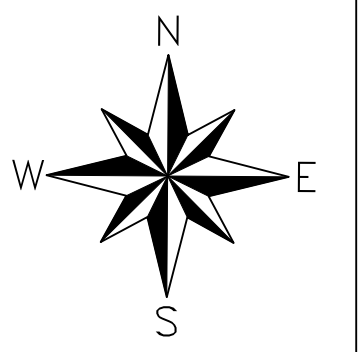


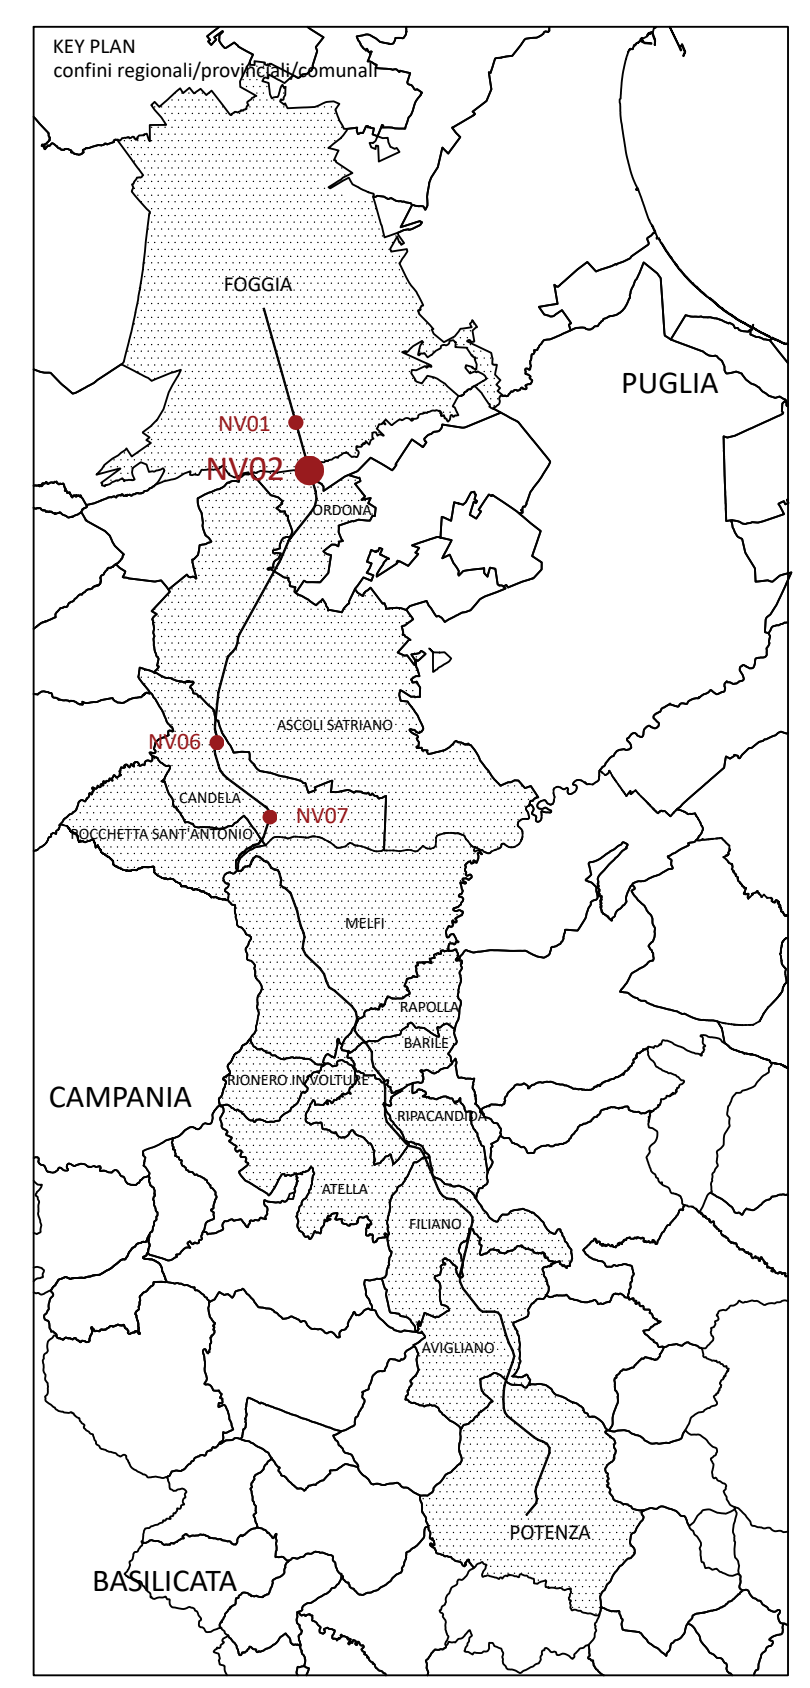

PROVINCIA: FOGGIA
COMUNE: FOGGIA

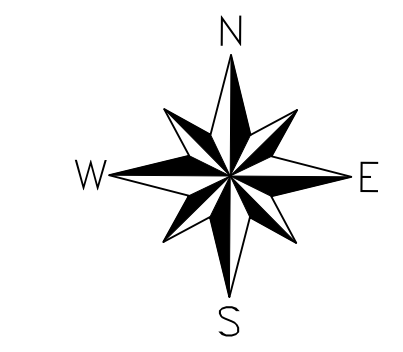

Nota:
IL PROGETTO È STATO SVILUPPATO SULLA BASE DEI RILIEVI
CELERIMETRICI.
LA RESTITUZIONE GRAFICA DEL PROGETTO È STATA
RAPPRESENTATA SULLA CARTOGRAFIA AL 1000.

COMMITTENTE:
RFI
RETE FERROVIARIA ITALIANA
GRUPPO FERROVIE DELLO STATO ITALIANO
DIREZIONE REGIONALE DEL SUD
DIREZIONE PROGRAMMI INVESTIMENTI QUINQUENNALI



CONTRATTO ISTITUZIONALE DI SVILUPPO PER LA REALIZZAZIONE
DELLA DIRETTRICE FERROVIARIA NAPOLI-BARI-LECCE-TARANTO

S.O. PROGETTAZIONE INTEGRATA SUD

PROGETTO ESECUTIVO

LINEA POTENZA-FOGGIA - AMMODERNAMENTO
SOTTOPROGETTO 2 - ELETRIFICAZIONE, RETTIFICHE DI TRACCIATO,
SOPPRESSIONE P.L. E CONSOLIDAMENTO SEDE

LOTTO 2 - RETTIFICHE DI TRACCIATO, SOPPRESSIONE P.L. E
CONSOLIDAMENTO SEDE

VIABILITA'
NV02 - Planimetria di progetto - RAMO A

SCALA:
1:1000

COMMESSA LOTTO FASE ENTE TIPO DOC. OPERA/DISCIPLINA PROGR. REV.
IA4M 00 E 78 P7 NV0200 001 A

Rev.	Descrizione	Redatto	Data	Verificato	Data	Approvato	Data	Autorizzato Data
A	Edizione definitiva	L. Galasso	Dicembre 2021		Dicembre 2021		Dicembre 2021	F. SACCO Dipartimento Progettazione Esecutiva