


FOGGIA

PIANTA FONDAZIONE
SCALA 1:100


POTENZA

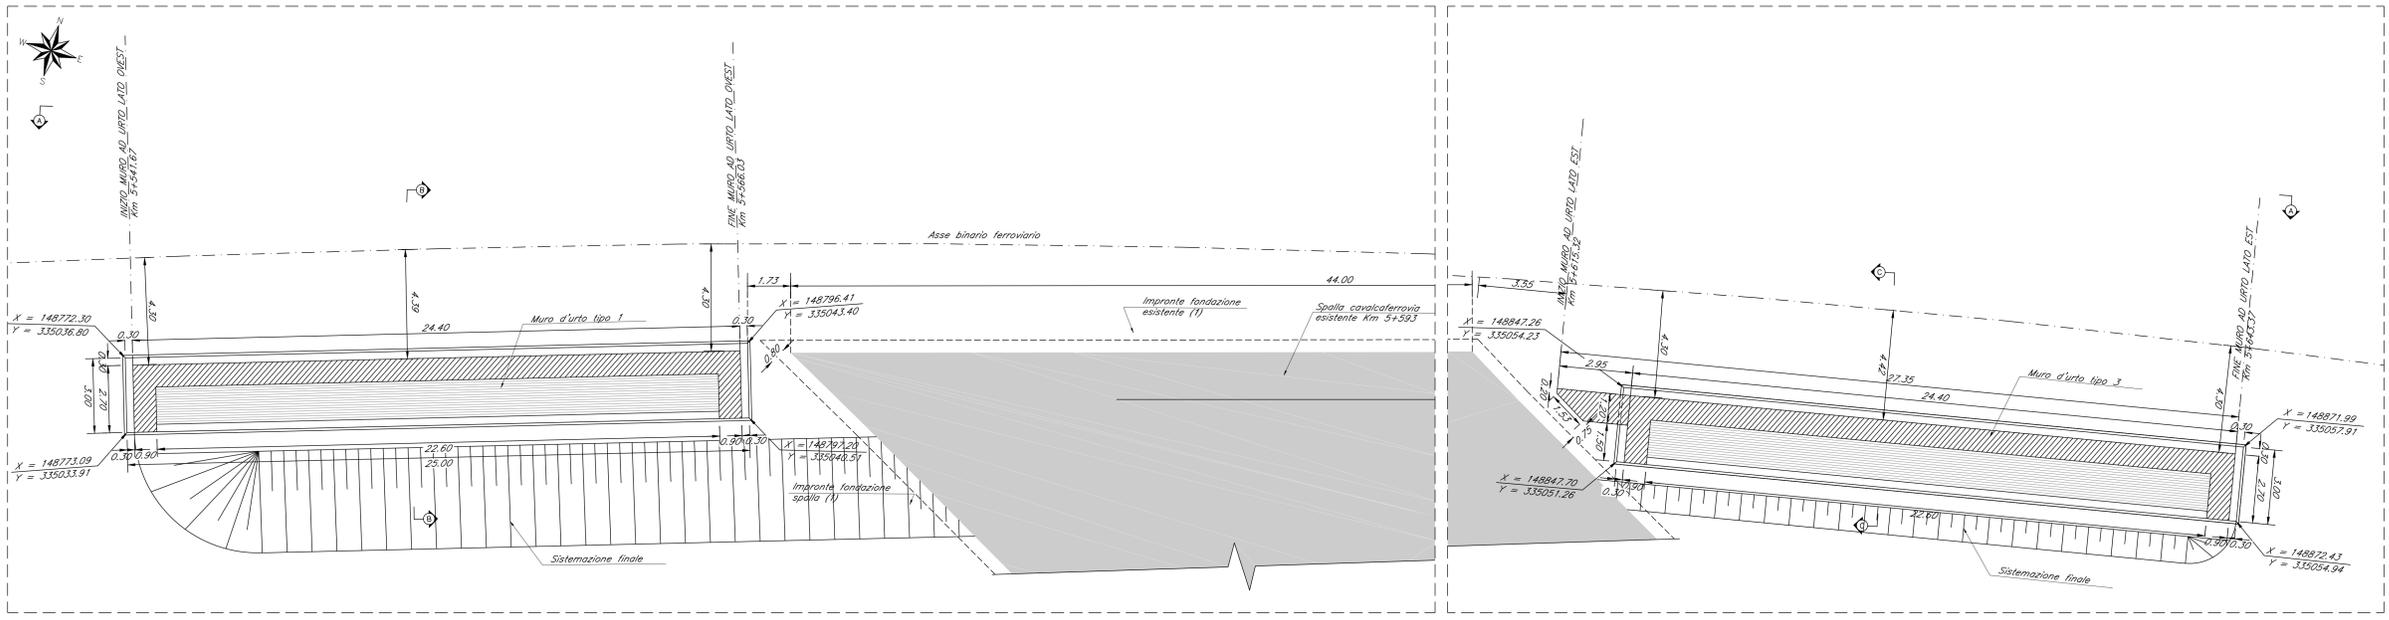

POTENZA



PROSPETTO LONGITUDINALE A-A
SCALA 1:100

FOGGIA

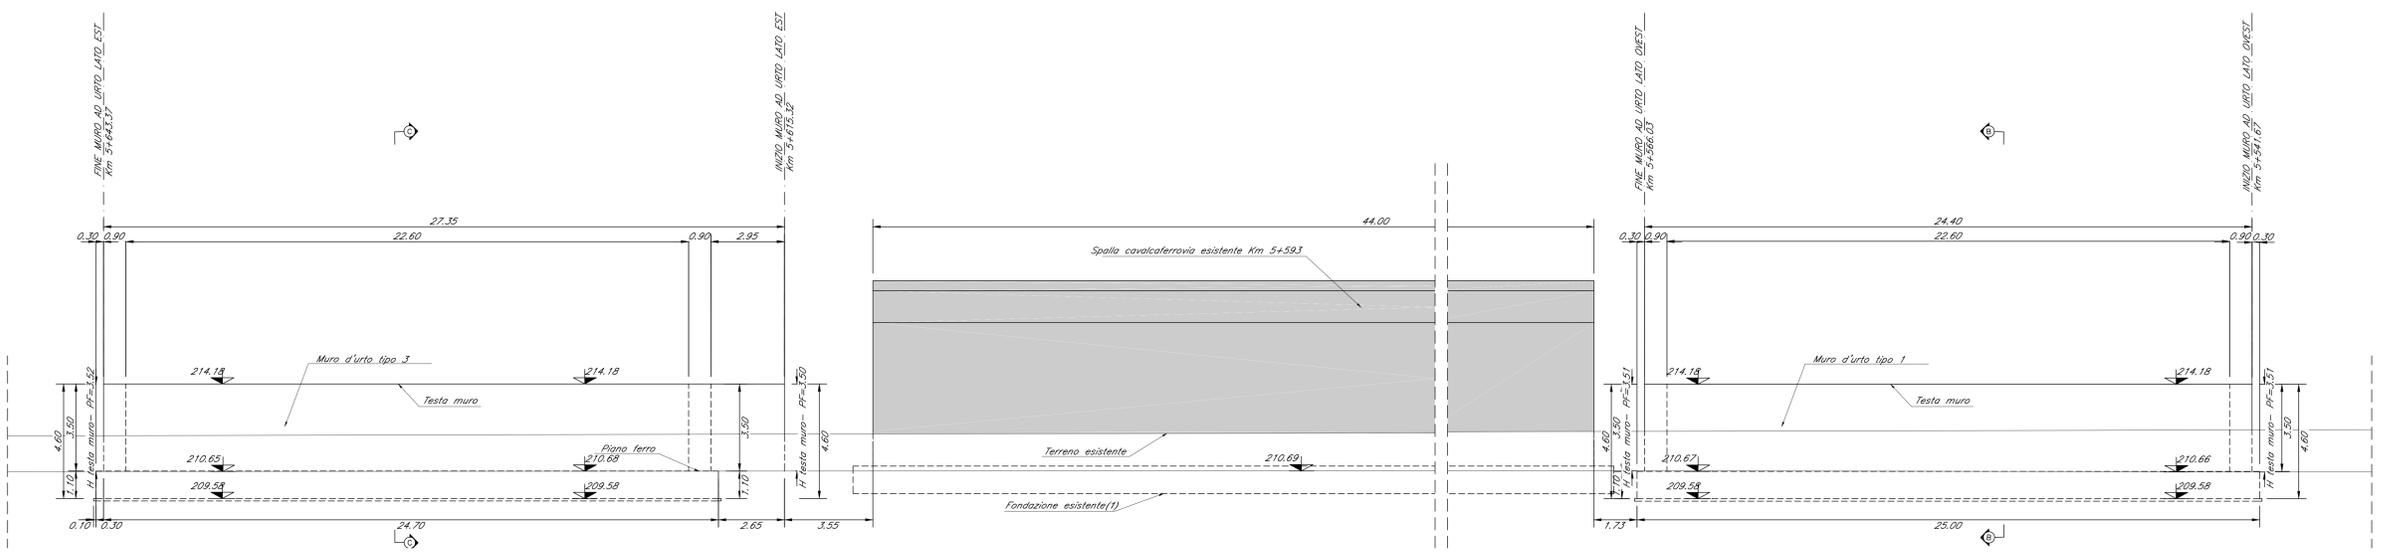


SEZIONE TRASVERSALE B-B
SCALA 1:50

SEZIONE TRASVERSALE C-C
SCALA 1:50

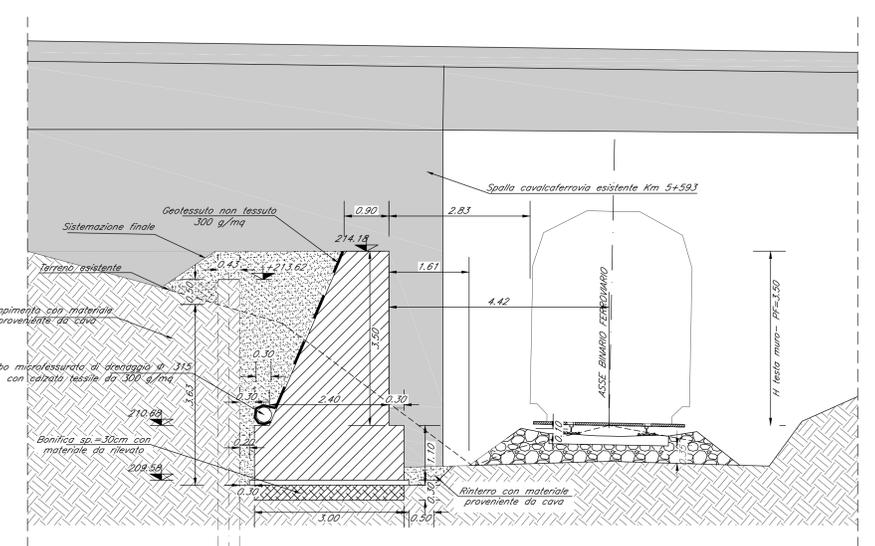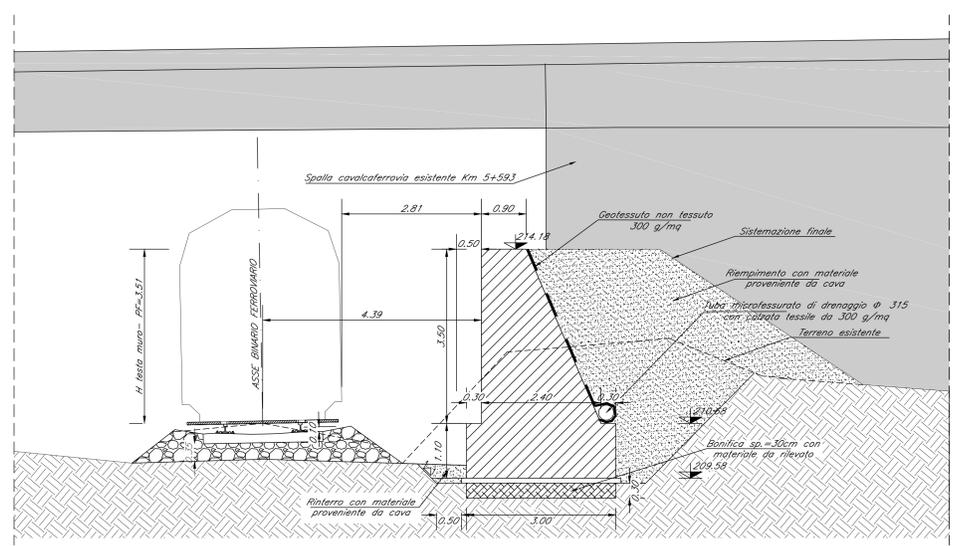

PIANTA CHIAVE

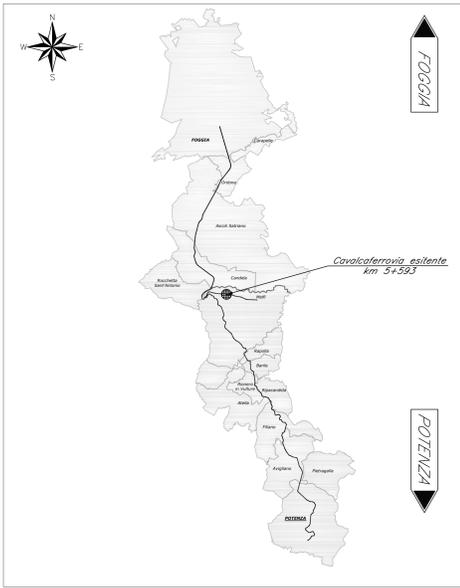

NOTE:

- Propedeuticamente all'esecuzione degli scavi/opere provvisori, l'appaltatore dovrà verificare, con un rilievo di dettaglio, l'esatta geometria e posizione delle fondazioni esistenti.
- La compatibilità delle opere in progetto con la eventuale presenza dei blocchi palo della TE, è stata verificata avendo preso visione dei piani di elettrificazione emessi nell'ambito del Progetto Esecutivo del Lotto 1".
- Lo scavo per la realizzazione del muro, lato ferrovia, e la posa dell'armatura in elevazione dovranno avvenire durante le interruzioni programmate di esercizio ferroviario.

N.B= Le Progressive ferroviarie riportate sulle opere d'arte sono quelle storiche.

Per le parti a vista del paramento dei muri va previsto il trattamento "a matrice". Per maggiori dettagli si rimanda all'elaborato IA4M00E78DMOC0000001

Le prescrizioni e le caratteristiche dei materiali e dei copriferris sono riportate nell'elaborato Tabella Materiali: IA4M00E78DMOC0000001

COMMITTENTE: **RFI** RETE FERROVIARIA ITALIANA
GRUPPO FERROVIE DELLO STATO ITALIANO
DIREZIONE REGIONALE MERIDIONALE OPERE D'ARTE

PROGETTAZIONE: **ITALFERR**

CONTRATTO ISTITUZIONALE DI SVILUPPO PER LA REALIZZAZIONE DELLA DIRETTRICE FERROVIARIA NAPOLI-BARI-LECCE-TARANTO

S.O. PROGETTAZIONE INTEGRATA SUD

PROGETTO ESECUTIVO

LINEA POTENZA-FOGGIA - AMMODERNAMENTO SOTTOPROGETTO 2 - ELETTRIFICAZIONE, RETTIFICHE DI TRACCIATO, SOPPRESSIONE P.L. E CONSOLIDAMENTO SEDE

LOTTO 2 - RETTIFICHE DI TRACCIATO, SOPPRESSIONE P.L. E CONSOLIDAMENTO SEDE

MURI PER URTO FERROVIARIO
Cavaterraferrovia esistente km 5+593 - Pianta, profilo e sezioni

SCALA: varie

COMMESSA LOTTO FASE ENTE TIPO DOC. OPERA/DISCIPLINA PROG. REV.

IA4M 00 E 78 PZ OC0100 004 A

Rev.	Descrizione	Redatto	Data	Verificato	Data	Approvato	Data	Autorizzato Data
A	Emissione tecnica	L. Gallozzi	Dicembre 2021		Dicembre 2021		Dicembre 2021	

File: IA4M00E78PZOC0100004A.dwg n. Etab.: