## PLANIMETRIA DI PROGETTO
scala 1:1000

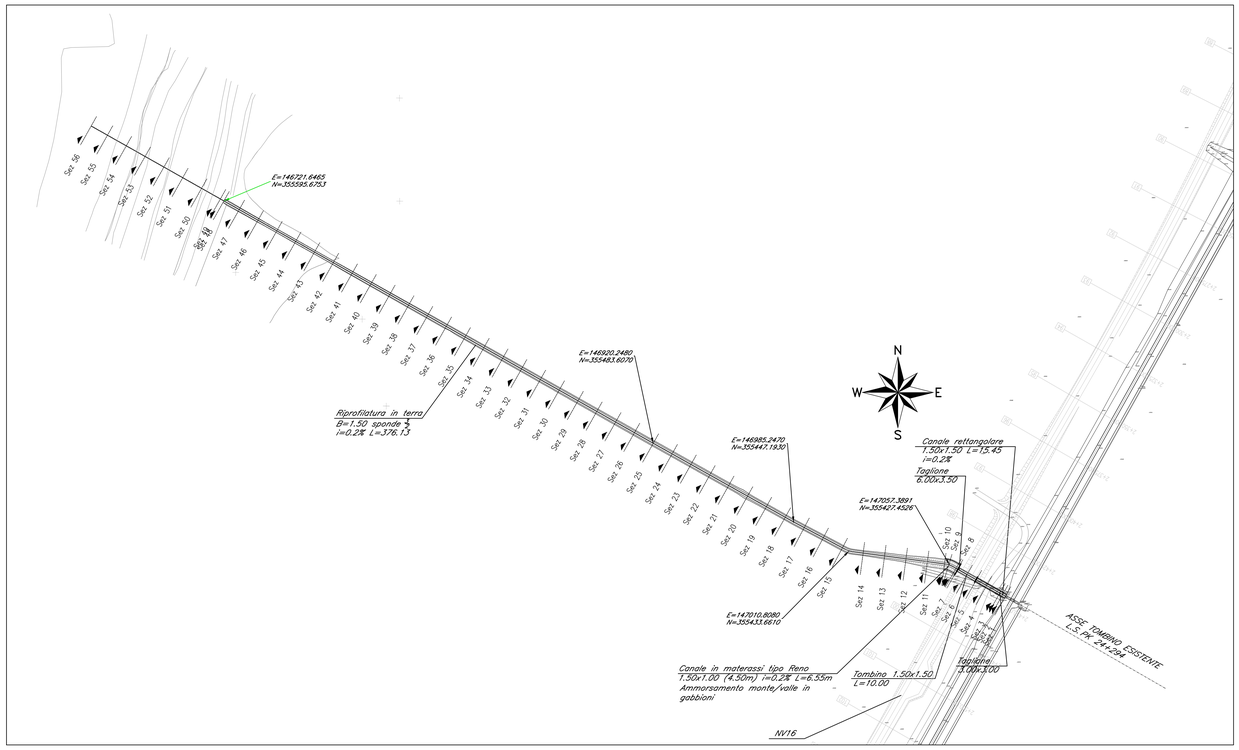


| LIVELLETTE | | L=408.13m<br>i=−0.20%<br>Δh=−0.82m | |
|---|---|---|---|

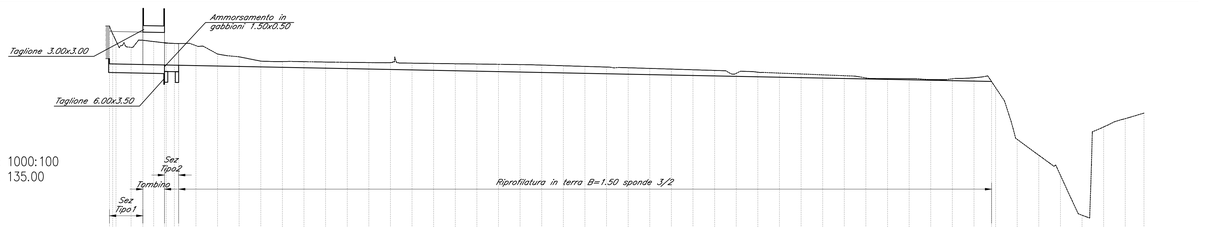


| NUMERO SEZIONE | 1 | 2 | 3 | 4 | 5 | 6 | 7 | 8 | 9 | 10 | 11 | 12 | 13 | 14 | 15 | 16 | 17 | 18 | 19 | 20 | 21 | 22 | 23 | 24 | 25 | 26 | 27 | 28 | 29 | 30 | 31 | 32 | 33 | 34 | 35 | 36 | 37 | 38 | 39 | 40 | 41 | 42 | 43 | 44 | 45 | 46 | 47 | 48 | 49 | 50 | 51 | 52 | 53 | 54 | 55 | 56 |
|---|
| DISTANZE PROGRESSIVE | 0+000.00 | 0+010.00 | 0+015.46 | 0+020.00 | 0+025.46 | 0+026.26 | 0+030.00 | 0+040.00 | 0+050.00 | 0+060.00 | 0+070.00 | 0+080.00 | 0+090.00 | 0+100.00 | 0+110.00 | 0+120.00 | 0+130.00 | 0+140.00 | 0+150.00 | 0+160.00 | 0+170.00 | 0+180.00 | 0+190.00 | 0+200.00 | 0+210.00 | 0+220.00 | 0+230.00 | 0+240.00 | 0+250.00 | 0+260.00 | 0+270.00 | 0+280.00 | 0+290.00 | 0+300.00 | 0+310.00 | 0+320.00 | 0+330.00 | 0+340.00 | 0+350.00 | 0+360.00 | 0+370.00 | 0+380.00 | 0+390.00 | 0+400.00 | 0+410.00 | 0+420.00 | 0+430.00 | 0+440.00 | 0+450.00 | 0+460.00 | 0+470.00 | 0+478.65 | 0+480.00 | 0+490.00 | 0+500.00 | 0+510.00 | 0+520.00 | 0+530.00 | 0+540.00 | 0+550.00 | 0+560.00 |
| DISTANZE PARZIALI | 0.00 | 10.00 | 5.46 | 4.54 | 5.46 | 0.80 | 3.74 | 10.00 | 10.00 | 10.00 | 10.00 | 10.00 | 10.00 | 10.00 | 10.00 | 10.00 | 10.00 | 10.00 | 10.00 | 10.00 | 10.00 | 10.00 | 10.00 | 10.00 | 10.00 | 10.00 | 10.00 | 10.00 | 10.00 | 10.00 | 10.00 | 10.00 | 10.00 | 10.00 | 10.00 | 10.00 | 10.00 | 10.00 | 10.00 | 10.00 | 10.00 | 10.00 | 10.00 | 10.00 | 10.00 | 10.00 | 10.00 | 10.00 | 8.65 | 1.35 | 10.00 | 10.00 | 10.00 | 10.00 | 10.00 | 10.00 | 10.00 | 10.00 |
| QUOTE PROGETTO | 143.68 | 143.68 | 143.66 | 143.61 | 143.60 | 143.60 | 143.59 | 143.58 | 143.56 | 143.54 | 142.88 | | | | | | | | | | | | | | | | |
| QUOTE TERRENO | 143.68 | 143.68 | 143.66 | 143.61 | 143.60 | 143.60 | 143.59 | 143.58 | 143.56 | 143.54 | 142.88 | 139.19 | 138.45 | 137.52 | 135.68 | 139.78 | 140.14 | 140.40 | | | | | | | | |

## SEZIONE TIPO 1
scala 1:20

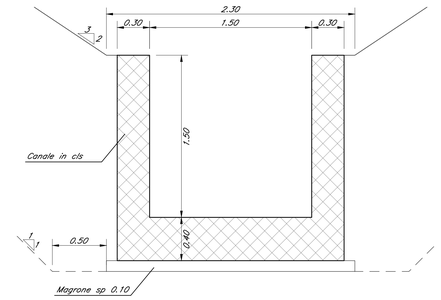


## TOMBINO SCATOLARE
scala 1:20

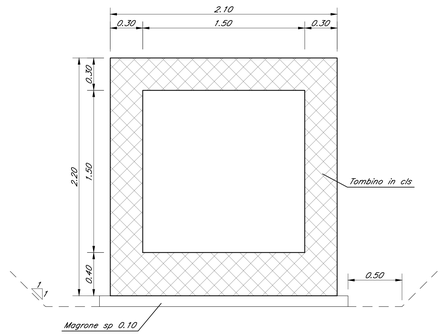


## SEZIONE TIPO 2
scala 1:20

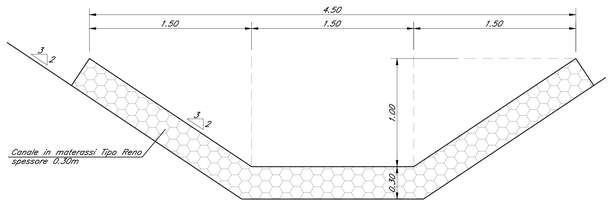


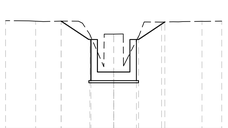

24+294 – Sez. 1 – Progr. 0+000.00
Scala 1:100
Q.Rif. 140.00m

| PROGRESSIVE TERRENO | 0.00 | 1.82 | 3.28 | 4.43 | 6.53 | 7.10 | 8.60 | 9.60 | 11.15 | 12.71 | 14.25 | 15.69 |
|---|---|---|---|---|---|---|---|---|---|---|---|---|
| QUOTE TERRENO | 144.05 | 143.94 | 143.91 | 143.93 | 143.93 | 144.12 | 144.43 | 144.24 | 144.33 | 144.39 | 143.90 | 143.82 |
| DISTANZE PARZIALI TERRENO | 0.00 | 1.82 | 1.46 | 1.15 | 2.10 | 0.57 | 1.50 | 1.00 | 1.55 | 1.56 | 1.54 | 1.44 |
| PROGRESSIVE PROGETTO | | | -2.43 | | -1.05 | -0.25 | 0.25 | 1.05 | 2.17 | | | |
| QUOTE PROGETTO | | | 143.93 | | 144.18 | 143.68 | 143.68 | 144.18 | 144.88 | | | |
| DISTANZE PARZIALI PROGETTO | | | 1.28 | | 0.80 | 0.25 | 0.25 | 0.80 | 1.22 | | | |

24+294 – Sez. 4 – Progr. 0+010.00
Scala 1:100
Q.Rif. 140.00m

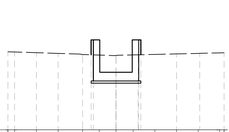

| PROGRESSIVE TERRENO | 0.00 | 4.89 | 7.88 | 9.43 | 11.55 | 12.78 | 13.78 | 14.78 | 15.80 | 16.80 | 17.80 | 18.80 | 19.80 |
|---|---|---|---|---|---|---|---|---|---|---|---|---|---|
| QUOTE TERRENO | 144.61 | 144.60 | 143.57 | 143.54 | 143.49 | 143.46 | 143.44 | 143.49 | 143.51 | 143.54 | 143.56 | 143.58 | 143.58 |
| DISTANZE PARZIALI TERRENO | 0.00 | 4.89 | 2.99 | 1.55 | 2.12 | 1.23 | 1.00 | 1.00 | 1.02 | 1.00 | 1.00 | 1.00 | 1.00 |
| PROGRESSIVE PROGETTO | | | | | -1.15 | -1.05 | -0.25 | 0.25 | 1.05 | 1.15 | | | |
| QUOTE PROGETTO | | | | | 144.16 | 144.66 | 143.66 | 143.66 | 144.16 | 144.16 | | | |
| DISTANZE PARZIALI PROGETTO | | | | | 0.80 | 0.25 | 0.25 | 0.80 | 0.80 | | | | |

24+294 – Sez. 5 – Progr. 0+015.46
Scala 1:100
Q.Rif. 140.00m

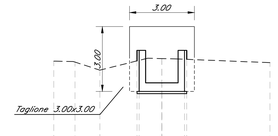


| PROGRESSIVE TERRENO | 0.00 | 4.91 | 6.91 | 8.67 | 10.68 | 11.27 | 12.27 | 13.27 | 14.27 | 15.27 | 16.27 | 17.27 | 18.27 |
|---|---|---|---|---|---|---|---|---|---|---|---|---|---|
| QUOTE TERRENO | 143.65 | 143.65 | 143.61 | 143.54 | 143.19 | 143.17 | 143.16 | 143.16 | 143.16 | 143.16 | 143.16 | 143.16 | 143.16 |
| DISTANZE PARZIALI TERRENO | 0.00 | 4.91 | 2.00 | 1.76 | 2.01 | 0.59 | 1.00 | 1.00 | 1.00 | 1.00 | 1.00 | 1.00 | 1.00 |
| PROGRESSIVE PROGETTO | | | | | -1.15 | -1.05 | -0.25 | 0.25 | 1.05 | 1.15 | | | |
| QUOTE PROGETTO | | | | | 144.15 | 144.15 | 143.65 | 143.65 | 144.15 | 144.15 | | | |
| DISTANZE PARZIALI PROGETTO | | | | | 0.80 | 0.25 | 0.25 | 0.80 | 0.80 | | | | |

24+294 – Sez. 7 – Progr. 0+025.46
Scala 1:100
Q.Rif. 140.00m

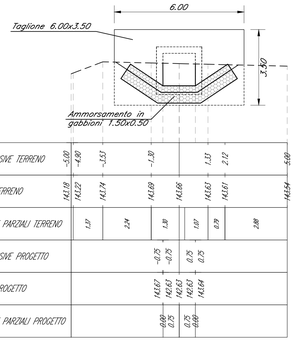


| PROGRESSIVE TERRENO | 0.00 | 4.89 | 6.53 | 8.38 | 10.09 | 11.31 | 12.12 | 13.12 |
|---|---|---|---|---|---|---|---|---|
| QUOTE TERRENO | 143.69 | 143.22 | 143.14 | 143.69 | 143.66 | 143.63 | 143.61 | 143.54 |
| DISTANZE PARZIALI TERRENO | 0.00 | 4.89 | 1.57 | 2.24 | 1.85 | 1.27 | 0.79 | 1.00 |
| PROGRESSIVE PROGETTO | | | | -0.75 | -0.75 | 0.25 | 0.75 | |
| QUOTE PROGETTO | | | | 143.67 | 143.63 | 143.63 | 143.64 | |
| DISTANZE PARZIALI PROGETTO | | | | 0.80 | 0.25 | 0.25 | 0.80 | |

24+294 – Sez. 8 – Progr. 0+026.26
Scala 1:100
Q.Rif. 140.00m

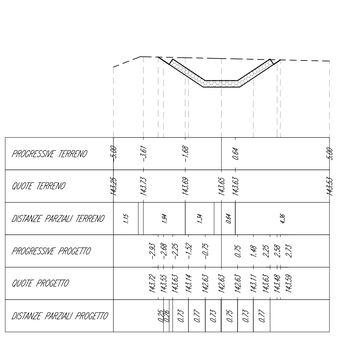

| PROGRESSIVE TERRENO | 0.00 | 1.61 | 3.61 | 5.61 | 7.65 | 8.65 |
|---|---|---|---|---|---|---|
| QUOTE TERRENO | 143.55 | 143.73 | 143.69 | 143.55 | 143.63 | 143.53 |
| DISTANZE PARZIALI TERRENO | 0.00 | 1.13 | 1.98 | 1.94 | 0.84 | 4.18 |
| PROGRESSIVE PROGETTO | | | -2.93 | -2.08 | -2.25 | -1.53 | -0.75 | 0.75 | 1.48 | 2.25 | 2.93 | 3.77 |
| QUOTE PROGETTO | | | 143.72 | 143.55 | 143.63 | 143.74 | 143.63 | 143.63 | 143.71 | 143.63 | 143.66 | 143.59 |
| DISTANZE PARZIALI PROGETTO | | | 0.80 | 0.80 | 0.01 | 0.01 | 0.77 | 0.13 | 0.75 | 0.13 | 0.77 | |

24+294 – Sez. 9 – Progr. 0+030.00
Scala 1:100
Q.Rif. 140.00m

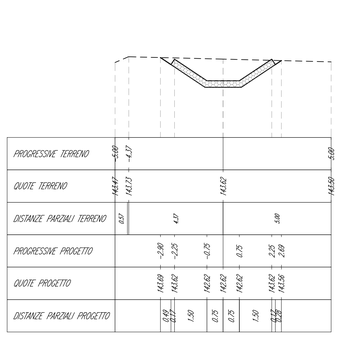

| PROGRESSIVE TERRENO | 0.00 | 4.37 | 8.37 | 8.67 |
|---|---|---|---|---|
| QUOTE TERRENO | 144.47 | 143.73 | 143.62 | 143.62 |
| DISTANZE PARZIALI TERRENO | 0.00 | 4.37 | 3.99 | |
| PROGRESSIVE PROGETTO | | -2.93 | -2.25 | -0.75 | 0.25 | 2.25 | 2.93 |
| QUOTE PROGETTO | | 143.69 | 143.62 | 143.62 | 143.62 | 143.62 | 143.56 |
| DISTANZE PARZIALI PROGETTO | | 0.80 | 0.80 | 1.50 | 0.75 | 1.50 | 0.80 |

COMMITTENTE:

RFI RETE FERROVIARIA ITALIANA
GRUPPO FERROVIE DELLO STATO ITALIANE
DIREZIONE PROGRAMMA INVESTIMENTI DIRETTRICE SUD

PROGETTAZIONE:

ITALFERR
GRUPPO FERROVIE DELLO STATO ITALIANE

**CONTRATTO ISTITUZIONALE DI SVILUPPO PER LA REALIZZAZIONE DELLA DIRETTRICE FERROVIARIA NAPOLI-BARI-LECCE-TARANTO**

**S.O. PROGETTAZIONE INTEGRATA SUD**

**PROGETTO ESECUTIVO**

**LINEA POTENZA-FOGGIA - AMMODERNAMENTO**
**SOTTOPROGETTO 2 - ELETTRIFICAZIONE, RETTIFICHE DI TRACCIATO, SOPPRESSIONE P.L. E CONSOLIDAMENTO SEDE**
**LOTTO 2 - RETTIFICHE DI TRACCIATO, SOPPRESSIONE P.L. E CONSOLIDAMENTO SEDE**

TOMBINI FERROVIARI - Sistemazione idraulica pk. 24+294
Planimetria di progetto, Profilo, Sezioni Tipo e Sezioni 1/2

SCALA: varie

| COMMESSA | LOTTO | FASE | ENTE | TIPO DOC. | OPERA/DISCIPLINA | PROGR. | REV. |
|---|---|---|---|---|---|---|---|
| I A 4 M | 0 0 | E | 7 8 | P Z | I D 0 0 0 2 | 0 1 5 | A |

| Rev. | Descrizione | Redatto | Data | Verificato | Data | Approvato | Data | Autorizzato Data |
|---|---|---|---|---|---|---|---|---|
| A | Emissione esecutiva | L.Galloppa | Dicembre 2021 | D. Zampaloni | Dicembre 2021 | L.Dallaria | Dicembre 2021 | P. SACCHI Dicembre 2021 |

File: IA4M00E78PZID0002015A.dwg

n. Elab.: