PLANIMETRIA DI PROGETTO

scala 1:200

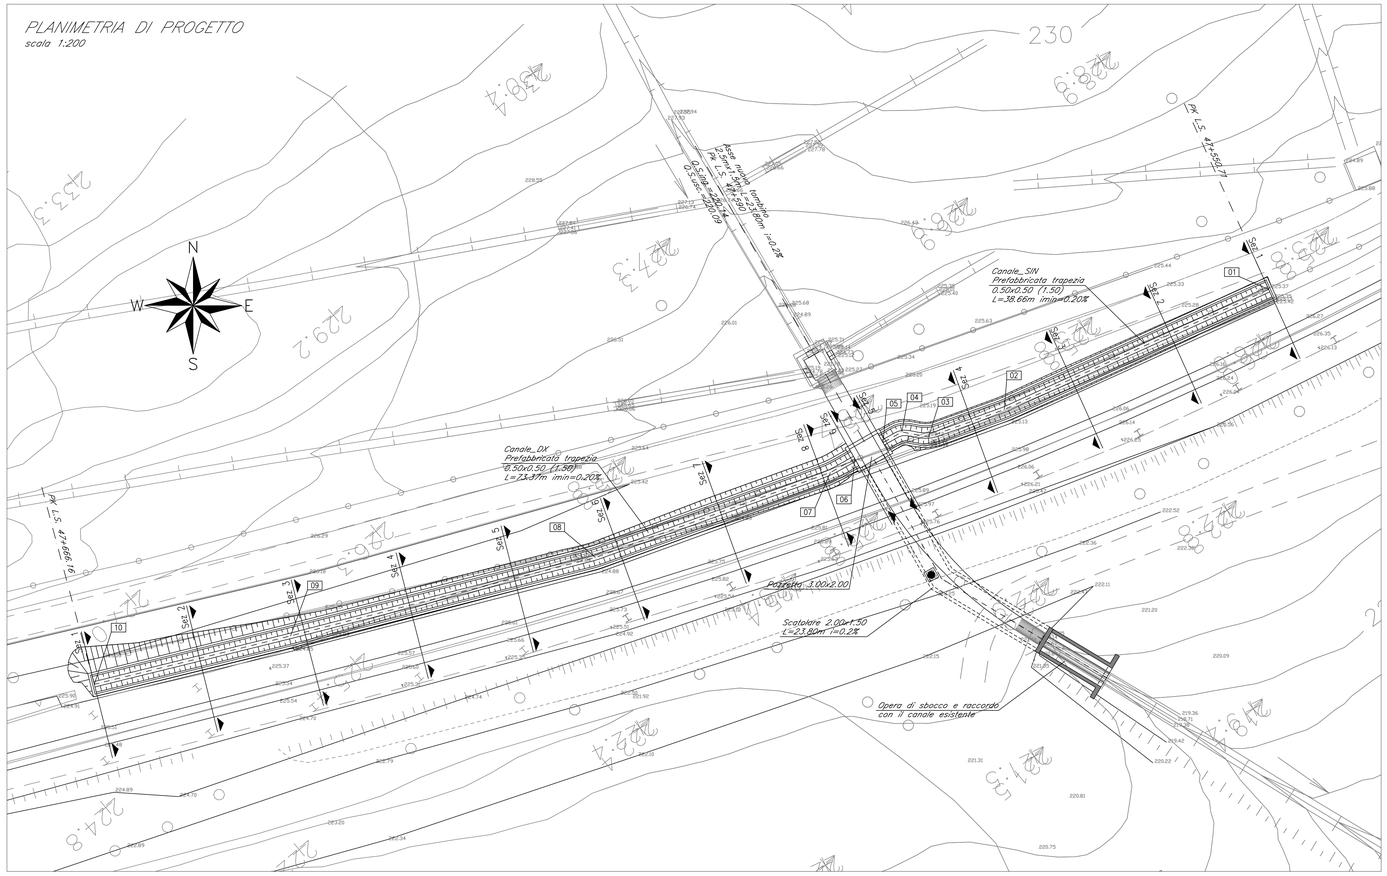

LIVELLETTE		L=20.00m i=−1.33% Δh=−0.27m	L=18.66m i=−0.20% Δh=−0.04m

Profilo: Canale_SIN
Scala : 500:50
Q.Rif. : 220.00

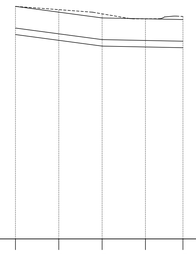

NUMERO SEZIONE	1	2	3	4	5
DISTANZE PROGRESSIVE	0+000.00	0+010.00	0+020.00	0+030.00	0+038.66
DISTANZE PARZIALI		10,00	10,00	10,00	8,66
QUOTE PROGETTO	225.17	225.29	225.19	225.08	225.11
QUOTE TERRENO	225.17	225.29	225.19	225.08	225.11

LIVELLETTE		L=20.00m i=−0.30% Δh=−0.06m	L=53.37m i=−0.20% Δh=−0.11m

Profilo: Canale_DX
Scala : 500:50
Q.Rif. : 220.00

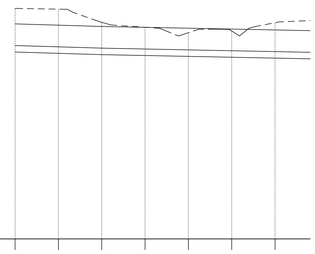

NUMERO SEZIONE	1	2	3	4	5	6	7
DISTANZE PROGRESSIVE	0+000.00	0+010.00	0+020.00	0+030.00	0+040.00	0+050.00	0+060.00
DISTANZE PARZIALI		10,00	10,00	10,00	10,00	10,00	10,00
QUOTE PROGETTO	224.46	224.43	224.40	224.38	224.36	224.34	224.32
QUOTE TERRENO	225.12	225.30	225.00	224.88	224.78	224.80	224.89

Canale Sinistro (SIN)		
Vertice	X	Y
1	145443.7379	335624.7756
2	145419.3264	335613.6856
3	145412.3432	335611.1582
4	145409.871	335611.6201
5	145408.1318	335610.6326

Canale Destro (DX)		
Vertice	X	Y
6	145405.5229	335609.1515
7	145403.28	335607.8781
8	145381.5846	335600.0262
9	145353.4405	335592.7929
10	145335.3235	335588.3221

SEZIONE TIPO

scala 1:20

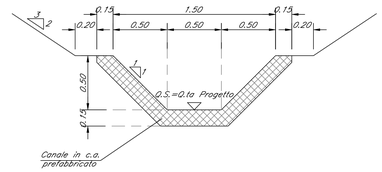

Canale_SIN – Sez. 1 – Progr. 0+000.00
Scala 1:100
Q.Rif. 220.00m

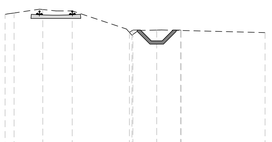

PROGRESSIVE TERRENO	0.00	4.56	5.36	5.71	5.90	7.40	7.90	8.00	8.90	9.90
QUOTE TERRENO	226.66	226.70	226.71	226.72	226.73	225.40	225.35	225.35	225.35	226.35
DISTANZE PARZIALI TERRENO		1.18	0.81	0.81	1.58			0.85		4.18
PROGRESSIVE PROGETTO						-1.26	-1.10	-0.90	-0.25	0.00
QUOTE PROGETTO						225.36	225.17	225.17	225.17	224.92
DISTANZE PARZIALI PROGETTO								0.16	0.58	0.25

Canale_SIN – Sez. 3 – Progr. 0+020.00
Scala 1:100
Q.Rif. 220.00m

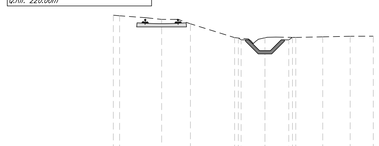

PROGRESSIVE TERRENO	0.00	1.19	1.87	5.17	5.17	6.02	9.46	10.46	11.46	12.46	13.46
QUOTE TERRENO	226.74	226.77	226.71	226.71	226.74	226.74	225.54	225.50	225.50	225.50	225.38
DISTANZE PARZIALI TERRENO		1.19	0.68	0.58	3.34			0.64			1.37
PROGRESSIVE PROGETTO						-1.51	-1.10	-0.90	-0.75	0.00
QUOTE PROGETTO						225.19	225.10	225.10	225.10	224.85
DISTANZE PARZIALI PROGETTO								0.15	0.59	0.25

Canale_SIN – Sez. 4 – Progr. 0+030.00
Scala 1:100
Q.Rif. 220.00m

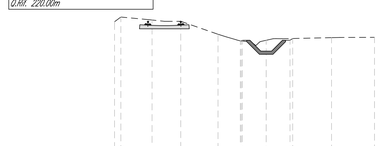

PROGRESSIVE TERRENO	0.00	0.71	5.17	5.17	5.54	7.18	8.18	9.18	10.18	11.18	11.18
QUOTE TERRENO	225.94	226.15	226.07	225.98	225.98	225.74	225.05	225.08	225.08	225.15	225.20
DISTANZE PARZIALI TERRENO		1.28	0.57	0.57	1.72			2.28			1.48
PROGRESSIVE PROGETTO						-1.55	-1.10	-0.90	-0.75	0.00
QUOTE PROGETTO						225.05	225.08	225.08	225.08	224.83
DISTANZE PARZIALI PROGETTO								0.15	0.59	0.25

Canale_SIN – Sez. 5 – Progr. 0+038.66
Scala 1:100
Q.Rif. 220.00m

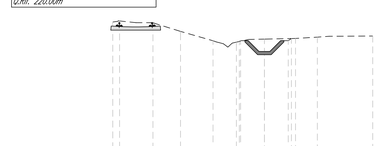

PROGRESSIVE TERRENO	0.00	0.71	5.17	5.17	5.54	7.18	8.18	9.18	10.18	11.18	11.18
QUOTE TERRENO	225.82	225.97	225.89	225.89	225.49	225.06	224.98	224.98	225.17	225.16	225.22
DISTANZE PARZIALI TERRENO		0.15	0.78	1.37	1.58			0.57	0.73	1.43	0.54
PROGRESSIVE PROGETTO						-1.16	-1.10	-0.90	-0.75	0.00
QUOTE PROGETTO						225.02	225.06	225.08	225.08	224.83
DISTANZE PARZIALI PROGETTO								0.42	0.59	0.25

Canale_DX – Sez. 1 – Progr. 0+000.00
Scala 1:100
Q.Rif. 220.00m

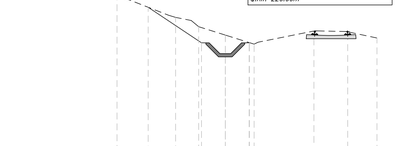

PROGRESSIVE TERRENO	0.00	2.39	3.23	3.51	3.80	4.09	5.65	7.89
QUOTE TERRENO	224.44	226.14	225.71	225.32	224.80	225.51	225.48	226.48
DISTANZE PARZIALI TERRENO		1.39	0.32	1.31	1.31	1.28	1.45	1.29
PROGRESSIVE PROGETTO		-1.58	-1.10	-0.90	-0.75	-0.25	0.00	0.25
QUOTE PROGETTO		226.60	224.96	224.96	224.96	224.96	224.96	224.96
DISTANZE PARZIALI PROGETTO			2.46	0.42	0.59	0.59	2.20	

Canale_DX – Sez. 3 – Progr. 0+020.00
Scala 1:100
Q.Rif. 220.00m

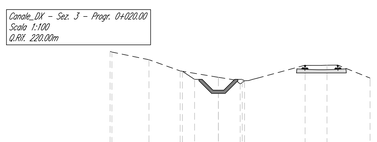

PROGRESSIVE TERRENO	0.00	4.81	5.20	7.78	8.78	9.18	9.58	10.58	11.58	12.58	13.09
QUOTE TERRENO	226.78	226.76	225.61	225.29	225.00	224.80	224.86	224.86	225.55	225.56	224.96
DISTANZE PARZIALI TERRENO		1.71	1.44	1.72	0.88				2.22		1.49
PROGRESSIVE PROGETTO						-1.66	-1.10	-0.90	-0.75	0.00
QUOTE PROGETTO						225.38	224.90	224.90	224.90	224.90
DISTANZE PARZIALI PROGETTO								0.56	0.59	0.25

Canale_DX – Sez. 5 – Progr. 0+040.00
Scala 1:100
Q.Rif. 220.00m

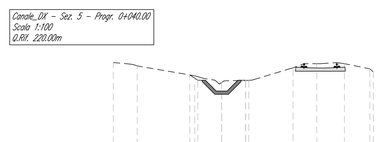

PROGRESSIVE TERRENO	0.00	3.80	4.61	5.61	6.86	7.86	8.86	9.86	10.86	11.86	12.86
QUOTE TERRENO	225.48	225.51	224.95	224.78	224.98	224.98	224.98	224.98	225.43	225.61	225.68
DISTANZE PARZIALI TERRENO		3.81	3.48	0.53	0.53	1.13	1.00		0.57	0.58	1.18
PROGRESSIVE PROGETTO						-1.47	-1.10	-0.90	-0.75	0.00
QUOTE PROGETTO						225.14	224.98	224.98	224.98	224.98
DISTANZE PARZIALI PROGETTO								0.56	0.59	0.25

Canale_DX – Sez. 7 – Progr. 0+060.00
Scala 1:100
Q.Rif. 220.00m

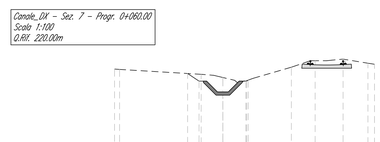

PROGRESSIVE TERRENO	0.00	4.77	9.09	9.53	10.06	11.16	12.16	13.16	14.16	14.80	15.35	16.70
QUOTE TERRENO	225.38	225.36	225.14	224.88	224.87	224.83	225.07	225.78	225.78	225.84	225.65	225.60
DISTANZE PARZIALI TERRENO		3.77		0.57	0.53	1.06	1.16	0.54	0.54	0.53	1.15	
PROGRESSIVE PROGETTO						-1.63	-1.10	-0.90	-0.75	0.00
QUOTE PROGETTO						225.17	224.90	224.90	224.90	224.90
DISTANZE PARZIALI PROGETTO								0.51	0.59	0.25

Canale_DX – Sez. 8 – Progr. 0+070.00
Scala 1:100
Q.Rif. 220.00m

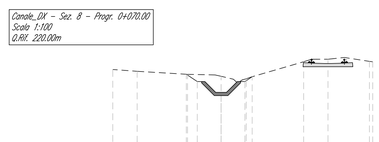

PROGRESSIVE TERRENO	0.00	3.87	7.35	8.00	8.57	9.16	10.16	11.16	12.16	12.80	13.35	13.85
QUOTE TERRENO	226.36	225.28	225.14	225.05	224.93	224.93	225.07	225.83	225.83	225.84	225.71	225.71
DISTANZE PARZIALI TERRENO		1.13	3.33	1.27	0.57	1.41		0.54	0.54	0.53	1.14	
PROGRESSIVE PROGETTO						-1.61	-1.10	-0.90	-0.75	0.00
QUOTE PROGETTO						225.14	224.90	224.90	224.90	224.90
DISTANZE PARZIALI PROGETTO								0.51	0.59	0.25

Canale_DX – Sez. 9 – Progr. 0+073.37
Scala 1:100
Q.Rif. 220.00m

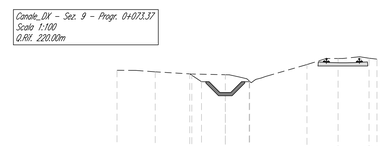

PROGRESSIVE TERRENO	0.00	4.15	5.74	7.35	8.35	9.35	10.35	11.35	12.35	13.35	14.35	15.35	16.35	16.73
QUOTE TERRENO	226.32	225.32	225.25	225.15	225.15	225.12	224.75	225.04	225.04	225.59	225.87	225.87	225.93	225.94
DISTANZE PARZIALI TERRENO		0.81	0.59	1.59	1.59			1.91		0.56	0.54	0.56	0.58	0.42
PROGRESSIVE PROGETTO						-1.64	-1.10	-0.90	-0.75	0.00
QUOTE PROGETTO						225.16	224.90	224.90	224.90	224.90
DISTANZE PARZIALI PROGETTO								0.54	0.59	0.25

COMMITTENTE:

RFI RETE FERROVIARIA ITALIANA
GRUPPO FERROVIE DELLO STATO ITALIANE
DIREZIONE INVESTIMENTI
DIREZIONE PROGRAMMA INVESTIMENTI DIRETTRICE SUD

PROGETTAZIONE:

ITALFERR
GRUPPO FERROVIE DELLO STATO ITALIANE

CONTRATTO ISTITUZIONALE DI SVILUPPO PER LA REALIZZAZIONE DELLA DIRETTRICE FERROVIARIA NAPOLI-BARI-LECCE-TARANTO

S.O. PROGETTAZIONE INTEGRATA SUD

PROGETTO ESECUTIVO

LINEA POTENZA-FOGGIA - AMMODERNAMENTO

SOTTOPROGETTO 2 - ELETTRIFICAZIONE, RETTIFICHE DI TRACCIATO, SOPPRESSIONE P.L. E CONSOLIDAMENTO SEDE

LOTTO 2 - RETTIFICHE DI TRACCIATO, SOPPRESSIONE P.L. E CONSOLIDAMENTO SEDE

TOMBINI FERROVIARI - Sistemazione idraulica pk. 47+590
Planimetria di progetto, Profili e Sezioni canali

SCALA: varie

COMMESSA	LOTTO	FASE	ENTE	TIPO DOC.	OPERA/DISCIPLINA	PROGR.	REV.
I A 4 M	0 0	E	7 8	P Z	I D 0 0 0 2	0 1 0	A

Rev.	Descrizione	Redatto	Data	Verificato	Data	Approvato	Data	Autorizzato Data
A	Emissione esecutiva	L.Gallippa	Dicembre 2021	D.Gjonnaj/Lombardo	Dicembre 2021	L.Dyllera	Dicembre 2021	F.SACCHI Dicembre 2021

File: IA4M00E78PZID0002010A.dwg

n. Elab.: