

**LEGENDA**

Simbolo	Descrizione	Simbolo	Descrizione
	CB - Campo base		linea ferroviaria esistente
	CO - Cantiere operativo		autostrada
	AT - Area tecnica di stazione		viabilità principale
	AT - Area tecnica per opera		viabilità secondaria
	ulteriore area di cantiere (colore variabile secondo tipologia)		strade poderali esistenti
	opere/interventi da realizzare		ulteriori viabilità/poderali interessati dalla cantierizzazione
	trincee ad uso cantiere		piste di cantiere
	opere/interventi a cura di altro appalto		ulteriori piste di cantiere
			accesso area di cantiere, compreso breve tratto di pista da realizzare

**CODICE IDENTIFICATIVO AREE**


numero identificativo del lotto: XX\_0\_Y

abbreviazione del tipo di area:  
 CB - Campo base  
 CO - Cantiere operativo  
 AT - Area Tecnica

numero progressivo area

NOTA: LE OPERE RIPORTATE SONO QUELLE PRESENTI NELLE PLANIMETRIE DI PROGETTO. PER ULTERIORI INFORMAZIONI SI RIMANDA AGLI ELABORATI DI DETTAGLIO (FASI COSTRUTTIVE, OO.VV., ECC.)

**KEY-PLAN**

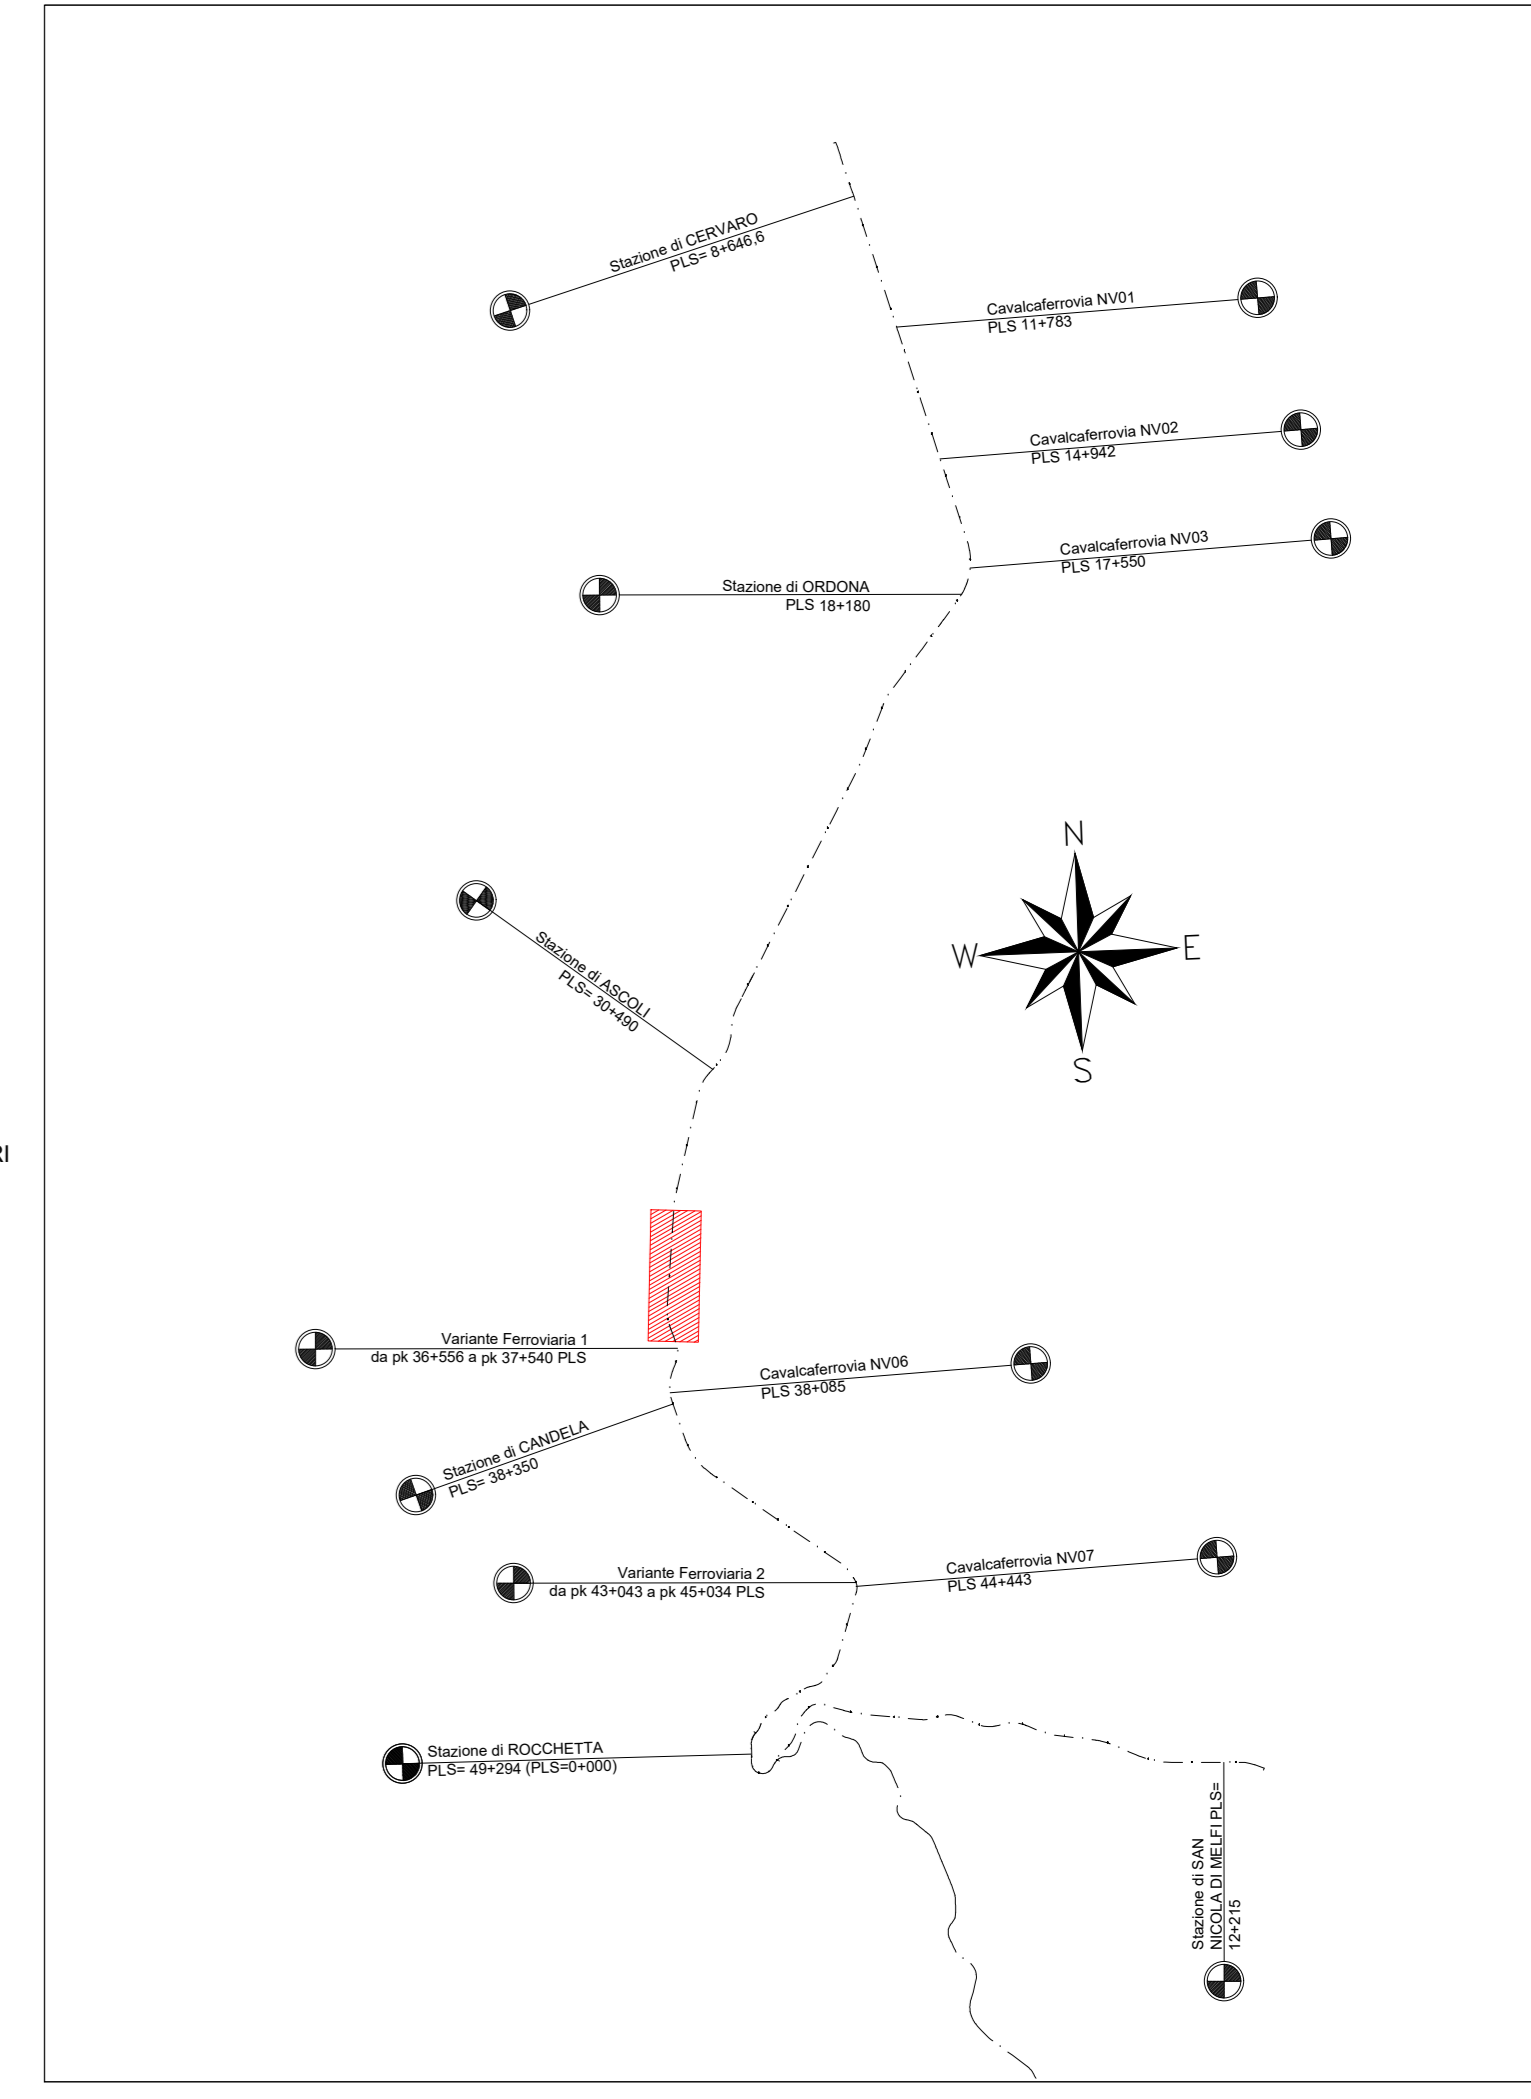

**SINTESI DEGLI INTERVENTI DIVISI PER LOTTO**

Lotto	Descrizione
1	INTERVENTI LUNGO LINEA: Elettificazione (posa blocchi e pali TE su rilevato e posa parti metalliche su ponti); Posa cunicoli IS. SSE e Cabine TE. Realizzazione canale idraulico presso la stazione di S.N. di Melfi.
5	Lavori di SCMT
2	VIADOTTI IN MURATURA: interventi di adeguamento e miglioramento viadotti esistenti. SOPPRESSIONE P.L.: interventi di realizzazione dei nuovi cavalcavia e/o viabilità di ricucitura. NUOVI TOMBINI: Realizzazione nuovi tombini per tratti in variante di tracciato e realizzazione nuove tombini per adeguamento strutturale (demolizione e ricostruzione). TOMBINI ESISTENTI: Intervento di adeguamento tombini esistenti per modifica armamento e velocità linea di tracciato. SISTEMAZIONI IDRAULICHE: Realizzazione di nuovi canali idraulici. OPERE DI PROTEZIONE CAVALCAFERROVIA: Interventi a protezione delle spalle/piste dei CVF esistenti.
4	SOPPRESSIONE P.L.: Intervento di realizzazione dei nuovi cavalcavia.

COMMITTENTE:

PROGETTAZIONE:

**CONTRATTO ISTITUZIONALE DI SVILUPPO PER LA REALIZZAZIONE DELLA DIRETTRICE FERROVIARIA NAPOLI-BARI-LECCE-TARANTO**

**U.O. ARCHITETTURA, AMBIENTE E TERRITORIO - CANTIERIZZAZIONE**

**PROGETTO ESECUTIVO**

**LINEA POTENZA-FOGGIA - AMMODERNAMENTO SOTTOPROGETTO 2 - ELETRIFICAZIONE, RETTIFICHE DI TRACCIATO, SOPPRESSIONE P.L. E CONSOLIDAMENTO SEDE**  
**LOTTO 2 - RETTIFICHE DI TRACCIATO, SOPPRESSIONE P.L. E CONSOLIDAMENTO SEDE**

Planimetria delle aree di cantiere e della relativa viabilità di accesso - Tav. 07/13

SCALA: 1:5.000

COMMESSA	LOTTO	FASE	ENTE	TIPO DOC.	OPERA/DISCIPLINA	PROGR.	REV.
I	A	M	0	E	53	P	5
					C	A	0
					0	0	0
					0	0	7
					A		

Rev.	Descrizione	Redatto	Data	Verificato	Data	Approvato	Data	Autore
A	Emesso Esecutiva	B. Cavonius	10/01/13	B. Cavonius	10/01/13	L. Di Nino	10/01/13	