


Legenda

- Sostegni di nuova realizzazione
 - Nuovo elettrodotto aereo a 132 kV
 - Nuovo elettrodotto in cavo interrato a 132 kV
 - Sostegno elettrodotto aereo da declassamento
 - Elettrodotto aereo da declassamento
 - Sostegni da demolire
 - Impianti esistenti
- Punti di monitoraggio**
- Campi elettromagnetici - CEM
 - Fauna - FAU
 - Paesaggio - PAE
 - Rumore - RUM
 - Vegetazione - VEG
 - Limiti comunali

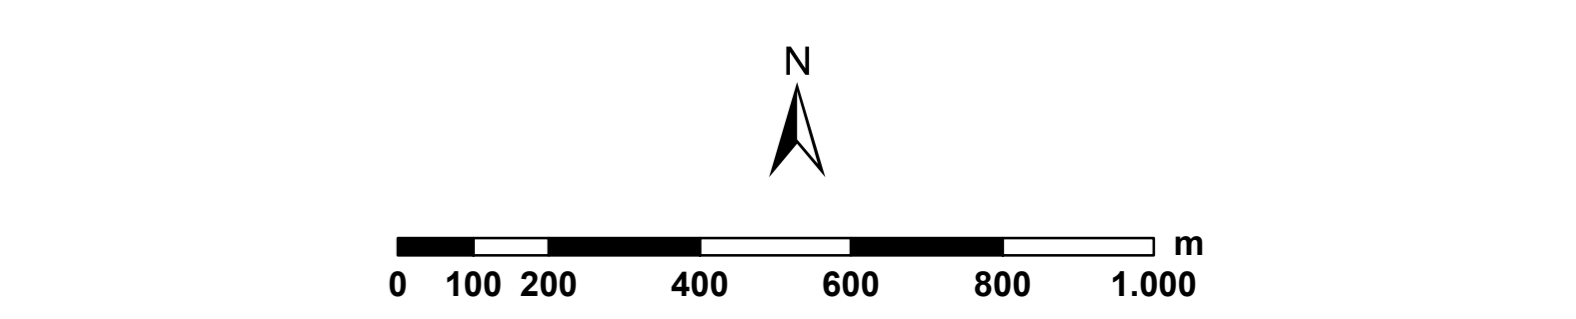

ESTENSO		PRIMER		PROGER																			
DD	11/11/2021	Prima emissione	Proger																				
N.	DATA	DESCRIZIONE	ELABORATO																				
<table border="1"> <tr> <td colspan="2">REVISIONI</td> <td colspan="2">A. Mareschi</td> <td colspan="2">F. Antonetti</td> </tr> <tr> <td>DD</td> <td>11/11/2021</td> <td>Prima emissione</td> <td>PROGER</td> <td>ACCETTATO</td> <td>ACCETTATO</td> </tr> <tr> <td>N.</td> <td>DATA</td> <td>DESCRIZIONE</td> <td>ESAMINATO</td> <td colspan="2"></td> </tr> </table>						REVISIONI		A. Mareschi		F. Antonetti		DD	11/11/2021	Prima emissione	PROGER	ACCETTATO	ACCETTATO	N.	DATA	DESCRIZIONE	ESAMINATO		
REVISIONI		A. Mareschi		F. Antonetti																			
DD	11/11/2021	Prima emissione	PROGER	ACCETTATO	ACCETTATO																		
N.	DATA	DESCRIZIONE	ESAMINATO																				
NUMERO E DATA ORDINE: n. 4000084147 del 25/02/2021 MOTIVO DELL'INVIO: <input checked="" type="checkbox"/> PER ACCETTAZIONE <input type="checkbox"/> PER INFORMAZIONI																							
CODIFICA ELABORATO DE22226B1C2291008_02																							
TITOLO ELABORATO RIASSETTO RETE ELETTRICA NAZIONALE NELL'AREA TRA COLUNGA E FERRARA, ELETTRODOTTI A 132 KV: COLUNGA - ALTEDO, ALTEDO - FERRARA SUD, FERRARA SUD - CENTRO ENERGIA				TIPOLOGIA ELABORATO Planimetria																			
VERIFICA OTTEMPERANZE DECRETO V.I.A. N.000222 DEL 28/07/2016 Proposta di Piano di Monitoraggio Ambientale - Prescrizione A2 e prescrizioni correlate: A3, A23, A24, A25, A27, C1, C2, C3, C4, C6, C10				PROGETTO 22226B1																			
Carte dei Punti di Monitoraggio - Fase Post Operam																							
NOME DEL FILE		SCALA CAD	FORMATO	SCALA	FOGLIO																		
DE22226B1C2291008_02.pdf		1 unità = 1 m	A0	1:1.000	3/3																		
Questo documento contiene informazioni di proprietà Terna SpA e deve essere utilizzato esclusivamente dal destinatario in relazione alle finalità per le quali è stato ricevuto. È vietata qualsiasi forma di riproduzione o divulgazione senza l'esplicito consenso di Terna SpA. This document contains information proprietary to TERNA S.p.A. and it will have to be used exclusively for the purposes for which it has been furnished. Whichever shape of spreading or reproduction without the written permission of TERNA S.p.A. is prohibited.																							