



Porto di Siculiana Marina


**Regione Siciliana**  
 Assessorato dell'Agricoltura, dello Sviluppo Rurale e della Pesca Mediterranea  
 Dipartimento di Pesca Mediterranea  
**Comune di Siculiana**


**Porto di Siculiana Marina (AG)**  
 Finanziamento PO FEAMP 2014-2020 - Misura 1.43 (Codice Progetto 09/PP/16)

Lavori di ampliamento della banchina alla radice della diga foranea di sopralfutto da destinare all'ormeggio di imbarcazioni da pesca operativa a seguito dei lavori di dragaggio all'interno dello specchio acqueo del porto occorrenti per il ripascimento del litorale di Cattolica Eraclea Minoa (appaltato dal Commissario di Governo contro il dissesto idrogeologico della Regione Siciliana codice Re.Ndis. 19IR471/GI in corso di esecuzione)

**PROGETTO ESECUTIVO**

All. C.1.2 - Carta nautica Porto di Siculiana  
 Scala 1:10.000


Palermo, 06.12.2021

**Il Sindaco:**  
 Prof. Giuseppe Zambito

**Progettazione:**  
 Sigma Ingegneria S.r.l.  
**Capogruppo Mandataria**

**Il RUP:**  
 Ing. Vincenzo Piombino

Arcotec Engineering S.r.l.  
**Mandante**

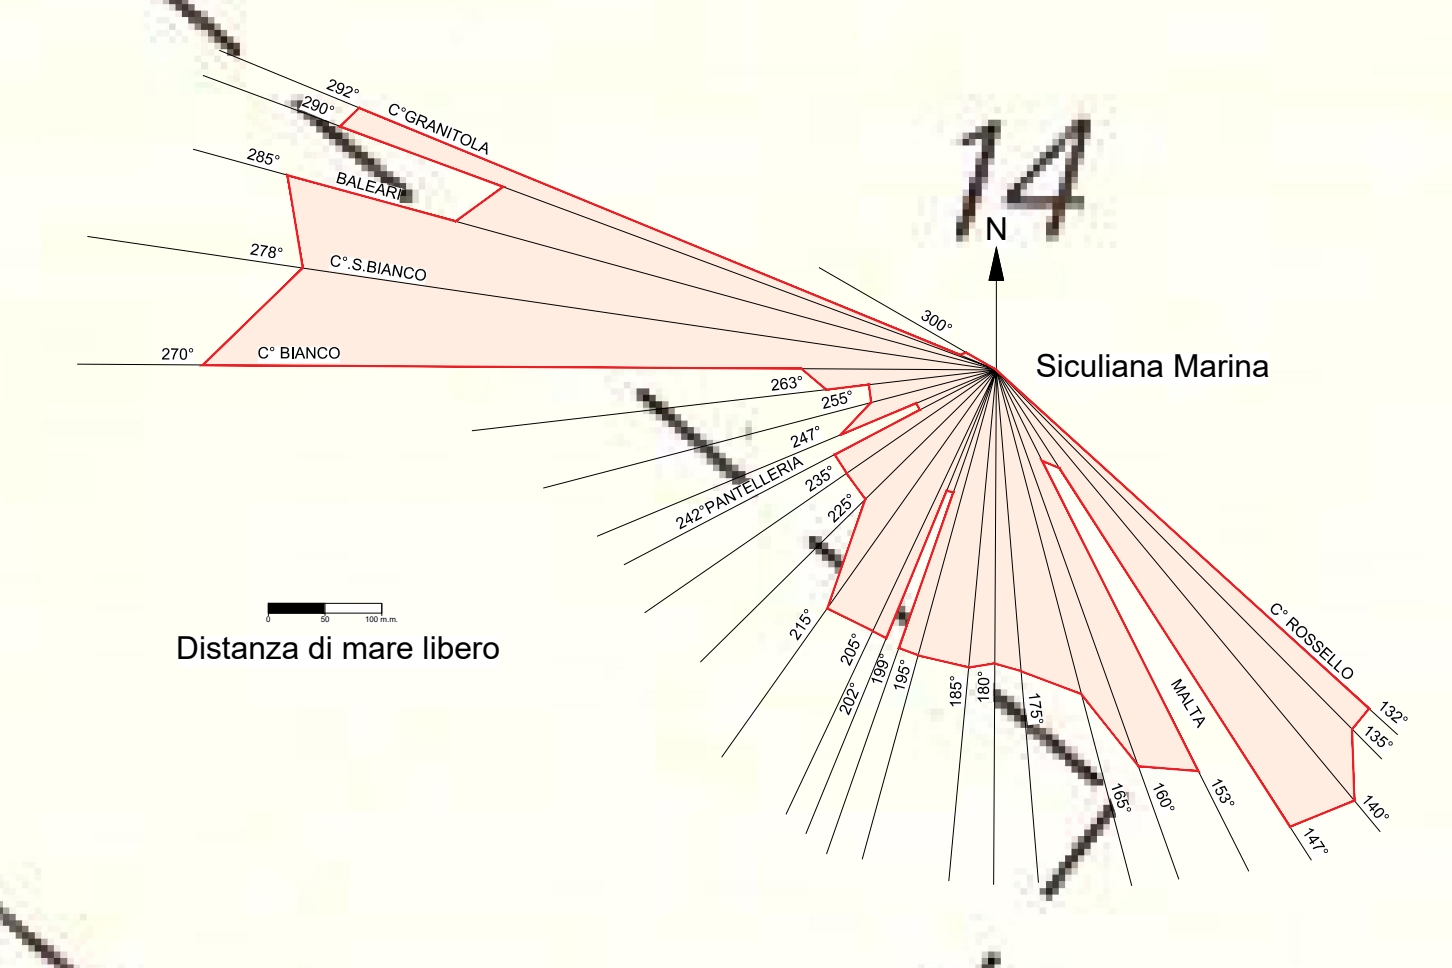

Distanza di mare libero