



# Regione Siciliana

Assessorato dell'Agricoltura, dello Sviluppo Rurale e della Pesca Mediterranea  
Dipartimento di Pesca Mediterranea

Comune di Siculiana



REGIONE SICILIA

## Porto di Siculiana Marina (AG)

Finanziamento PO FEAMP 2014-2020 - Misura 1.43 (Codice Progetto 09/PP/16)

Lavori di ampliamento della banchina alla radice della diga foranea di sopraflutto da destinare all'ormeggio di imbarcazioni da pesca operativa a seguito dei lavori di dragaggio all'interno dello specchio acqueo del porto occorrenti per il ripascimento del litorale di Cattolica Eraclea Minoa (appaltato dal Commissario di Governo contro il dissesto idrogeologico della Regione Siciliana codice Re.Ndis. 19IR471/GI in corso di esecuzione)

### PROGETTO ESECUTIVO

All.C.6.2 - Quaderno sezioni stato di fatto

Palermo, 06.12.2021

**Il Sindaco:**

Prof. Giuseppe Zambito

**Progettazione:**

Sigma Ingegneria S.r.l.

**Capogruppo Mandataria**

**Il RUP:**

Ing. Vincenzo Piombino

Arcotec Engineering S.r.l.

**Mandante**



Sezione 2  
Scala 1:100


ASSE DI RIFERIMENTO

LATO INTERNO  
AL PORTO

LATO ESTERNO  
AL PORTO

14,05

l.m.m.

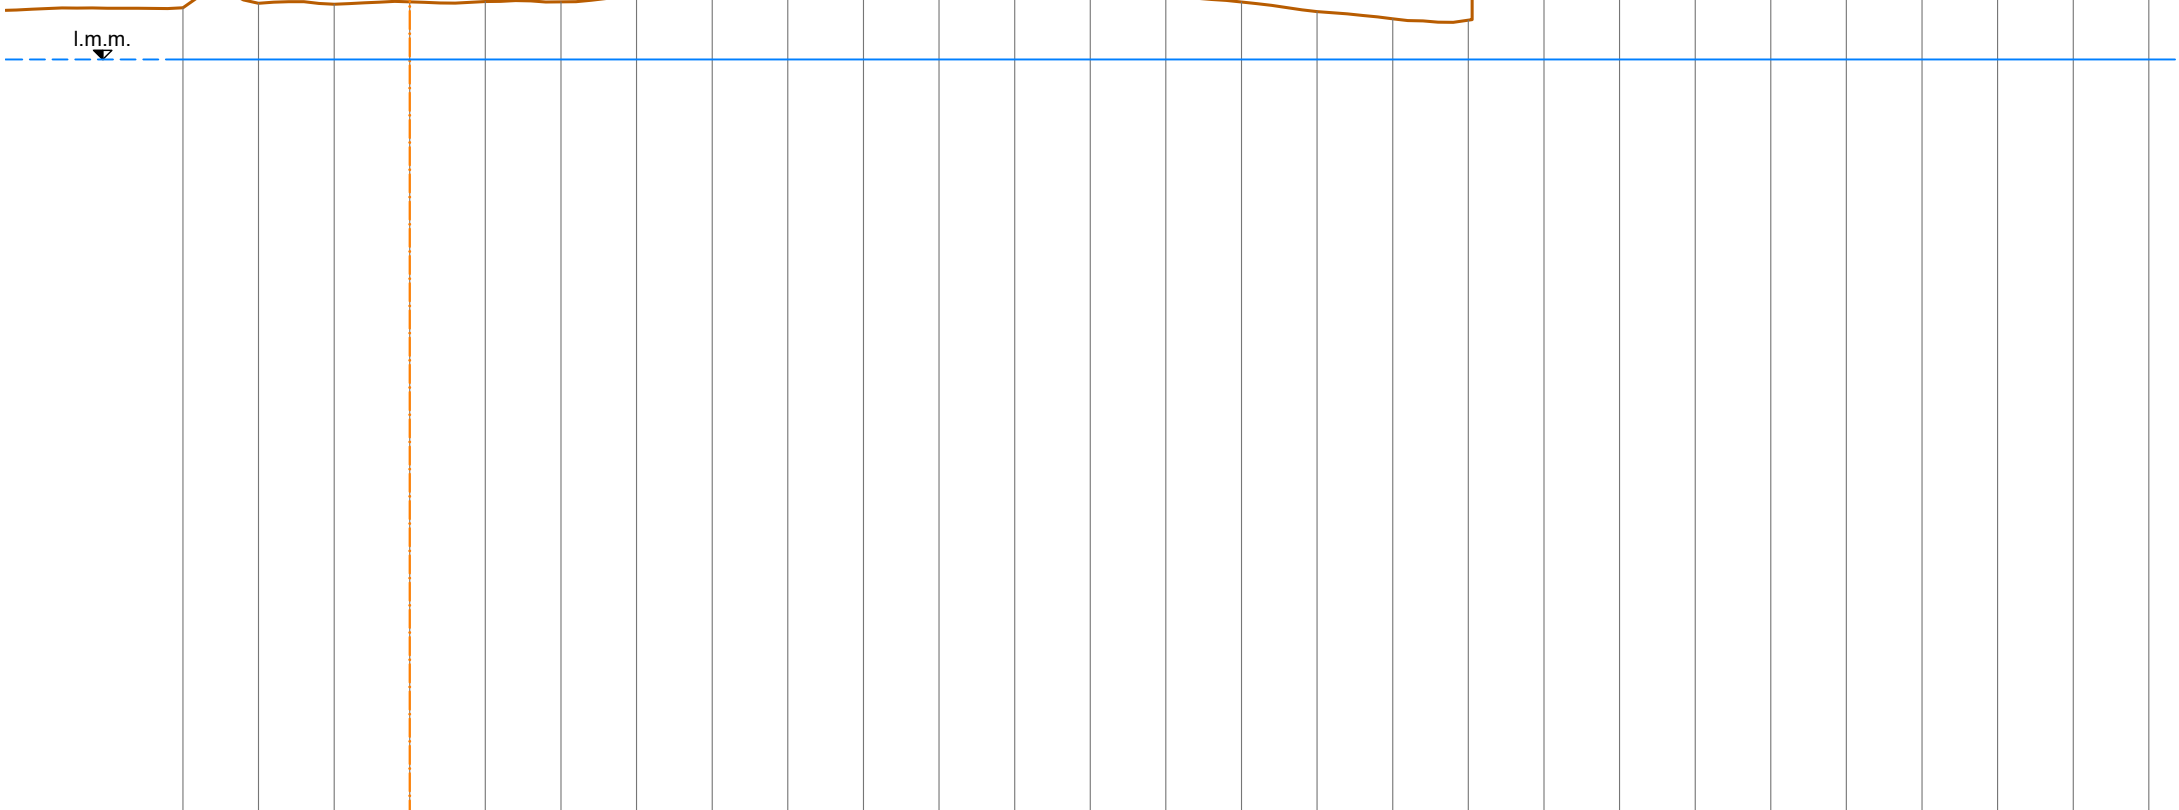

Distanze Parziali	1.00	1.00	1.00	1.00	1.00	1.00	1.00	1.00	1.00	1.00	1.00	1.00	1.00	1.00	1.00	1.00	1.00	1.00	1.00	1.00	1.00	1.00	1.00	1.00	1.00		
Distanze Progressive	0.00	1.00	2.00	3.00	4.00	5.00	6.00	7.00	8.00	9.00	10.00	11.00	12.00	13.00	14.00	15.00	16.00	17.00	18.00	19.00	20.00	21.00	22.00	23.00	24.00	25.00	26.00
Quote opere esistenti	0.68	0.74	0.73	0.76	0.77	0.76	0.85	0.82	0.86	0.92	0.90	0.89	0.87	0.83	0.76	0.63	0.54	0.52	2.35	2.35	2.34	2.36	2.33	1.69	1.69	2.18	1.12

Sezione 3  
Scala 1:100


ASSE DI RIFERIMENTO

LATO INTERNO  
AL PORTO

LATO ESTERNO  
AL PORTO

13,95

l.m.m.

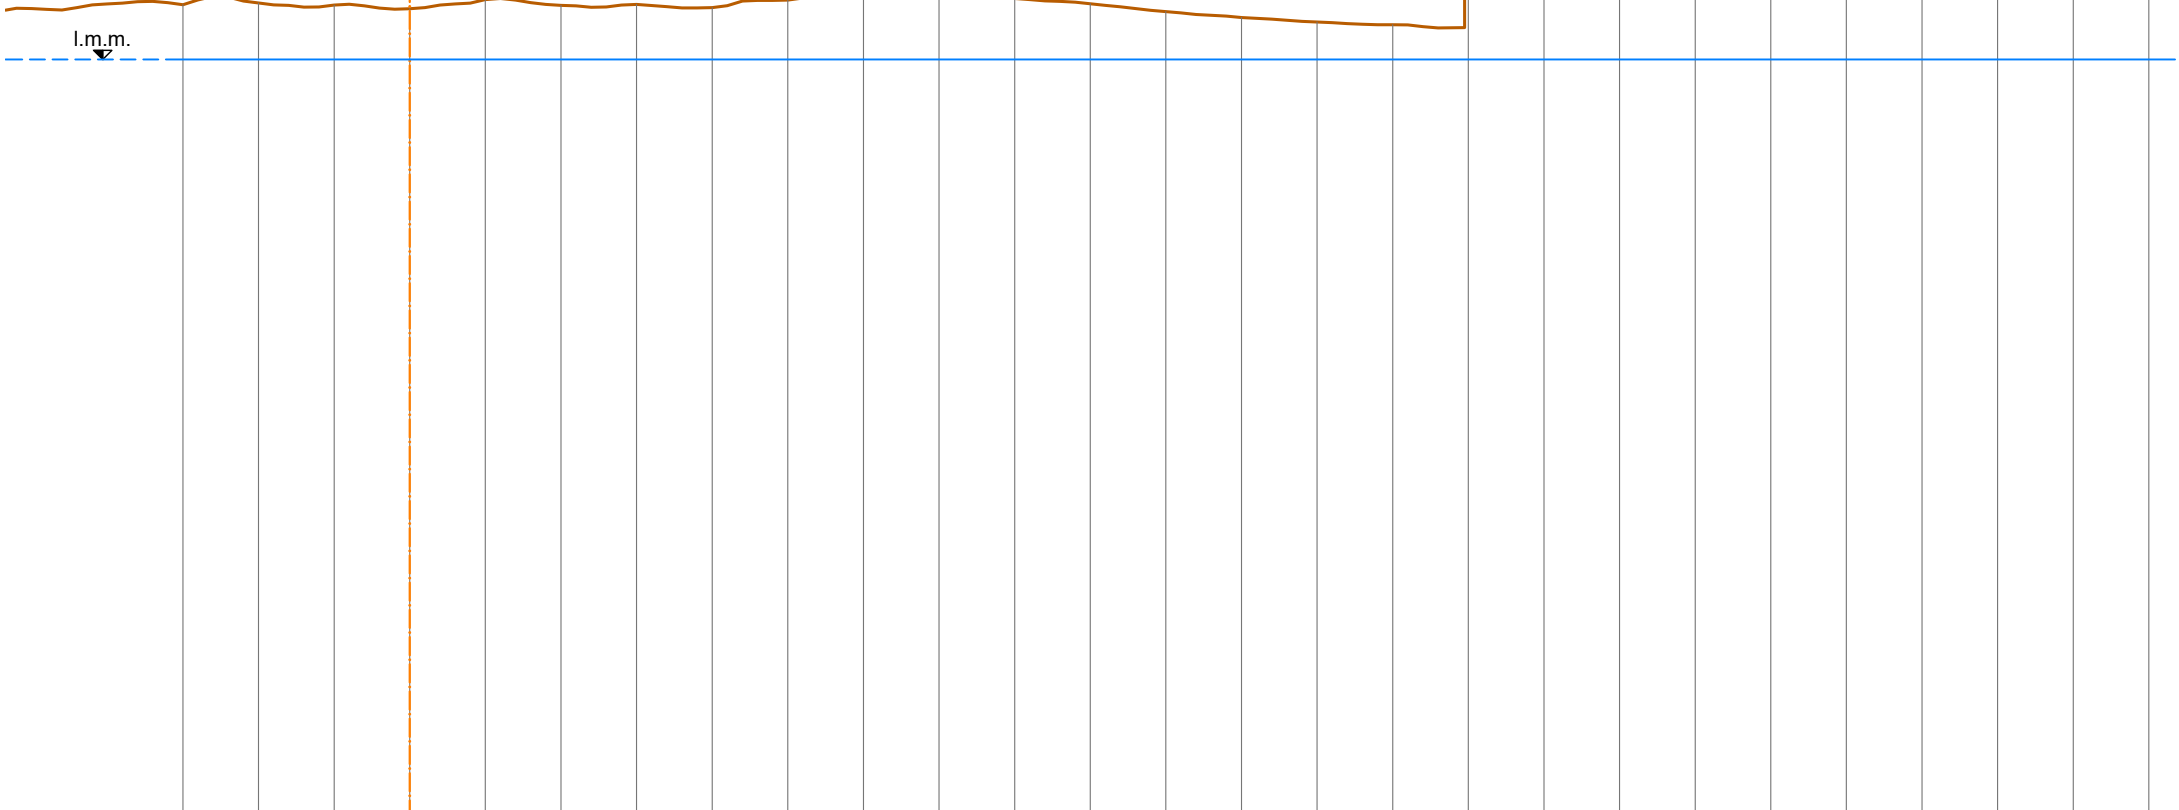

Distanze Parziali	1.00	1.00	1.00	1.00	1.00	1.00	1.00	1.00	1.00	1.00	1.00	1.00	1.00	1.00	1.00	1.00	1.00	1.00	1.00	1.00	1.00	1.00	1.00	1.00	1.00	1.00	1.00	1.00
Distanze Progressive	0.00	1.00	2.00	3.00	4.00	5.00	6.00	7.00	8.00	9.00	10.00	11.00	12.00	13.00	14.00	15.00	16.00	17.00	18.00	19.00	20.00	21.00	22.00	23.00	24.00	25.00	26.00	
Quote opere esistenti	0.72	0.75	0.72	0.67	0.79	0.72	0.73	0.69	0.78	0.88	0.89	0.81	0.74	0.63	0.55	0.49	0.46	2.38	2.40	2.40	2.41	2.42	2.35	2.09	2.80	2.95	1.03	



Sezione 5  
Scala 1:100


ASSE DI RIFERIMENTO

LATO INTERNO  
AL PORTO

LATO ESTERNO  
AL PORTO

13,75


l.m.m.

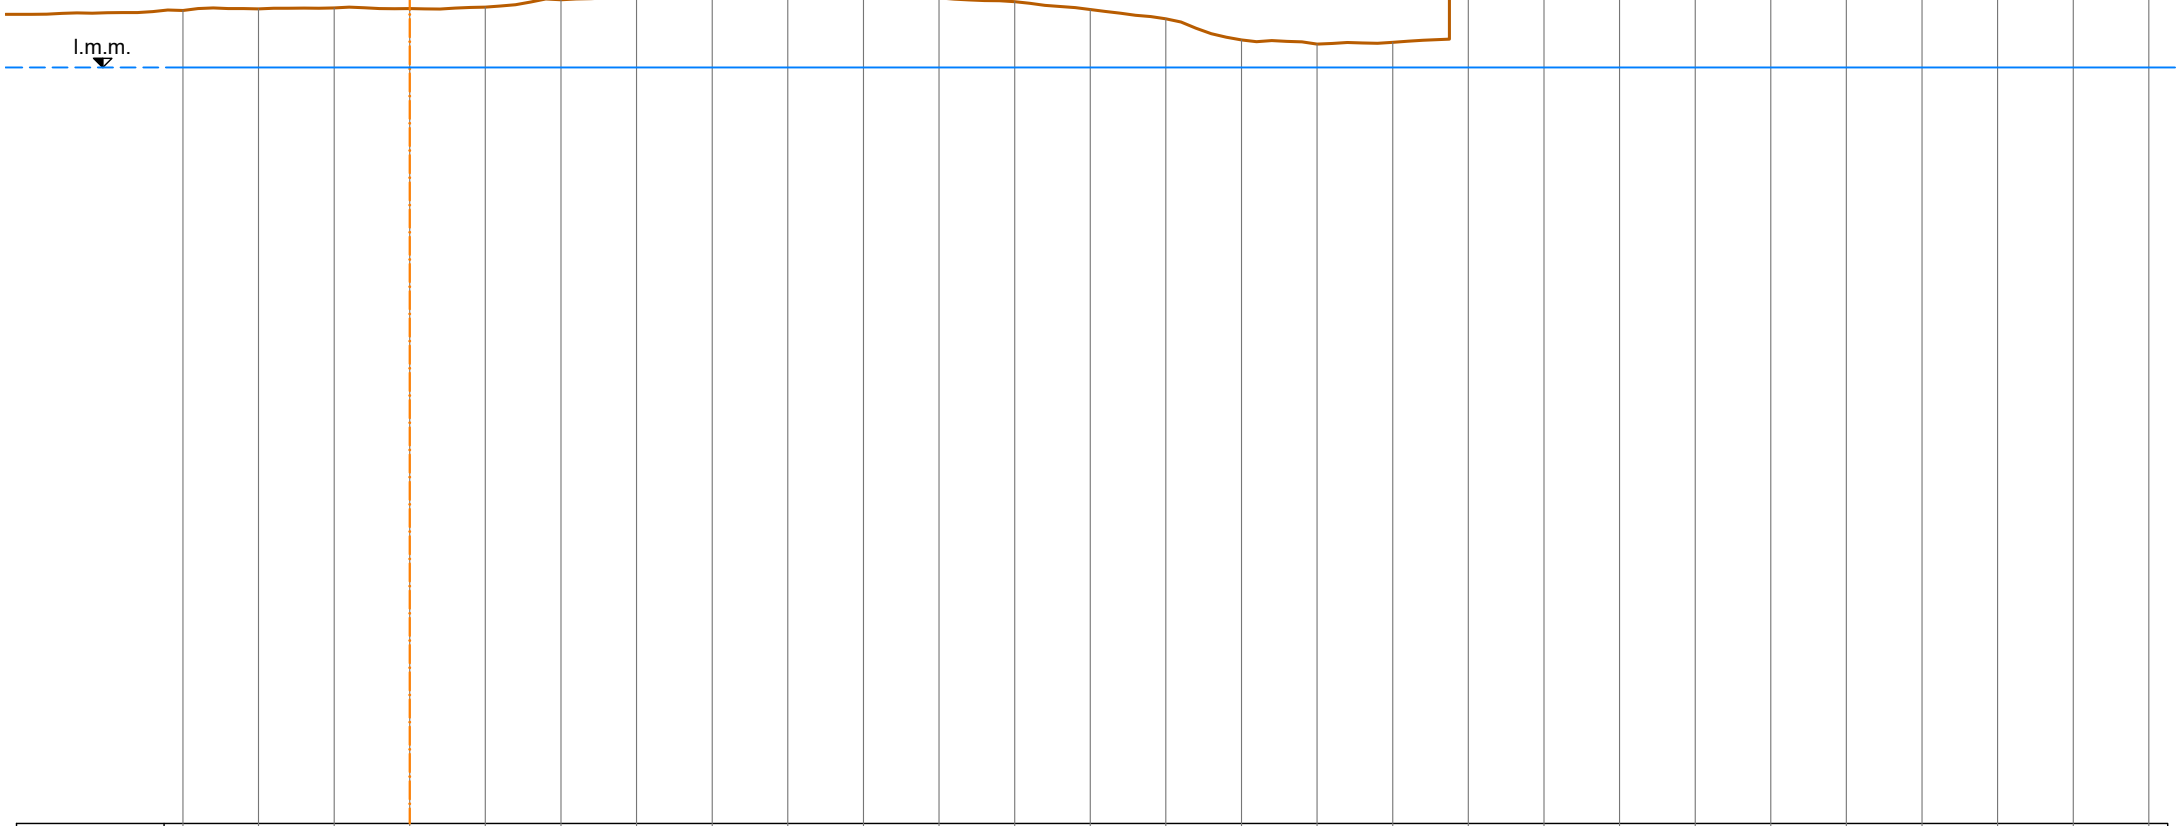

Distanze Parziali	1.00	1.00	1.00	1.00	1.00	1.00	1.00	1.00	1.00	1.00	1.00	1.00	1.00	1.00	1.00	1.00	1.00	1.00	1.00	1.00	1.00	1.00	1.00	1.00	1.00	1.00	
Distanze Progressive	0.00	1.00	2.00	3.00	4.00	5.00	6.00	7.00	8.00	9.00	10.00	11.00	12.00	13.00	14.00	15.00	16.00	17.00	18.00	19.00	20.00	21.00	22.00	23.00	24.00	25.00	26.00
Quote opere esistenti	0.75	0.77	0.79	0.78	0.80	0.89	0.93	0.99	1.00	0.96	0.92	0.87	0.76	0.64	0.36	0.31	0.33	2.43	2.43	2.42	2.43	2.45	3.06	3.24	3.16	3.68	3.58



Sezione 7  
Scala 1:100

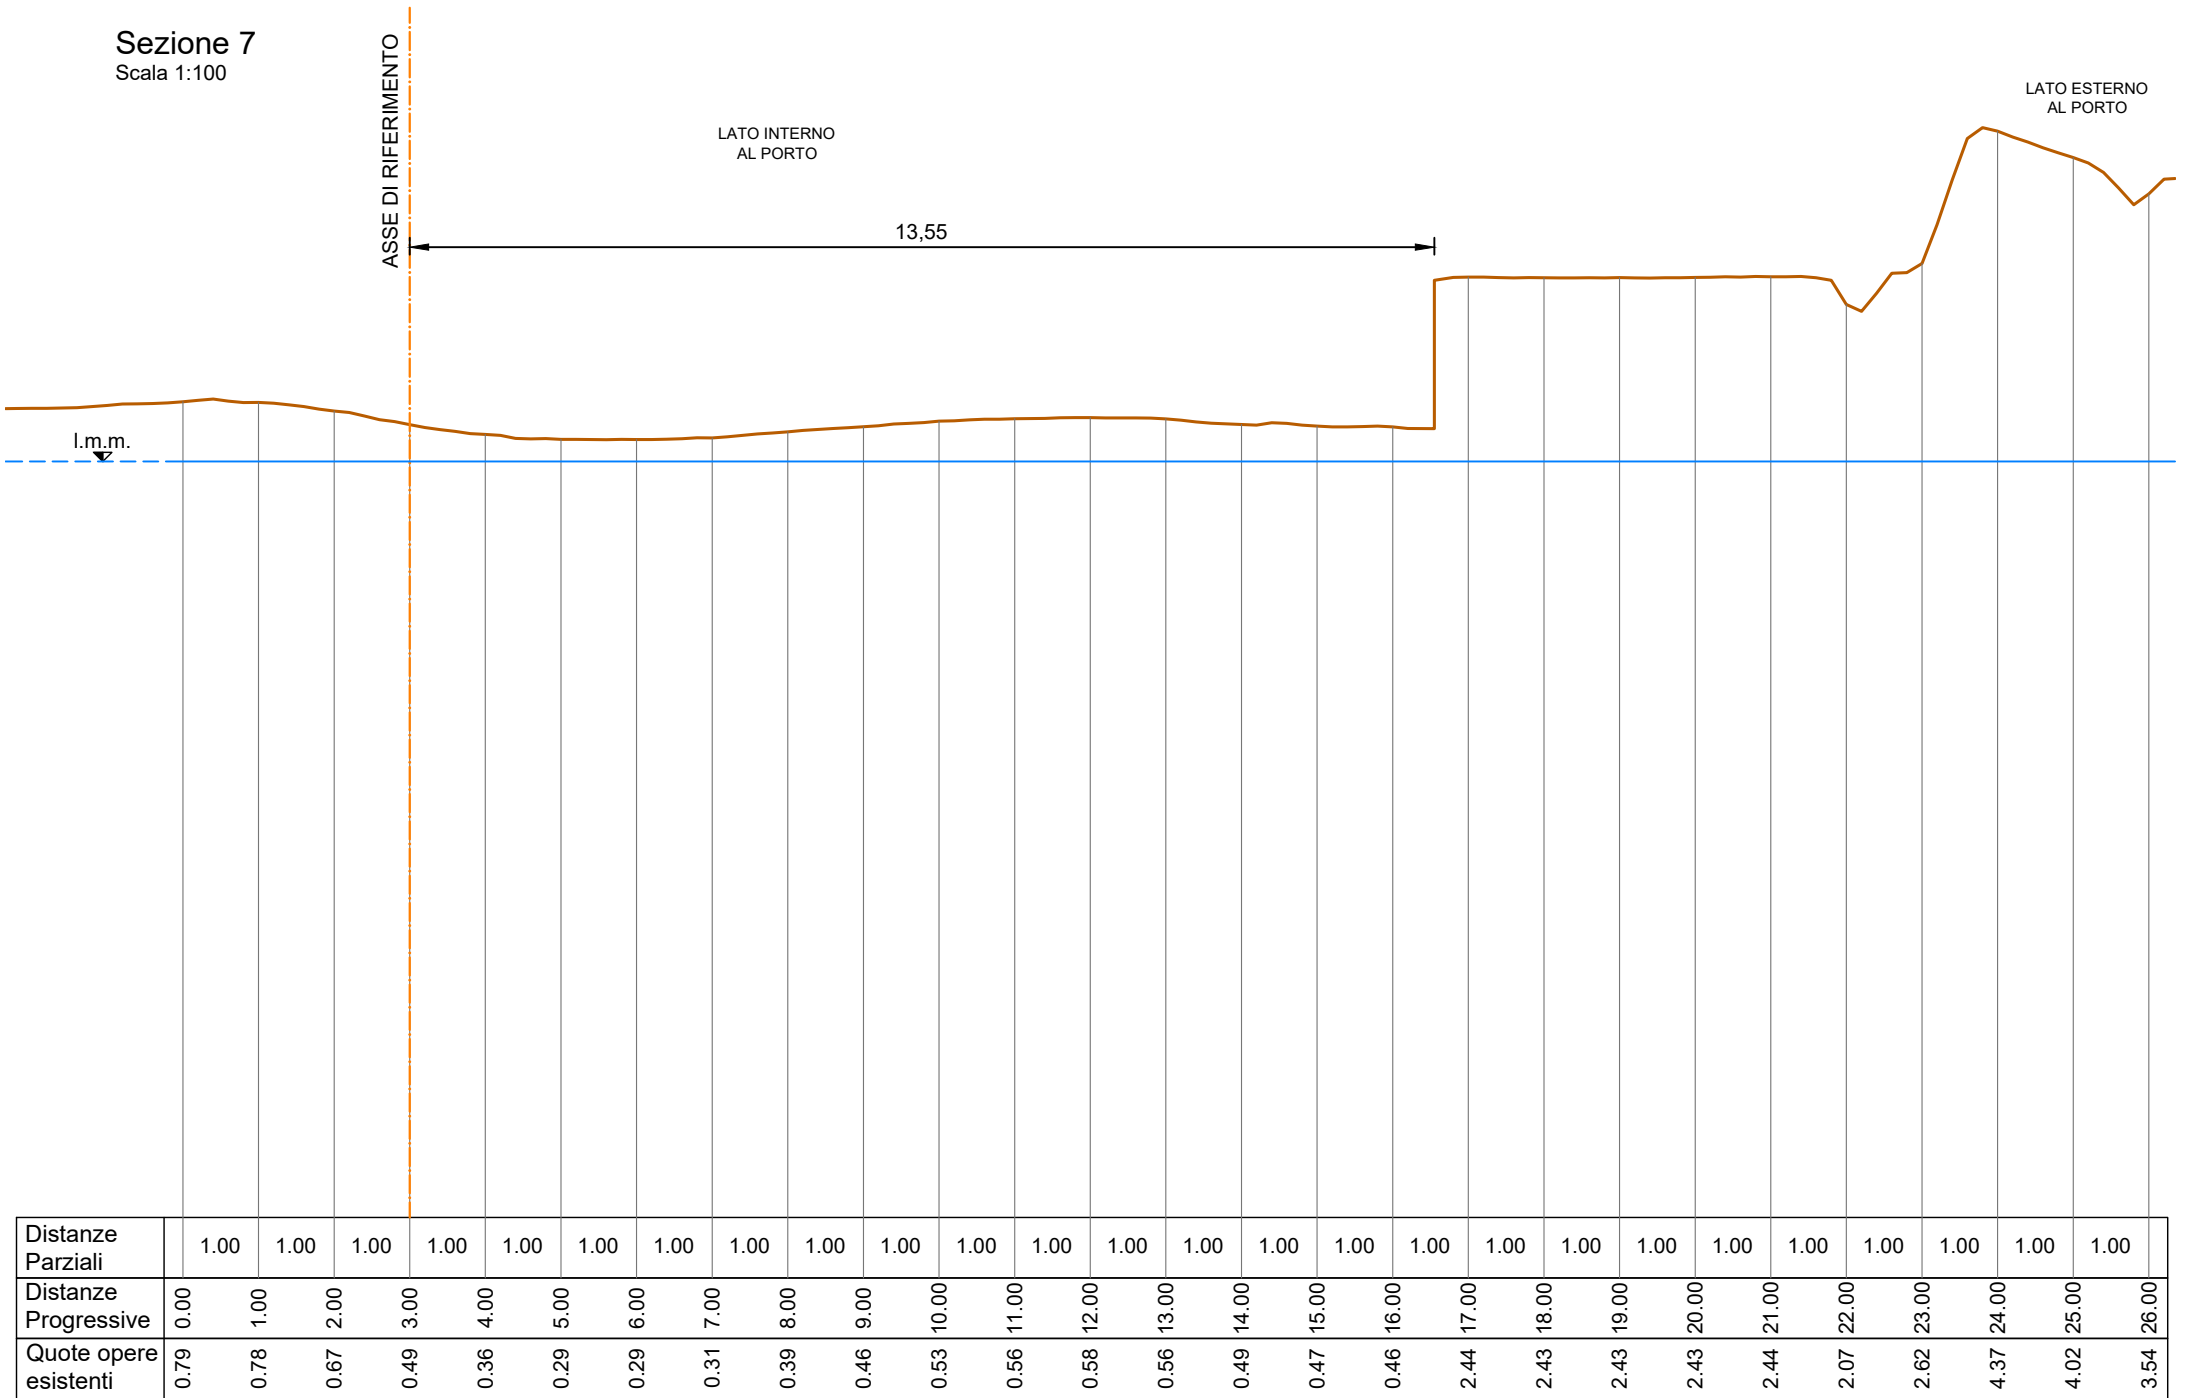



Sezione 8  
Scala 1:100


ASSE DI RIFERIMENTO

LATO INTERNO  
AL PORTO

LATO ESTERNO  
AL PORTO

13,50

l.m.m.

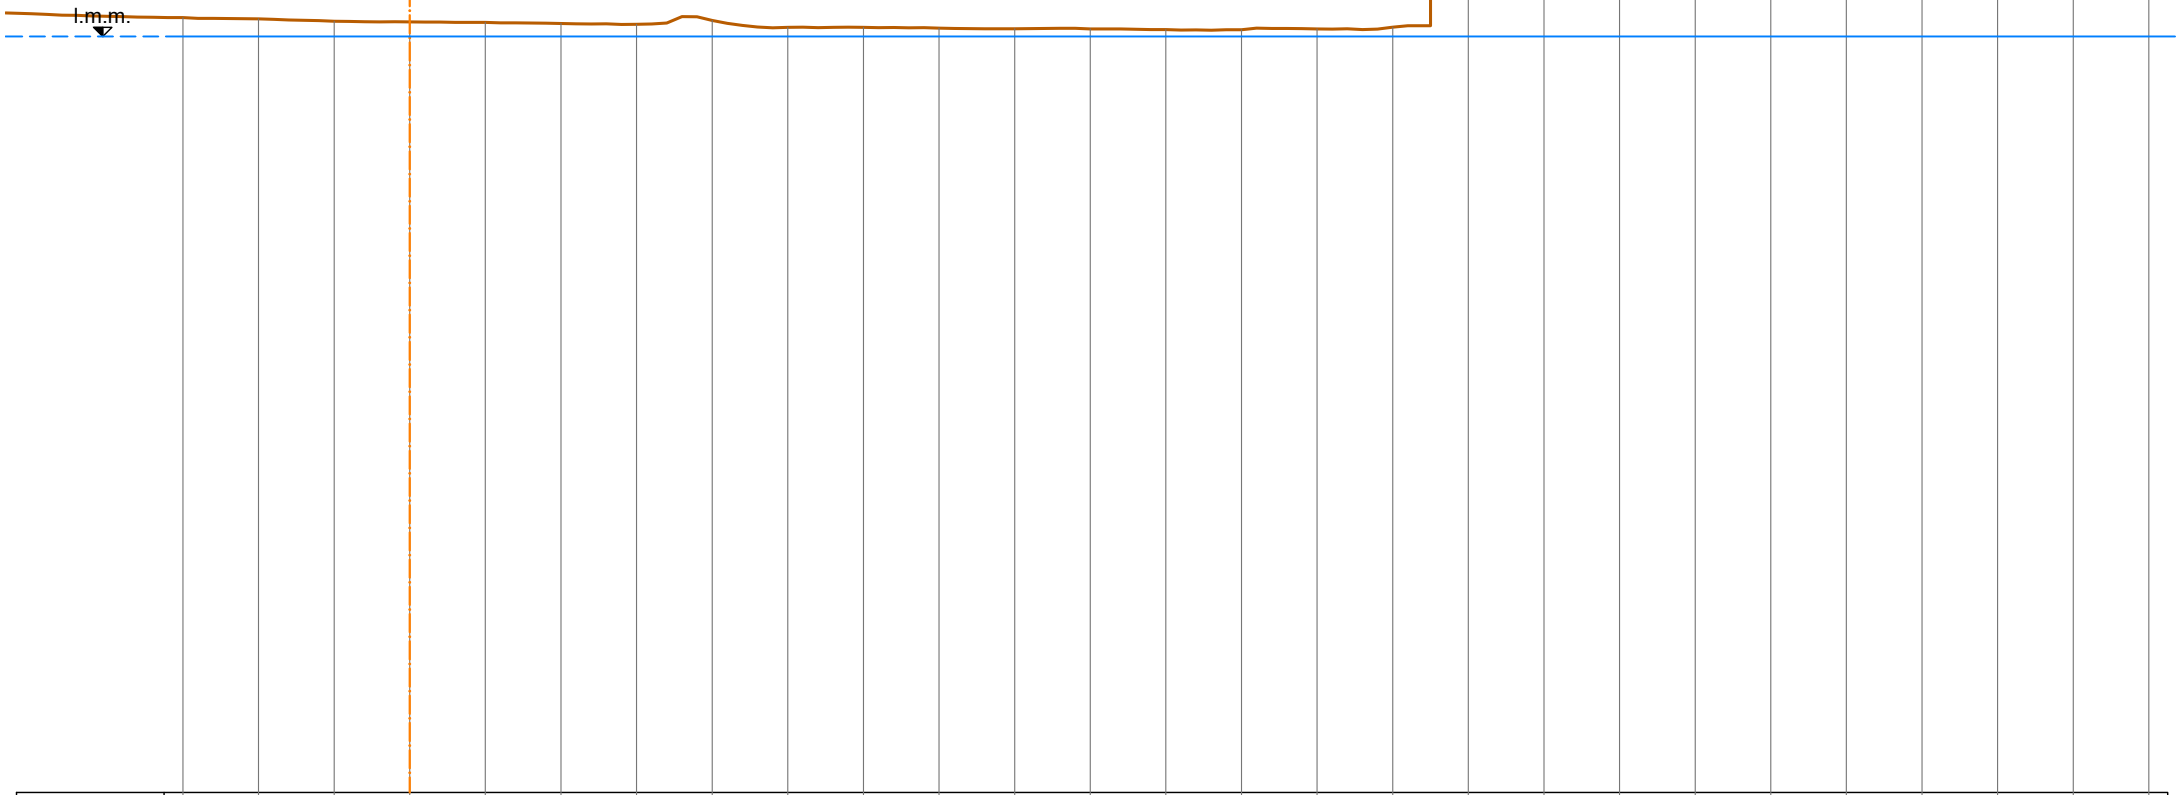

Distanze Parziali	1.00	1.00	1.00	1.00	1.00	1.00	1.00	1.00	1.00	1.00	1.00	1.00	1.00	1.00	1.00	1.00	1.00	1.00	1.00	1.00	1.00	1.00	1.00	1.00	1.00		
Distanze Progressive	0.00	1.00	2.00	3.00	4.00	5.00	6.00	7.00	8.00	9.00	10.00	11.00	12.00	13.00	14.00	15.00	16.00	17.00	18.00	19.00	20.00	21.00	22.00	23.00	24.00	25.00	26.00
Quote opere esistenti	0.25	0.23	0.20	0.19	0.18	0.17	0.16	0.21	0.12	0.12	0.11	0.10	0.10	0.09	0.09	0.10	0.12	2.46	2.45	2.45	2.46	2.47	1.51	1.69	1.98	1.78	2.11



Sezione 10  
Scala 1:100


ASSE DI RIFERIMENTO

LATO INTERNO  
AL PORTO

LATO ESTERNO  
AL PORTO

13,35

l.m.m.

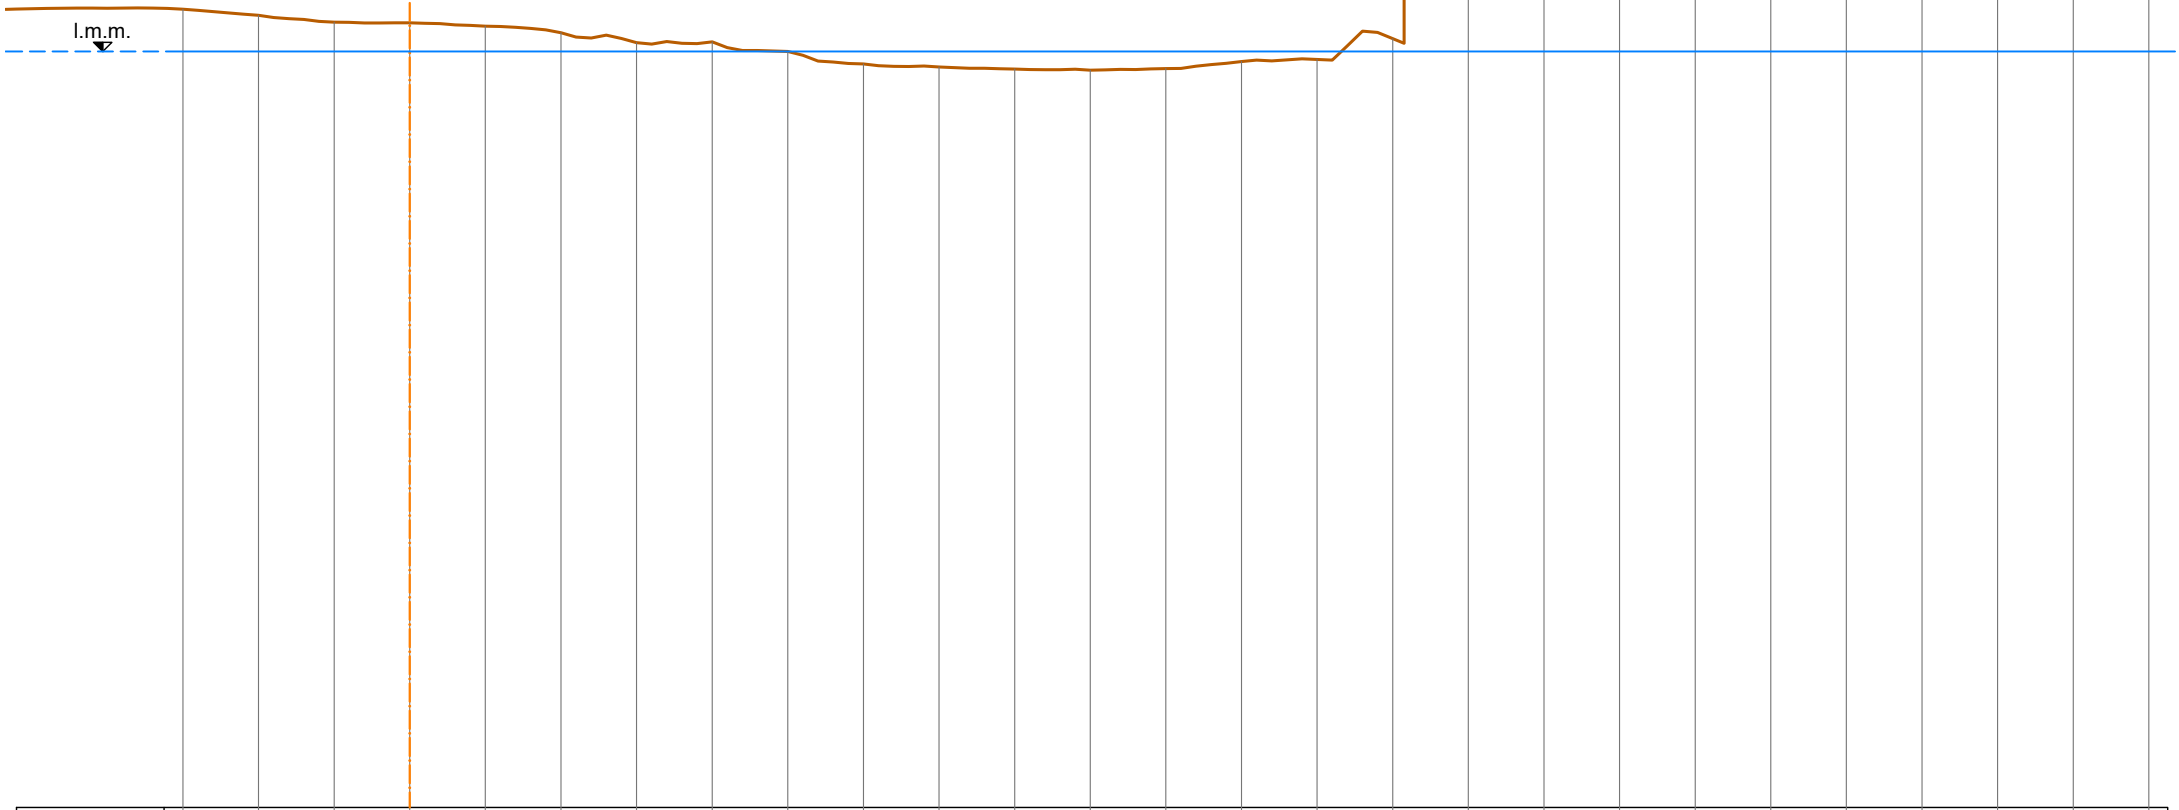

Distanze Parziali	1.00	1.00	1.00	1.00	1.00	1.00	1.00	1.00	1.00	1.00	1.00	1.00	1.00	1.00	1.00	1.00	1.00	1.00	1.00	1.00	1.00	1.00	1.00	1.00	1.00	1.00	1.00
Distanze Progressive	0.00	1.00	2.00	3.00	4.00	5.00	6.00	7.00	8.00	9.00	10.00	11.00	12.00	13.00	14.00	15.00	16.00	17.00	18.00	19.00	20.00	21.00	22.00	23.00	24.00	25.00	26.00
Quote opere esistenti	0.56	0.48	0.39	0.38	0.33	0.25	0.11	0.13	0.00	-0.17	-0.21	-0.23	-0.25	-0.23	-0.13	-0.11	0.17	2.42	2.40	2.38	2.40	2.42	2.86	2.81	3.09	2.12	2.06

Sezione 11  
Scala 1:100


ASSE DI RIFERIMENTO

LATO INTERNO  
AL PORTO

LATO ESTERNO  
AL PORTO

13,35

l.m.m.

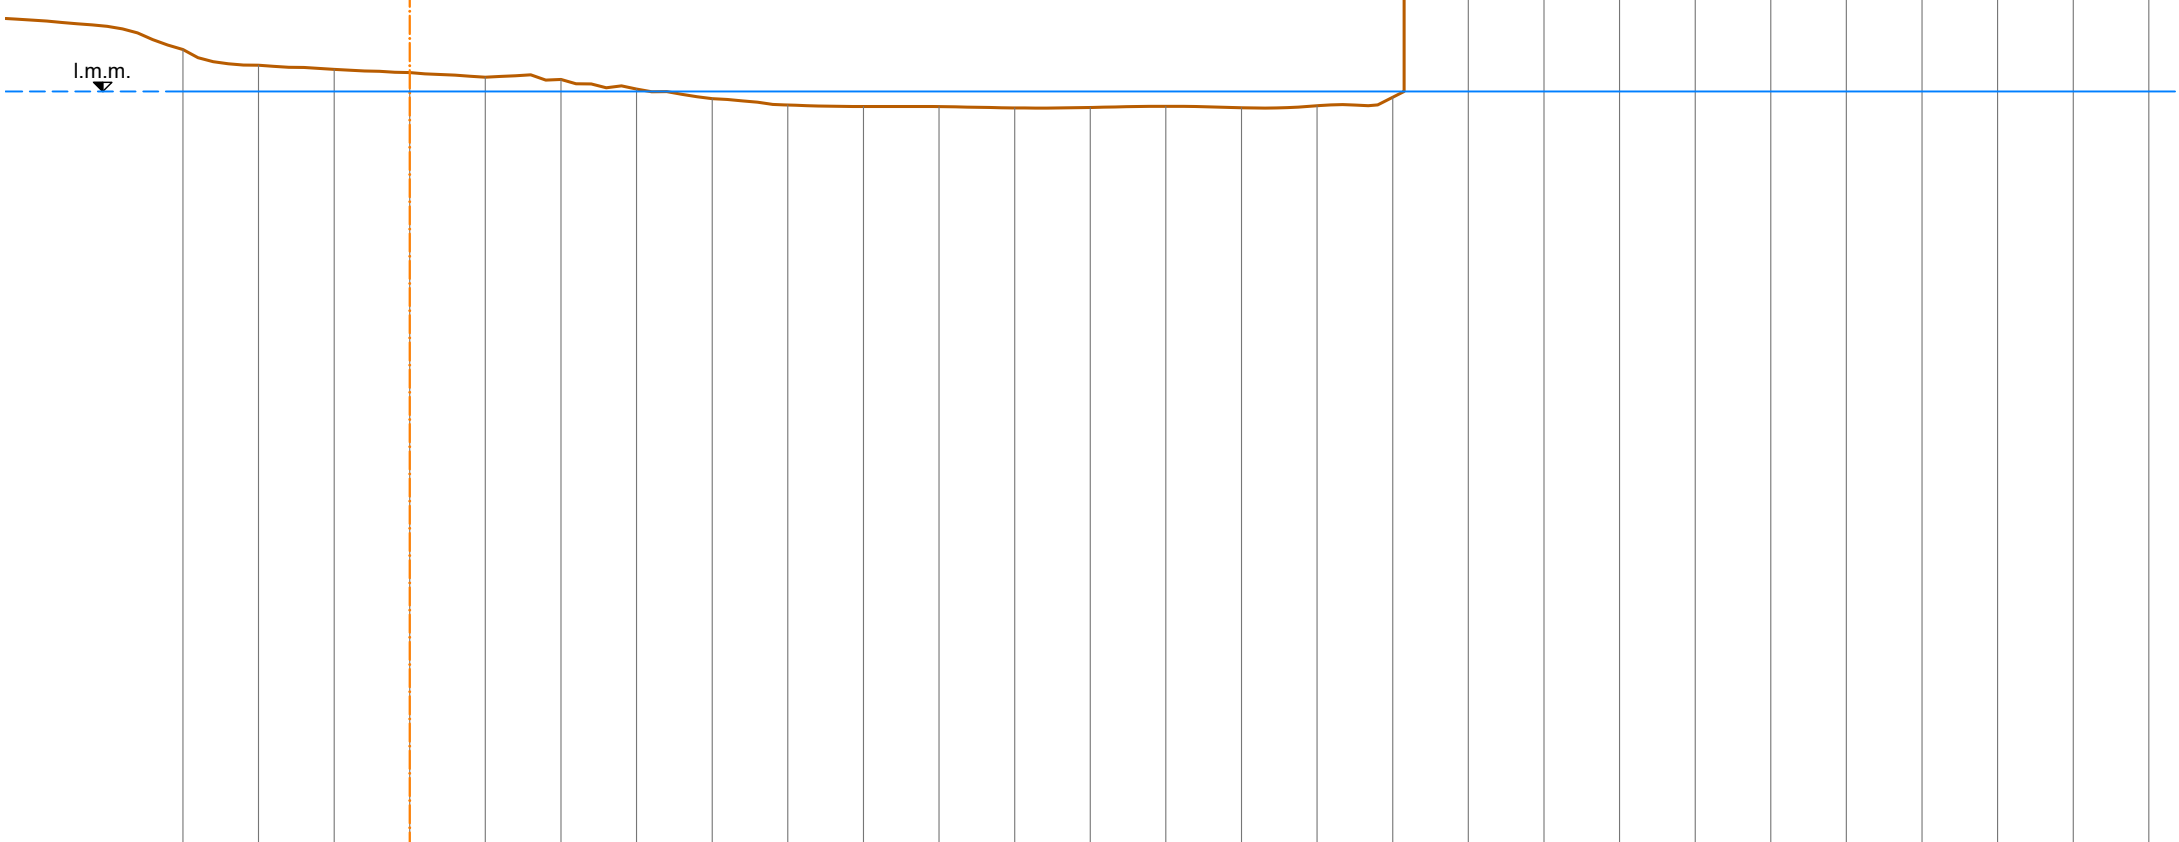

Distanze Parziali	1.00	1.00	1.00	1.00	1.00	1.00	1.00	1.00	1.00	1.00	1.00	1.00	1.00	1.00	1.00	1.00	1.00	1.00	1.00	1.00	1.00	1.00	1.00	1.00	1.00	1.00	1.00
Distanze Progressive	0.00	1.00	2.00	3.00	4.00	5.00	6.00	7.00	8.00	9.00	10.00	11.00	12.00	13.00	14.00	15.00	16.00	17.00	18.00	19.00	20.00	21.00	22.00	23.00	24.00	25.00	26.00
Quote opere esistenti	0.55	0.35	0.29	0.25	0.19	0.16	0.03	-0.10	-0.18	-0.20	-0.20	-0.22	-0.21	-0.20	-0.22	-0.19	-0.08	2.42	2.40	2.39	2.41	2.44	2.70	2.52	3.55	3.58	1.76

Sezione 12  
Scala 1:100


ASSE DI RIFERIMENTO

LATO INTERNO  
AL PORTO

LATO ESTERNO  
AL PORTO

13,40

l.m.m.

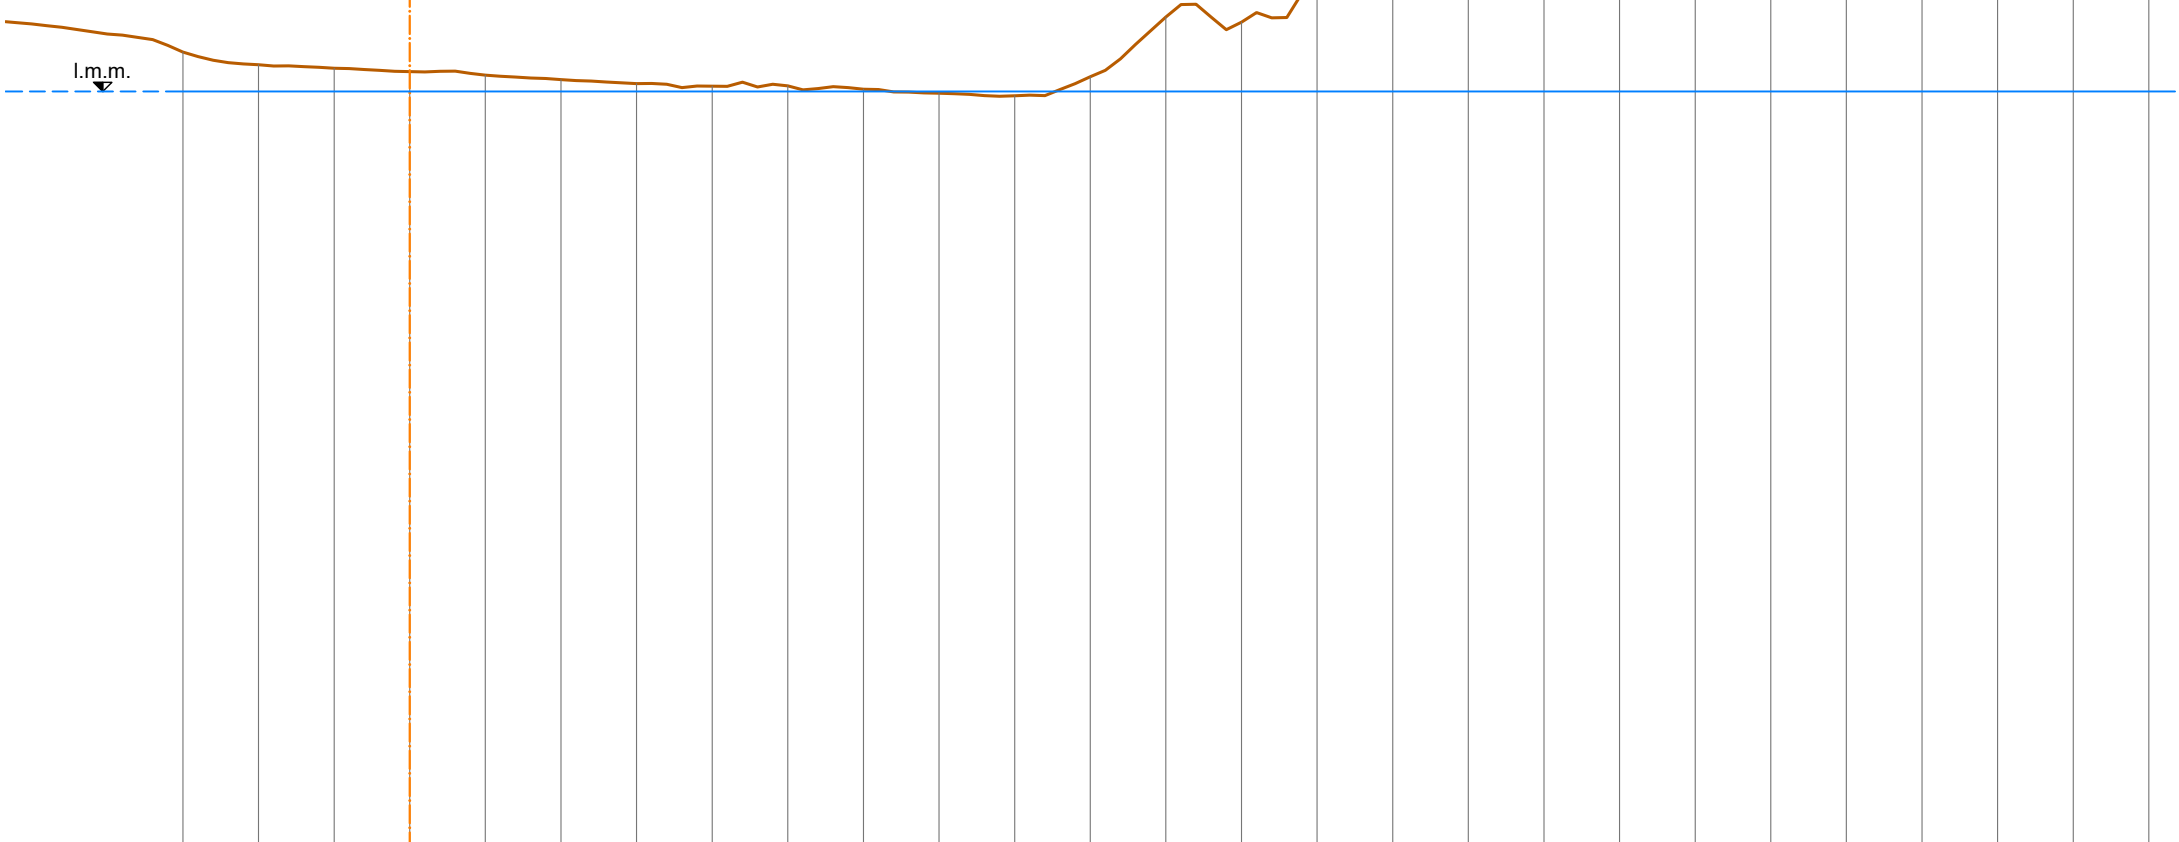

Distanze Parziali	1.00	1.00	1.00	1.00	1.00	1.00	1.00	1.00	1.00	1.00	1.00	1.00	1.00	1.00	1.00	1.00	1.00	1.00	1.00	1.00	1.00	1.00	1.00	1.00	1.00	1.00	
Distanze Progressive	0.00	1.00	2.00	3.00	4.00	5.00	6.00	7.00	8.00	9.00	10.00	11.00	12.00	13.00	14.00	15.00	16.00	17.00	18.00	19.00	20.00	21.00	22.00	23.00	24.00	25.00	26.00
Quote opere esistenti	0.52	0.35	0.31	0.26	0.22	0.16	0.10	0.07	0.07	0.03	-0.03	-0.06	0.19	0.98	0.92	1.42	1.35	2.44	2.43	2.43	2.46	2.45	2.45	2.61	2.74	2.95	2.99

Sezione 13  
Scala 1:100


ASSE DI RIFERIMENTO

LATO INTERNO  
AL PORTO

LATO ESTERNO  
AL PORTO

13,45

l.m.m.

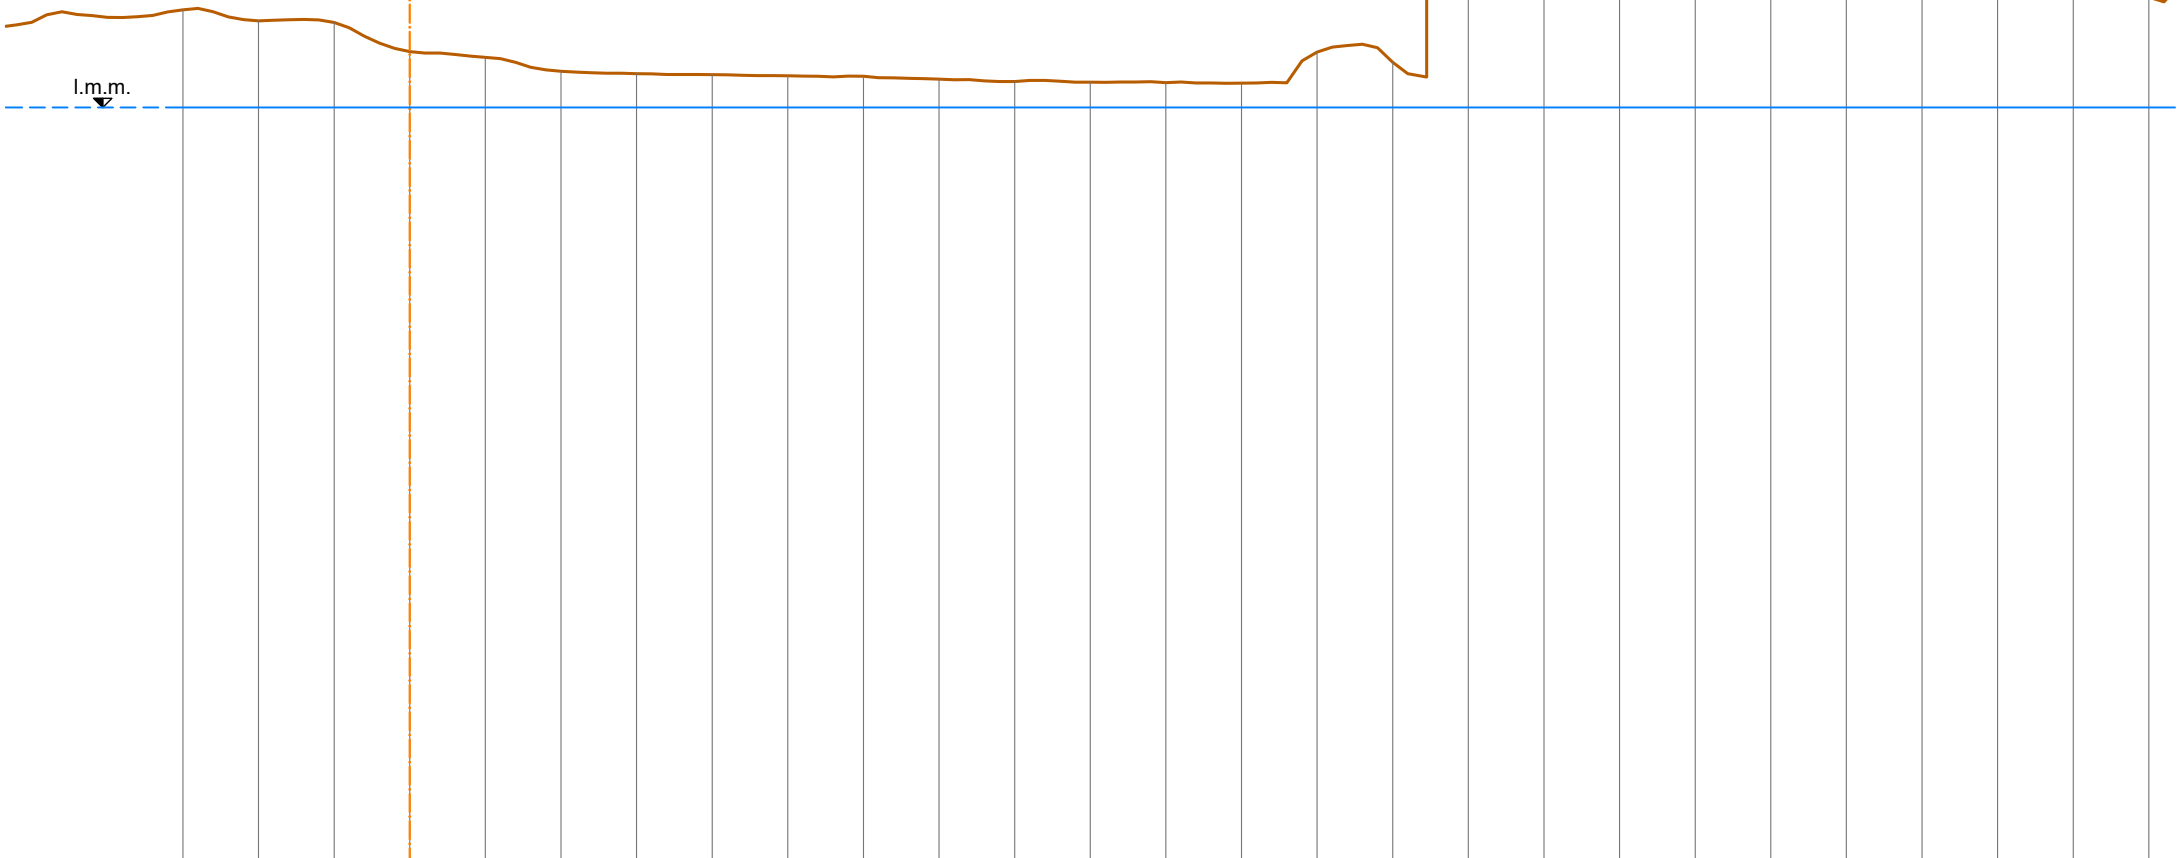

Distanze Parziali	1.00	1.00	1.00	1.00	1.00	1.00	1.00	1.00	1.00	1.00	1.00	1.00	1.00	1.00	1.00	1.00	1.00	1.00	1.00	1.00	1.00	1.00	1.00	1.00	1.00	1.00	
Distanze Progressive	0.00	1.00	2.00	3.00	4.00	5.00	6.00	7.00	8.00	9.00	10.00	11.00	12.00	13.00	14.00	15.00	16.00	17.00	18.00	19.00	20.00	21.00	22.00	23.00	24.00	25.00	26.00
Quote opere esistenti	1.29	1.14	1.12	0.74	0.66	0.48	0.44	0.43	0.42	0.41	0.37	0.34	0.33	0.33	0.32	0.73	0.60	2.41	2.41	2.40	2.40	2.44	2.81	2.68	2.51	2.56	1.46

Sezione 14  
Scala 1:100


ASSE DI RIFERIMENTO

LATO INTERNO  
AL PORTO

LATO ESTERNO  
AL PORTO

13,45

l.m.m.

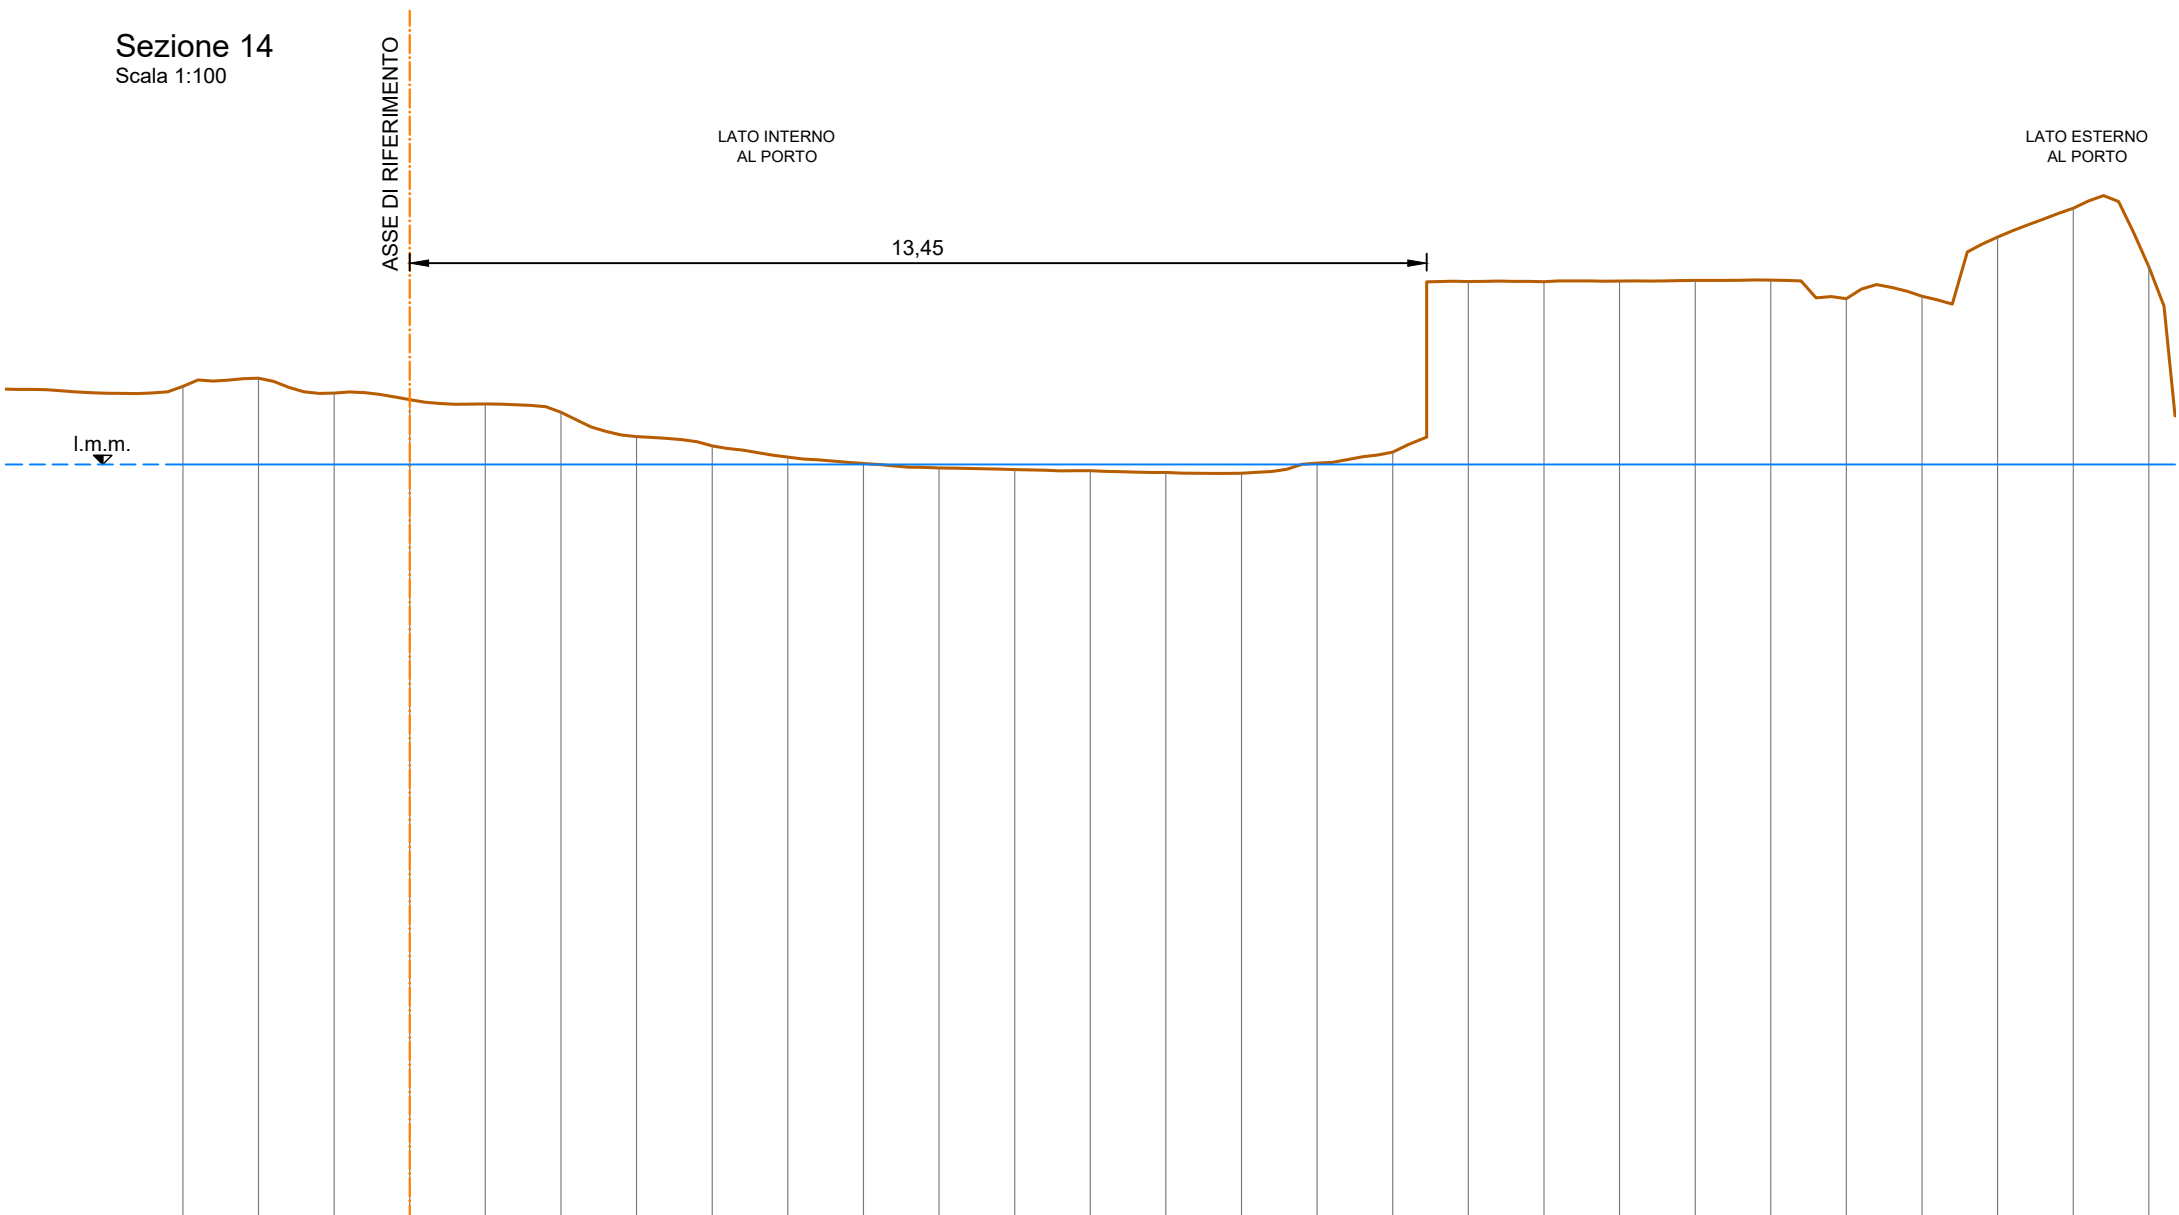

Distanze Parziali	1.00	1.00	1.00	1.00	1.00	1.00	1.00	1.00	1.00	1.00	1.00	1.00	1.00	1.00	1.00	1.00	1.00	1.00	1.00	1.00	1.00	1.00	1.00	1.00	1.00	1.00	1.00
Distanze Progressive	0.00	1.00	2.00	3.00	4.00	5.00	6.00	7.00	8.00	9.00	10.00	11.00	12.00	13.00	14.00	15.00	16.00	17.00	18.00	19.00	20.00	21.00	22.00	23.00	24.00	25.00	26.00
Quote opere esistenti	1.03	1.14	0.94	0.86	0.80	0.69	0.37	0.24	0.10	0.01	-0.05	-0.07	-0.08	-0.11	-0.12	0.02	0.16	2.42	2.42	2.42	2.43	2.44	2.19	2.22	3.01	3.39	2.61

Sezione 15  
Scala 1:100


ASSE DI RIFERIMENTO

LATO INTERNO  
AL PORTO

13,50

LATO ESTERNO  
AL PORTO

l.m.m.

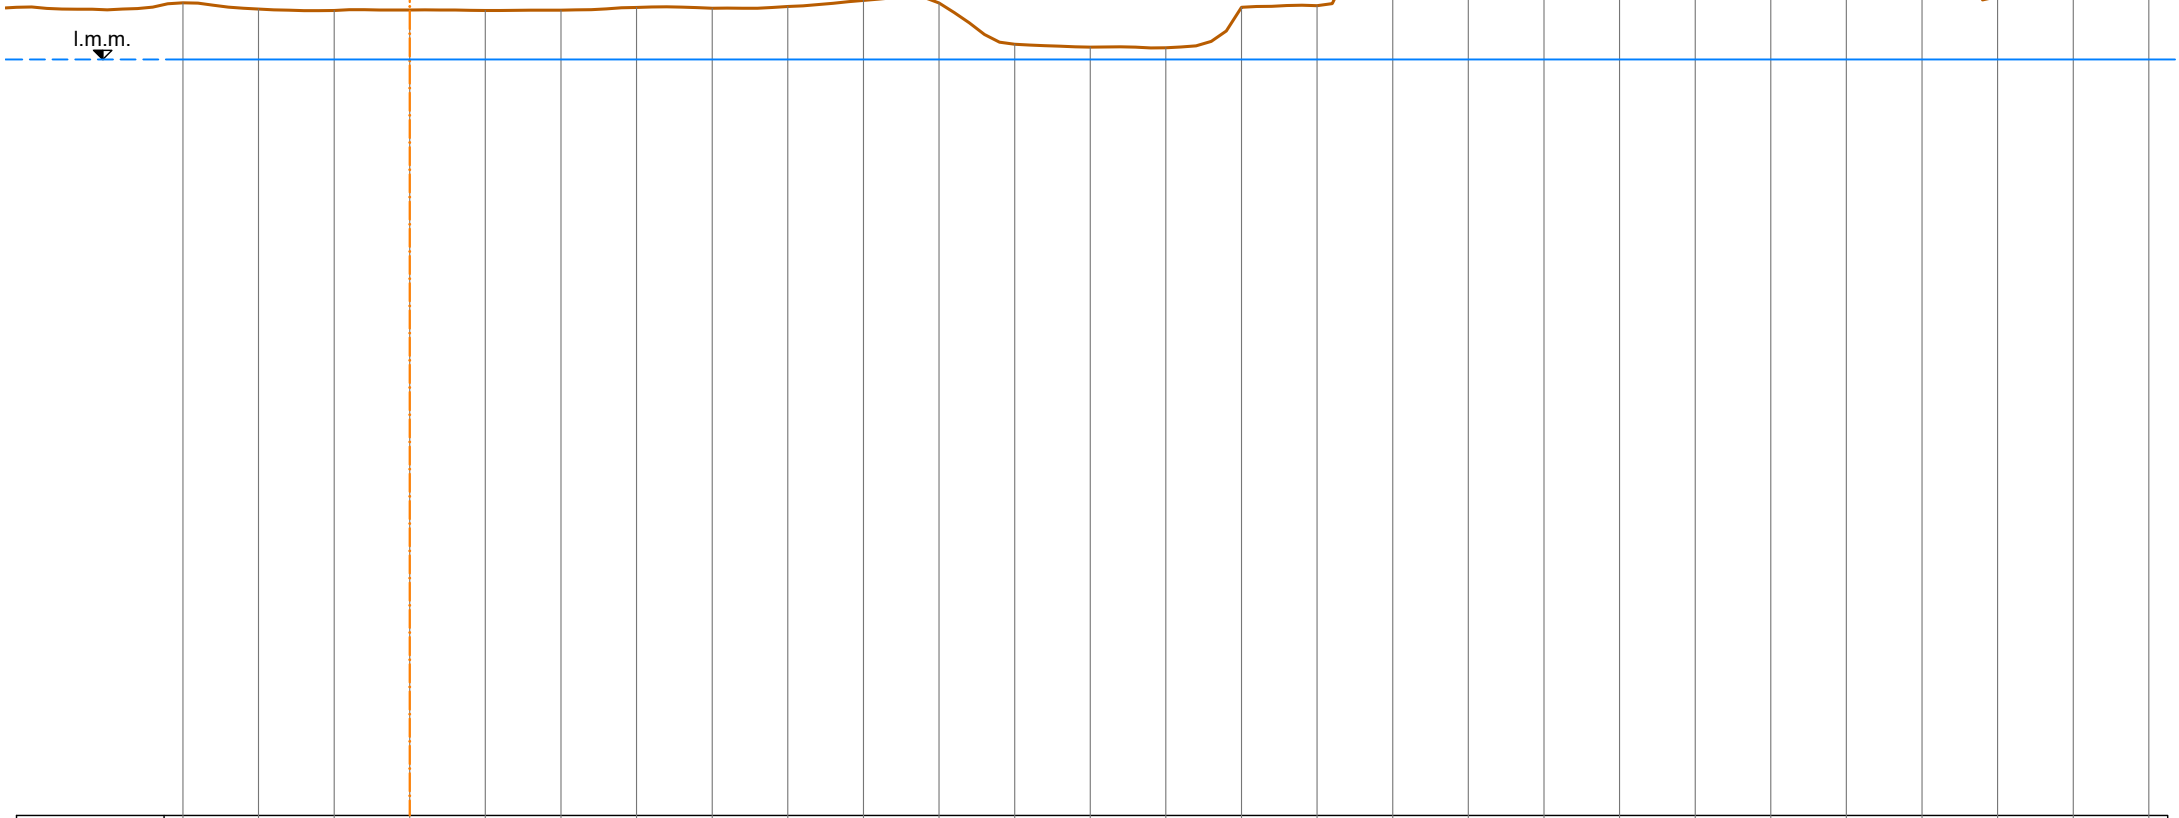

Distanze Parziali	1.00	1.00	1.00	1.00	1.00	1.00	1.00	1.00	1.00	1.00	1.00	1.00	1.00	1.00	1.00	1.00	1.00	1.00	1.00	1.00	1.00	1.00	1.00	1.00	1.00		
Distanze Progressive	0.00	1.00	2.00	3.00	4.00	5.00	6.00	7.00	8.00	9.00	10.00	11.00	12.00	13.00	14.00	15.00	16.00	17.00	18.00	19.00	20.00	21.00	22.00	23.00	24.00	25.00	26.00
Quote opere esistenti	0.75	0.67	0.65	0.65	0.65	0.65	0.69	0.68	0.70	0.78	0.75	0.20	0.16	0.15	0.69	0.71	1.44	2.40	2.39	2.39	2.39	2.38	2.47	2.42	0.83	3.07	3.96







Sezione 18  
Scala 1:100


ASSE DI RIFERIMENTO

LATO INTERNO  
AL PORTO

LATO ESTERNO  
AL PORTO

13,60

l.m.m.

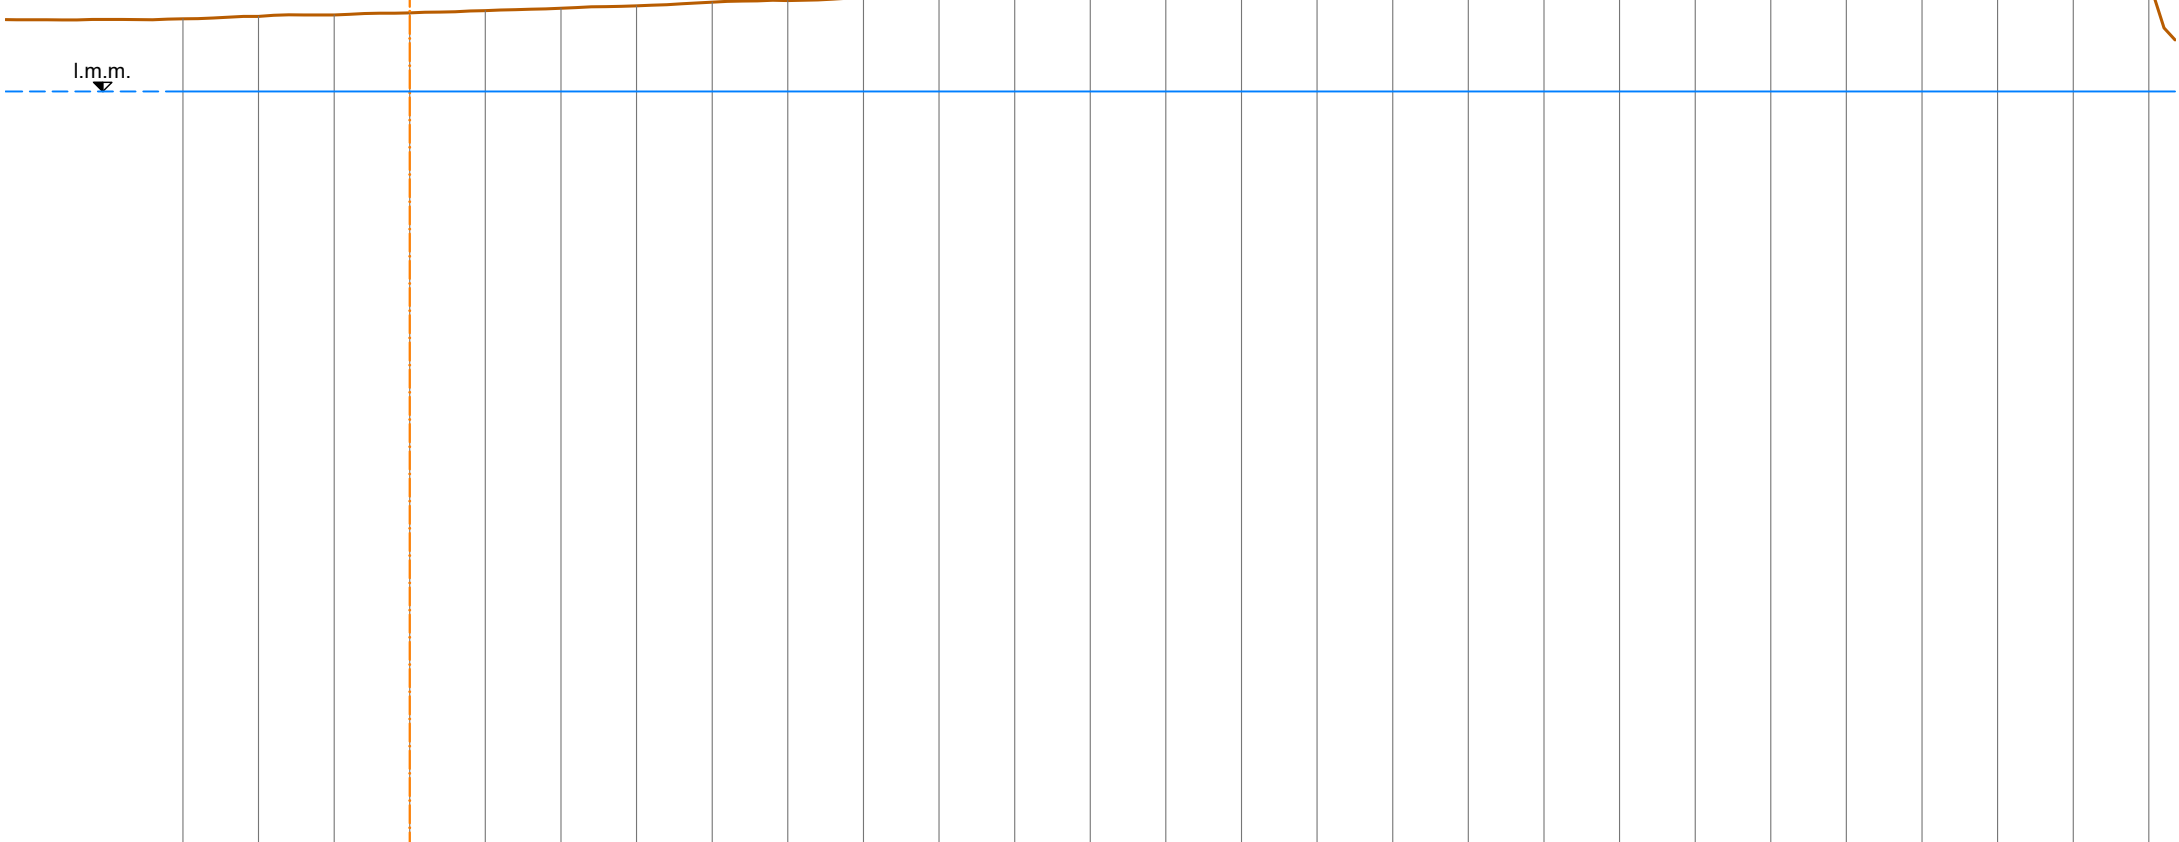

Distanze Parziali	1.00	1.00	1.00	1.00	1.00	1.00	1.00	1.00	1.00	1.00	1.00	1.00	1.00	1.00	1.00	1.00	1.00	1.00	1.00	1.00	1.00	1.00	1.00	1.00	1.00		
Distanze Progressive	0.00	1.00	2.00	3.00	4.00	5.00	6.00	7.00	8.00	9.00	10.00	11.00	12.00	13.00	14.00	15.00	16.00	17.00	18.00	19.00	20.00	21.00	22.00	23.00	24.00	25.00	26.00
Quote opere esistenti	0.96	0.99	1.01	1.04	1.07	1.10	1.13	1.18	1.20	1.24	1.25	1.30	1.35	1.41	1.52	1.71	1.98	2.44	2.43	2.42	2.41	2.43	3.11	3.12	2.02	2.00	1.47

Sezione 19  
Scala 1:100


ASSE DI RIFERIMENTO

LATO INTERNO  
AL PORTO

LATO ESTERNO  
AL PORTO

13,65

l.m.m.

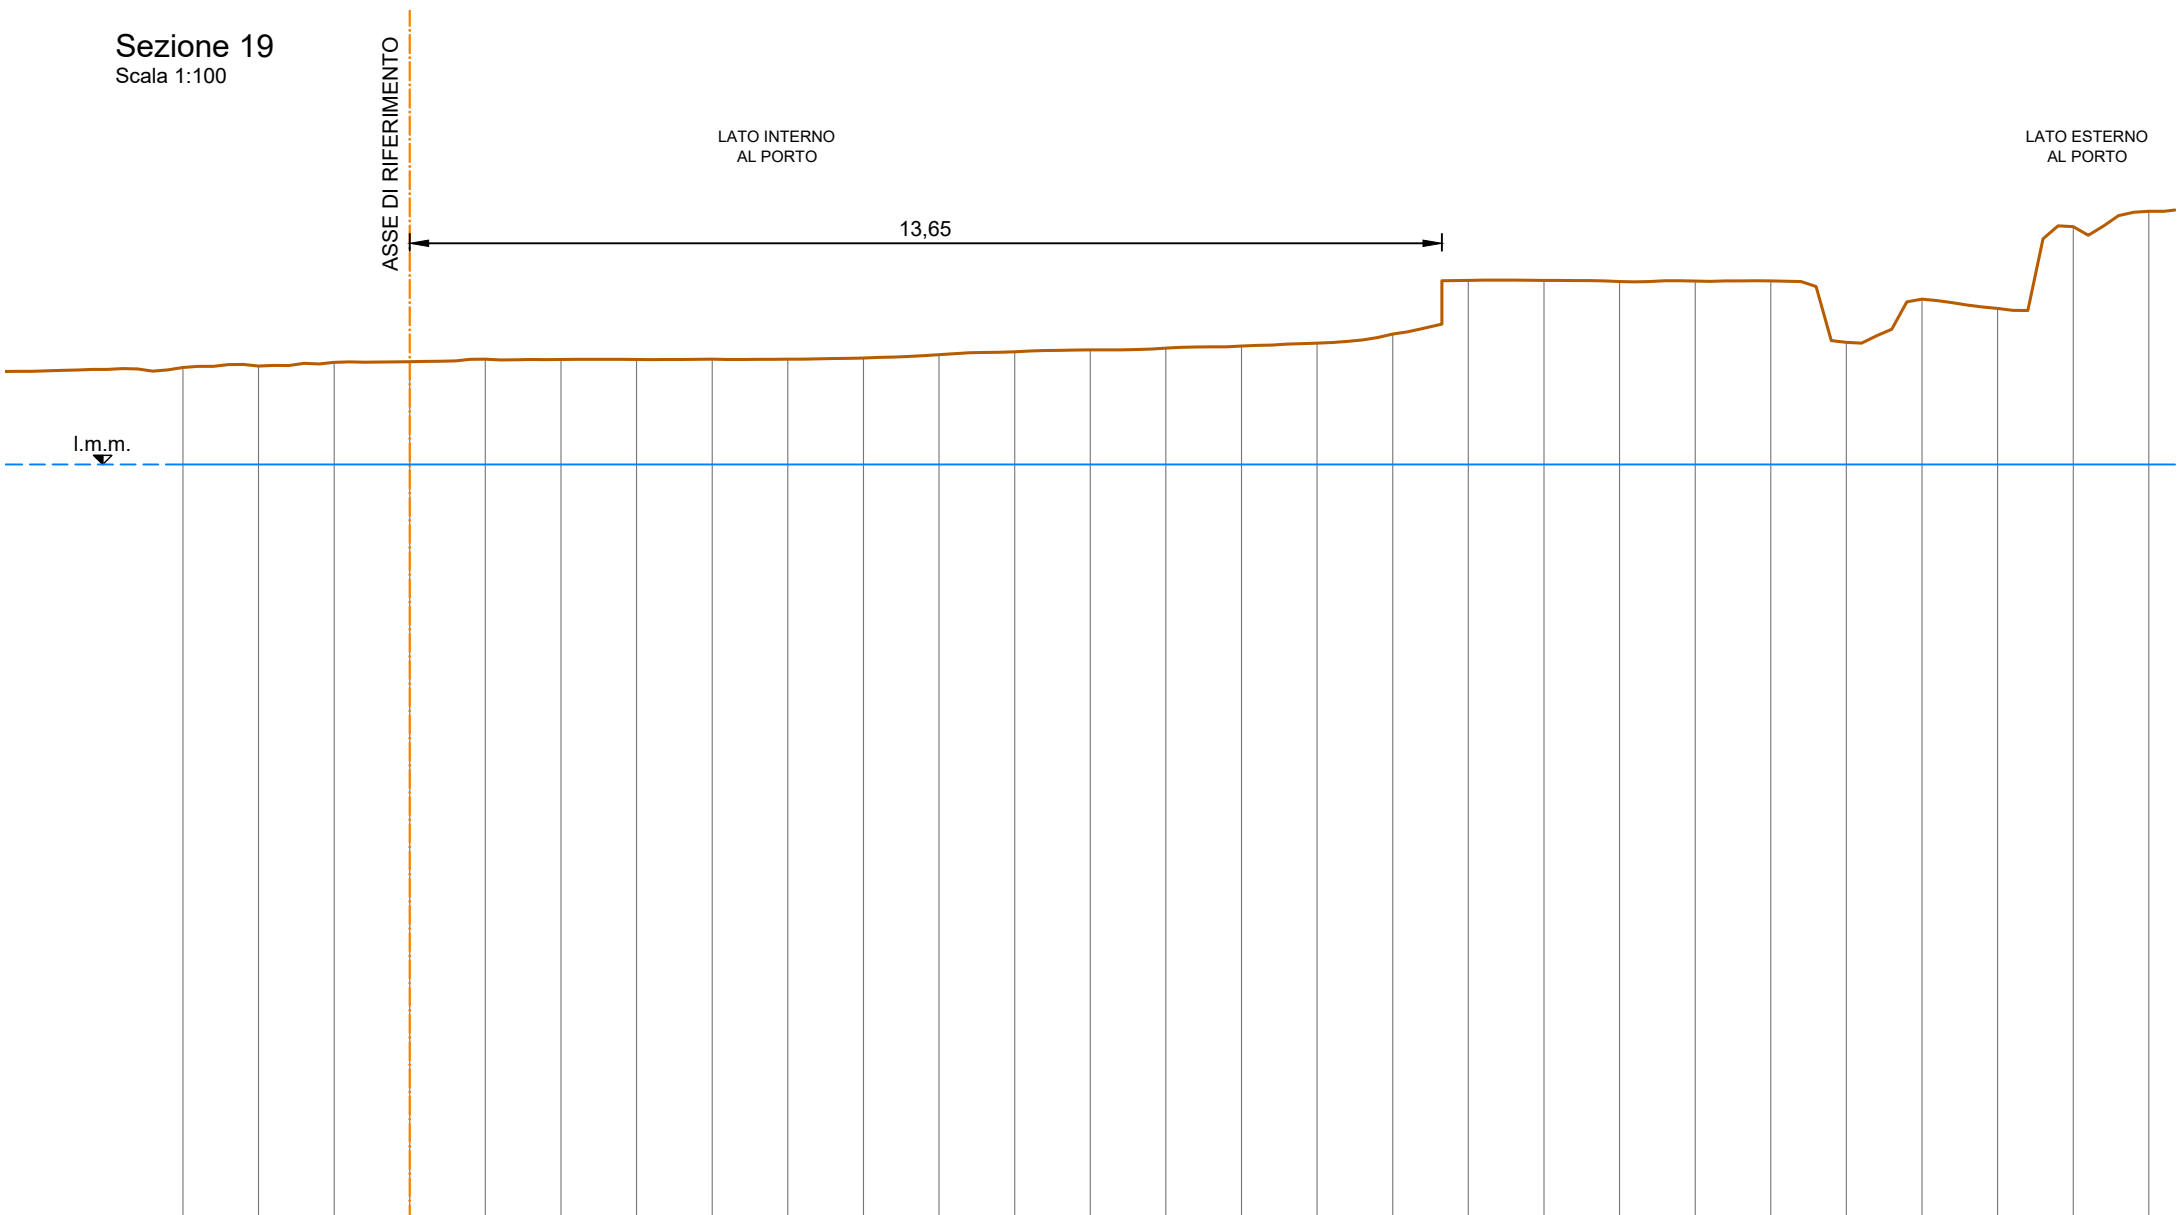

Distanze Parziali	1.00	1.00	1.00	1.00	1.00	1.00	1.00	1.00	1.00	1.00	1.00	1.00	1.00	1.00	1.00	1.00	1.00	1.00	1.00	1.00	1.00	1.00	1.00	1.00	1.00		
Distanze Progressive	0.00	1.00	2.00	3.00	4.00	5.00	6.00	7.00	8.00	9.00	10.00	11.00	12.00	13.00	14.00	15.00	16.00	17.00	18.00	19.00	20.00	21.00	22.00	23.00	24.00	25.00	26.00
Quote opere esistenti	1.28	1.30	1.35	1.36	1.39	1.39	1.39	1.39	1.39	1.41	1.45	1.49	1.51	1.54	1.56	1.60	1.72	2.43	2.43	2.42	2.42	2.43	1.61	2.18	2.06	3.14	3.35



