Firmato digitalmente da
ORESTE ADELFIO
CN = ORESTE ADELFIO
C = IT

Firmato digitalmente da
FRANCESCO GIORDANO
OU = non presente
SerialNumber = TINIT-GRDFNC52L14A662R
C = IT
Data e ora della firma: 17/01/2022 17:58:31

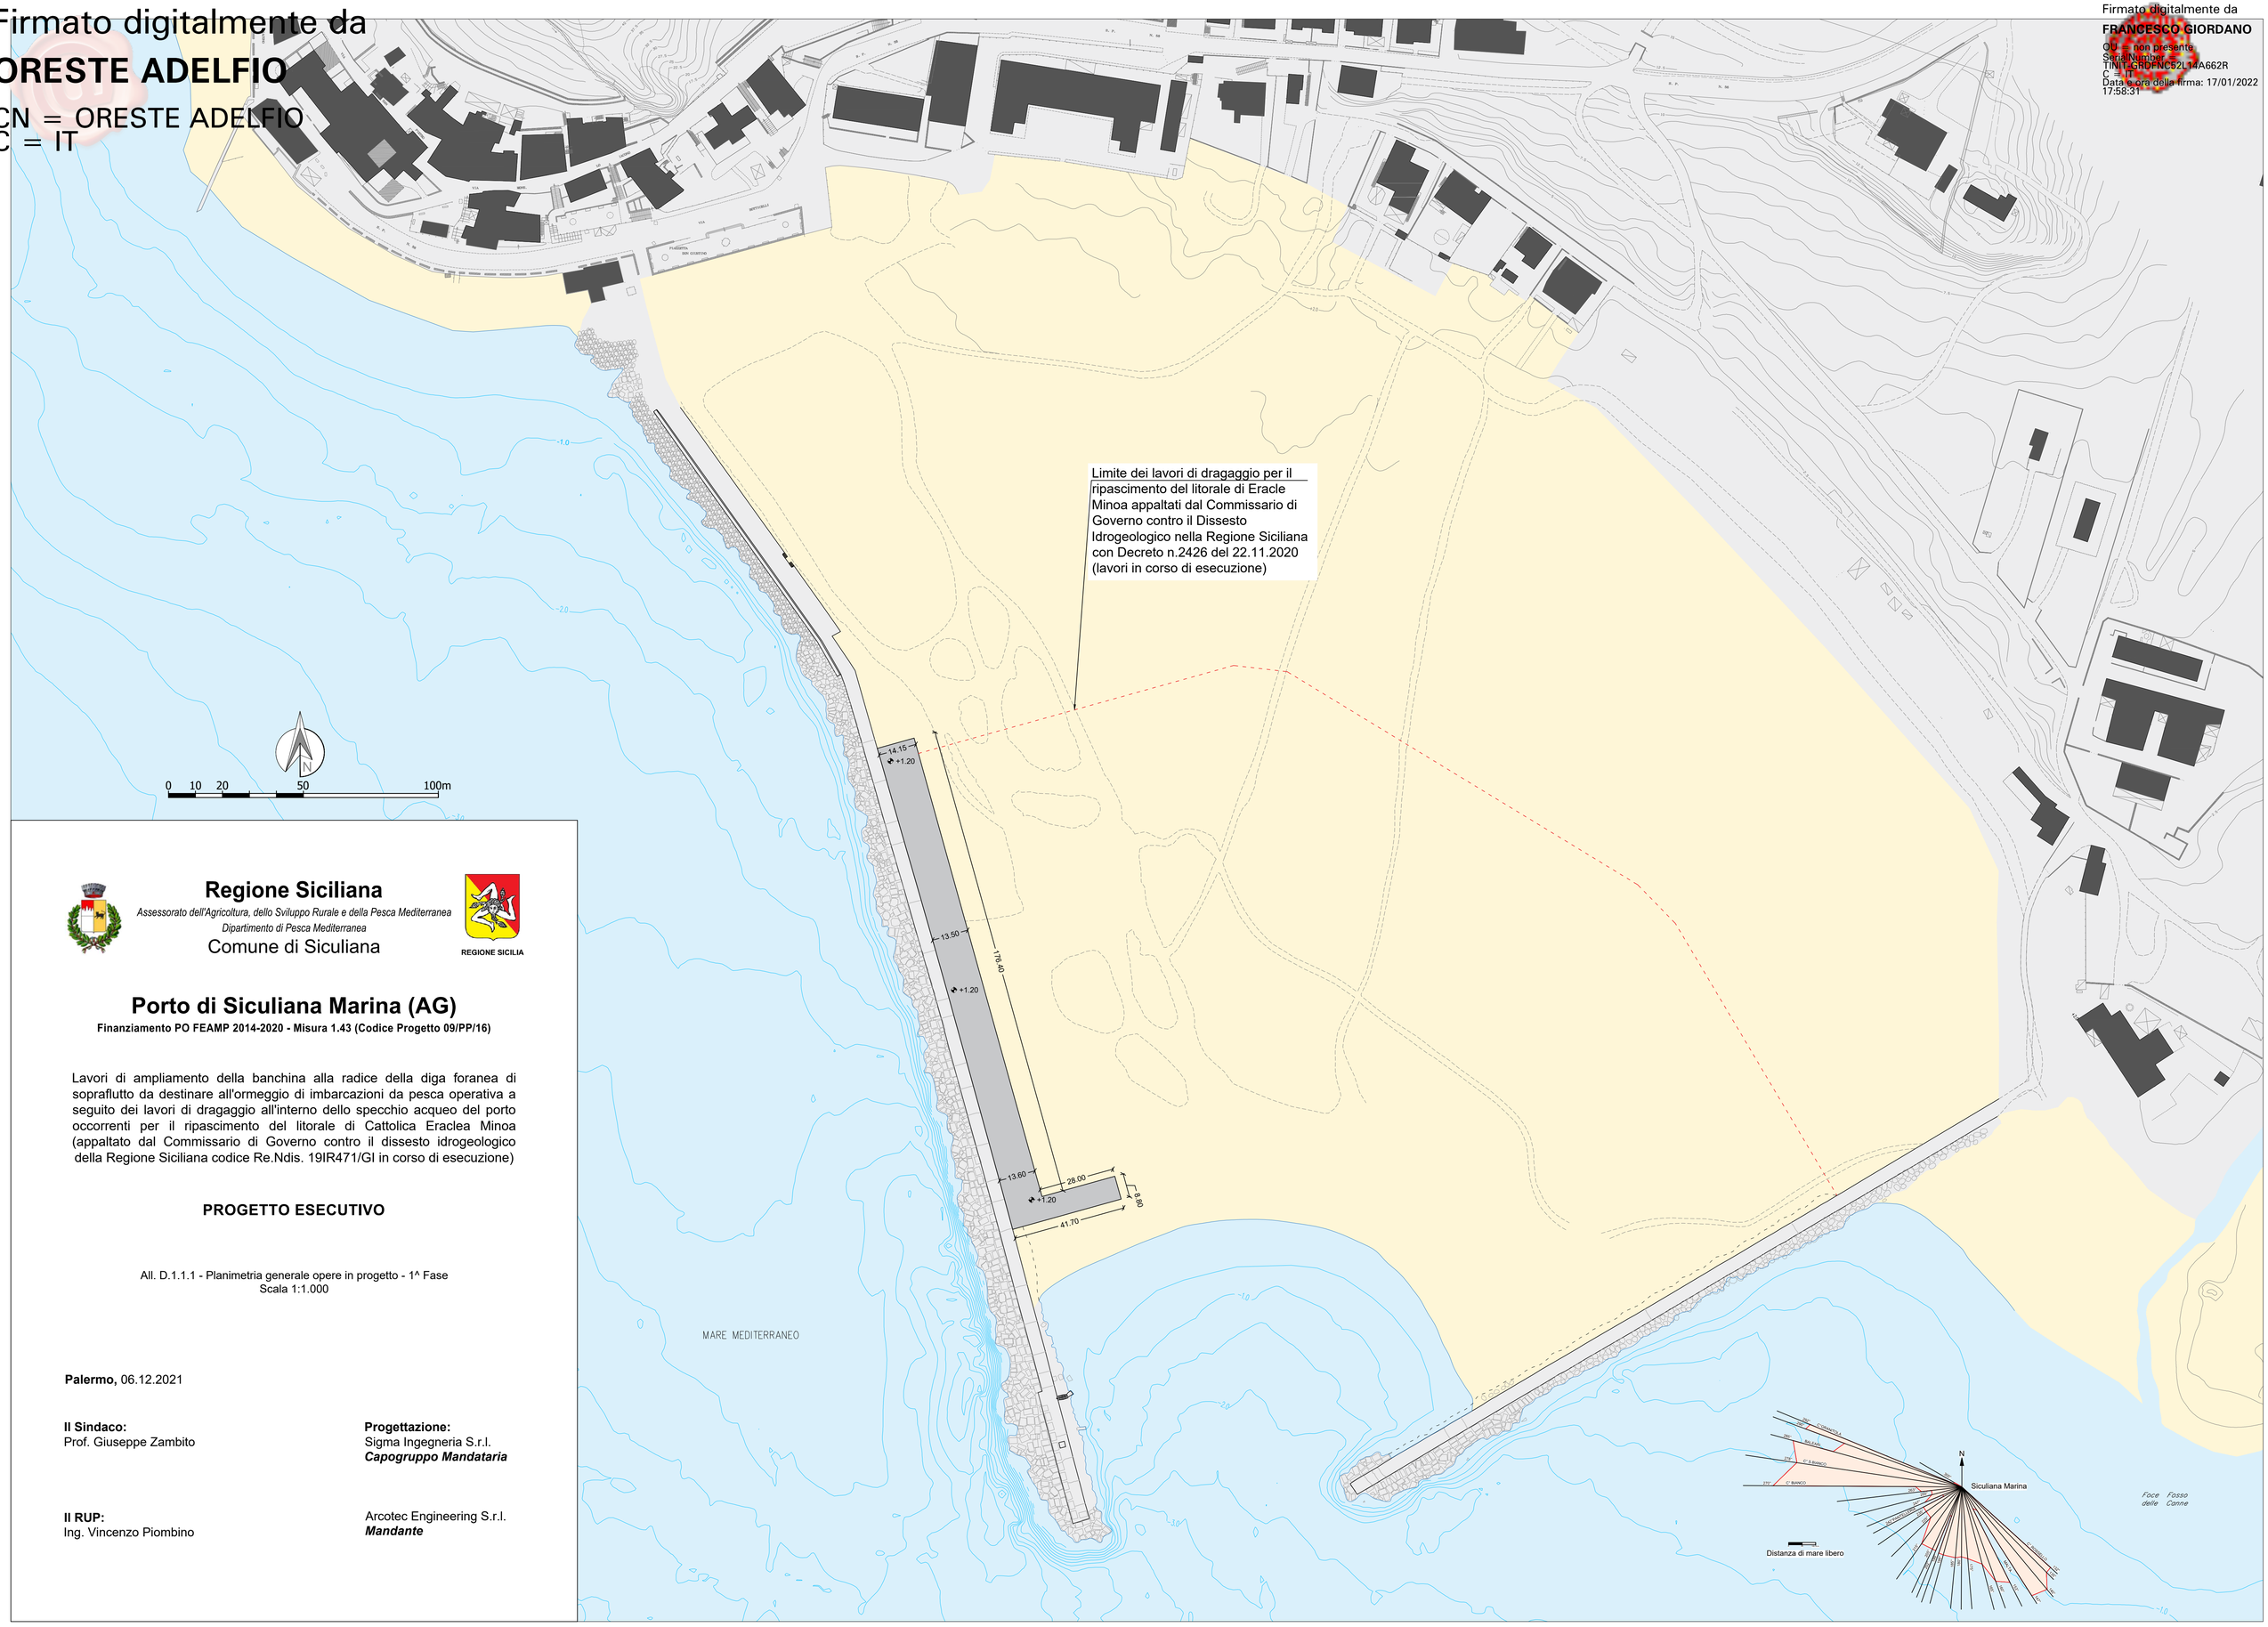

Regione Siciliana

Assessorato dell'Agricoltura, dello Sviluppo Rurale e della Pesca Mediterranea
Dipartimento di Pesca Mediterranea

Comune di Siculiana

REGIONE SICILIA

Porto di Siculiana Marina (AG)

Finanziamento PO FEAMP 2014-2020 - Misura 1.43 (Codice Progetto 09/PP/16)

Lavori di ampliamento della banchina alla radice della diga foranea di sopraflutto da destinare all'ormeggio di imbarcazioni da pesca operativa a seguito dei lavori di dragaggio all'interno dello specchio acqueo del porto occorrenti per il ripascimento del litorale di Cattolica Eraclea Minoa (appaltato dal Commissario di Governo contro il dissesto idrogeologico della Regione Siciliana codice Re.Ndis. 19IR471/GI in corso di esecuzione)

PROGETTO ESECUTIVO

All. D.1.1.1 - Planimetria generale opere in progetto - 1^ Fase
Scala 1:1.000

Palermo, 06.12.2021

Il Sindaco:
Prof. Giuseppe Zambito

Progettazione:
Sigma Ingegneria S.r.l.
Capogruppo Mandataria

Il RUP:
Ing. Vincenzo Piombino

Arcotec Engineering S.r.l.
Mandante