



Regione Siciliana

Assessorato dell'Agricoltura, dello Sviluppo Rurale e della Pesca Mediterranea
Dipartimento di Pesca Mediterranea

Comune di Siculiana



REGIONE SICILIA

Porto di Siculiana Marina (AG)

Finanziamento PO FEAMP 2014-2020 - Misura 1.43 (Codice Progetto 09/PP/16)

Lavori di ampliamento della banchina alla radice della diga foranea di sopraflutto da destinare all'ormeggio di imbarcazioni da pesca operativa a seguito dei lavori di dragaggio all'interno dello specchio acqueo del porto occorrenti per il ripascimento del litorale di Cattolica Eraclea Minoa (appaltato dal Commissario di Governo contro il dissesto idrogeologico della Regione Siciliana codice Re.Ndis. 19IR471/GI in corso di esecuzione)

PROGETTO ESECUTIVO

All. D.1.3.1 - Planimetria di raffronto opere in progetto e PRP
Scala 1:2.000


Palermo, 06.12.2021

Il Sindaco:
Prof. Giuseppe Zambito

Il RUP:
Ing. Vincenzo Piombino

Progettazione:
Sigma Ingegneria S.r.l.
Capogruppo Mandataria

Arcotec Engineering S.r.l.
Mandante

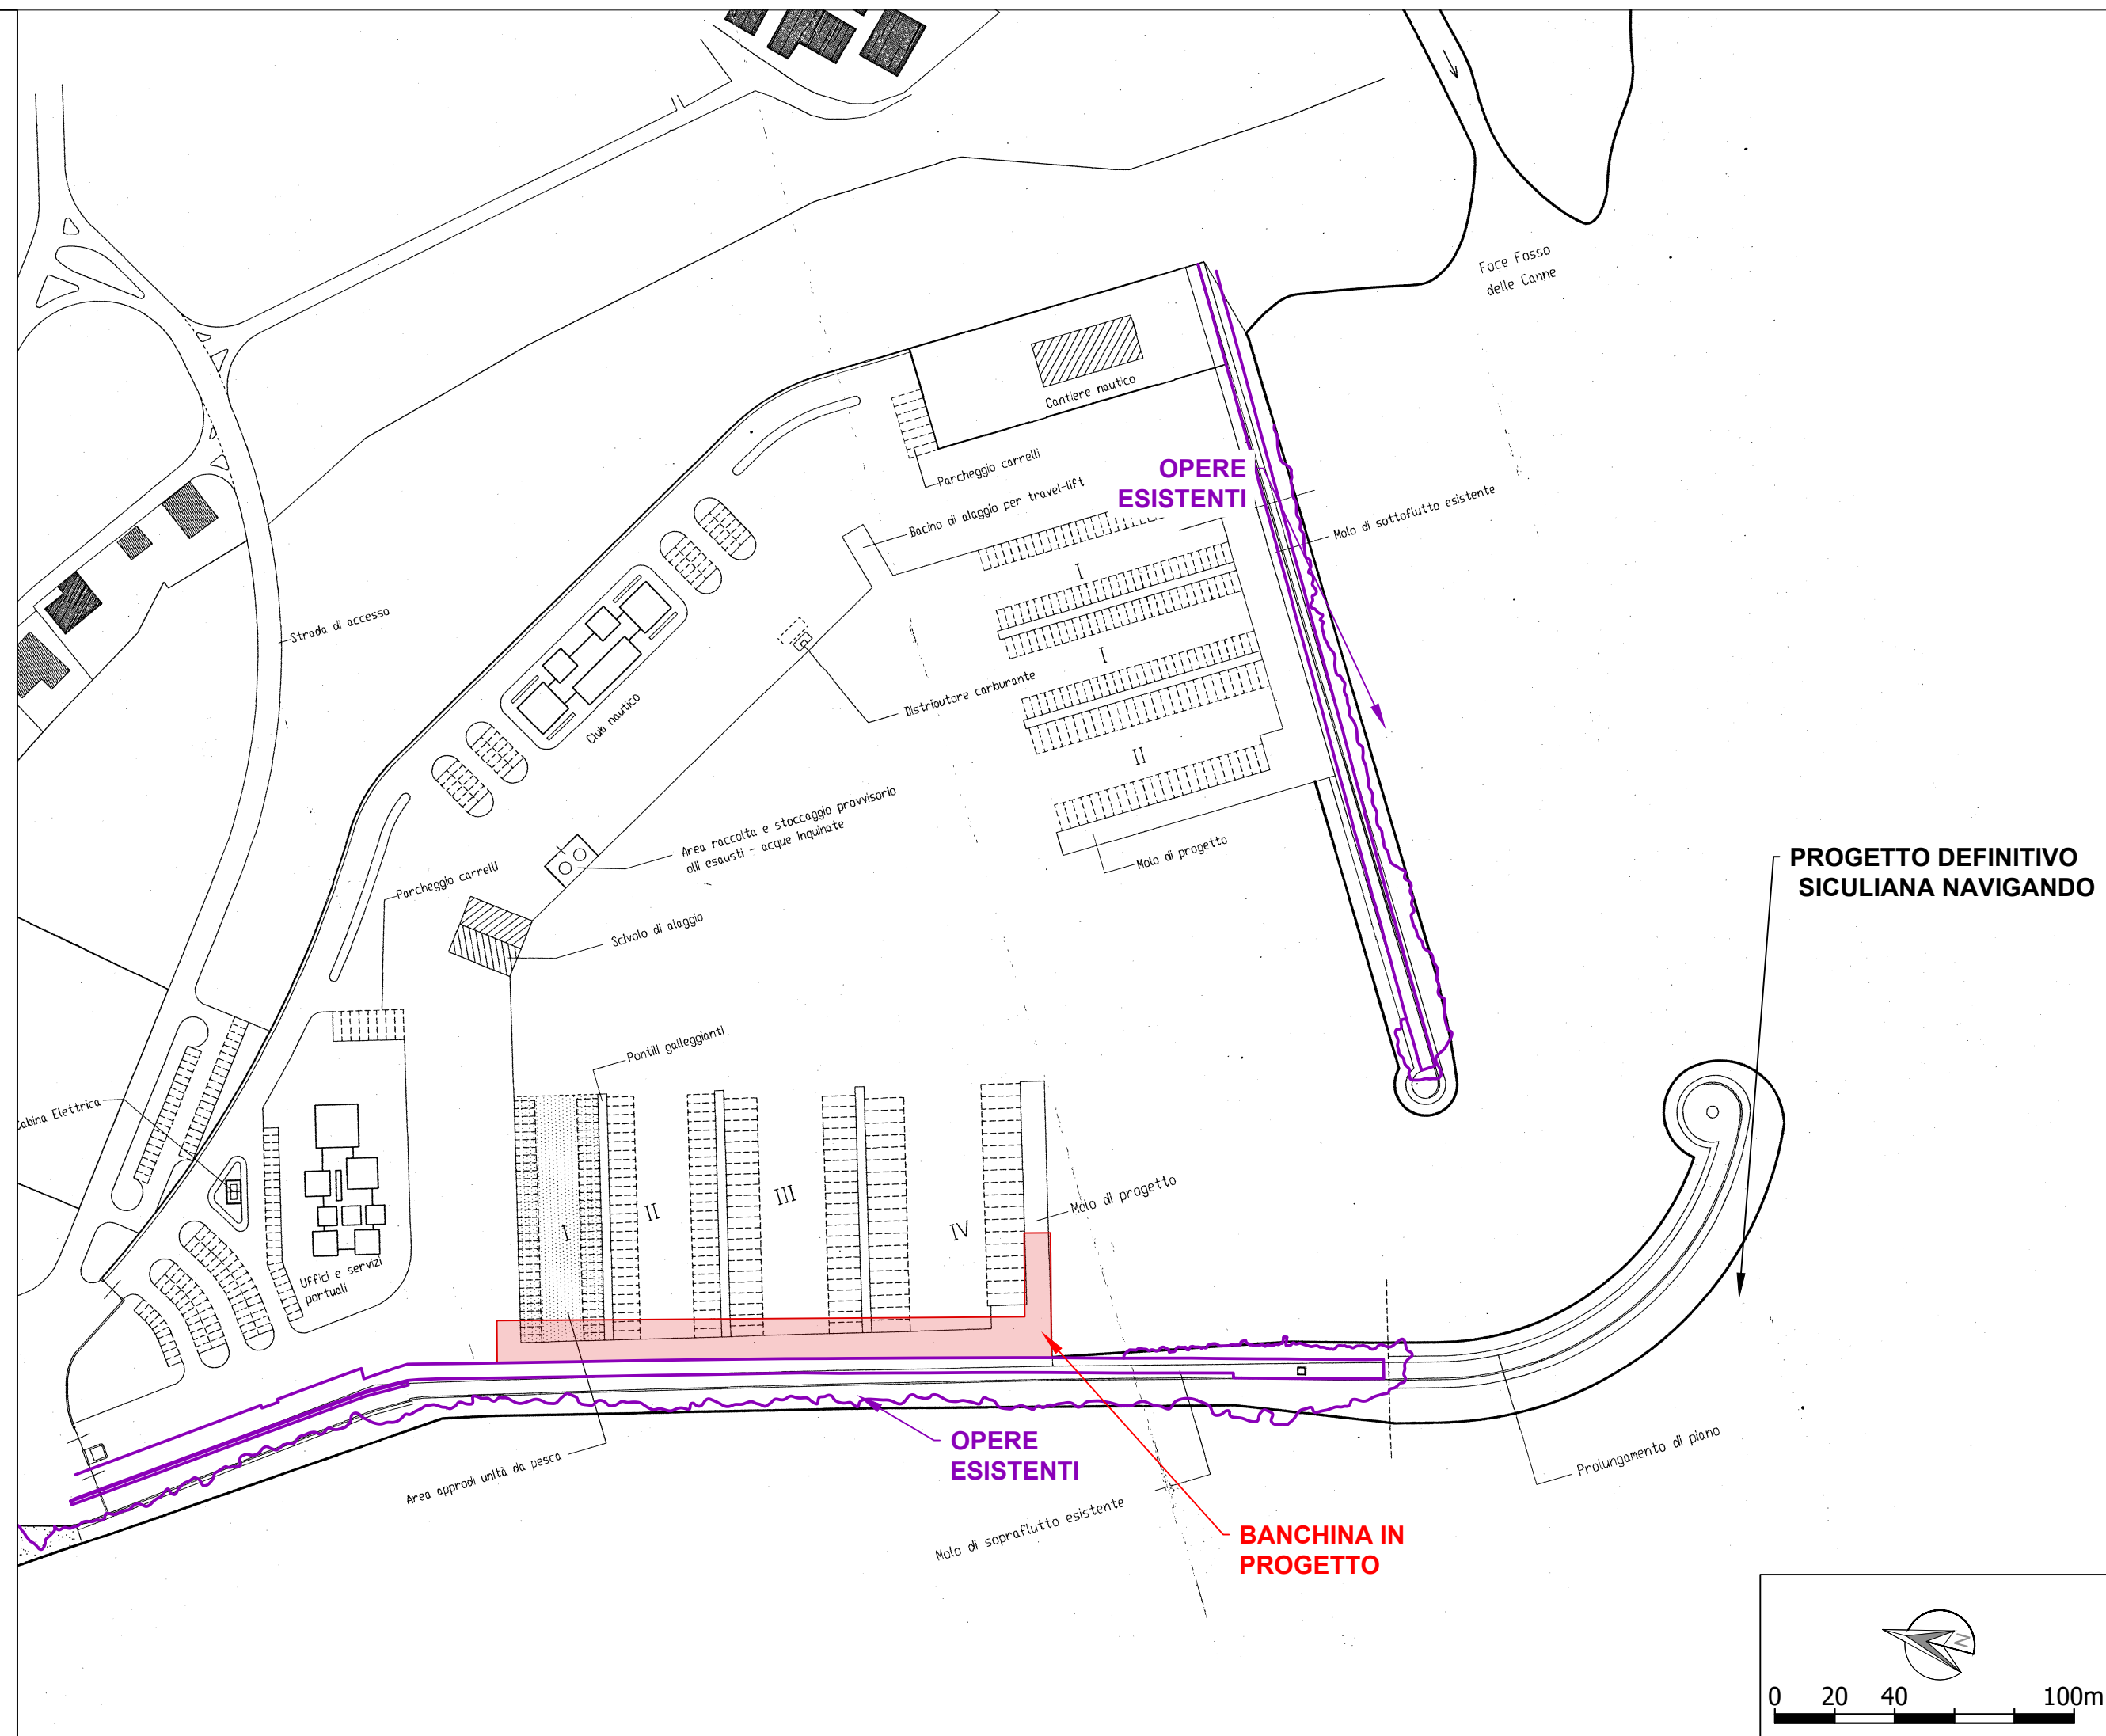

PROGETTO DEFINITIVO
SICULIANA NAVIGANDO