


Limite dei lavori di dragaggio per il ripascimento del litorale di Eracle Minoa appaltati dal Commissario di Governo contro il Dissesto Idrogeologico nella Regione Siciliana con Decreto n.2426 del 22.11.2020 (lavori in corso di esecuzione)

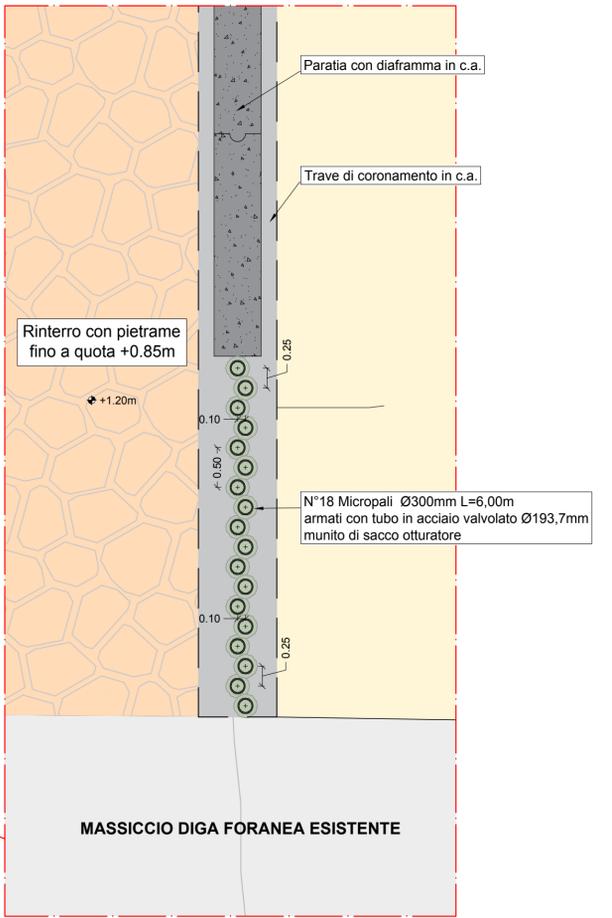

PARTICOLARE CHIUSURA BANCHINA IN MICROPALI
Scala 1:50

Porto di Siculiana Marina (AG)
 Finanziamento PO FEAMP 2014-2020 - Misura 1.43 (Codice Progetto 09/PP/16)

Lavori di ampliamento della banchina alla radice della diga foranea di sopraflutto da destinare all'ormeggio di imbarcazioni da pesca operativa a seguito dei lavori di dragaggio all'interno dello specchio acqueo del porto occorrenti per il ripascimento del litorale di Cattolica Eraclea Minoa (appaltato dal Commissario di Governo contro il dissesto idrogeologico della Regione Siciliana codice Re.Ndis. 19IR471/GI in corso di esecuzione)

PROGETTO ESECUTIVO

All. D.2.1 - Planimetria costruttiva
Scala 1:250

Palermo, 06.12.2021

Il Sindaco:
 Prof. Giuseppe Zambito

Progettazione:
 Sigma Ingegneria S.r.l.
Capogruppo Mandataria

Il RUP:
 Ing. Vincenzo Piombino

Arcotec Engineering S.r.l.
Mandante