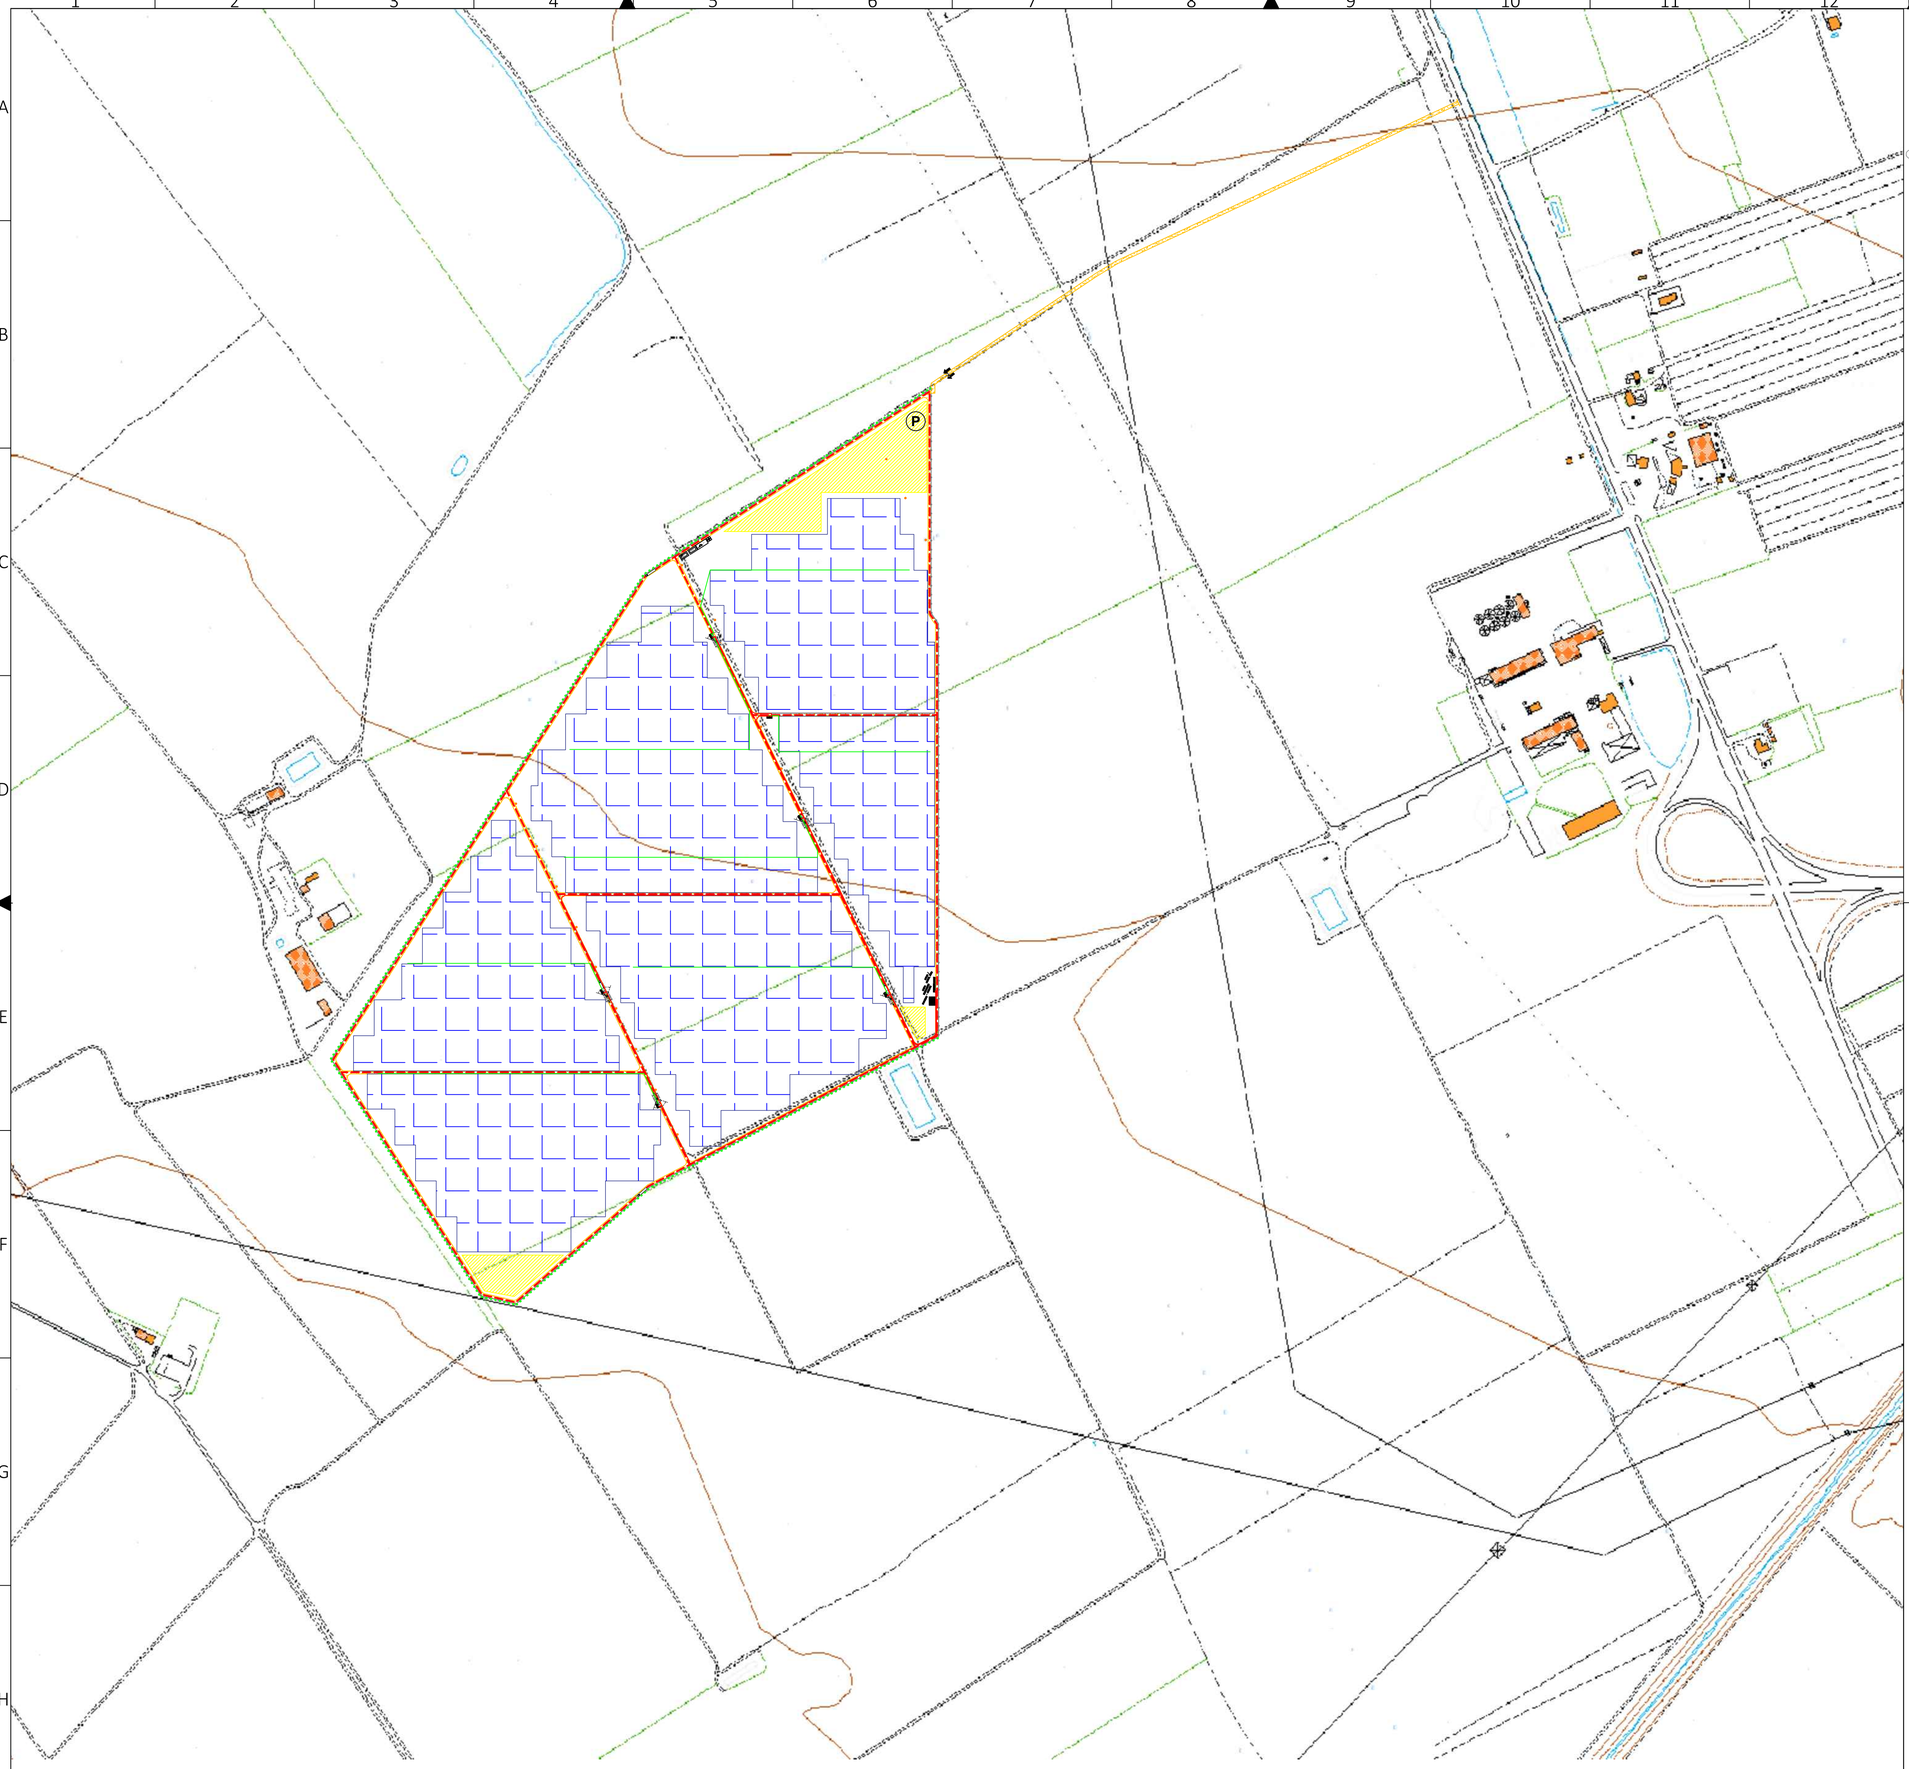

NORD

41.506455° N
[illegible] E
[illegible] datum
[illegible] North, Meter

Firmato digitalmente da
MARCO GENNARO BALZANO
Data e ora della firma: 09/04/2022 20:28:29

SICUREZZA

VIETATO L'ACCESSO AI NON ADDETTI AI LAVORI
La ditta non risponde di eventuali danni a persone o cose

NON GETTARE MATERIALI DAI PONTEGGI | NON PASSARE SOTTO PONTEGGI E CARICHI SOSPESI | NON SALIRE O SCENDERE ALL'ESTERNO DEI PONTEGGI

ATTENZIONE AI CARICHI SOSPESI | ATTENZIONE CADUTA MATERIALI | È OBBLIGATORIA LA CINTURA DI SICUREZZA

È OBBLIGATORIO L'USO DEI GUANTI PROTETTIVI | È OBBLIGATORIO IL CASCO PROTETTIVO | SCARPE DI SICUREZZA OBBLIGATORIE

LEGENDA LINEE E SUPERFICI

- VIABILITA' INTERNA
- PARCHEGGIO
- ACCESSO PEDONALE
- ACCESSO MEZZI
- RECINZIONE PERIMETRALE
- FASCIA VERDE PERIMETRALE
- TRACCIATO SCAVI BT
- TRACCIATO SCAVI MT
- AREA STOCCAGGIO MATERIALE
- AREA INSTALLAZIONE MODULI FV
- AREA SCAVO LOCALI TECNICI
- MEZZI DI CANTIERE

LEGENDA LOCALI TEMPORANEI

- DEPOSITO D.P.I.
- UFFICI
- SERVIZI IGIENICI E SPOGLIATOI
- CASSETTA PRONTO SOCCORSO

COMUNE DI FOGGIA

PROGETTO IMPIANTO DI PRODUZIONE ENERGIA ELETTRICA DA FONTE RINNOVABILE DI TIPO FOTOVOLTAICO UTILITY SCALE

PROGETTO DEFINITIVO

CLIENTE/CUSTOMER

GREEN GENIUS ITALY UTILITY 13 S.R.L.
Corso Giuseppe Garibaldi, 49
20121 Milano (MI)

MODUS ENERGY | GREEN GENIUS

PROGETTISTA

studioTECNICO
ing.MarcoBALZANO
Via Cancello Rotto,3
70125 Bari (BA)
studiotecnico@ingbalzano.com
www.ingbalzano.com
Ordine degli Ingegneri della Provincia di Bari n. 4110
Professionista Antincendio Elenco del Ministero dell'Interno n. BA 4110 A00001
Consulente Tecnico d'Ufficio (CTU) Tribunale di Bari n. 1/2014
Coordinatore della Sicurezza

REV	DATA	OGGETTO	DRAF.	CHECK.	ENDORS.
R04					
R03					
R02					
R01					
R00	25/03/2022	Prima Emissione	SDS	MBG	MBG

Commessa/Work order	SV.450
Data/Date	25/03/2022
Scala/Scale	1:4000
Revisione/Revision	R0
Tavola/Table	LY.21

Oggetto/Subjet

Layout di cantierizzazione - Celone 3

Note

Gli elaborati e tutte le informazioni contenute nel presente documento sono di proprietà esclusiva del progettista e non possono essere riprodotte, divulgate o comunque utilizzate senza la sua preventiva autorizzazione scritta. The Documents and all technical information contained in this document is the exclusive property of Ing. Marco G. Balzano and may neither be used nor disclosed without its prior written consent. (art. 2575 c.c.)