




CABINA ELETTRICA DC/AC - BT/MT
 scala 1:100
 (misure espresse in cm.)

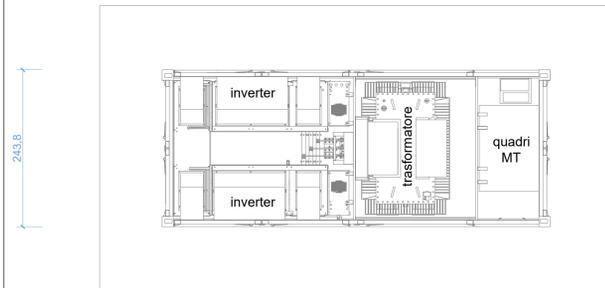


pianta
 605,8

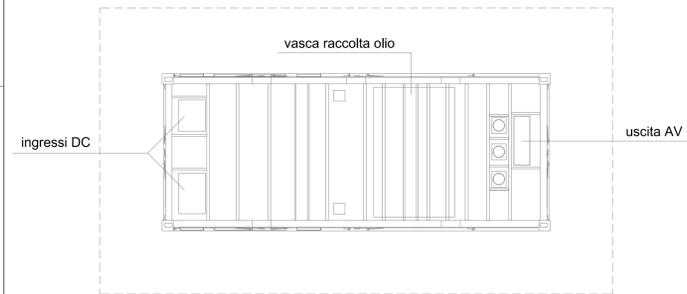


vista da sotto

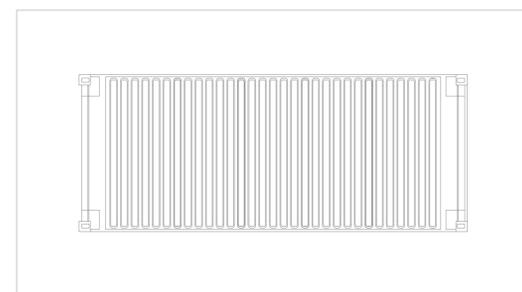


copertura

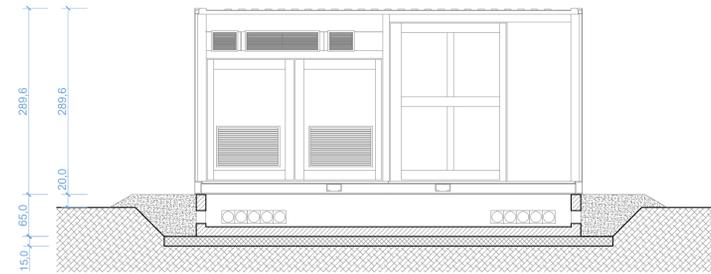


sezione longitudinale

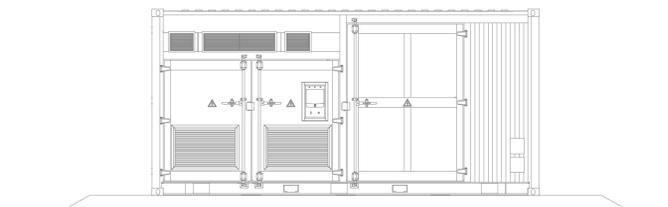


fronte

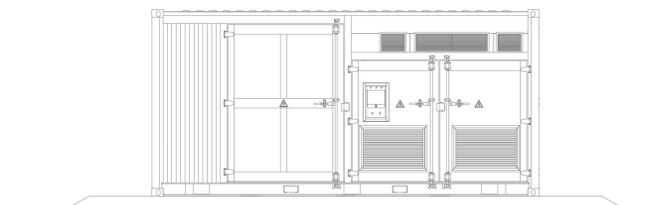


retro

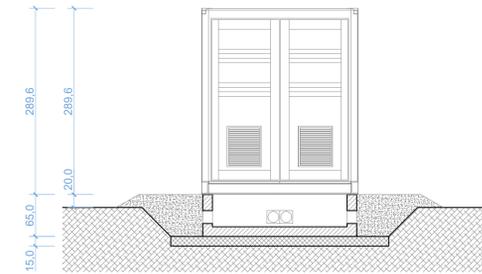

sezione trasversale

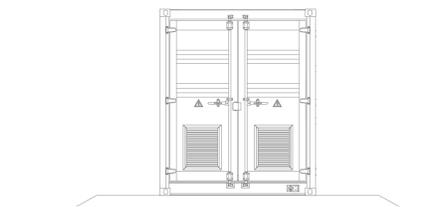


fianco dx

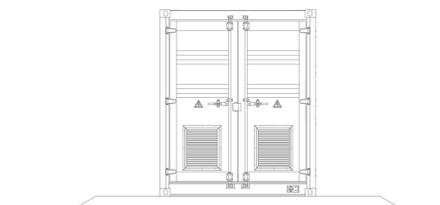


fianco sx

BOX CONTROLLO QUADRI
 ILLUMINAZIONE E VIDEOSORVEGLIANZA
 - LOCALE SERVIZI (LS) -
 scala 1:200
 (misure espresse in cm)

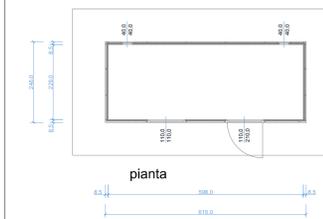

pianta

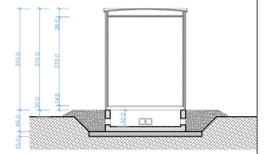


sezione trasversale



prospetto ovest



prospetto nord

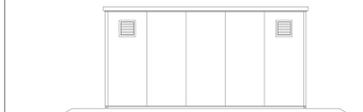

prospetto est



prospetto sud



MINISTERO DELLA
 TRANSIZIONE ECOLOGICA



REGIONE PUGLIA
 COMUNE di FOGGIA

Progettazione e Coordinamento
 Ing. Giovanni Cis
 Tel. 349 0737323
 E-Mail: giovanni.cis@inpec.eu

Studio Ambientale
 Arch. Antonio Demaio
 Tel. 0861.756251
 Fax. 1784412324
 E-Mail: info@studiovega.org



Studio Naturalistico
 Dott. Forestale Lupo
 Corso Roma, 110
 71121 Foggia
 E-Mail: luliglupo@libero.it



Studio Geologico
 Studio di Geologia Tecnica & Ambientale
 Dott.sa Geol. Giovanna Arnedei
 Via Pietra Nera, 4 - 71012 Rodi Garganico (FG)
 Tel./Fax 0884.965793 | Cell. 347.6262259
 E-Mail: giovannaarnedei@iscail.it



Progettazione Elettromeccanica
 Ing. Giovanni Cis
 Tel. +39 349.0737323 -
 E-Mail: giovanni.cis@inpec.eu

Proponente
IPC PUGLIA
 Via Aternò, 108 66020 San Giovanni Teatino (CH) - P.IVA 04217120718

Proponente
IPC PUGLIA
 Via Aternò, 108 66020 San Giovanni Teatino (CH) - P.IVA 04217120718

Opera
 PROGETTO PER UN IMPIANTO DI PRODUZIONE AGROVOLTAICO INTEGRATO DA REALIZZARSI NEL COMUNE DI FOGGIA (FG) IN LOCALITA' "BORGO MEZZANONE - MACCHIA ROTONDA"

Folder
 XWIGTH6_Progetto definitivo.zip

Nome file
 XWIGTH6_ElaboratoGrafico_06

Descrizione elaborato
 Cabine BT/MT dell'impianto fotovoltaico e cabina LS

| | | | | | |
|----|---------------|-----------------------------------|------|-------------|------------|
| 03 | Febbraio 2022 | Emissione per progetto definitivo | G.C. | Ing. G. Cis | IPC PUGLIA |
|----|---------------|-----------------------------------|------|-------------|------------|

| | | | | | |
|------|------|---|--------------|----------|--------------|
| Rev. | Data | Oggetto della revisione: presentazione V.I.A. statale | Elaborazione | Verifica | Approvazione |
|------|------|---|--------------|----------|--------------|

Scala: 1: 2.000
 Formato: A1
 Codice Pratico XWIGTH6