


# SCHEMA ILLUSTRATIVO IMPIANTO FOTOVOLTAICO LATO DC

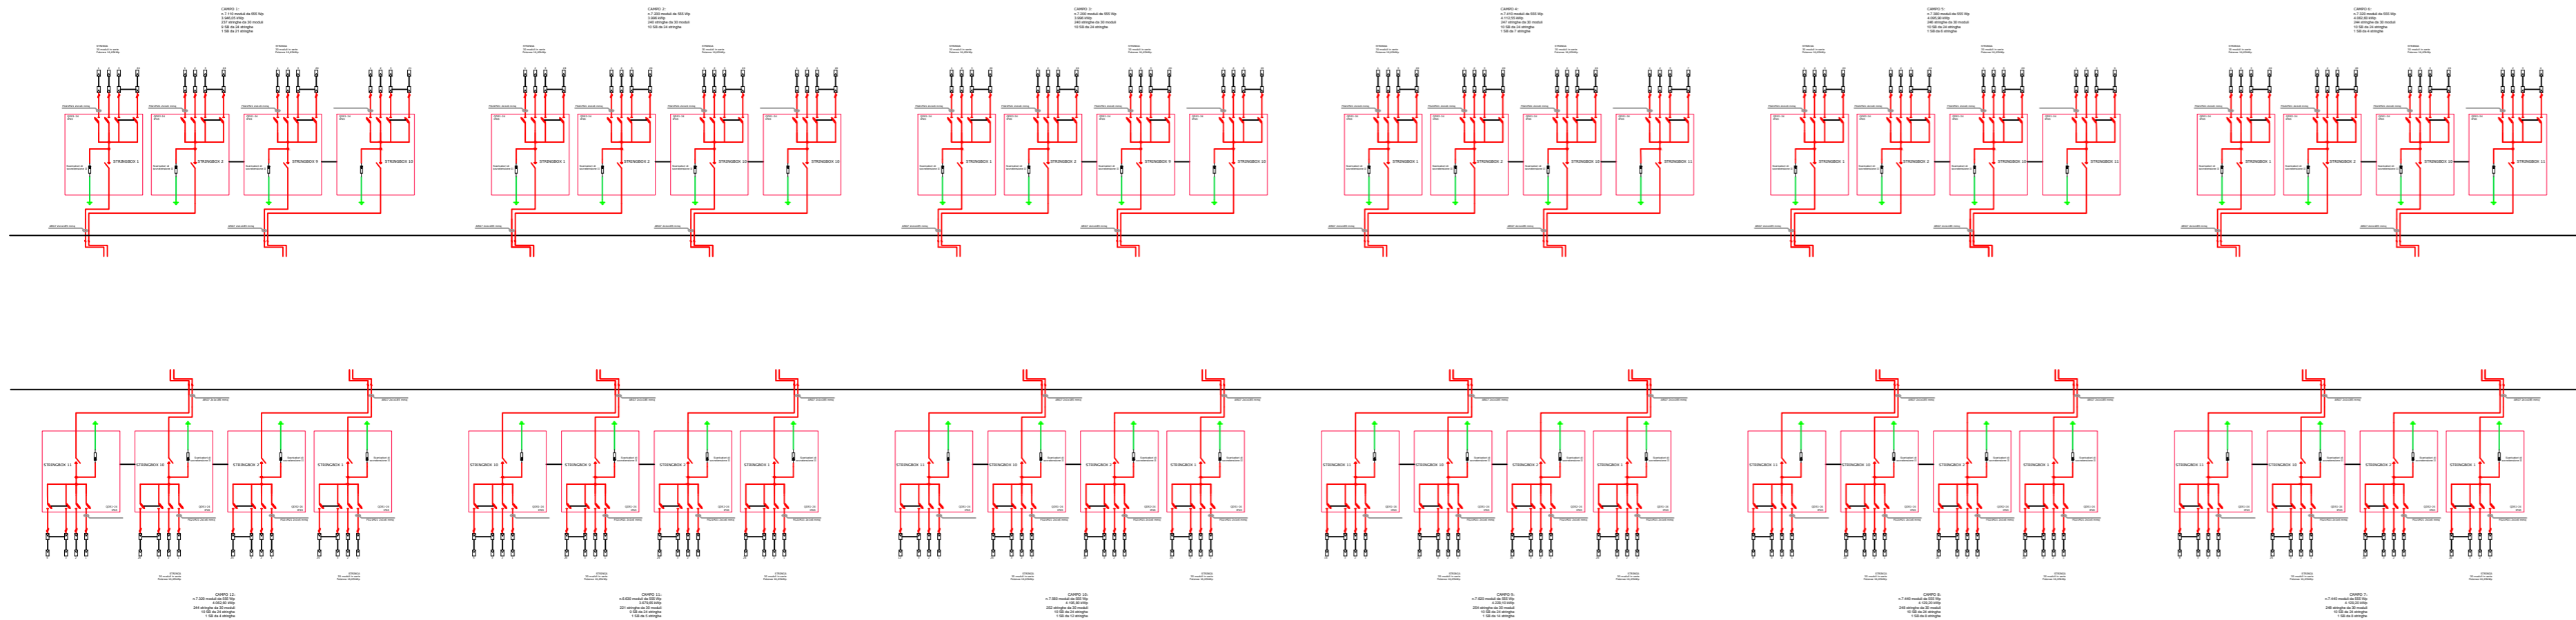

MINISTERO DELLA  
TRANSIZIONE ECOLOGICA



REGIONE PUGLIA  
COMUNE di FOGGIA



Progettazione e Coordinamento	Ing. Giovanni Cis Tel. 349 0737323 E-Mail: giovanni.cis@inpec.eu					
Studio Ambientale	Arch. Antonio Demaio Tel. 0881.756251 Fax 1784412324 E-Mail: info@studiovega.org					
Studio Naturalistico	Dott. Forestale Lupo Corso Roma, 110 71121 Foggia E-Mail: luigilupo@libero.it	Studio Archeologico				
Studio Geologico	Studio di Geologia Tecnica & Ambientale Dott.ssa Geol. Giovanna Amedei Via Pietro Nenni, 4 - 71012 Rodi Garganico (Fg) Tel./Fax 0884.965793   Cell. 347.6262259 E-Mail: giovannaamedei@tiscali.it					Progettazione Elettromeccanica
Proponente	 Via Aterno, 108 66020 San Giovanni Teatino (CH) - P.IVA 04217120718		EPC	 Via Aterno, 108 66020 San Giovanni Teatino (CH) - P.IVA 04217120718		
Opera	PROGETTO PER UN IMPIANTO DI PRODUZIONE AGROVOLTAICO INTEGRATO DA REALIZZARSI NEL COMUNE DI FOGGIA (FG) IN LOCALITA' "BORGO MEZZANONE - MACCHIA ROTONDA"					
Oggetto	Folder XWIGTH6_Progetto definitivo.zip  Nome file XWIGTH6_ElaboratoGrafico_10  Descrizione elaborato Schema elettrico lato DC					
03	Febbraio 2022	Emissione per progetto definitivo	G.C.	Ing. G. Cis	IPC PUGLIA	
Rev.	Data	Oggetto della revisione: presentazione V.I.A. statale	Elaborazione	Verifica	Approvazione	
Scala:						
Formato: A1	Codice Pratica <span style="border: 1px solid black; padding: 2px;">XWIGTH6</span>					