


LEGENDA

- RECINZIONE IMPIANTO
- SIEPE
- PALO ILLUMINAZIONE
- PALO ILLUMINAZIONE CON VIDEOSORVEGLIANZA
- RETE IMPIANTO ILLUMINAZIONE E VIDEOSORVEGLIANZA DI PROGETTO
- SUDDIVISIONE CAMPI CABNE
- CABINA SMISTAMENTO
- MEGASTATION (DC/CC - BT/MT)
- ACCESSI CARRABILI
- TRACKER 90 - 60 - 30 MODULI

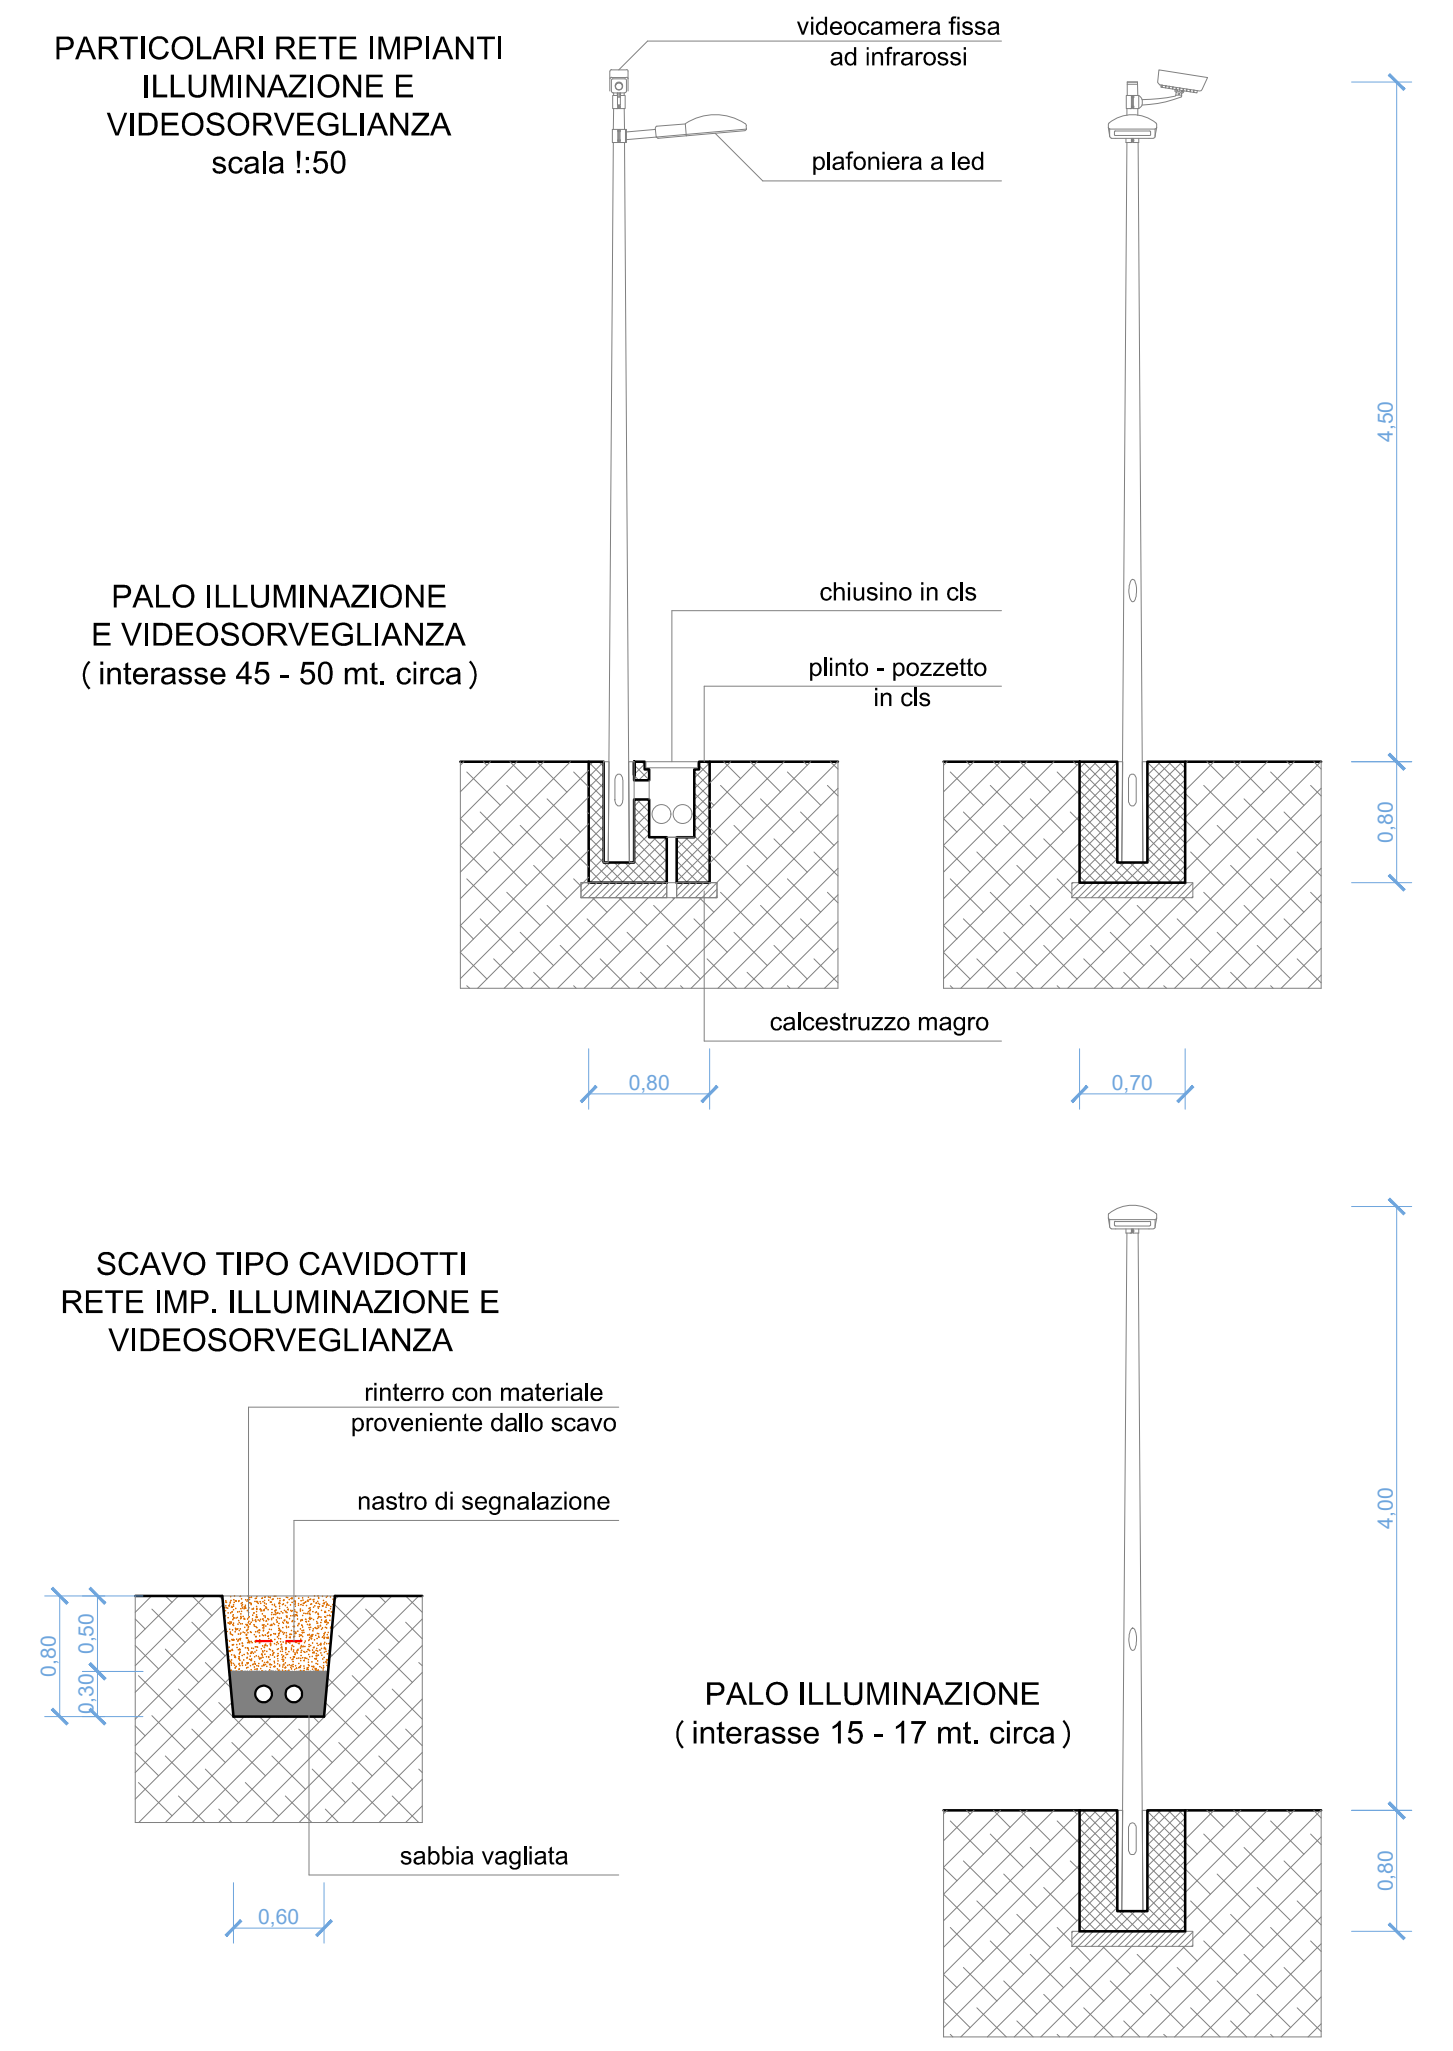

		MINISTERO DELLA TRANSIZIONE ECOLOGICA				REGIONE PUGLIA													
						COMUNE di FOGGIA													
Progettazione e Coordinamento Ing. Giovanni Cis Tel. 349 0737323 E-Mail: giovanni.cis@inpec.eu																			
Studio Ambientale Arch. Antonio Demajo Tel. 0881.756251 Fax 1784412324 E-Mail: info@studiovega.org																			
Studio Naturalistico Dott. Forestale Lupo Corso Roma, 110 71121 Foggia E-Mail: luliglupo@libero.it																			
Studio Geologico Studio di Geologia Tecnica & Ambientale Dott.sa Geol. Giovanna Arnedei Via Pietro Nenni, 4 - 71012 Rodi Garganico (Fg) Tel./Fax 0884.965793 Cell. 347.6262259 E-Mail: giovannaarnedei@tiscali.it	Progettazione Elettromeccanica Ing. Giovanni Cis Tel. +39 349.0737323 - E-Mail: giovanni.cis@inpec.eu																		
IPC PUGLIA Via Aternò, 108 66020 San Giovanni Teatino (CH) - P.IVA 04217120718		IPC PUGLIA Via Aternò, 108 66020 San Giovanni Teatino (CH) - P.IVA 04217120718																	
OPERA PROGETTO PER UN IMPIANTO DI PRODUZIONE AGROVOLTAICO INTEGRATO DA REALIZZARSI NEL COMUNE DI FOGGIA (FG) IN LOCALITA' "BORGO MEZZANONE - MACCHIA ROTONDA"																			
OGGETTO Folder: XWIGTH6_Progetto definitivo.zip Nome file: XWIGTH6_ElaboratoGrafico_14 Descrizione elaborato: Planimetria e particolari costruttivi impianti di illuminazione ed antifurto																			
<table border="1"> <tr> <td>03</td> <td>Febbraio 2022</td> <td>Emissione per progetto definitivo</td> <td>G.C.</td> <td>Ing. G. Cis</td> <td>IPC PUGLIA</td> </tr> <tr> <td>Rev.</td> <td>Data</td> <td> Oggetto della revisione: presentazione V.I.A. statale</td> <td>Elaborazione</td> <td>Verifica</td> <td>Approvazione</td> </tr> </table>								03	Febbraio 2022	Emissione per progetto definitivo	G.C.	Ing. G. Cis	IPC PUGLIA	Rev.	Data	Oggetto della revisione: presentazione V.I.A. statale	Elaborazione	Verifica	Approvazione
03	Febbraio 2022	Emissione per progetto definitivo	G.C.	Ing. G. Cis	IPC PUGLIA														
Rev.	Data	Oggetto della revisione: presentazione V.I.A. statale	Elaborazione	Verifica	Approvazione														
Scala: 1:2.000 Formato: A1 Codice Pratico: XWIGTH6																			

