
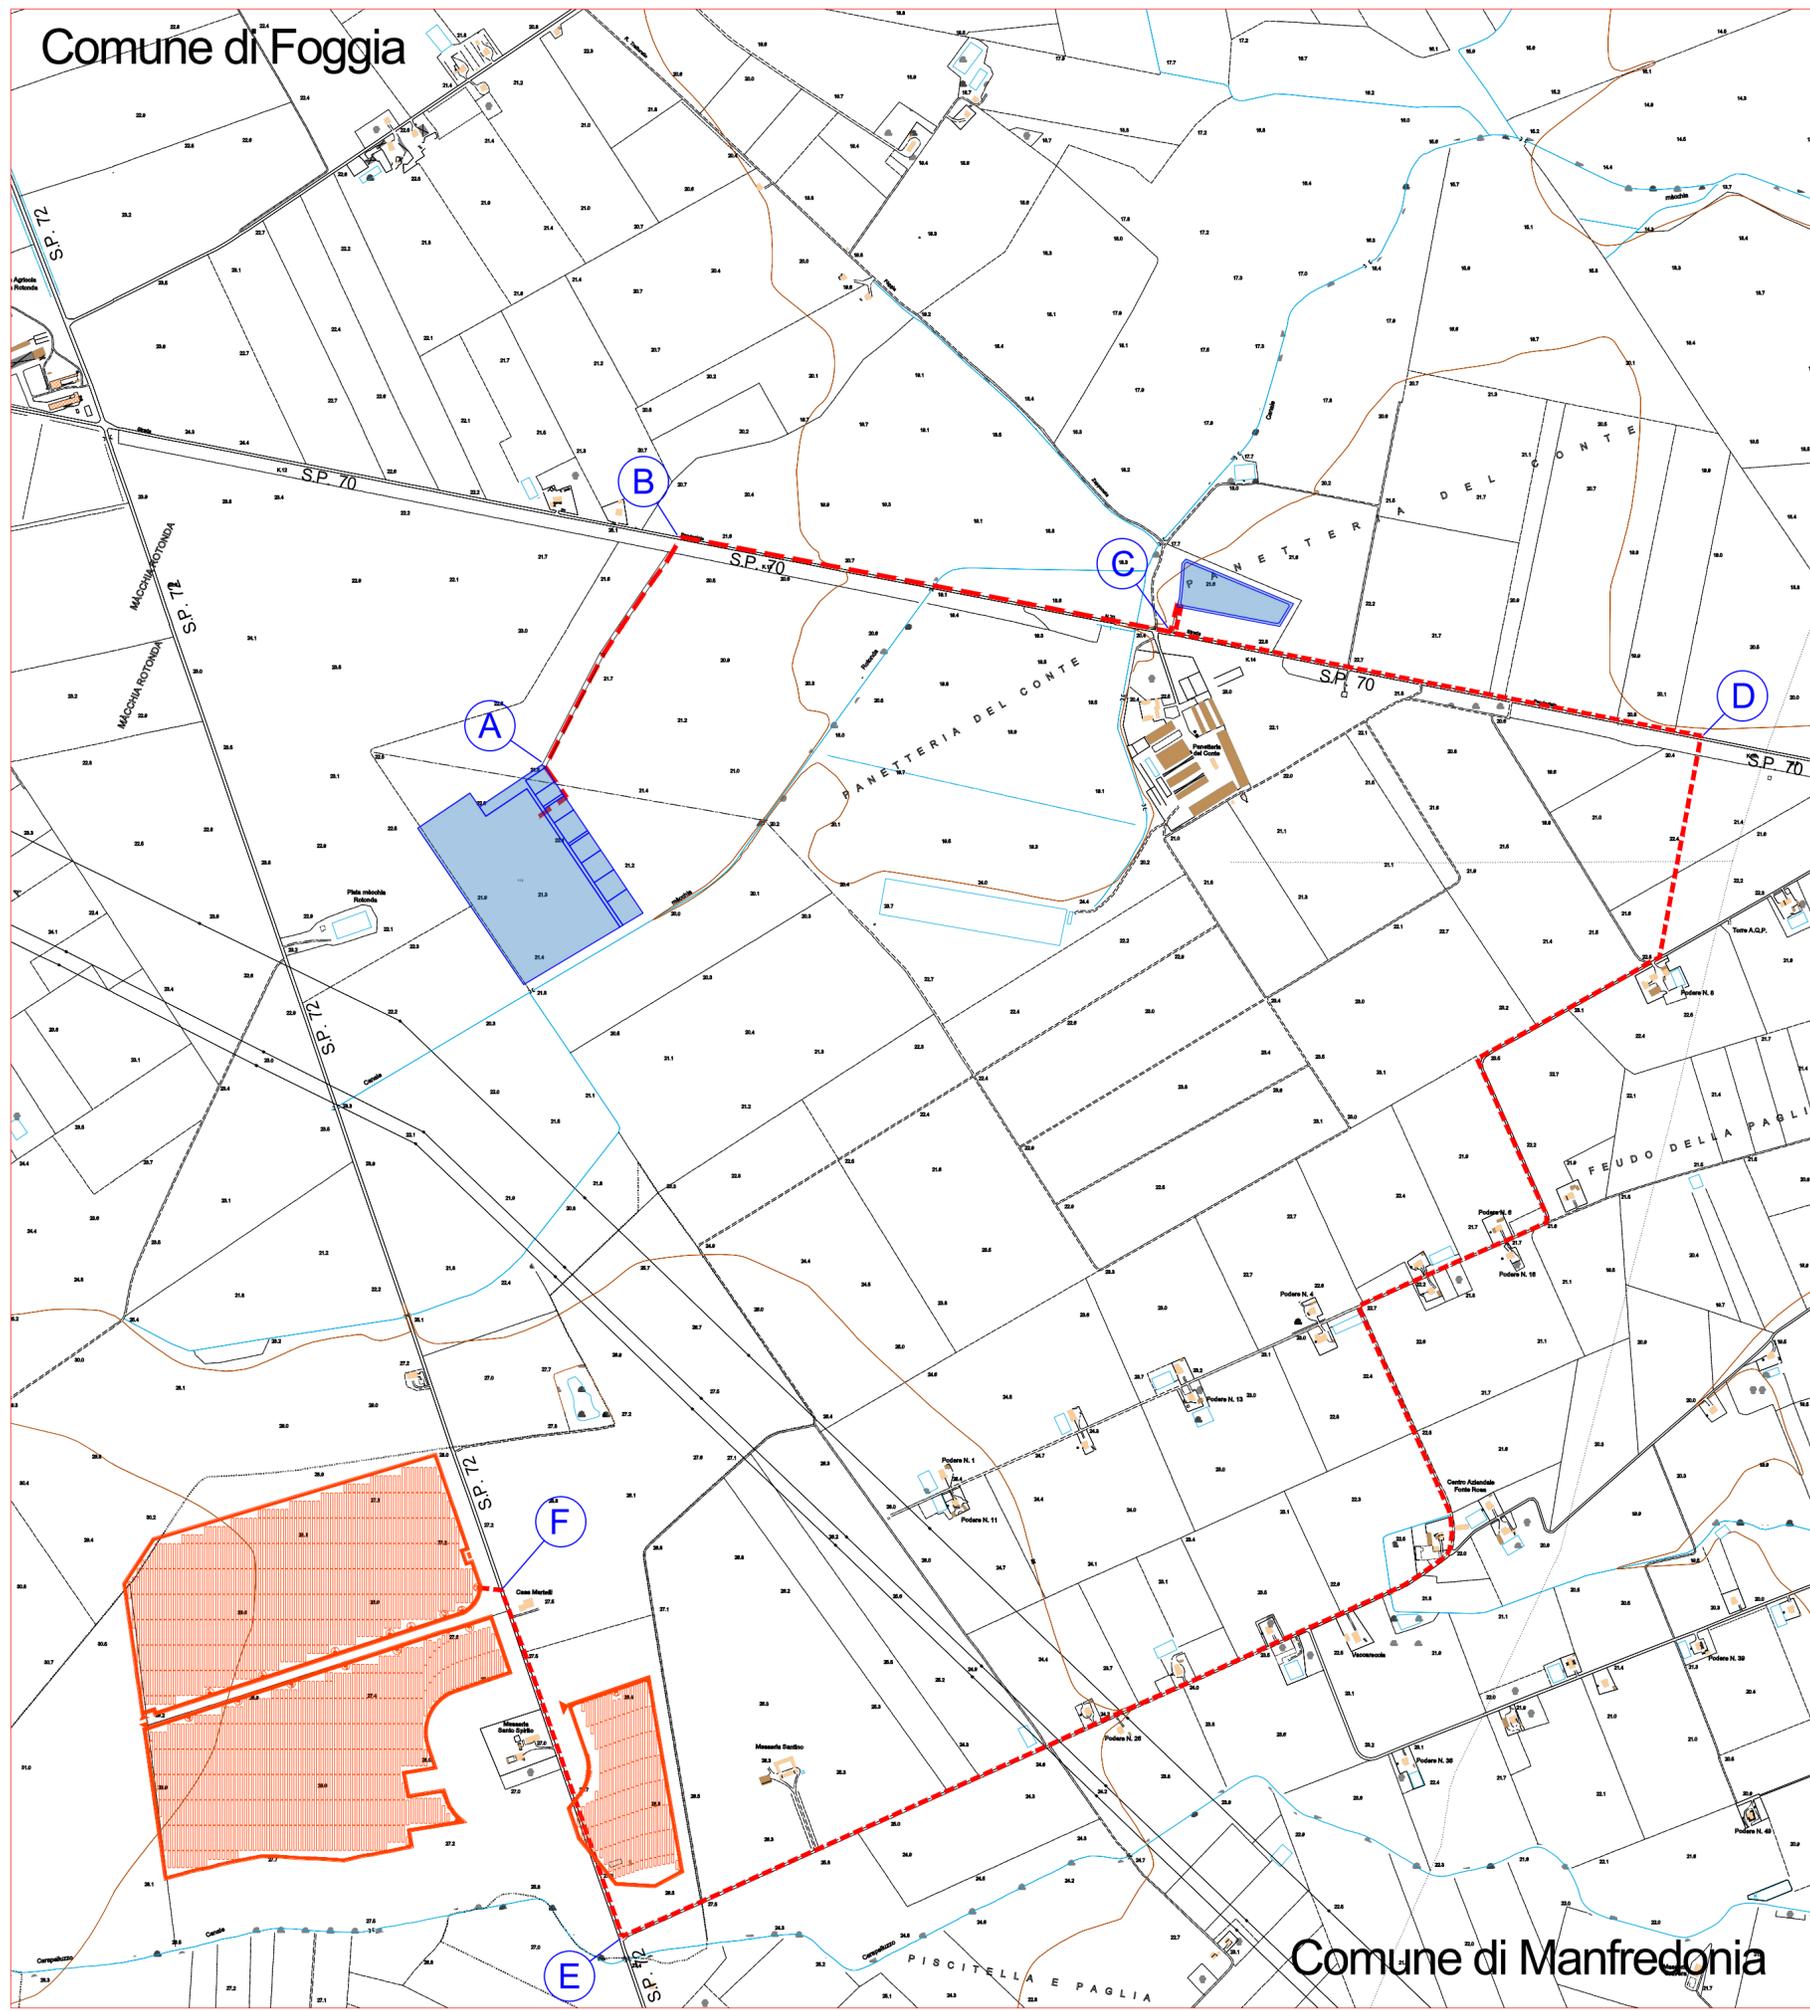
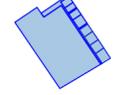


Comune di Foggia

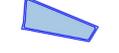

Comune di Manfredonia

SIMBOLI E LEGENDA

-  Stazione RTN Tema
-  Stazione di Utente MT/AT
-  Impianto MGV
-  Elettrodotto MT 20kV
-  Elettrodotto AT 150kV
-  Elettrodotto AT 150kV da posare su strada asfaltata Tema
-  Elettrodotto AT 150kV da posare su Banchina della S.P.70 dal Km 13+768 al Km 14+750
-  Elettrodotto MT 20kV da posare su Banchina della S.P.70 dal Km 14+750 al Km 16+007
-  Elettrodotto MT 20kV da posare su Strada Comunale
-  Elettrodotto MT 20kV da posare su Banchina della S.P.72 dal Km 21+760 al Km 21+027

 REGIONE PUGLIA
 PROVINCIA di FOGGIA
 COMUNE di FOGGIA
 COMUNE di MANFREDONIA

Progettazione e Coordinamento	Ing. Giovanni Cis Tel. 349 0737323 E-Mail: giovanni.cis@ingpec.eu		
Studio Ambientale	Arch. Antonio Demaio Tel. 0881.756251 Fax 1784412324 E-Mail: info@studiovega.org		
Studio Naturalistico	Dott. Forestale Luigi Lupo Corso Roma, 110 71121 Foggia E-Mail: luigilupo@tiberio.it		
Studio Geologico	Studio di Geologia Tecnica & Ambientale Dott.ssa Geol. Giovanna Amedei Via Pietro Nenni, 4 - 71012 Rodi Garganico (Fg) Tel./Fax 0884.965793 Cell. 347.6262259 E-Mail: giovannaamedei@tiscali.it		
Proponente	IPC PUGLIA Via Reinella snc, 71017 Torremaggiore (FG) - P.IVA 04217120718		

OPERA
 PROGETTO PER UN IMPIANTO DI PRODUZIONE AGRO-ENERGETICO INTEGRATO DA REALIZZARSI NEL COMUNE DI FOGGIA (FG) IN LOCALITA' "BORGO MEZZANONE - MACCHIA ROTONDA"

OGGETTO
 Folder
 Nome file
 Descrizione elaborato
 Corografia di Inquadramento

01	Luglio 2021	Emissione per progetto definitivo	G.C.	Ing. Giovanni Cis	IPC PUGLIA
Rev.	Data	Oggetto della revisione: integrazione P.A.U.R.	Elaborazione	Verifica	Approvazione
Scala:	1:10.000				
Formato:	Codice Pratica XWIGTH6				