



### SEZIONE 1

S.P. 70 al Km 13+768

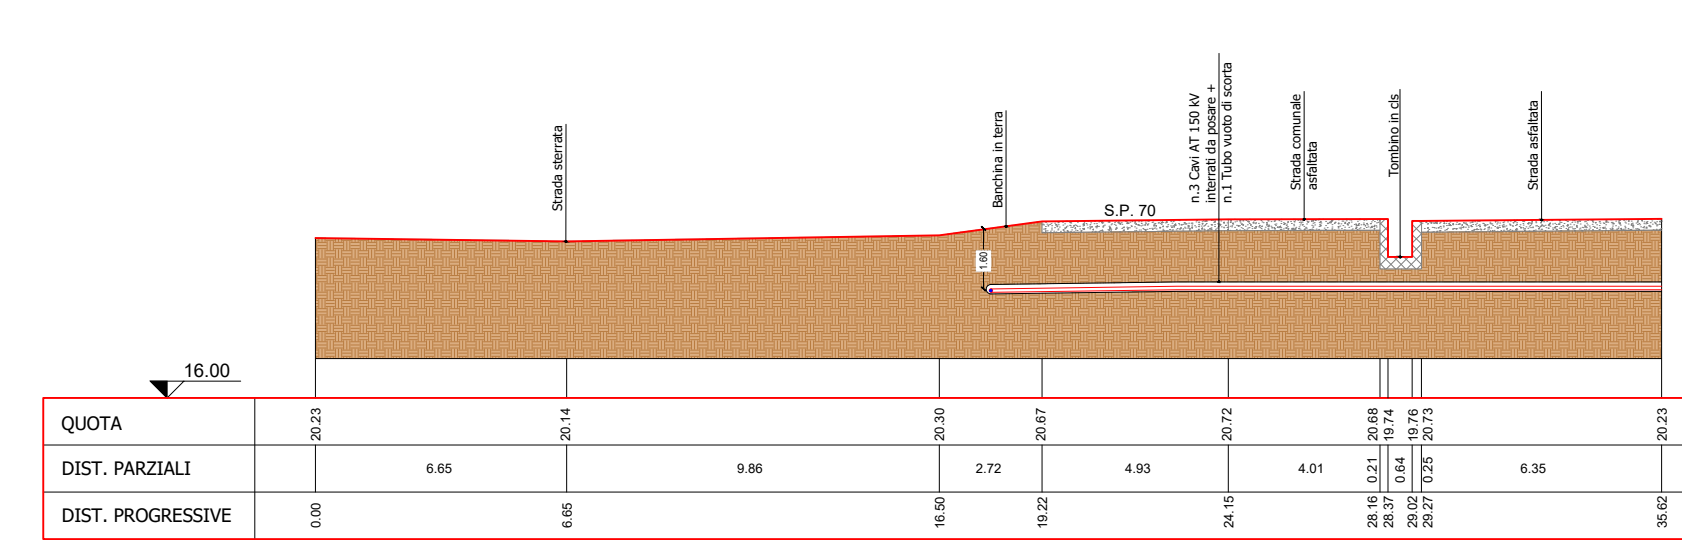


### SEZIONE 2

S.P. 70 al Km 14+245

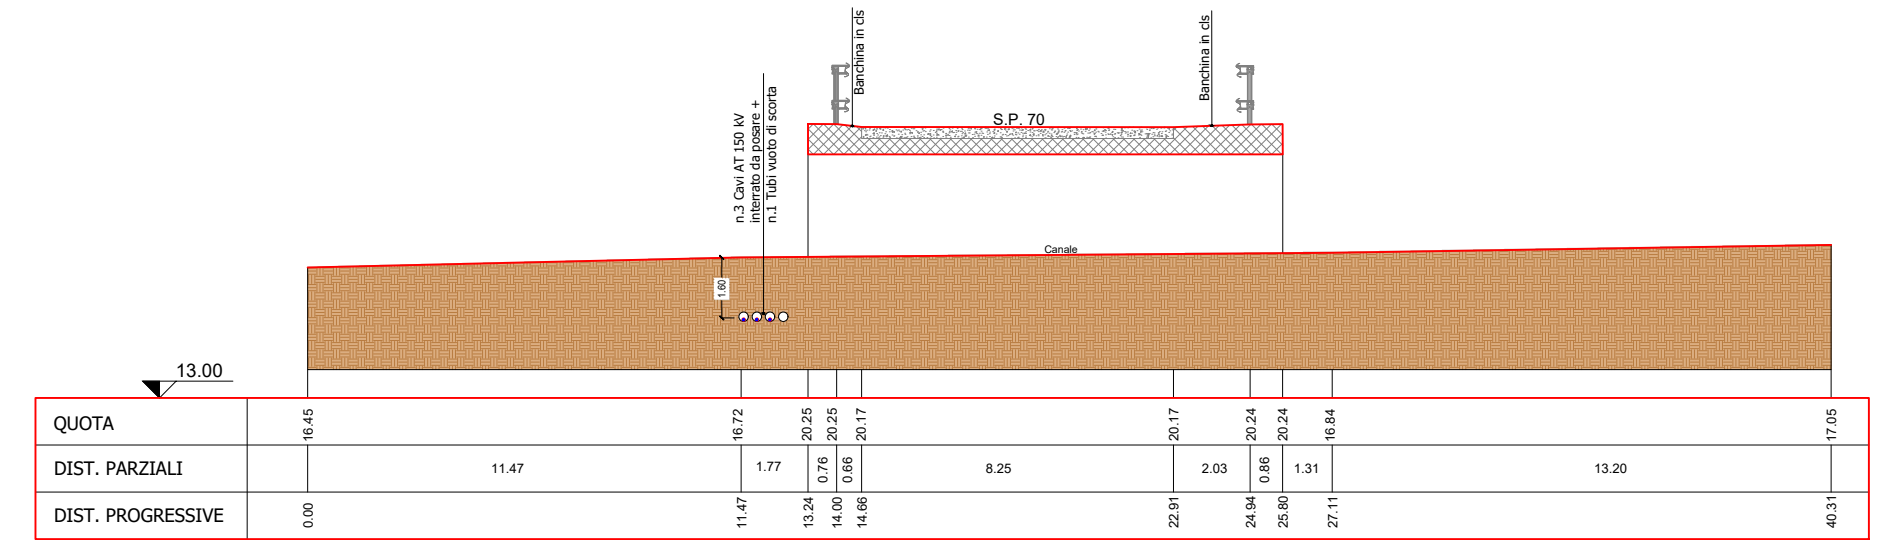


### SEZIONE 3

S.P. 70 al Km 14+423

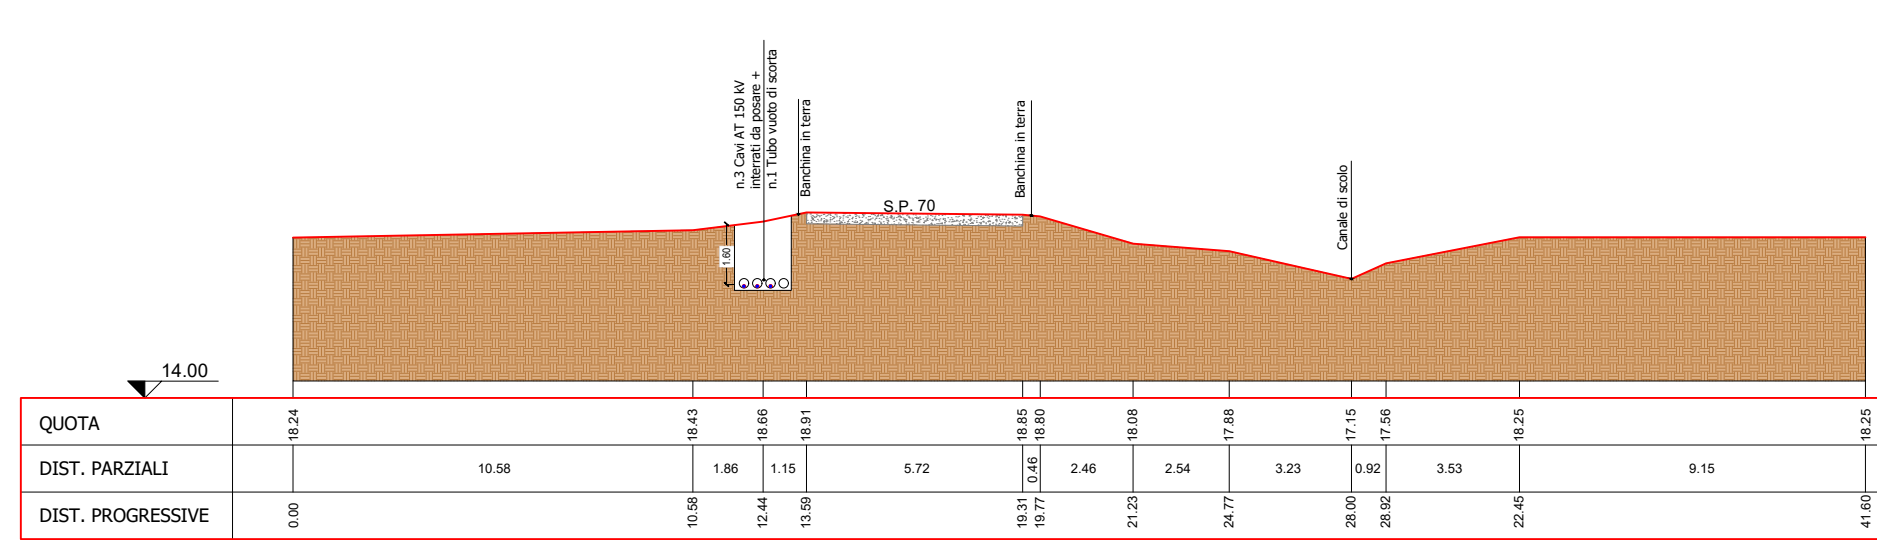


### SEZIONE 4

S.P. 70 al Km 14+661

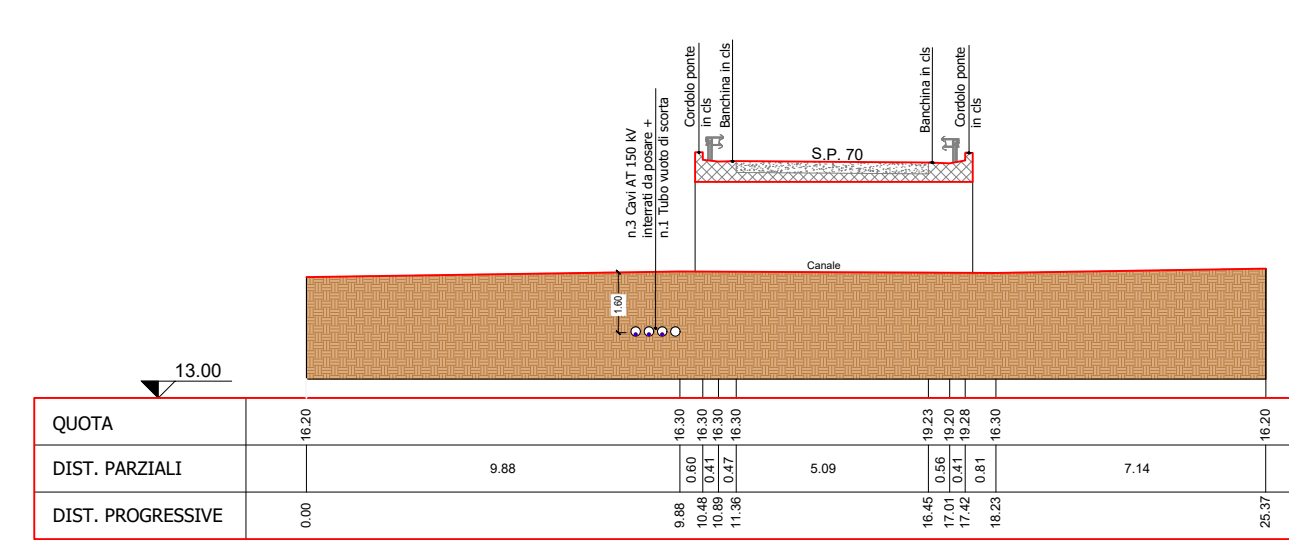


### SEZIONE 5

S.P. 70 al Km 14+750

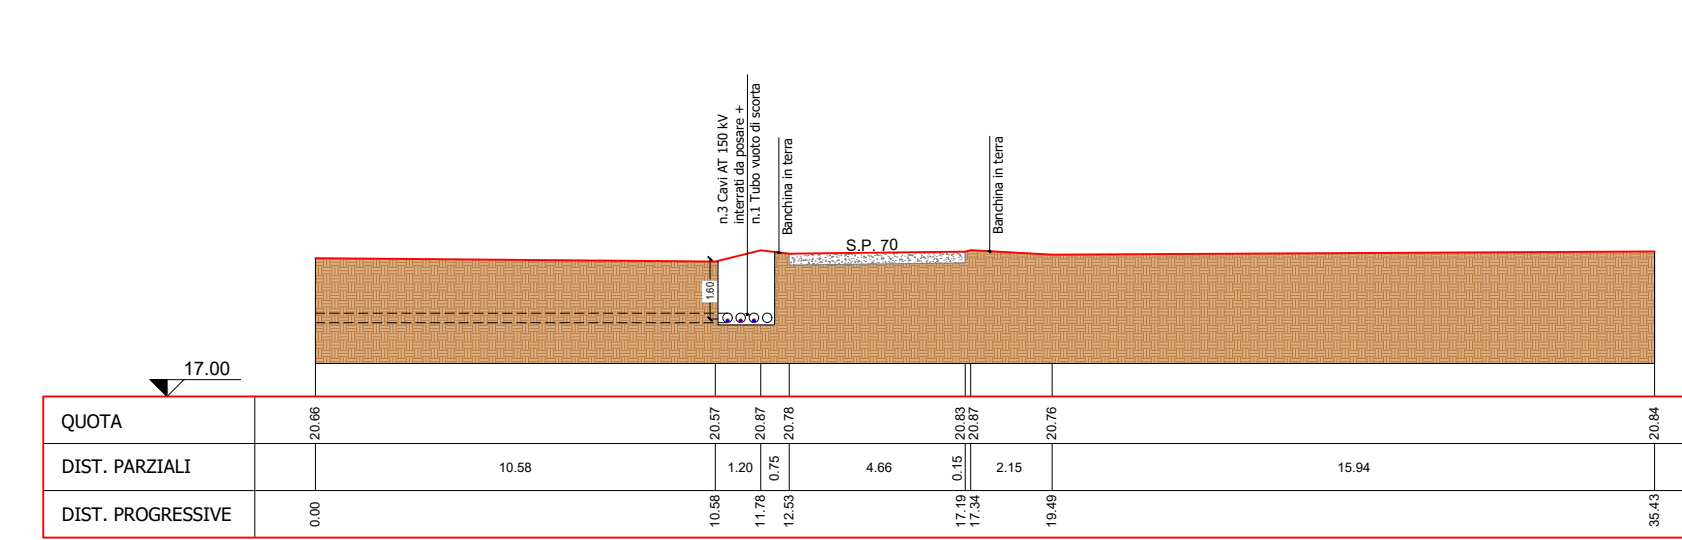


### SEZIONE 6

S.P. 70 al Km 15+228

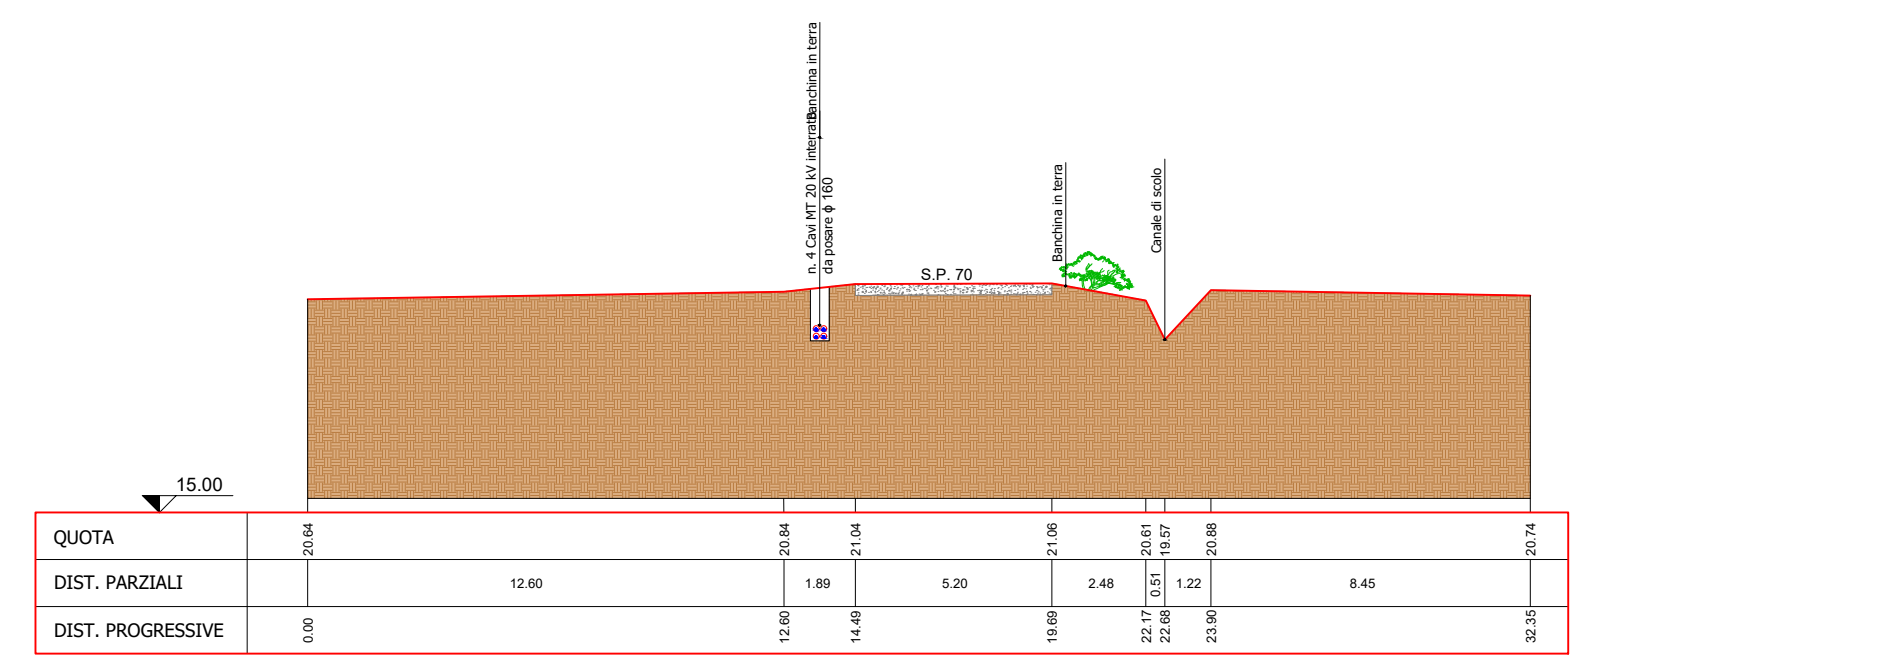

### SEZIONE 7

S.P. 70 al Km 15+625

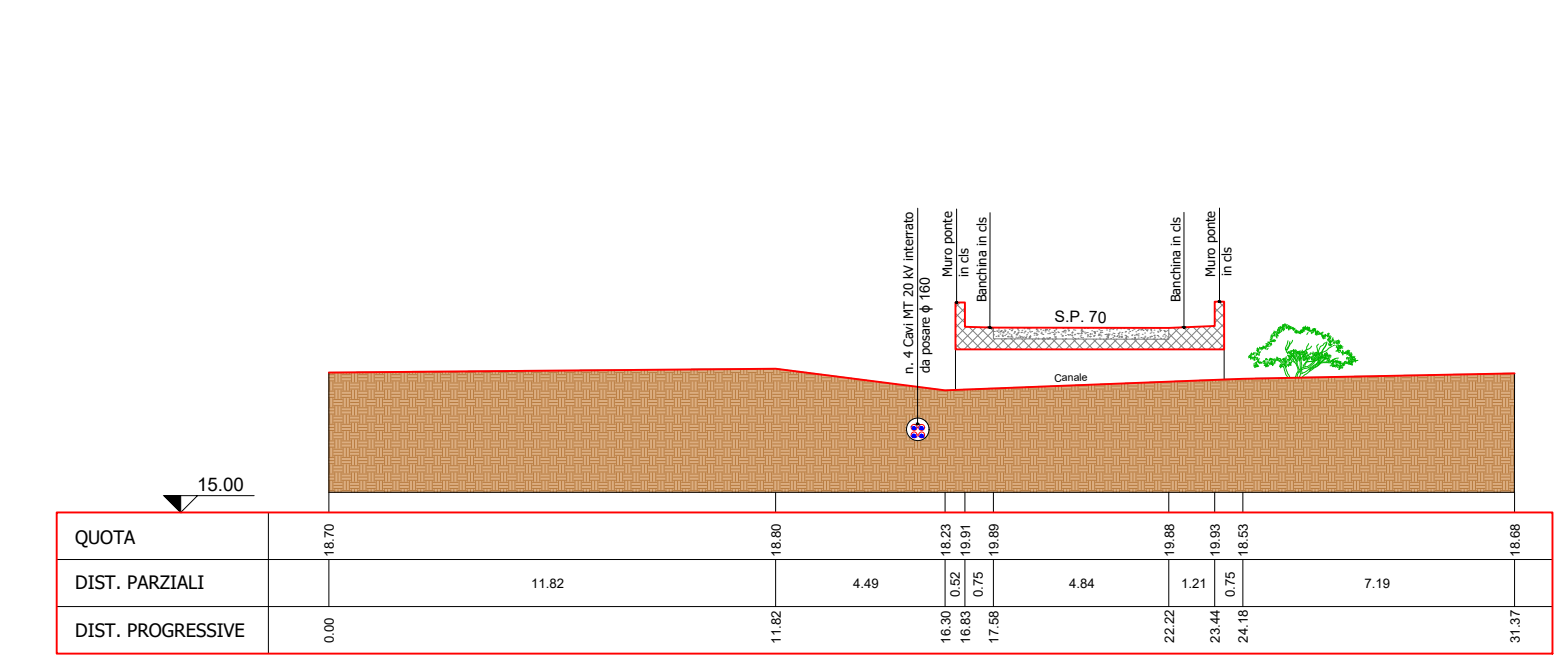

Progettazione e Coordinamento  
**Ing. Giovanni Cis**  
 Tel. 349 0737323  
 E-Mail: giovanni.cis@ingpec.eu

Studio Ambientale  
**Arch. Antonio Demaio**  
 Tel. 0881.756251  
 Fax 1784412324  
 E-Mail: info@studiovega.org

Studio Naturalistico  
**Dott. Forestale Luigi Lupo**  
 Corso Roma, 110  
 71121 Foggia  
 E-Mail: luigilupo@libero.it

Studio Geologico  
**Studio di Geologia Tecnica & Ambientale**  
**Dott.sa Geol. Giovanna Amedei**  
 Via Pietro Nenni, 4 - 71012 Rodi Garganico (Fg)  
 Tel./Fax 0884.965793 | Cell. 347.6262259  
 E-Mail: giovannaamedei@tiscali.it

Proponente  
**IPC PUGLIA**  
 Via Reinella snc, 71017 Torremaggiore (FG) - P.IVA 04217120718

Opera  
**PROGETTO PER UN IMPIANTO DI PRODUZIONE AGRO-ENERGETICO INTEGRATO DA REALIZZARSI NEL COMUNE DI FOGGIA (FG) IN LOCALITA' "BORGO MEZZANONE - MACCHIA ROTONDA"**

Folder  
 Nome file  
 Descrizione elaborato  
**Sezioni**

01	Luglio 2021	Emissione per progetto definitivo	G.C.	Ing. Giovanni Cis	IPC PUGLIA
Rev.	Data	Oggetto della revisione: integrazione P.A.U.R.	Elaborazione	Verifica	Approvazione

Scala: 1:200  
 Formato: Codice Pratica **XWIGTH6**