


Comune di Foggia

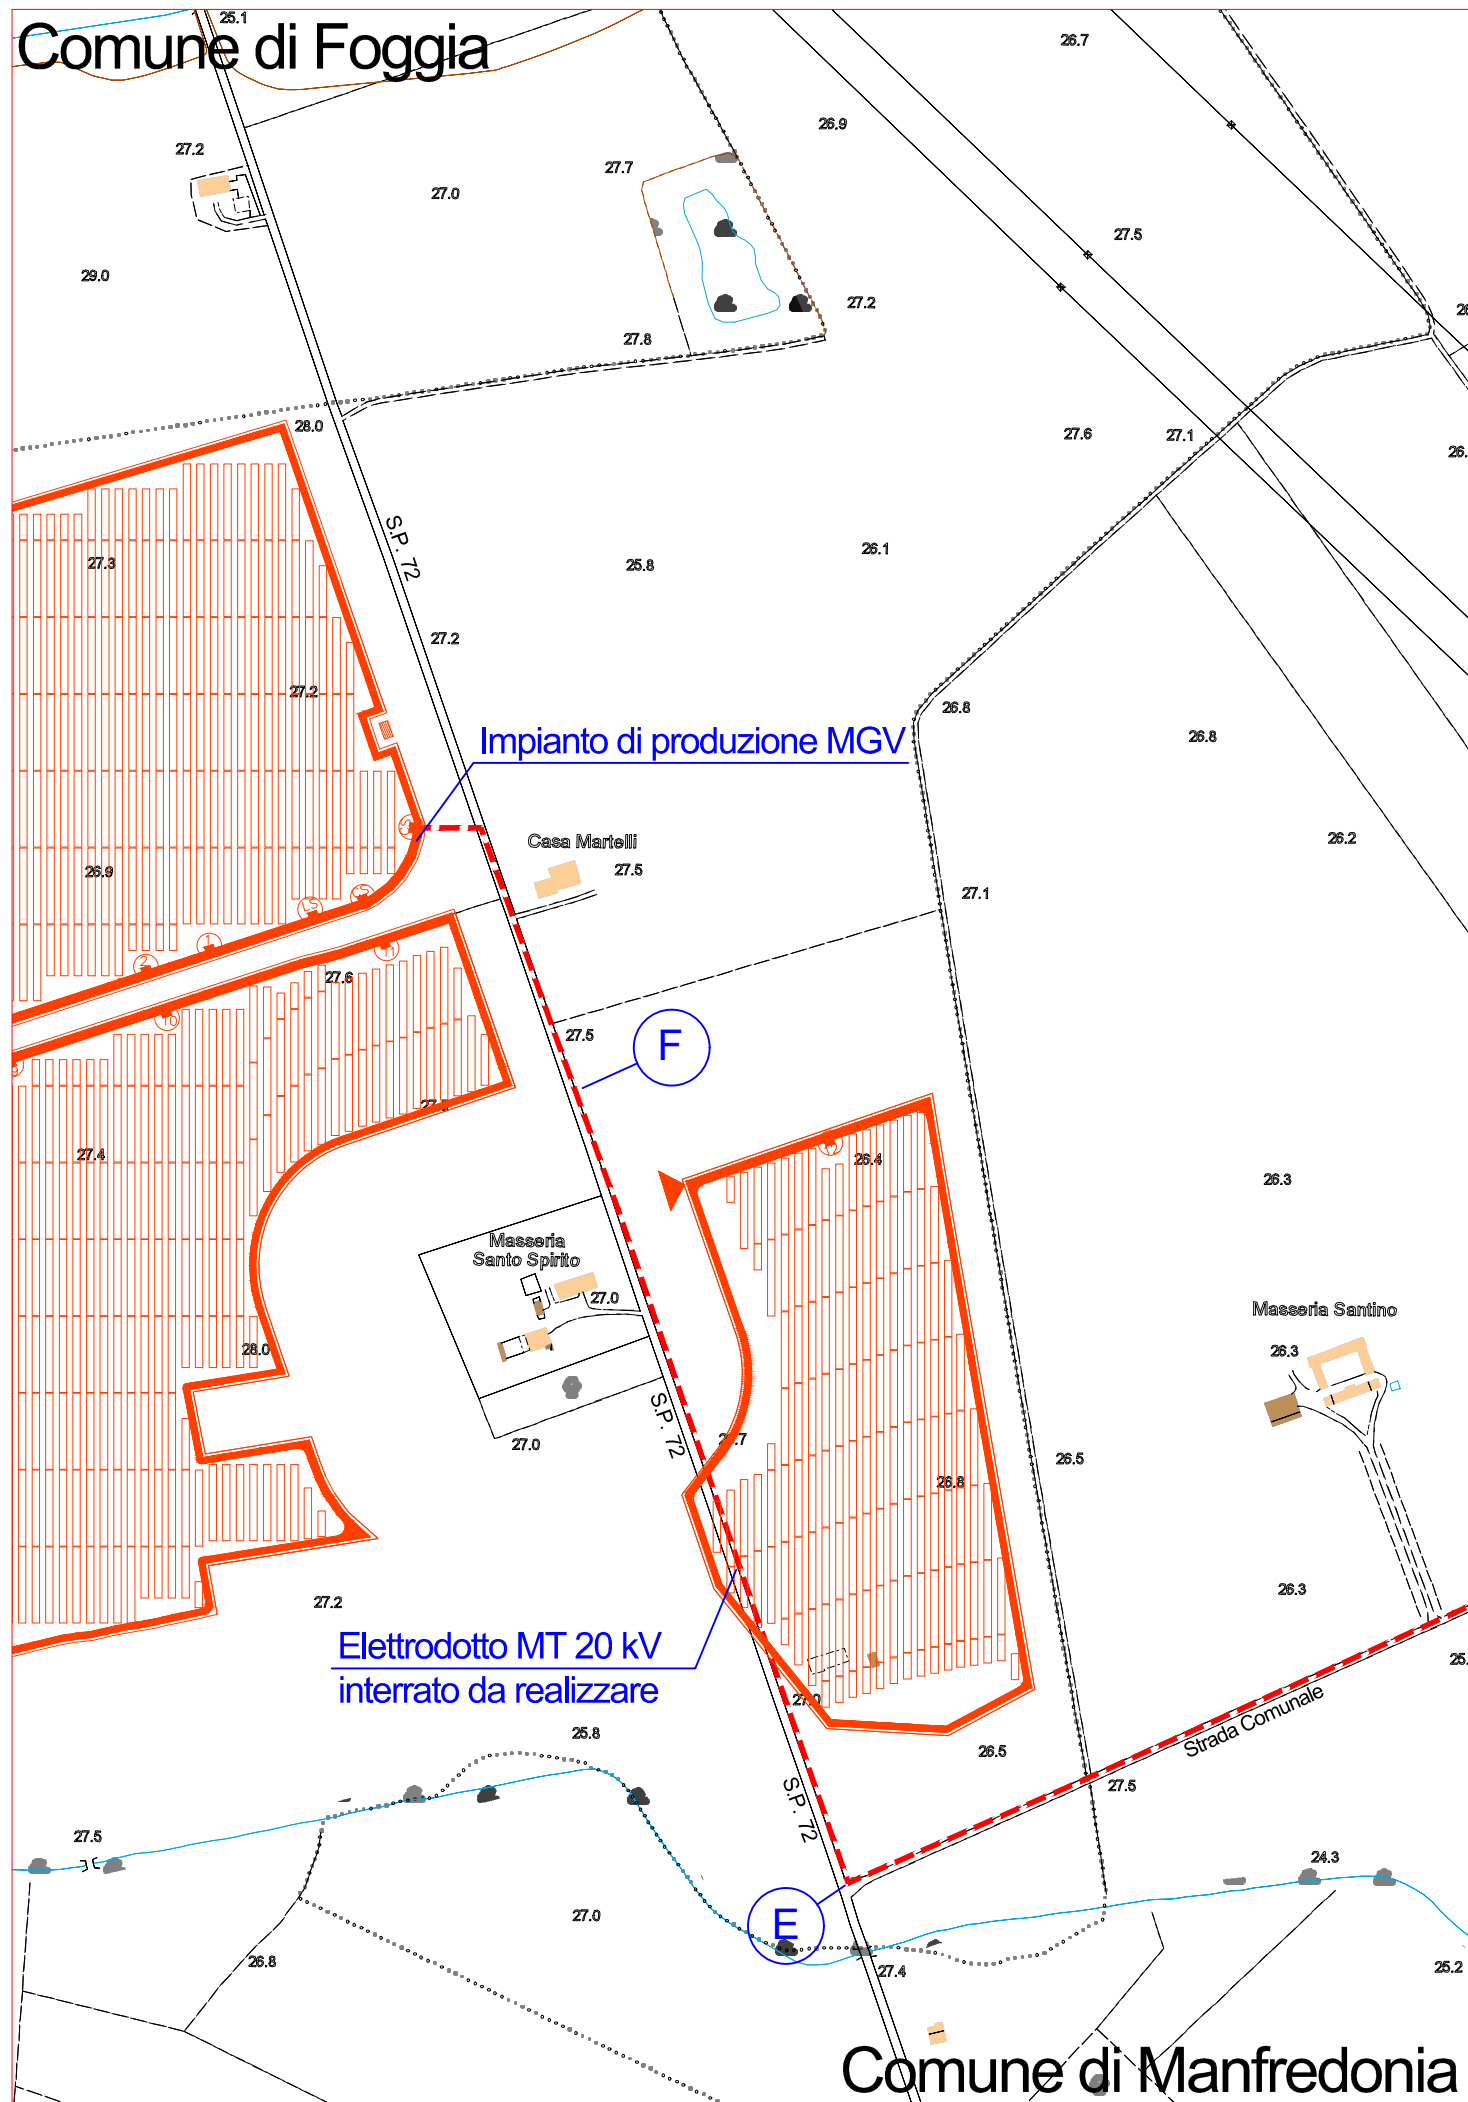

Comune di Manfredonia



REGIONE PUGLIA



COMUNE di FOGGIA



ROVINCIA di FOGGIA

COMUNE di MANFREDONIA



|                               |  |                         |  |  |
|-------------------------------|--|-------------------------|--|--|
| Progettazione e Coordinamento | <b>Ing. Giovanni Cis</b><br>Tel. 349 0737323<br>E-Mail: giovanni.cis@ingpec.eu   |                         | Progettazione Elettromeccanica   | <b>Ing. Giovanni Cis</b><br>Tel. +39 349.0737323 -<br>E-Mail: giovanni.cis@ingpec.eu   |
| Studio Ambientale             | <b>Arch. Antonio Demaio</b><br>Tel. 0881.756251<br>Fax 1784412324<br>E-Mail: info@studiovega.org   |                         |  |  |
| Studio Naturalistico          | <b>Dott. Forestale Luigi Lupo</b><br>Corso Roma, 110<br>71121 Foggia<br>E-Mail: luigilupo@libero.it  | Studio Archeologico<br> | IPC PUGLIA<br>Via Reinella snc, 71017 Torremaggiore (FG) - P.IVA 04217120718 | PROGETTO PER UN IMPIANTO DI PRODUZIONE AGRO-ENERGETICO INTEGRATO DA REALIZZARSI NEL COMUNE DI FOGGIA (FG) IN LOCALITA' "BORGO MEZZANONE - MACCHIA ROTONDA" |
| Studio Geologico              | <b>Studio di Geologia Tecnica &amp; Ambientale</b><br><b>Dott.sa Geol. Giovanna Amedei</b><br>Via Pietro Nenni, 4 - 71012 Rodi Garganico (Fg)<br>Tel./Fax 0884.965793   Cell. 347.6262259<br>E-Mail: giovannaamedei@tiscali.it |                         |  |  |
| Proponente                    | <b>IPC PUGLIA</b><br>Via Reinella snc, 71017 Torremaggiore (FG) - P.IVA 04217120718  |                         | 01<br>Luglio 2021<br>Emissione per progetto definitivo                       | G.C.<br>Ing. Giovanni Cis<br>IPC PUGLIA  |
| Opera                         | PROGETTO PER UN IMPIANTO DI PRODUZIONE AGRO-ENERGETICO INTEGRATO DA REALIZZARSI NEL COMUNE DI FOGGIA (FG) IN LOCALITA' "BORGO MEZZANONE - MACCHIA ROTONDA"   |                         |  |  |
| Oggetto                       | Folder<br>Nome file<br>Descrizione elaborato<br>Corografia   |                         | Scala:<br>1:5.000  | Formato:<br>Codice Pratica<br>XWIGTH6  |