



## SEZIONE 1

S.P. 72 al Km 21+395

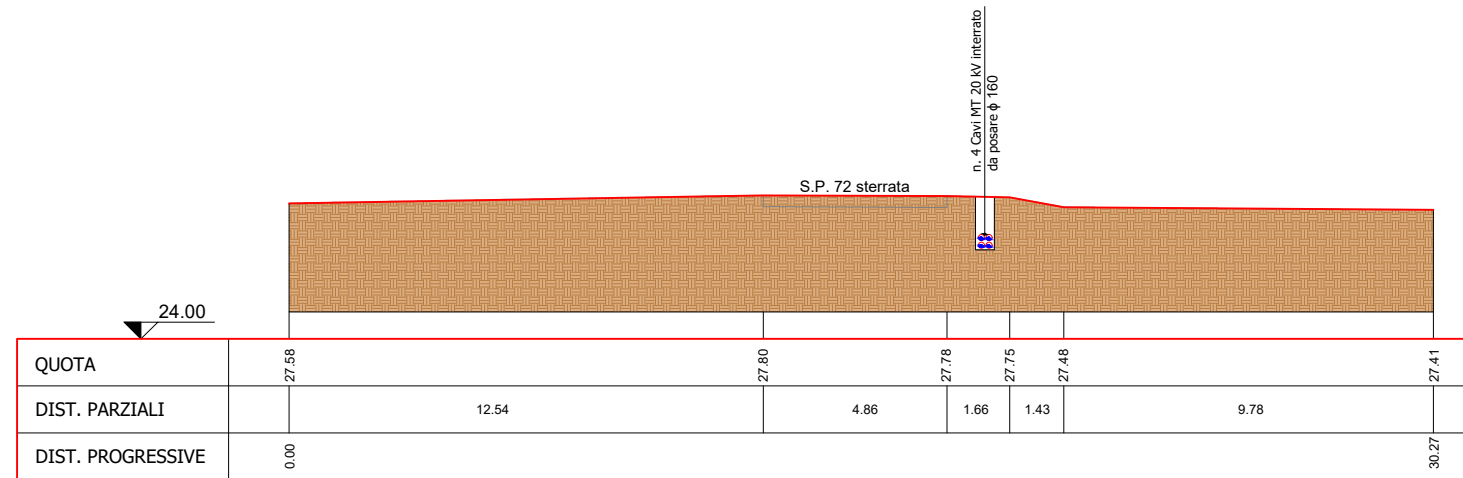

## SEZIONE 2

S.P. 72 al Km 21+721

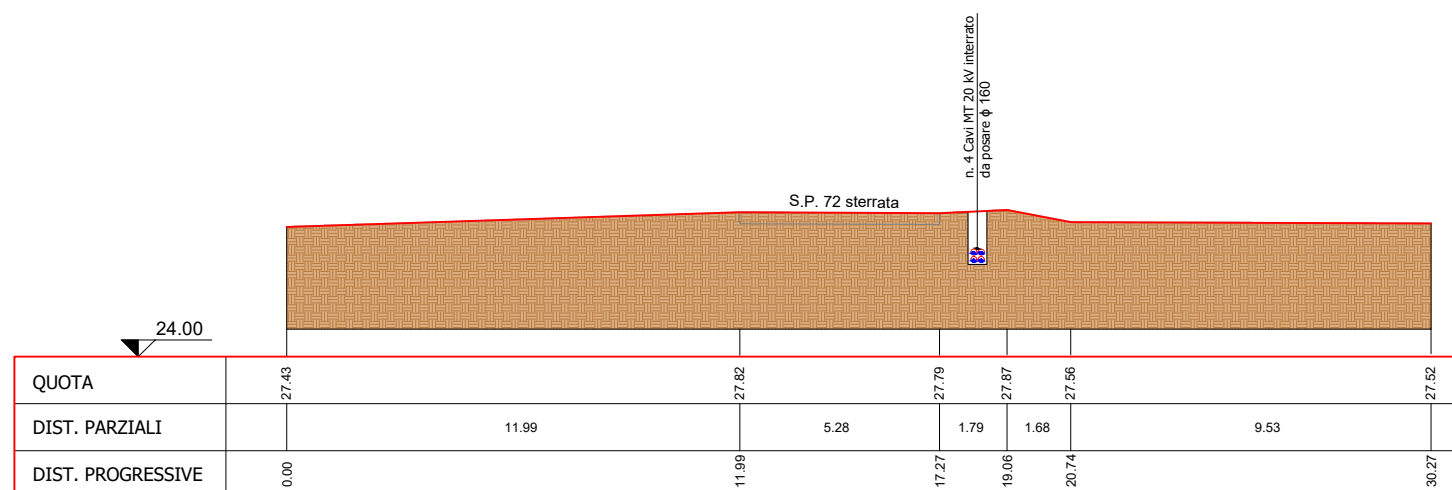

REGIONE PUGLIA



COMUNE di FOGGIA



PROVINCIA di FOGGIA



COMUNE di MANFREDONIA

Progettazione  
e Coordinamento

**Ing. Giovanni Cis**  
Tel. 349 0737323  
E-Mail: giovanni.cis@ingpec.eu

Studio  
Ambientale

**Arch. Antonio Demaio**  
Tel. 0881.756251  
Fax 1784412324  
E-Mail: info@studiovega.org



Studio  
Naturalistico

**Dott. Forestale Luigi Lupo**  
Corso Roma, 110  
71121 Foggia  
E-Mail: luigilupo@libero.it

Studio  
Archeologico



Studio  
Geologico

**Studio di Geologia Tecnica & Ambientale**  
**Dott.sa Geol. Giovanna Amedei**  
Via Pietro Nenni, 4 - 71012 Rodi Garganico (Fg)  
Tel./Fax 0884.965793 | Cell. 347.6262259  
E-Mail: giovannaamedei@tiscali.it

Progettazione  
Elettromeccanica

**Ing. Giovanni Cis**  
Tel. +39 349.0737323 -  
E-Mail: giovanni.cis@ingpec.eu

Proponente

**IPC PUGLIA**

Via Reinella snc, 71017 Torremaggiore (FG) - P.IVA 04217120718

EPC

Opera

**PROGETTO PER UN IMPIANTO DI PRODUZIONE AGRO-ENERGETICO INTEGRATO DA REALIZZARSI NEL COMUNE DI FOGGIA (FG) IN LOCALITA' "BORGO MEZZANONE - MACCHIA ROTONDA"**

Folder

Nome file

Descrizione elaborato

Sezioni

01	Luglio 2021	Emissione per progetto definitivo	G.C.	Ing. Giovanni Cis	IPC PUGLIA
Rev.	Data	Oggetto della revisione: integrazione P.A.U.R.	Elaborazione	Verifica	Approvazione

Scala:

1:200

Formato:

Codice Pratica

**XWIGTH6**