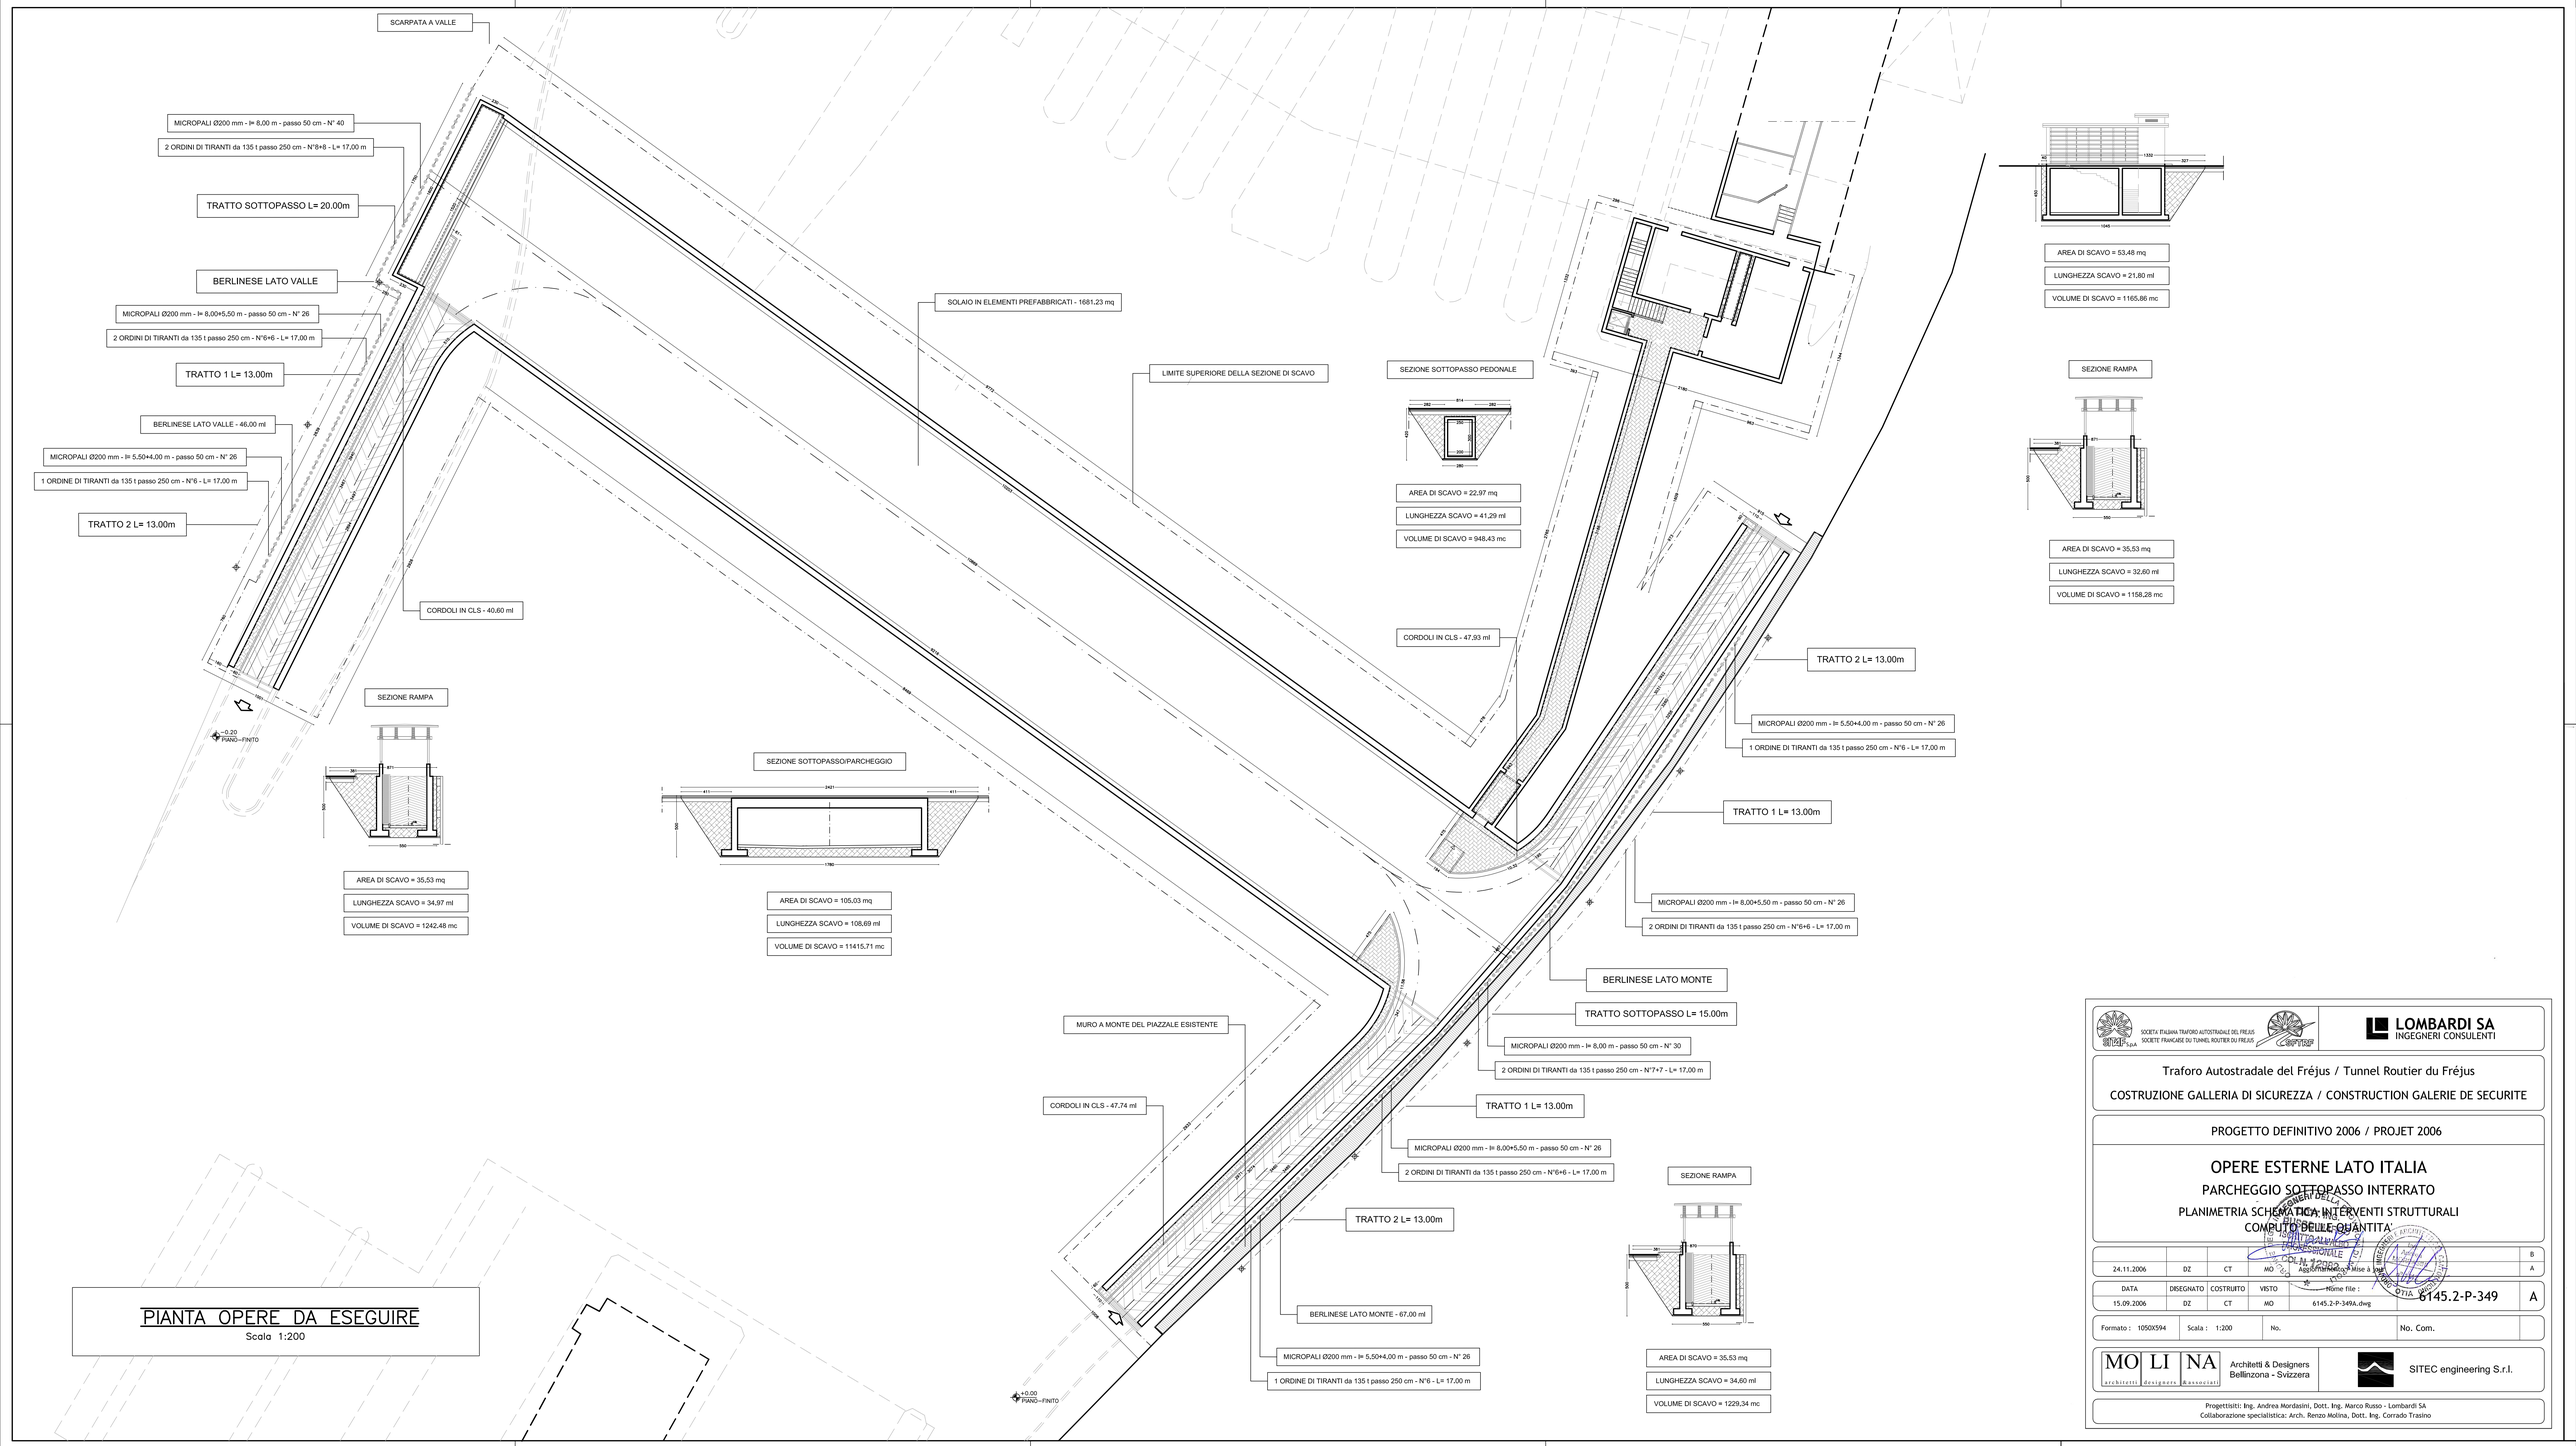

SOCIETA' ITALIANA TRAFORO AUTOSTRADALE DEL FREJUS
SOCIETE' FRANCAISE DU TUNNEL ROUTIER DU FREJUS

LOMBARDI SA
INGEGNERI CONSULENTI

Traforo Autostradale del Fréjus / Tunnel Routier du Fréjus

COSTRUZIONE GALLERIA DI SICUREZZA / CONSTRUCTION GALERIE DE SECURITE

PROGETTO DEFINITIVO 2006 / PROJET 2006

OPERE ESTERNE LATO ITALIA

PARCHEGGIO SOTTOPASSO INTERRATO

PLANIMETRIA SCHEMATICA INTERVENTI STRUTTURALI

COMPUTO DELLE QUANTITA'

					B
24.11.2006	DZ	CT	MO	Aggiornamento Mise à jour	A

DATA	DISEGNATO	COSTRUITO	VISTO	Nome file :	
15.09.2006	DZ	CT	MO	6145.2-P-349A.dwg	A

Formato : 1050X594 | Scala : 1:200 | No. | No. Com.

6145.2-P-349

MO LI NA architetti designers & associati
Architetti & Designers
Bellinzona - Svizzera

SITEC engineering S.r.l.

Progettisti: Ing. Andrea Mordasini, Dott. Ing. Marco Russo - Lombardi SA
Collaborazione specialistica: Arch. Renzo Molina, Dott. Ing. Corrado Trasino