
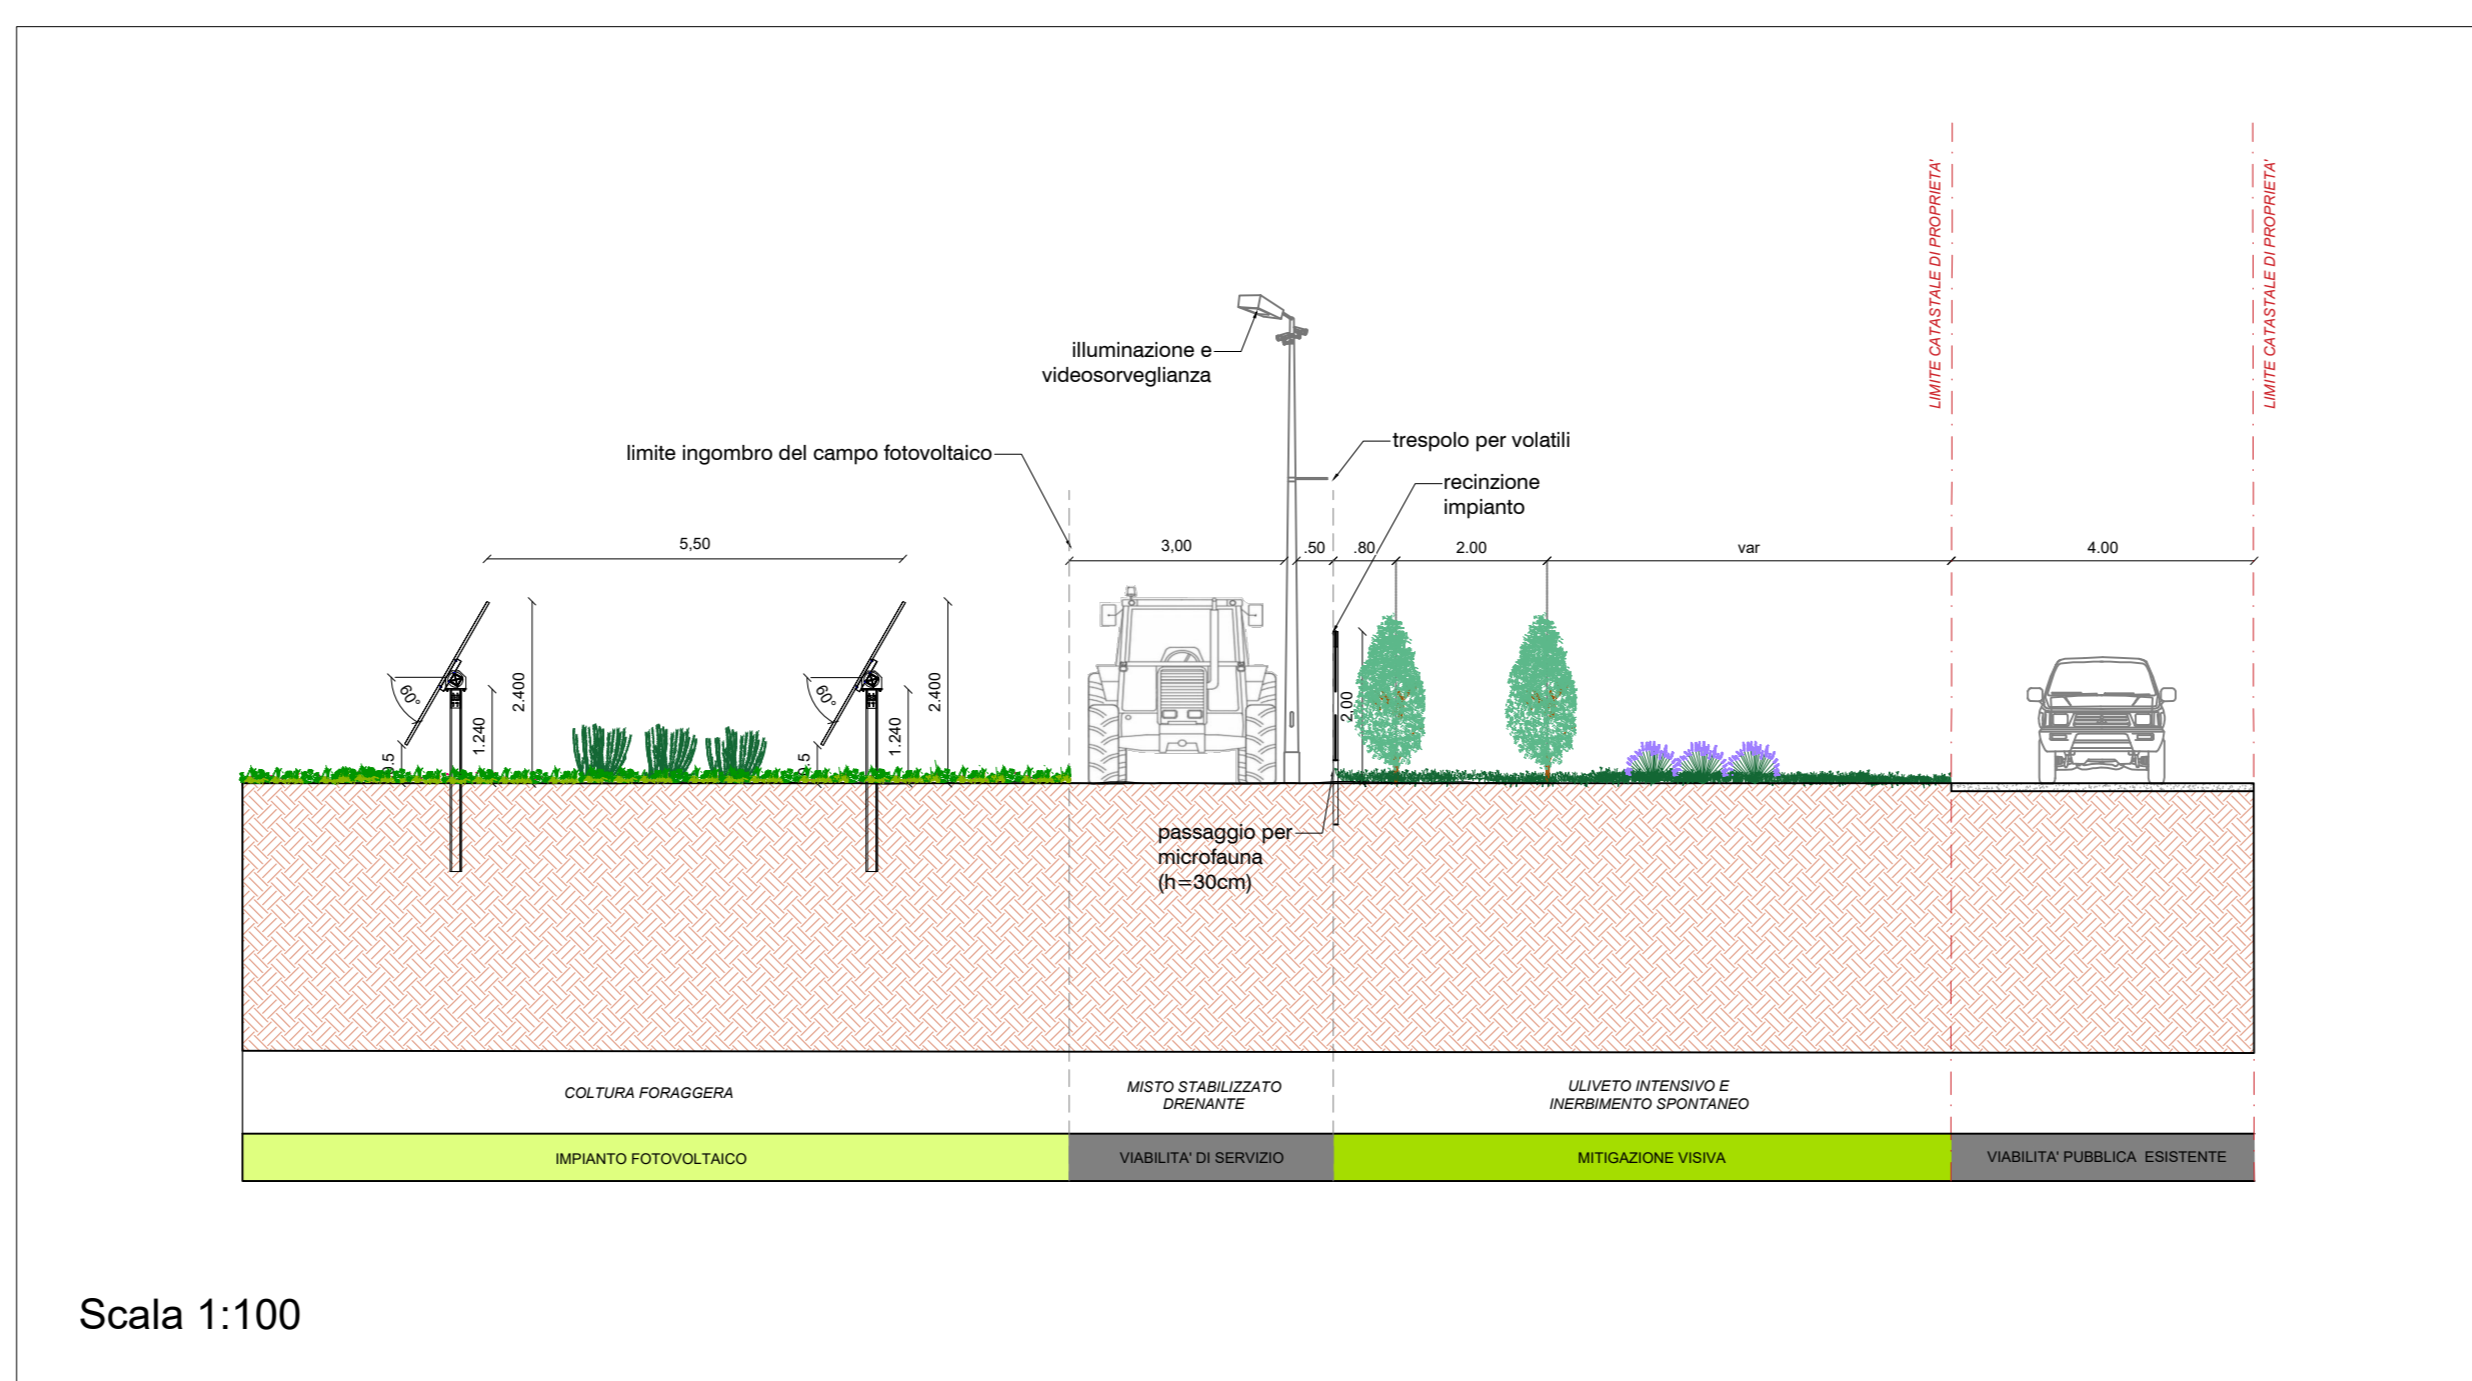


SEZIONE I- Strada interna confinante con terreno agricolo

SEZIONE II- Strada interna confinante con viabilità pubblica

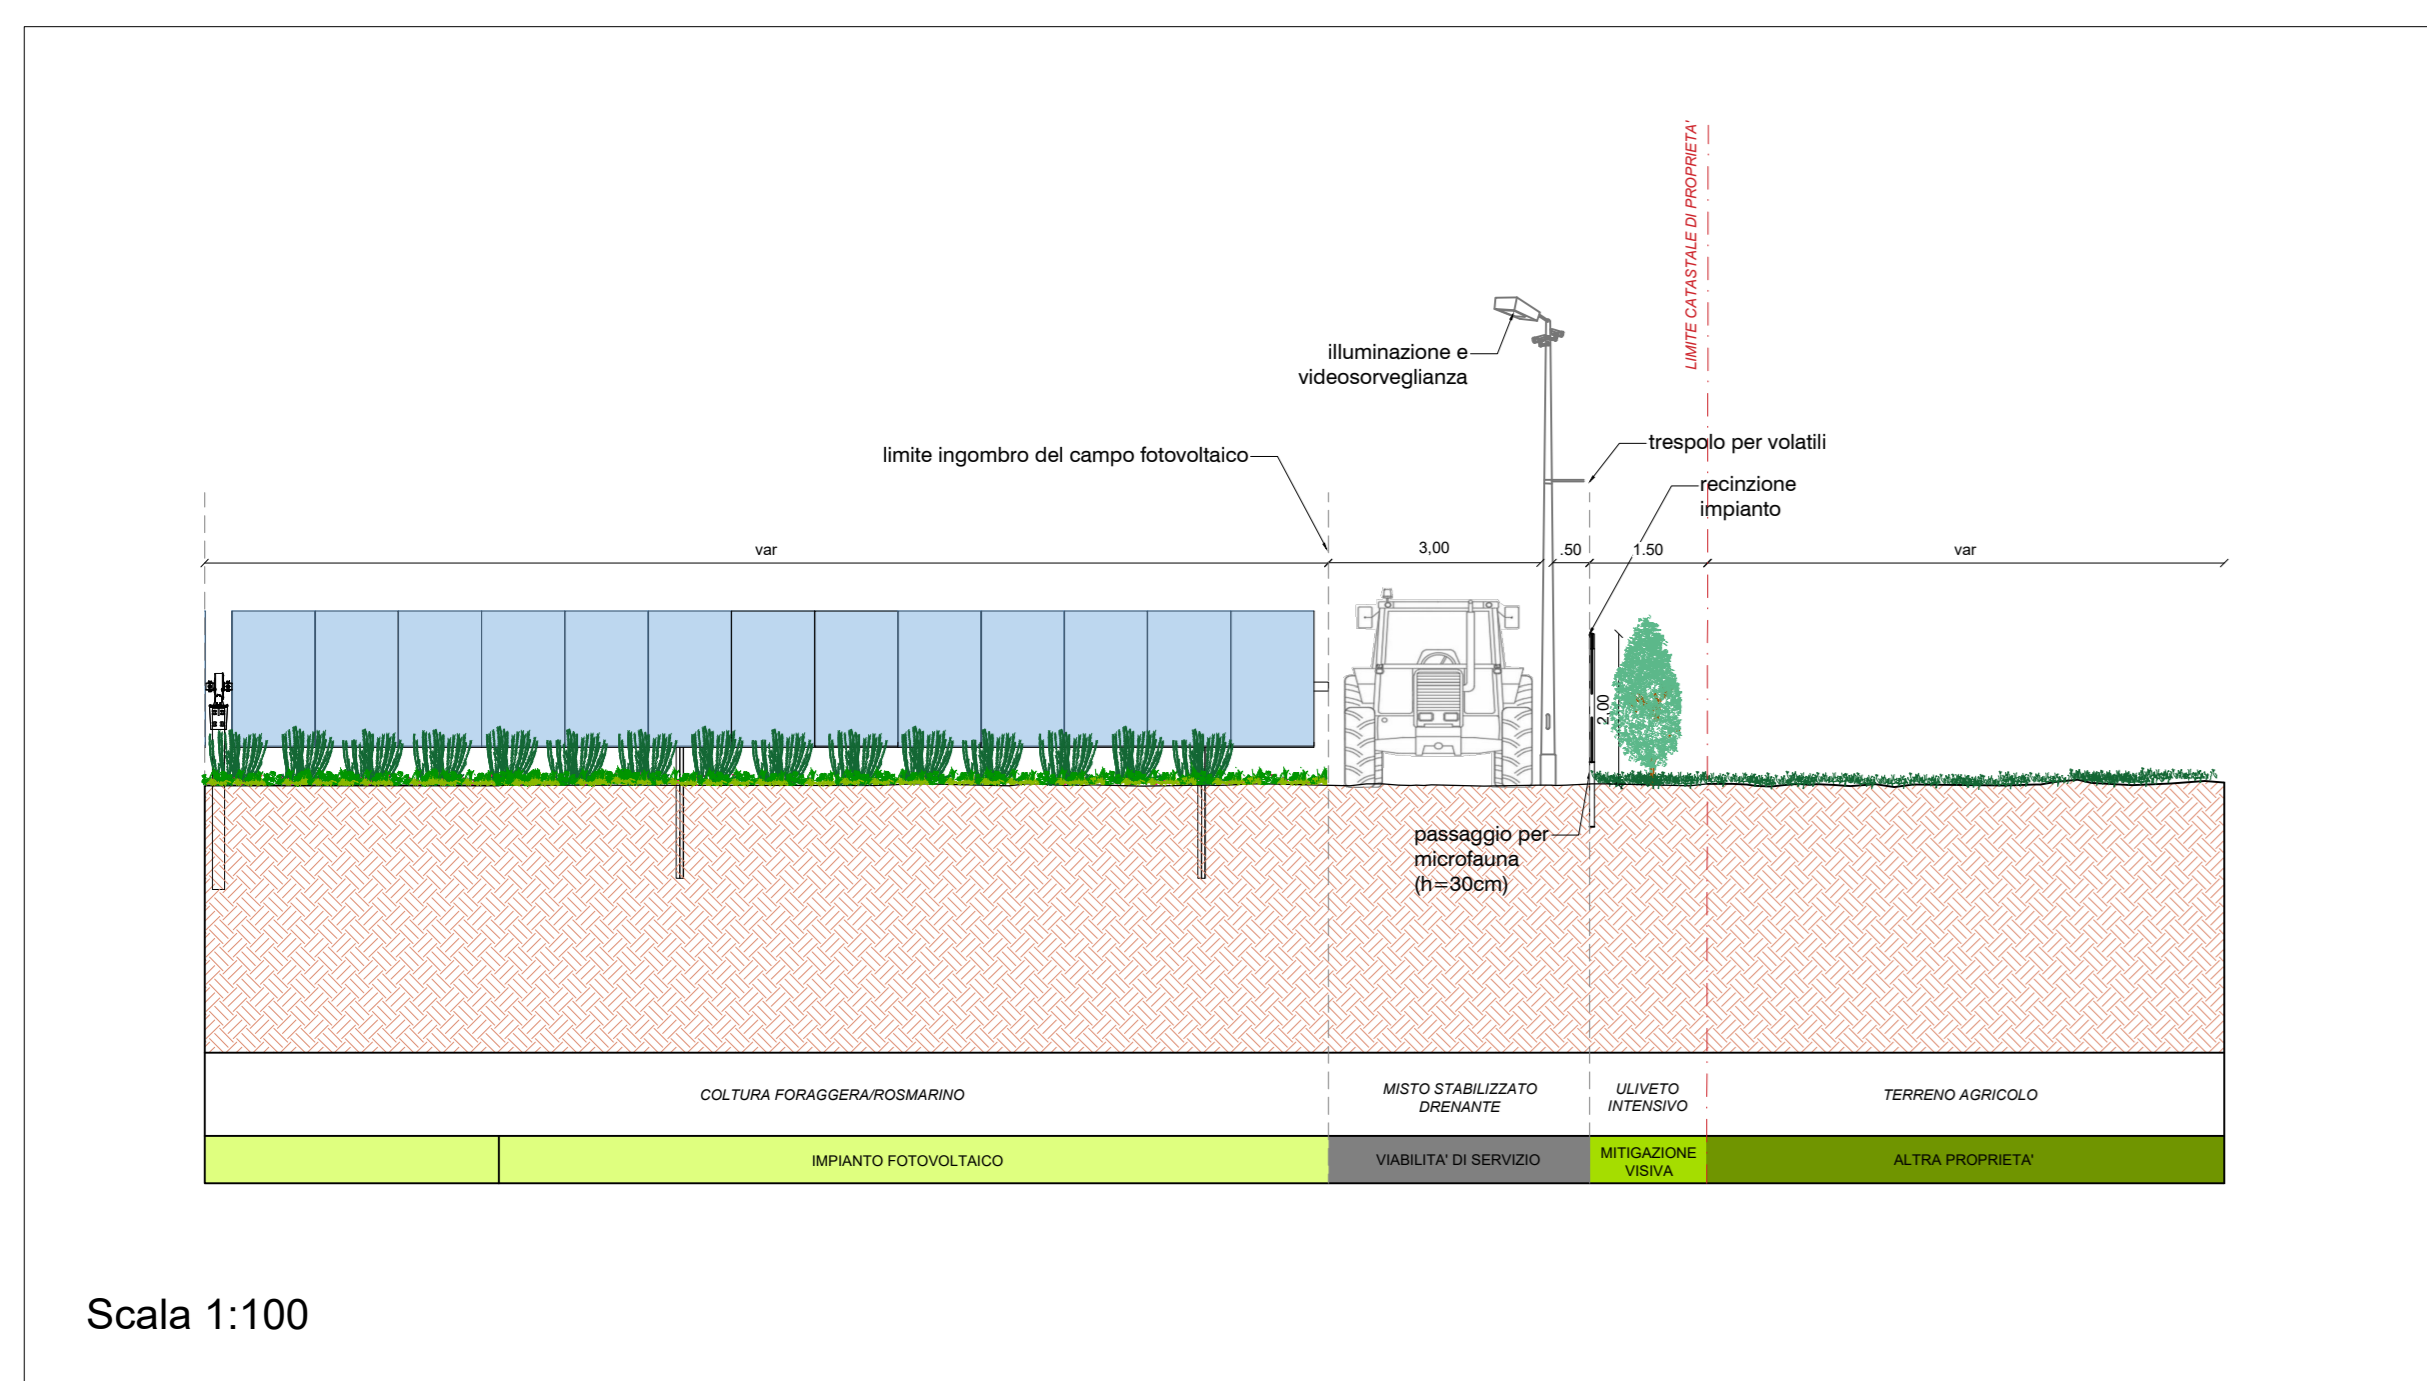

**PROPRONENTE:**  
HEPV29 S.R.L.  
Via Aldo Adige, 160/A - 38121 Trento (TN)  
hepv29srl@gmail.it

**MANAGEMENT:**  
D&A SOLAR S.R.L.  
Via della Banca, 20 39100 Bolzano - Italy  
Tel. +39 0471 1732780  
Fax. +39 0471 1732789  
info@daa.com  
e.firavalle\_p.riva@r.f.i. 03033000211

**NOIE COMMESSA:**  
COSTRUZIONE ED ESERCIZIO  
IMPIANTO AGROVOLTAICO AVENTE POTENZA  
NOMINALE PARI A 8.120 KW E POTENZA MODULI PARI A  
10.150.14 KWp, CON RELATIVO COLLEGAMENTO ALLA  
RETE ELETTRICA, SITO IN BRINDISI (BR) AL FG.179  
PART.N.77-78-79-125-126-127- IMPIANTO 12

**STATO DI AVANZAMENTO COMMESSA:**  
PROGETTO DEFINITIVO PER AUTORIZZAZIONE UNICA  
CODICE COMMESSA:  
HE.19.0091

**PROGETTAZIONE INGEGNERISTICA:**  
**Heliopolis**  
Galleria Passarella, 1 20122 Milano - Italy  
Tel. +39 02 27603300  
Fax. +39 02 27603300  
www.heliopolis.it  
info@heliopolis.it  
c.fisciale: 01744 e R.F. Milano 0834510983

**PROGETTISTA:**  
AMBIENTE IDRAULICA STRUTTURE  
Via S. Giovanni Trapani, 44/41 - 11010 Bari (BA)  
Tel. +39 080 3214648  
info@ambiente.it www.ambiente.it

**COLLABORATORE:**  
STUDI ARCHITETTONICI  
Dot. Ing. Alessio Baroni  
c.fisciale: 01744 e R.F. Milano 0834510983  
info@ambiente.it www.ambiente.it

**STUDI GEOLOGICI:**  
Dot. Geol. Michele Varesi

**STUDI FAUNISTICI:**  
Dot. Nat. Maria Grazia Pizzarello

**CONSULENZA LEGALE:**  
STUDIO LEGALE PATRIMIO  
Via S. Giovanni Trapani, 44/41 - 11010 Bari (BA)  
Tel. +39 080 3214648  
info@ambiente.it www.ambiente.it

**OGGETTO:**  
PLANIMETRIA E SEZIONI STRADA DI ACCESSO

**SCALA:**  
1:1000

**DATA:**  
MARZO 2021

**VERIFICATO:**  
INGEGNERE  
A. Alinari

**VALIDATO:**  
INGEGNERE  
N. Zucchi

**REVISIONE:**  
03/2021 Emisore

**VALIDATO:**  
INGEGNERE  
A. Alinari

**VALIDATO:**  
INGEGNERE  
N. Zucchi

**NUMERO FILE:**  
NGIC505\_ElaboratoGrafico\_06

**NUMERO:**  
DST.PL01

QUESTO DOCUMENTO NON POTRÀ ESSERE COPIATO, RIPRODOTTO O ALTAMENTE PUBBLICATO IN TUTTO O IN PARTE SENZA IL CONSENSO SCritto DI QUESTO STUDIO. LESE DI QUESTE CONDIZIONI PENALEMENTE PUNIBILI.