

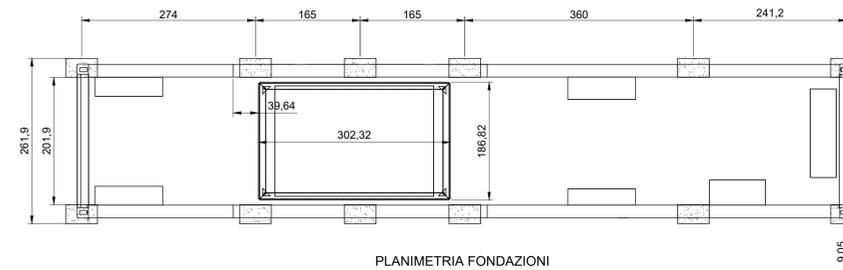
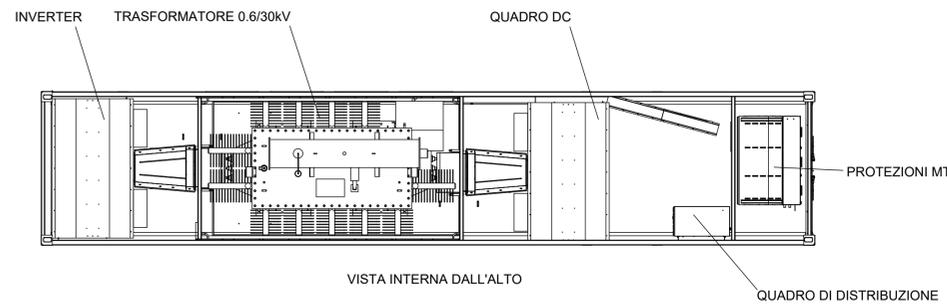
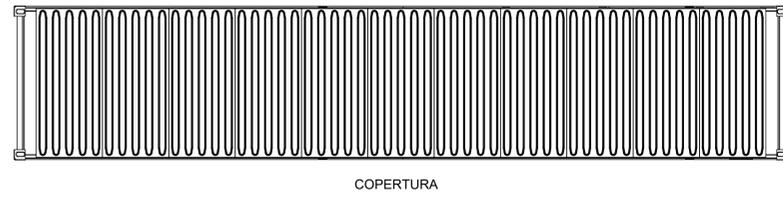
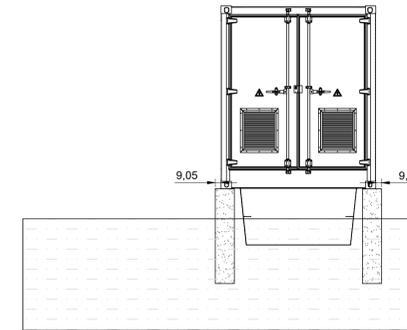
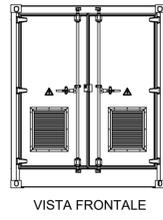
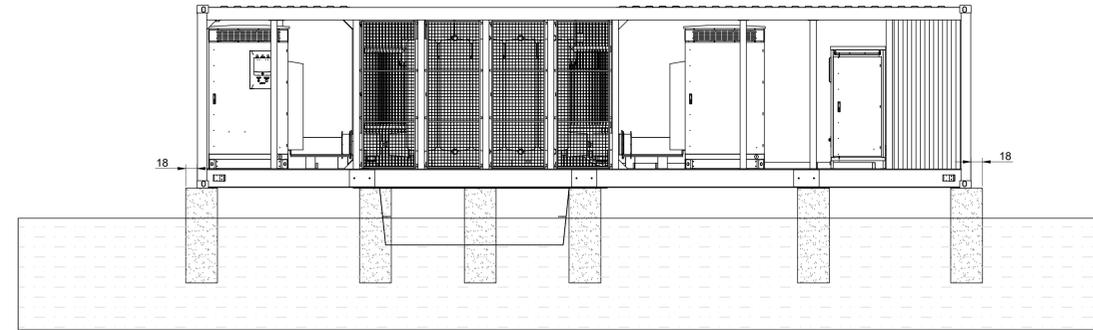
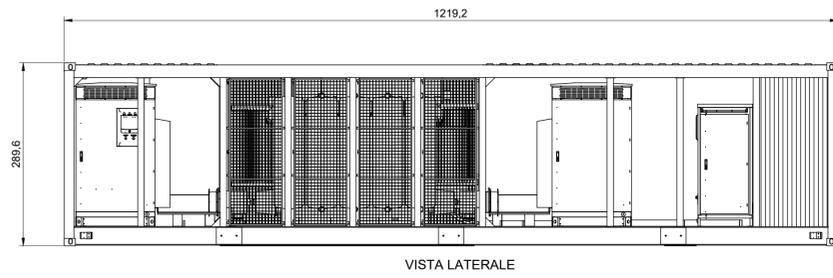


CABINATO DI TRASFORMAZIONE IN CONTAINER INTERNO AL CAMPO

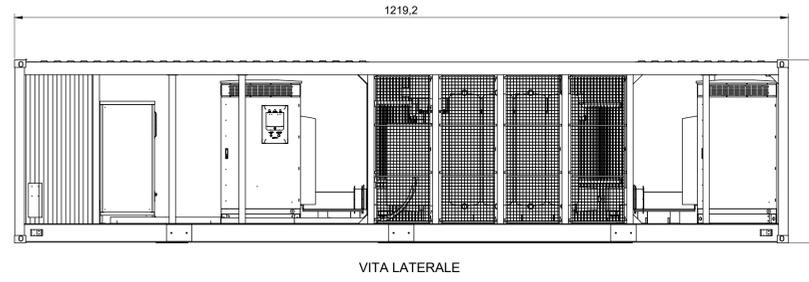

VISTA FRONTALE CON PORTE APERTE

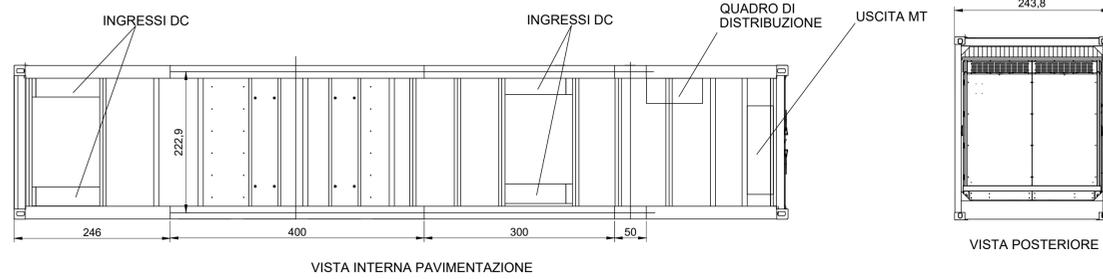

PROponente:
HEPV29 S.R.L.
via Alto Adige, 160/A - 38121 Trento (TN)
hepv29sr@legalmail.it

MANAGEMENT:
EHM.Solar
EHM SOLAR S.R.L.
Via della Roma, 30 38100 Bolzano - Italy
tel. +39 0461 1732700
fax. +39 0461 1732799
info@ehm.solar
c.fiscate. p.iva e R.I. 03033000211

NOME COMMESSA:
COSTRUZIONE ED ESERCIZIO
IMPIANTO AGROVOLTAICO AVENTE POTENZA
NOMINALE PARI A 8.120 kW E POTENZA MODULI PARI A
10.150,14 kWp. CON RELATIVO COLLEGAMENTO ALLA
RETE ELETTRICA, SITO IN BRINDISI (BR) AL FG.179
PART.N.77-78-79-125-126-127- IMPIANTO 12

STATO DI AVANZAMENTO COMMESSA:
PROGETTO DEFINITIVO PER AUTORIZZAZIONE UNICA
CODICE COMMESSA:
HE.19.0001

PROGETTAZIONE INGEGNERISTICA:

Heliopolis
Galleria Passarella, 1 20122 Milano - Italy
tel. +39 02 37868800
via Alto Adige, 160/A, 38121 Trento - Italy
tel. +39 0461 1732700
fax. +39 0461 1732799
www.heliopolis.eu
info@heliopolis.eu
c.fiscate. p.iva e R.I. Milano 0845510963

PROGETTISTA:
ORDINE DEGLI INGEGNERI
della Provincia di Trento
dott. ing. ALDO BUZZI
ISCRIZIONE ALBO N° 2435

AMBIENTE IDRAULICA STRUTTURE
Dott. Ing. Oratio Tracato
Via della Repubblica, 49/61 - 70125 Bari (BA)
I. +39 080 3219948
info@atech.it www.atech.it



STUDI ARCHEOLOGICI
Dott.ssa Anna Storrier
via Piave, 21 - 73059 Ugento (LE)
I. 0303 354843
info@archeostudio.com www.archeostudio.com

STUDI GEOLOGICI
Dott. Geol. Michele Valerio

RILIEVI TOPOGRAFICI
GEOSECURE Geological & Geophysical Services
Via Tuscolana, 1051 - 00174 Roma (RM) SEDE LEGALE
Via Barcolana, 18 - 86021 Bagnoli (CB) SEDE OPERATIVA
I. +39 0746 4761020 info@geosecure.it

OGGETTO:
PIANTE, SEZIONI E PROSPETTI DELLE CABINE DI
CONVERSIONE E TRASFORMAZIONE

CONSULENZA LEGALE
STUDIO LEGALE PATRIMONIO
Via Argos, 53 Bari
I. +39 080 8693036

SCALA:
1:50
NOME FILE:
NGIC505_ElaboratoGrafico_07a_04_1.pdf

DATA:
MARZO 2021
TAVOLA:
DVF_PC03/1

N. REV.	DATA	REVISIONE	ELABORATO	VERIFICATO	VALIDATO
0	03/2021	Emissione	M. Girardi	responsabile commessa A. Buzzzi	direttore tecnico N. Zurech