



PARTICOLARE CANCELLO  
SCALA 1:50

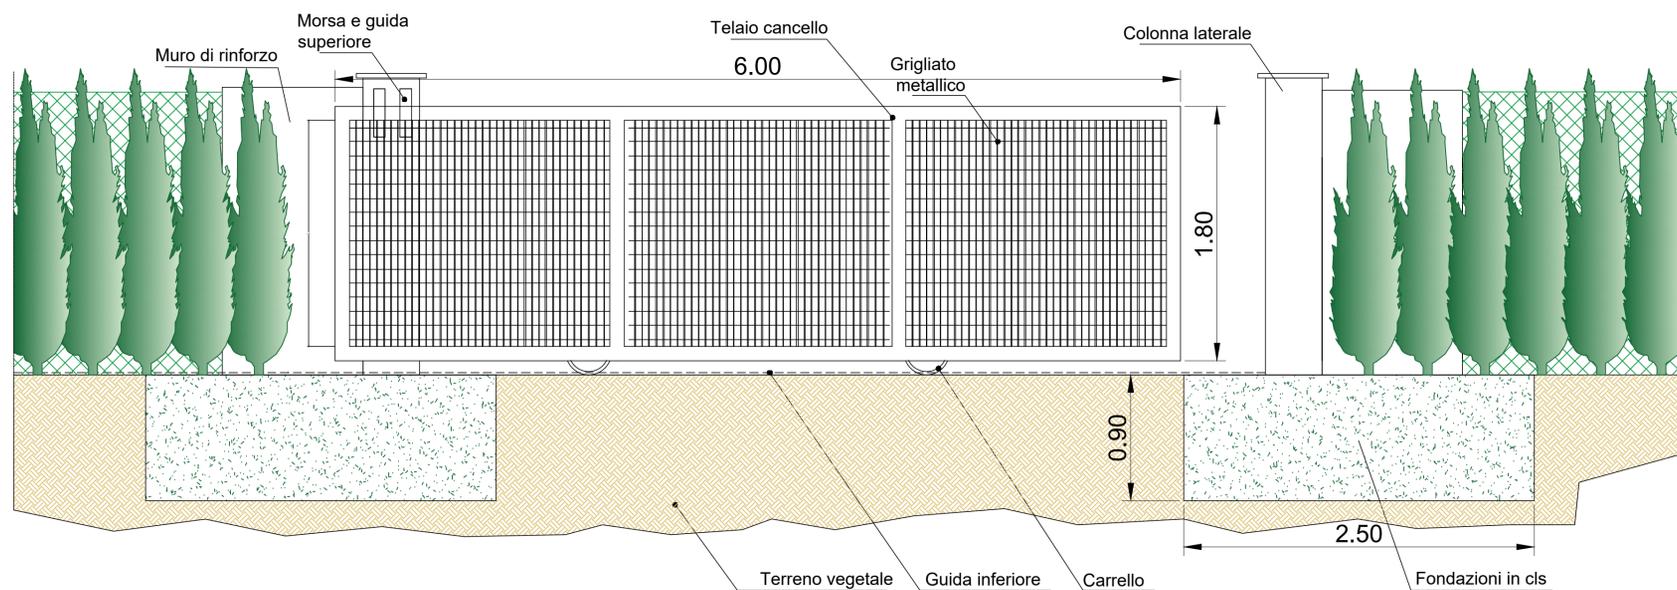


N.B: PER I DETTAGLI DELLE PIANTUMAZIONI  
E SISTEMAZIONI PERIMETRALI SI RIMANDA  
ALLE TAVOLE SPECIFICHE

PARTICOLARE RECINZIONE  
SCALA 1:50

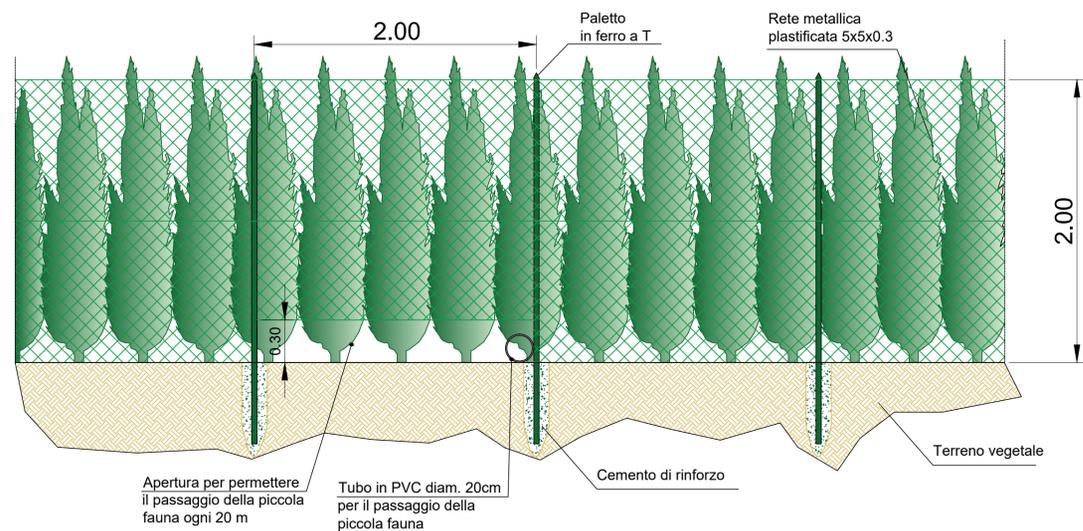

PARTICOLARE RECINZIONE  
SCALA 1:50

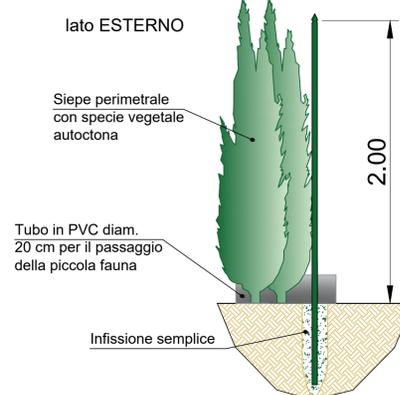

PROponente:  
HEPV29 S.R.L.  
via Alto Adige, 160/A - 38121 Trento (TN)  
hepv29sri@legalmail.it

MANAGEMENT:  
**EHM.Solar**  
EHMSOLAR S.R.L.  
Via della Renna, 20 39100 Bolzano - Italy  
tel. +39 0461 1732700  
fax. +39 0461 1732799  
info@ehm-solar.it  
c.fiscata, p.iva e R.I. 03033000211

NOME COMMESSA:  
COSTRUZIONE ED ESERCIZIO  
IMPIANTO AGROVOLTAICO AVENTE POTENZA  
NOMINALE PARI A 8.120 kW E POTENZA MODULI PARI A  
10.150,14 kWp, CON RELATIVO COLLEGAMENTO ALLA  
RETE ELETTRICA, SITO IN BRINDISI (BR) AL FG.179  
PART.N.77-78-79-125-126-127- IMPIANTO 12

STATO DI AVANZAMENTO COMMESSA:  
PROGETTO DEFINITIVO PER AUTORIZZAZIONE UNICA  
CODICE COMMESSA:  
HE.19.0091

PROGETTAZIONE INGEGNERISTICA:

**Heliopolis**

Galleria Passanella, 1 20122 Milano - Italy  
tel. +39 02 37505900  
via Alto Adige, 160/A 38121 Trento - Italy  
tel. +39 0461 1732700  
fax. +39 0461 1732799  
www.heliopolis.eu  
info@heliopolis.eu  
c.fiscata, p.iva e R.I. Milano 08345510963

PROGETTISTA:

ORDINE DEGLI INGEGNERI  
DELLA PROV. DI TRENTO  
dott. ing. **ALBUZZI**  
ISCRIZIONE ALBO N° 2435



AMBIENTE IDRAULICA STRUTTURE  
Dott. Ing. Orazio Tricario  
Via della Resistenza, 44/B1 - 70125 Bari (BA)  
t. +39 080 3219940  
info@atechstr.net www.atechstr.net



STUDI ARCHEOLOGICI  
Dott.ssa Adele Barbieri  
via Riva, 21 - 73029 Ugento (LE)  
t. 0833 554843  
info@archeostudio.com www.archeostudio.com

STUDI GEOLOGICI  
Dott. Geol. Michele Valerio

COLLABORATORE:

STUDI PEDO-AGRONOMICI  
Dott. Agr. Matteo Sorrenti

STUDI FAUNISTICI  
Dott. Nat. Maria Grazia Frascacari

RILIEVI TOPOGRAFICI  
GEOSECURE Geological & Geophysical Services  
Via Tuscolana, 1003 - 00174 Roma (RM) SEDE LEGALE  
Via Barcelona, 16 - 80021 Biogeno (CB) SEDE OPERATIVA  
t. +39 0874783120 info@geosecure.it

CONSULENZA LEGALE  
STUDIO LEGALE PATRINO  
Via Argiro, 33 Bari  
t. +39 080 9993336

OGGETTO:  
PARTICOLARI STRUTTURE, RECINZIONI E CANCELLI

SCALA:  
1:50

DATA:  
MARZO 2021

NOME FILE:  
NGIC505\_ElaboratoGrafico\_07A\_05.PDF

TAVOLA:  
DFV.PC04

N. REV.	DATA	REVISIONE
0	06.2021	Emissione

ELABORATO	VERIFICATO	VALIDATO
D. Scillamà	responsabile commessa A. Abuzzi	direttore tecnico N. Zuech