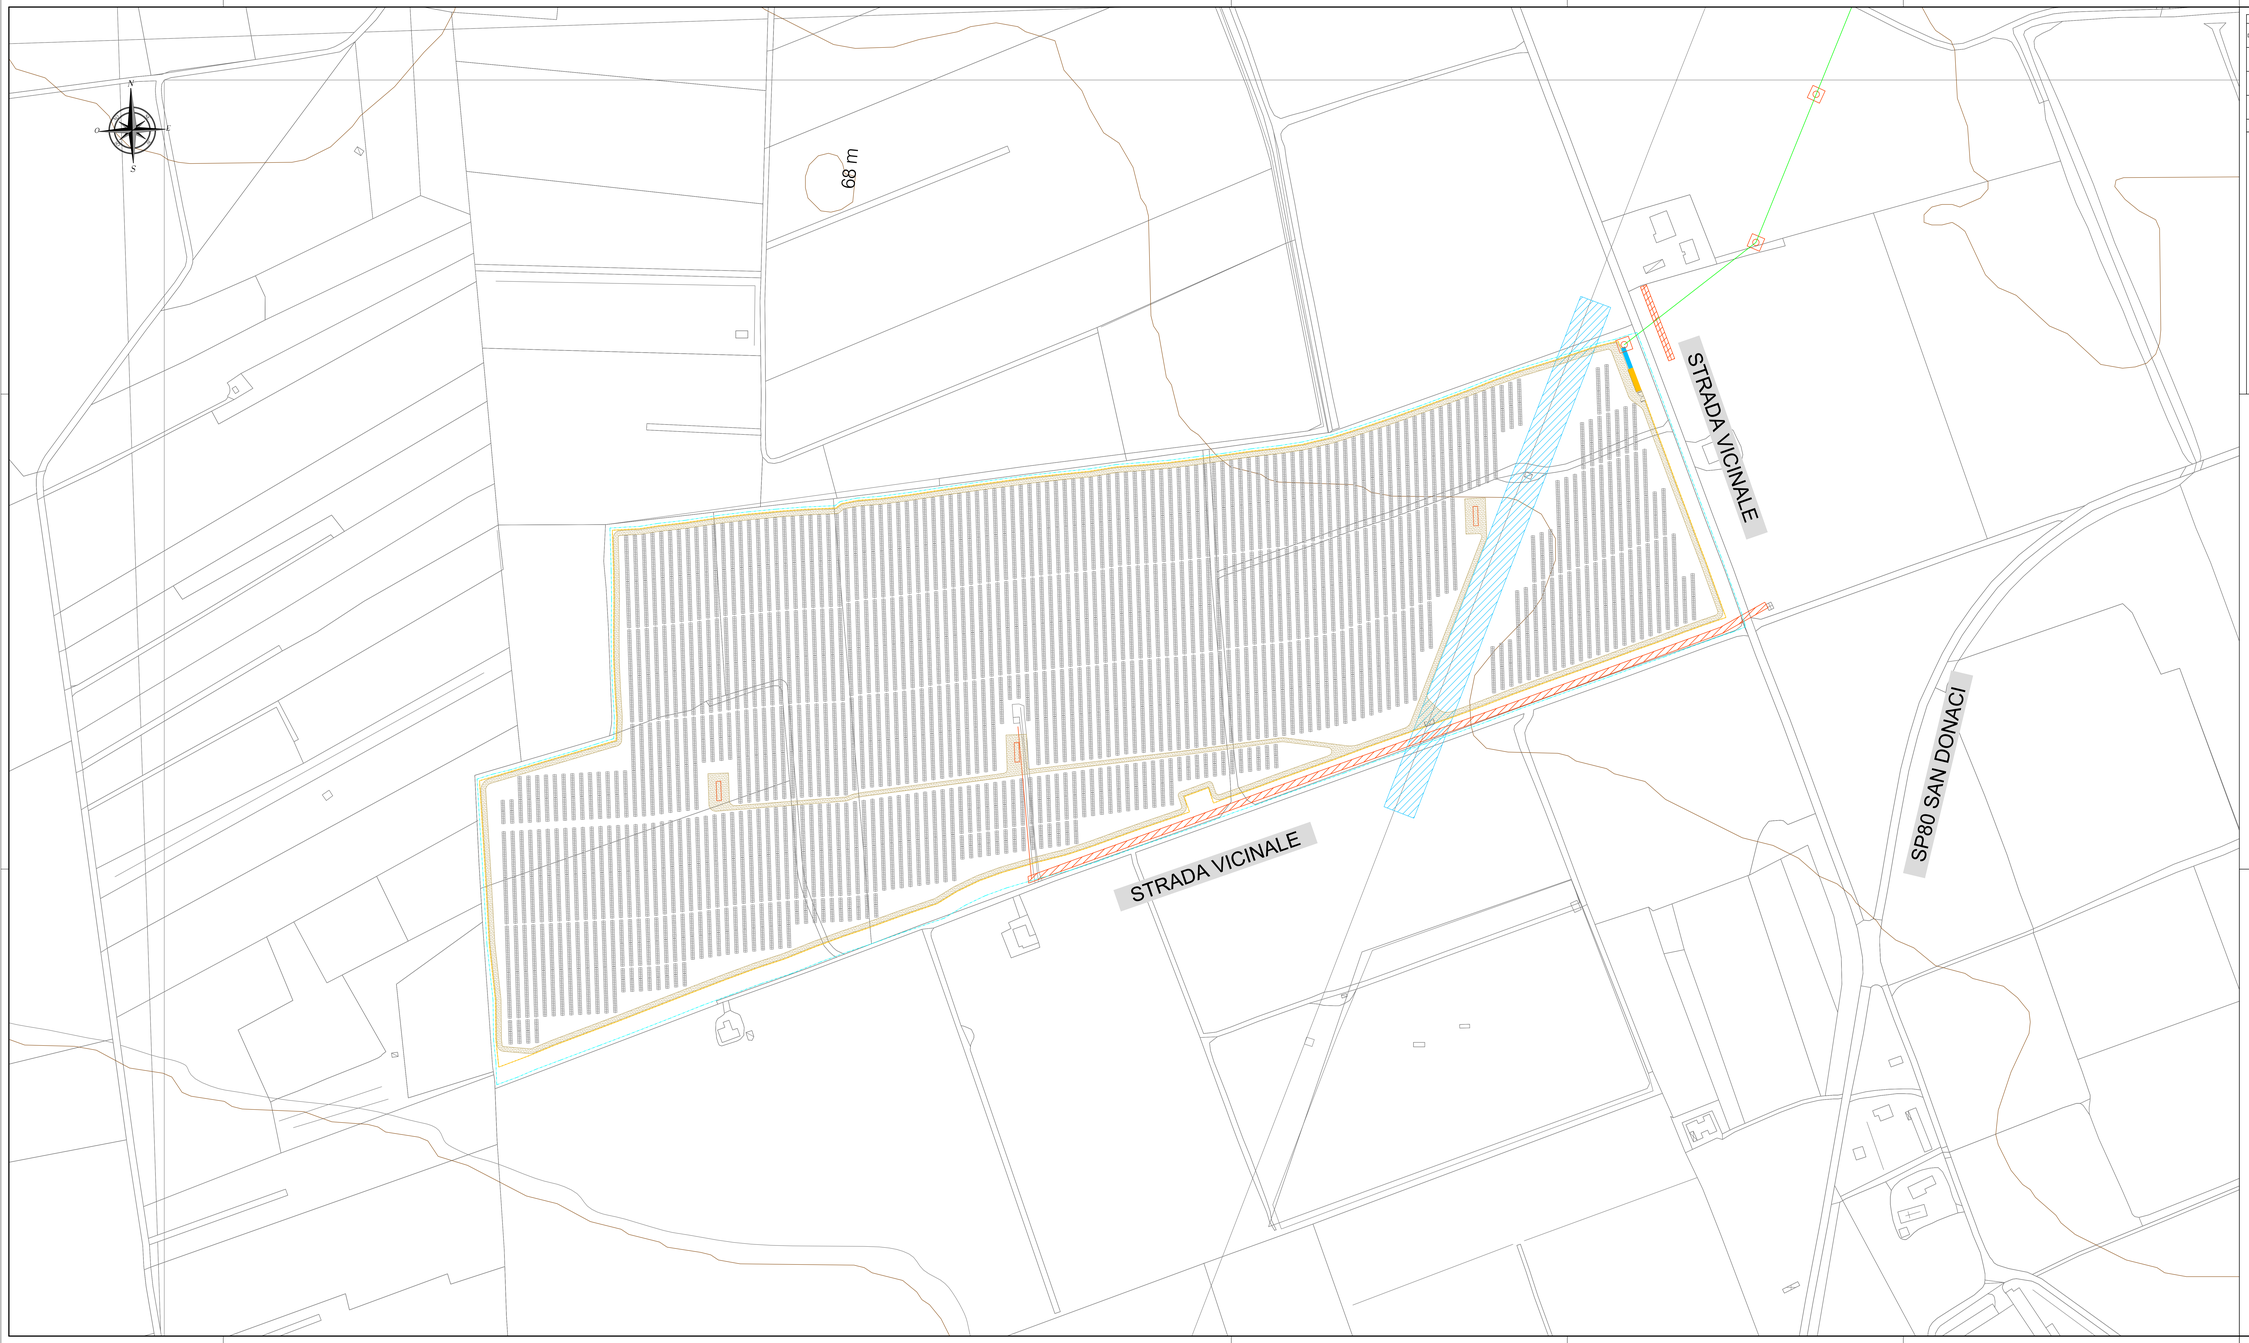

HE19.0091-12 -304038688 8,0MW—IMPIANTO 8,12MW - 10,15MW MODULI FV								
DESCRIZIONE	TRACKER	STRINGHE	MODULI PV	STRING BOX	INVERTER	POTENZA IMMESSA	POTENZA INSTALLATA	DC/AC
CAMPO 1	126 52 M 24 26 M 10 13 M	281	7306 0.455kW	N°8 32IN 32 STR 26 MODULI N°1 32IN 25 STR 26 MODULI	1-2660KVA	2660kW	3324.23kW	1.2497
CAMPO 2	121 52 M 27 26 M 20 13 M	279	7254 0.455kW	N°8 32IN 32 STR 26 MODULI N°1 24IN 23 STR 26 MODULI	1-2660KVA	2660kW	3300.57kW	1.2408
CAMPO 3	125 52 M 37 26 M 22 13 M	298	7748 0.455kW	N°9 32IN 32 STR 26 MODULI N°1 16IN 10 STR 26 MODULI	1-2800KVA	2800kW	3525.34kW	1.2591
TOTALI	--	858	22308 0.455kW		8120KVA	8120kW	10150.14kW	1.2502

LEGENDA:

- CABINA DI CONSEGNA – CABINA UTENTE
- CABINATO DI TRASFORMAZIONE BT/0.6kVMT20kV CON INVERTER DC/AC 11000DC/600AC
- LOCALE TECNICO DI SERVIZIO
- LINEA BT E-DISTRIBUZIONE 0.4kV DA DISMETTERE
- LINEA MT E-DISTRIBUZIONE 20kV DI CONNESSIONE AEREA
- LINEA MT UTENTE 20kV INTERRATA
- LINEA BT UTENTE 1.5kV DC INTERRATA
- STRING BOX 1500V DC
- RECINZIONE
- CONFINE MATERIALIZZATO
- TRACKER 52 MODULI 0.455kW
- TRACKER 26 MODULI 0.455kW
- TRACKER 13 MODULI 0.455kW
- POZZETTO MT 1.60x1.00x1.00 con chiusino in ghisa carrabile
- POZZETTO BT 1.00x1.00x1.00 con chiusino in ghisa carrabile
- PALO DI SOSTEGNO CON FONDAZIONE IN CLS
- FASCIA DI RISPETTO ELETTRODOTTO AT
- FASCIA DI RISPETTO ELETTRODOTTO MT
- FASCIA DI RISPETTO ELETTRODOTTO BT
- FASCIA DI RISPETTO LINEA DI TELECOMUNICAZIONE
- FASCIA DI RISPETTO ACQUEDOTTO INTERRATO
- STRADE INTERNE AL CAMPO

PROPONENTE:
HEPV29 S.R.L.
via Alto Adige, 160/A - 38121 Trento (TN)
hepv29srl@legalmail.it

MANAGEMENT
EHM.Solar
EHM.SOLAR S.r.l.
Via Cassa di Risparmio, 24 39100 Bolzano - Italy
tel. +39 0461 1732700
fax. +39 0461 1732799
info@ehm.solar
C.Fiscale, p.iva e R.I. 03033000211

NOME COMMESSA:
COSTRUZIONE ED ESERCIZIO
IMPIANTO AGROVOLTAICO AVENTE POTENZA NOMINALE PARI A 8.120 kW E POTENZA MODULI PARI A 10.150,14 kWp, CON RELATIVO COLLEGAMENTO ALLA RETE ELETTRICA, SITO IN BRINDISI (BR) AL FG.179 PART.N.77-78-79-125-126-127- IMPIANTO 12

STATO DI AVANZAMENTO COMMESSA:
PROGETTO DEFINITIVO PER AUTORIZZAZIONE UNICA

CODICE COMMESSA:
HE.19.0091

PROGETTAZIONE INGEGNERISTICA:
Heliopolis
Galleria Passarella, 1 20122 Milano - Italy
tel. +39 02 37905900
via Alto Adige, 160/A 38121 Trento - Italy
tel. +39 0461 1732700
fax. +39 0461 1732799
www.heliopolis.eu
info@heliopolis.eu
C.Fiscale, p.iva e R.I. Milano 09345511002

PROGETTISTA:
Firmato digitalmente da/ Signed by: ALBERTO BUZZI
Data: 08/11/2021 14:18:16
ORDINE DEGLI INGEGNERI DELLA PROV. DI TRENTO
dott. ing. ALBERTO BUZZI
ISCRIZIONE ALBO N° 2435

AMBIENTE IDRAULICA STRUTTURE
Sub Ing. Orazio Tricarico
Via della Resistenza, 48/B/5 - 70125 Bari (BA)
t. +39 080 5219048
info@sistecheng.bari - www.sistecheng.bari
TECH

COLLABORATORE: Girardi pnt. (nd. Mirko)

STUDI ARCHEOLOGICI
Dott. Arch. Stefano Bonora
via Pace, 10 - 50050 Cerreto (LU)
t. 0583-936602
info@archeosintesi.com - www.archeosintesi.com

STUDI PEDO-AGRONOMICI
Dott. Agr. Matteo Sorrenti

STUDI GEOLOGICI
Dott.Geol. Michele Valerio

STUDI FAUNISTICI
Dott. Nat. Mario Grassi Fiacconi

RILIEVI TOPOGRAFICI
GEOSECURE Geological & Geophysical Services
Dott. Geol. Giuseppe Di Cesare - DIRETTORE TECNICALE
Via Barcellona, 19 - 86021 Bojano (CB) SEDE OPERATIVA
t.+ 39 0874/783120 info@geosecure.it

CONSULENZA LEGALE
STUDIO LEGALE PATRUNO
Via Argiro, 33 - 70121 Bari
t.+ +39 080 8693336

OGGETTO:
PLANIMETRIA GENERALE SU CTR

SCALA:
1:1000

DATA:
APRILE 2021

NOME FILE:
NGIC509_ElaboratoGrafico_08A_01.PDF

TAVOLA:
DIE.PL01

N. REV:	DATA:	REVISIONE	ELABORATO	VERIFICATO responsabile commessa	VALIDATO direttore tecnico
0	04.2021	Emissione	M.Girardi	A.Abbuzzi	N.Zuech

QUESTO DOCUMENTO NON POTRA' ESSERE COPIATO, RIPRODOTTO O ALTRIMENTI PUBBLICATO IN TUTTO O IN PARTE SENZA IL CONSENSO SCRITTO DI QUESTO STUDIO.(LEGGE 22-4-1941 N. 633-ART.2575 E 2576 C.C.)