


CABINA DI CONSEGNA E CABINA UTENTE DI SMISTAMENTO IN PANNELLI DI CLS PREFABBRICATO

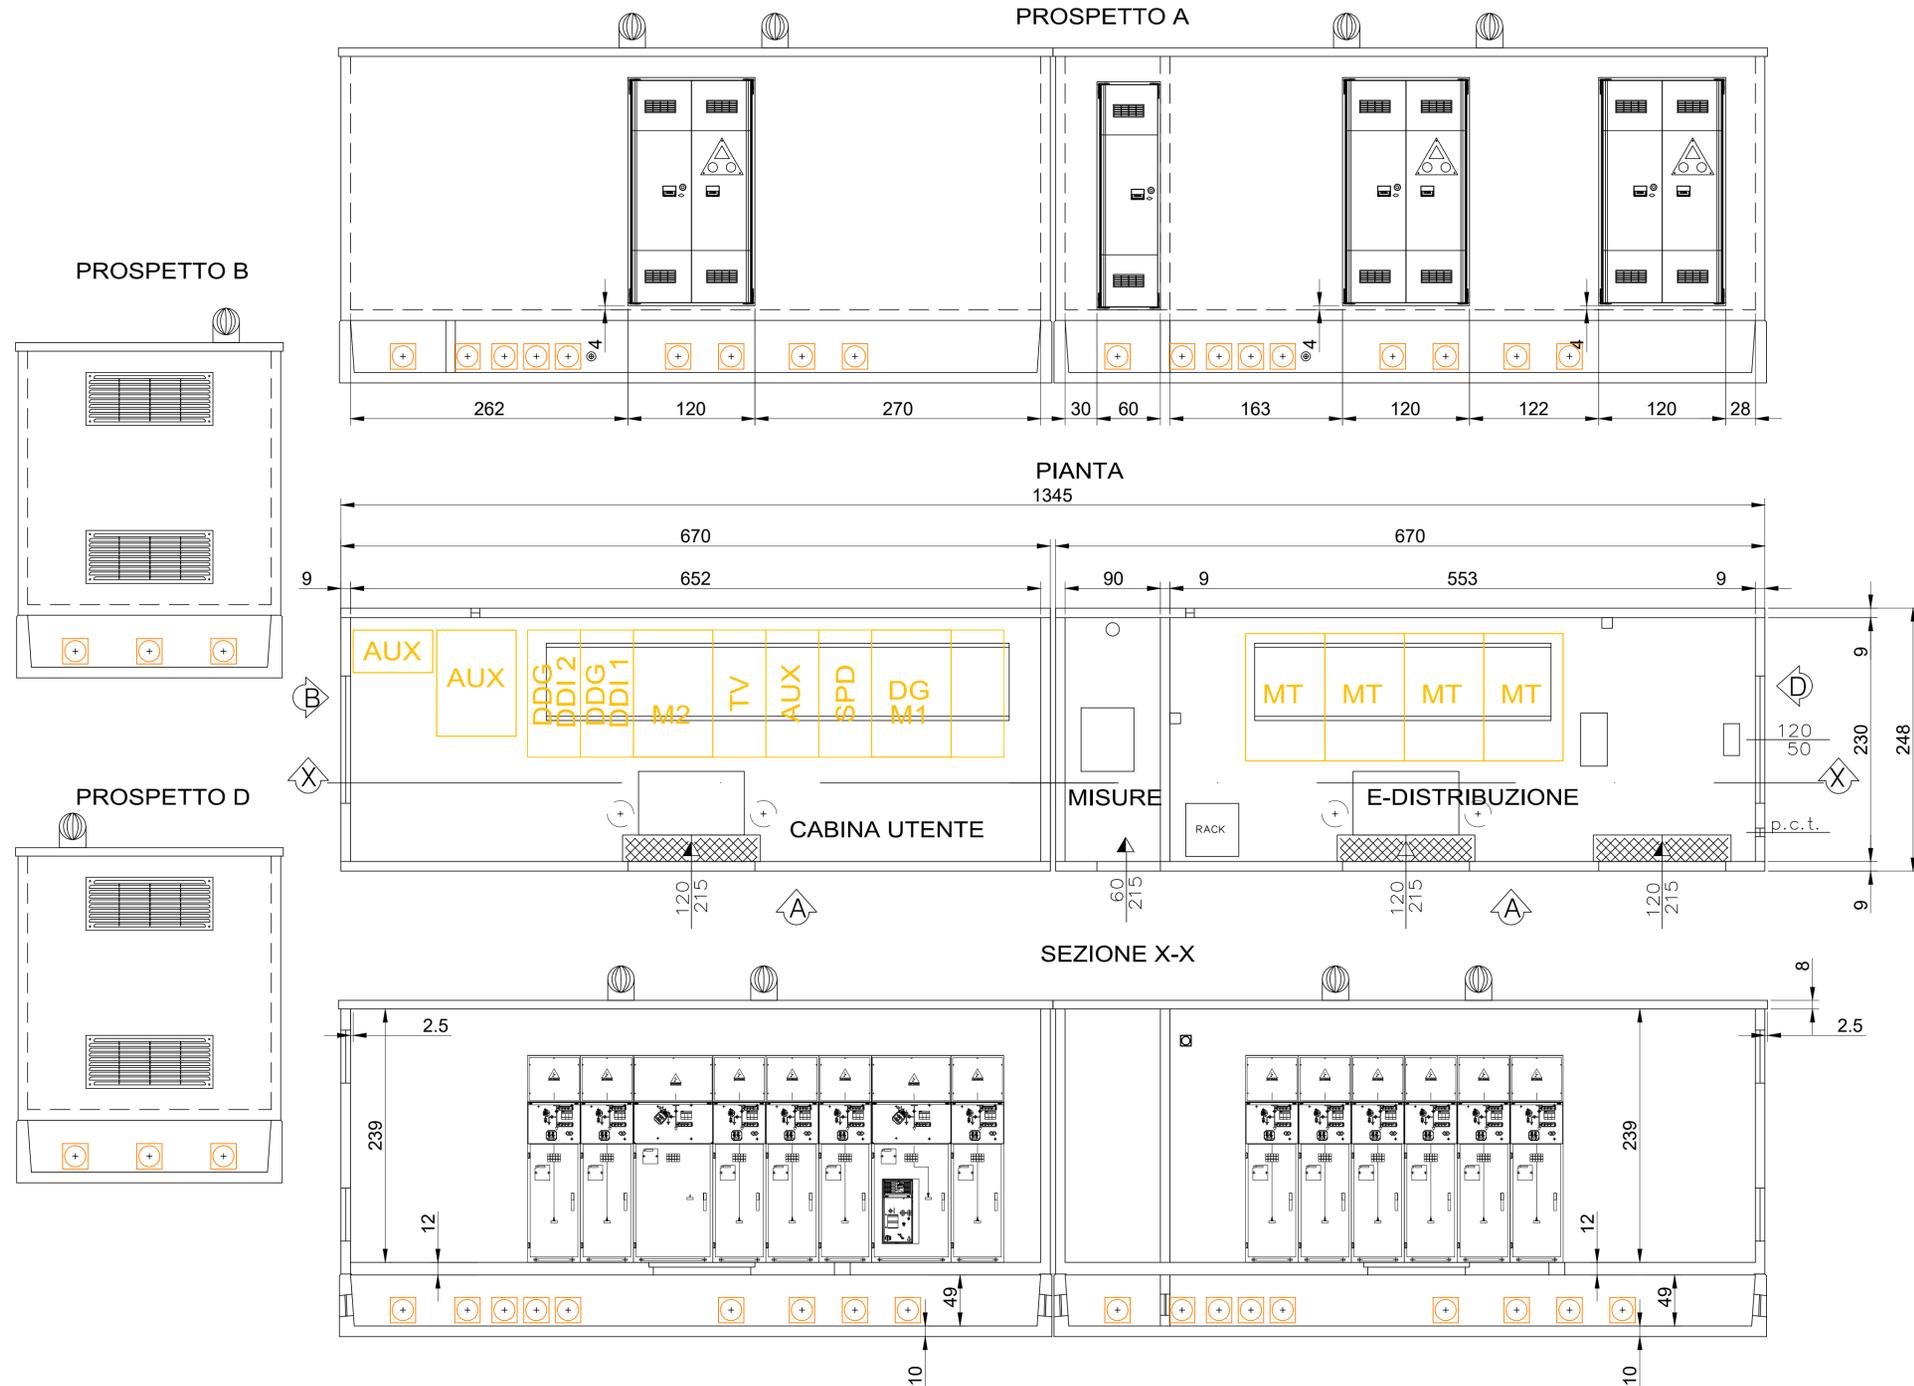

PROPRONTE:  
HEPV29 S.R.L.  
via Alto Adige, 160/A - 38121 Trento (TN)  
hepv29srl@legalmail.it

MANAGEMENT:  
**EHM.Solar**  
EHMSOLAR S.R.L.  
Via della Rena, 20 38100 Bolzano - Italy  
tel. +39 0461 1732700  
fax. +39 0461 1732799  
info@ehm-solar.it  
c.fiscale, p.iva e R.I. 03033000211

NOME COMMESSA:  
COSTRUZIONE ED ESERCIZIO  
IMPIANTO AGROVOLTAICO AVENTE POTENZA  
NOMINALE PARI A 8.120 kW E POTENZA MODULI PARI A  
10.150.14 kWp, CON RELATIVO COLLEGAMENTO ALLA  
RETE ELETTRICA, SITO IN BRINDISI (BR) AL FG.179  
PART.N.77-78-79-125-126-127- IMPIANTO 12

STATO DI AVANZAMENTO COMMESSA:  
PROGETTO DEFINITIVO PER AUTORIZZAZIONE UNICA  
CODICE COMMESSA:  
HE.19.0091

PROGETTAZIONE INGEGNERISTICA:

**Heliopolis**

Galleria Passarella, 1 20122 Milano - Italy  
tel. +39 02 37050500  
via Alto Adige, 160/A 38121 Trento - Italy  
tel. +39 0461 1732700  
fax. +39 0461 1732799  
www.heliopolis.eu  
info@heliopolis.eu  
c.fiscale, p.iva e R.I. Milano 08345510963

PROGETTISTA:

ORDINE DEGLI INGEGNERI  
DELLA PROV. DI TRENTO  
dott. ing. **ALBERTO ALBUZZI**  
ISCRIZIONE ALBO N° 2435



AMBIENTE IDRAULICA STRUTTURE

Dott. Ing. Claudio Tricaroli  
Via della Rossinanza, 48/B1 - 70126 Bari (BA)  
t. +39 080 3215948  
info@atechsr.net www.atechsr.net



STUDI ARCHEOLOGICI

Dott.ssa Adele Barbieri  
Via Piave, 21-73059 Ugento (LE)  
t. 0832 504643  
info@archeostudio.com www.archeostudio.com

STUDI GEOLOGICI

Dott. Geol. Michele Valerio

COLLABORATORE: Girardi per ind. Mirko

STUDI PEDO-AGRONOMICI

Dott. Agr. Matteo Sorrenti

STUDI FAUNISTICI

Dott. Nat. Maria Grazia Fracalvieri

RILEVI TOPOGRAFICI

GEOSICURE Geological & Geophysical Services  
Via Tuscolana, 1003 - 00174 Roma (RM) SEDE LEGALE  
Via Biancamano, 18 - 80021 Napoli (CN) SEDE OPERATIVA  
t. +39 0874783120 info@geosicura.it

CONSULENZA LEGALE

STUDIO LEGALE PATRINO  
Via Argiro, 33 Bari  
t. +39 080 860339

OGGETTO:

PIANTE E PROSPETTI CABINA DI CONSEGNA

SCALA:

-

NOME FILE:

NGIC505\_ElaboratoGrafico\_08B\_04.PDF

DATA:

APRILE 2021

TAVOLA:

DIE.SP01

N. REV.	DATA	REVISIONE	ELABORATO	VERIFICATO	VALIDATO
0	04.2021	Emissione	M.Girardi	responsabile commessa A.Albuzzi	direttore tecnico N.Zuech