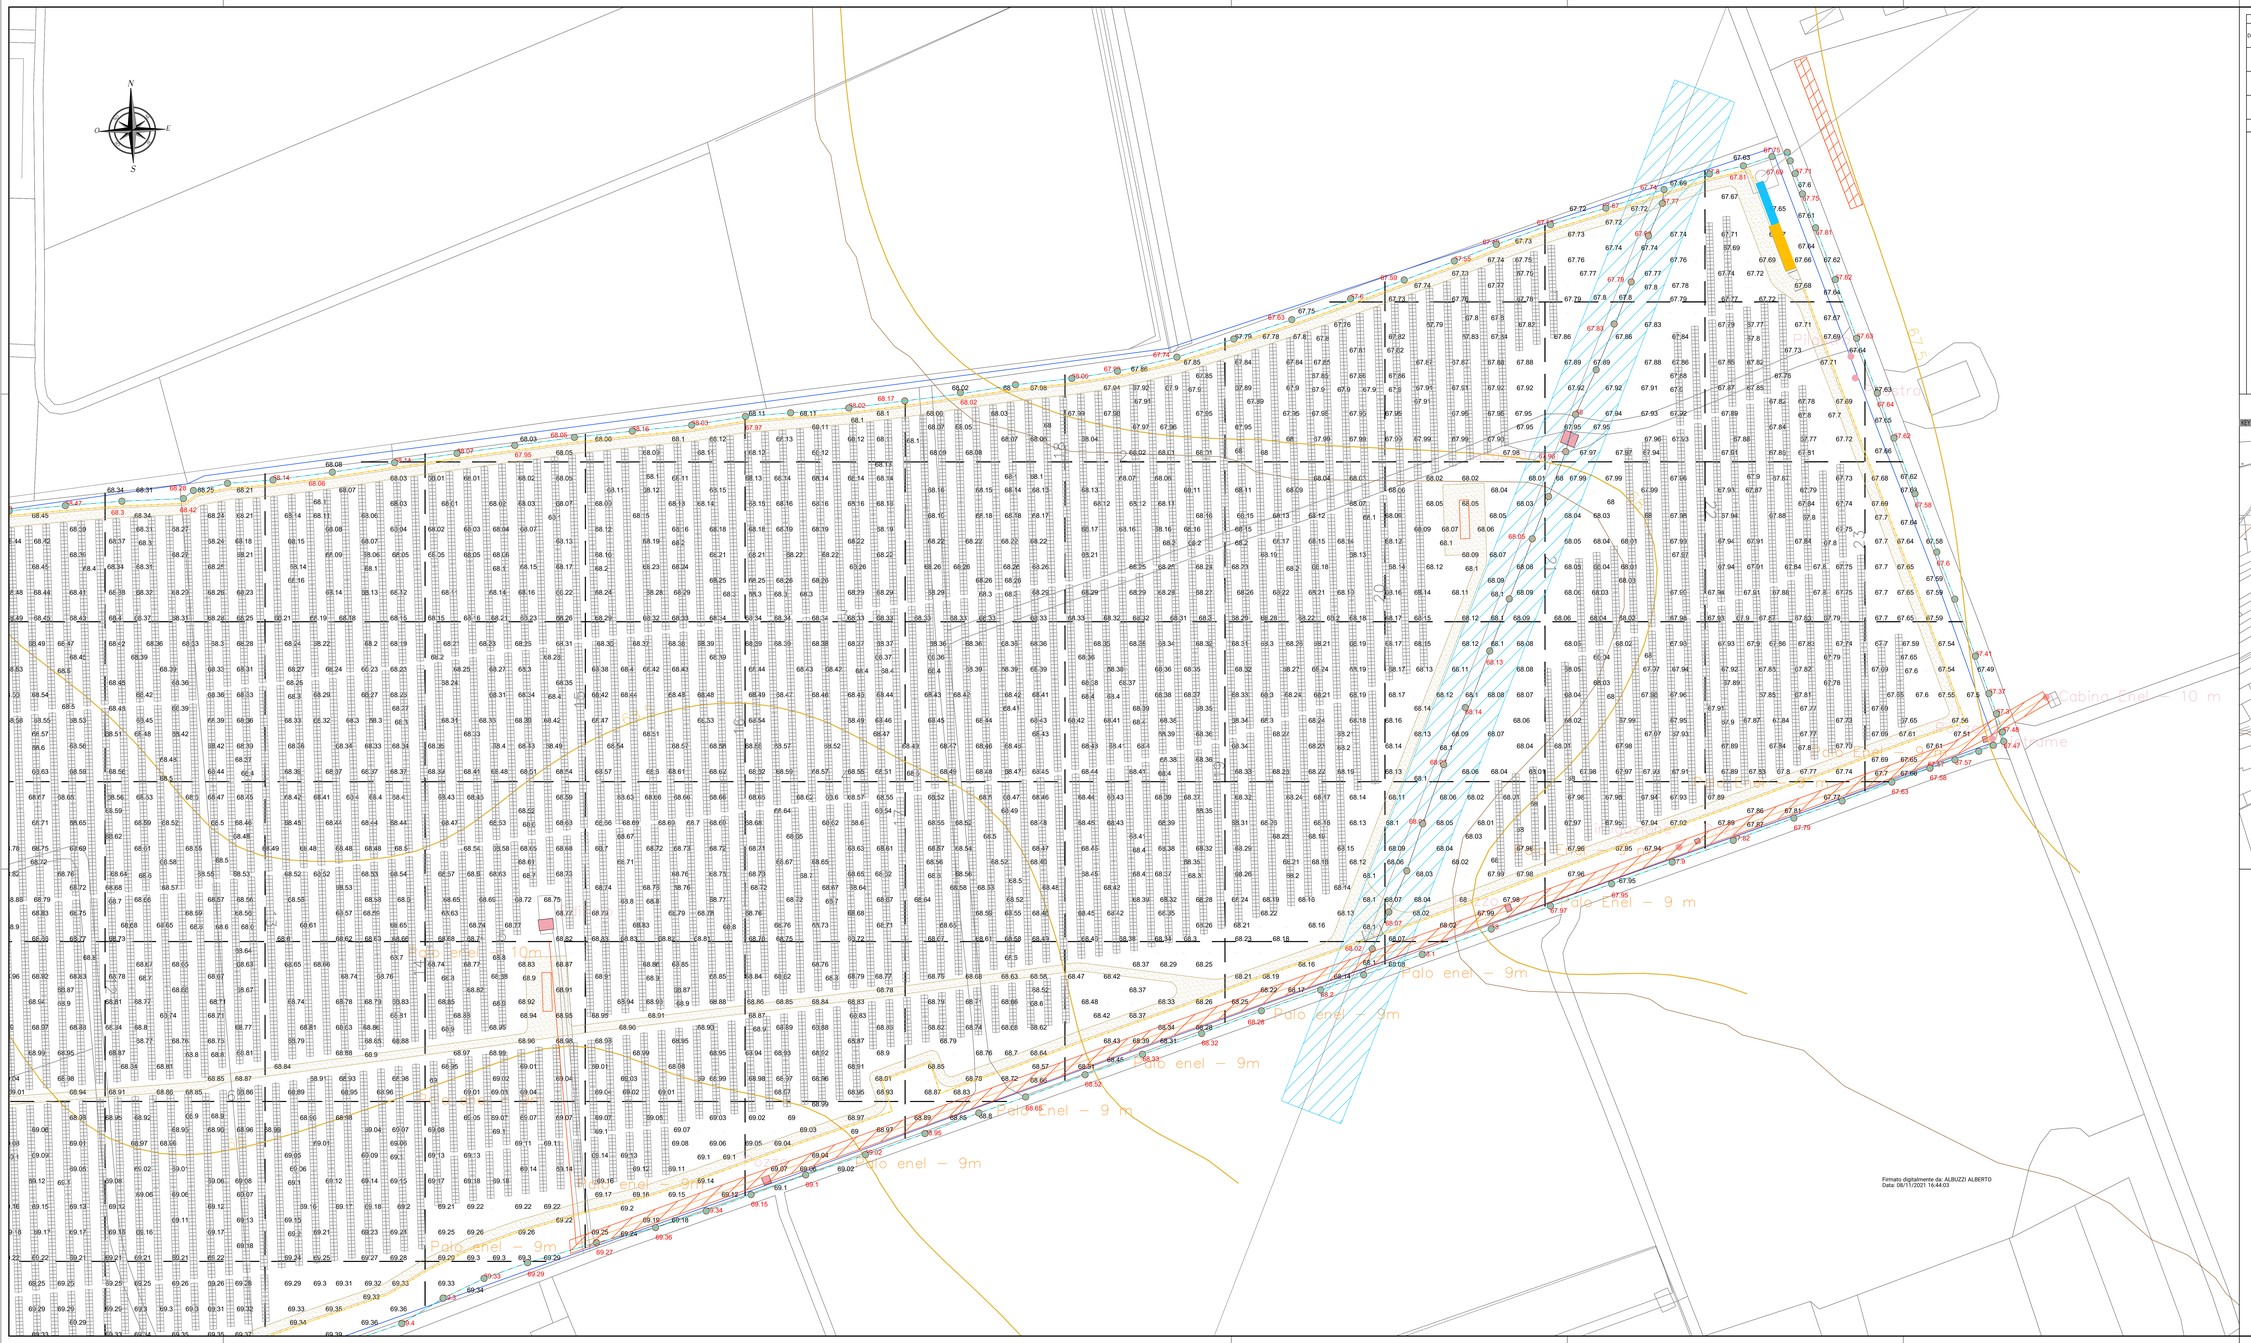

HE19.0091-12 -304038688 8,0MW—IMPIANTO 8,12MW - 10,15MW MODULI FV								
DESCRIZIONE	TRACKER	STRINGHE	MODULI PV	STRING BOX	INVERTER	POTENZA IMMESSA	POTENZA INSTALLATA	DC/AC
CAMPO 1	126 52 M 24 26 M 10 13 M	281	7306 0.455kW	N°8 32IN 32 STR 26 MODULI N°1 32IN 25 STR 26 MODULI	1-2660KVA	2660kW	3324.23kW	1.2497
CAMPO 2	121 52 M 27 26 M 20 13 M	279	7254 0.455kW	N°8 32IN 32 STR 26 MODULI N°1 24IN 23 STR 26 MODULI	1-2660KVA	2660kW	3300.57kW	1.2408
CAMPO 3	125 52 M 37 26 M 22 13 M	298	7748 0.455kW	N°9 32IN 32 STR 26 MODULI N°1 16IN 10 STR 26 MODULI	1-2800KVA	2800kW	3525.34kW	1.2591
TOTALI	-	858	22308 0.455kW		8120KVA	8120kW	10150.14kW	1.2502

LEGENDA:

- CABINA DI CONSEGNA – CABINA UTENTE
- CABINATO DI TRASFORMAZIONE BT/0.6kVMT20kV CON INVERTER DC/AC 11000DC/600AC
- LOCALE TECNICO DI SERVIZIO
- LINEA BT-E-DISTRIBUZIONE 0.4kV DA DISMETTERE
- LINEA MT-E-DISTRIBUZIONE 20kV DI CONNESSIONE AEREA
- LINEA MT UTENTE 20kV INTERRATA
- LINEA BT UTENTE 1.5kV DC INTERRATA
- STRING BOX 1500V DC
- RECINZIONE
- CONFINE MATERIALIZZATO
- TRACKER 52 MODULI 0.455kW
- TRACKER 26 MODULI 0.455kW
- TRACKER 13 MODULI 0.455kW
- POZZETTO MT 1.60x1.00x1.00 con chiusino in ghisa carrabile
- POZZETTO BT 1.00x1.00x1.00 con chiusino in ghisa carrabile
- PALO DI SOSTEGNO CON FONDAZIONE IN CLS
- FASCIA DI RISPETTO ELETTRODOTTO AT
- FASCIA DI RISPETTO ELETTRODOTTO MT
- FASCIA DI RISPETTO ELETTRODOTTO BT
- FASCIA DI RISPETTO LINEA DI TELECOMUNICAZIONE
- FASCIA DI RISPETTO ACQUEDOTTO INTERRATO
- STRADE INTERNE AL CAMPO

KEY PLAN Scala 1:5.000

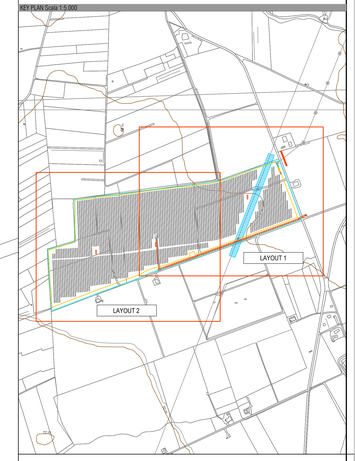

PROPONENTE:
HEPV29 S.R.L.
via Alto Adige, 160/A - 38121 Trento (TN)
hepv29srl@legalmail.it

MANAGEMENT
EHM.Solar
EHM.SOLAR S.r.l.
Via Cassa di Risparmio, 20 39100 Bolzano - Italy
tel. +39 0461 1732769
fax. +39 0461 1732769
info@ehm.solar
C.Fiscale, p.iva e R.I. 03033000211

NOME COMMESSA:
COSTRUZIONE ED ESERCIZIO
IMPIANTO AGROVOLTAICO AVENTE POTENZA NOMINALE PARI A 8.120 kW E POTENZA MODULI PARI A 10.150,14 kWp, CON RELATIVO COLLEGAMENTO ALLA RETE ELETTRICA, SITO IN BRINDISI (BR) AL FG.179 PART.N.77-78-79-125-126-127- IMPIANTO 12

STATO DI AVANZAMENTO COMMESSA:
PROGETTO DEFINITIVO PER AUTORIZZAZIONE UNICA

CODICE COMMESSA:
HE.19.0091

PROGETTAZIONE INGEGNERISTICA
Heliopolis
Galleria Passarella, 1 20122 Milano - Italy
tel. +39 02 37905900
via Alto Adige, 160/A 38121 Trento - Italy
tel. +39 0461 1732769
fax. +39 0461 1732769
www.heliopolis.eu
info@heliopolis.eu
C.Fiscale, p.iva e R.I. Milano 08345510963

PROGETTISTA:
ORDINE DEGLI INGEGNERI DELLA PROV. DI TRENTO
dott. ing. ALBERTO BUZZI
ISCRIZIONE ALBO N° 2435

AMBIENTE IDRAULICA STRUTTURE
Dott. Ing. Orazio Tricarico
Via della Resistenza, 48/B1 - 70125 Bari (BA)
t. +39 080 5210883
info@atechsrl.net - www.atechsrl.net

ATECH SOCIETÀ DI INGEGNERIA & SERVIZI PER L'INGEGNERIA

COLLABORATORE: Girardi pre (nd. Mirko)

STUDI ARCHEOLOGICI
Dott. Ing. Matteo Sorrenti
via Pace, 105 - 70022 Altamura (LE)
t. 080/8-Studio2
info@studioarcheologico.com - www.archeostudio.com

STUDI PEDO-AGRONOMICI
Dott. Agr. Matteo Sorrenti

STUDI GEOLOGICI
Dott.Geol. Michele Valerio

STUDI FAUNISTICI
Dott. Nat. Mario Dinato Pascalaver

RILIEVI TOPOGRAFICI
GEOSECURE Geological & Geophysical Services
Dott. Geol. Giuseppe Di Cuonzo - Dott. Geol. Fabio Di Cuonzo
Via Barcellona, 19 - 86021 Bojano (CB) ZONA OPPORTUNA
t.+ 39 0874/783120 info@geosecure.it

CONSULENZA LEGALE
STUDIO LEGALE PATRUNO
Via Argiro, 33 - 70121 Bari
t.+ +39 080 8693336

OGGETTO:
LAYOUT 1 RILIEVI PLANOALTIMETRICI

SCALA:
1:500

DATA:
APRILE 2021

NOME FILE:
NGC500_RilieviPlanoaltimetrico_01_1.PDF

TAVOLA:
DRI.PL01/1

N. REV:	DATA:	REVISIONE	ELABORATO	VERIFICATO responsabile commessa	VALIDATO direttore tecnico
0	04.2021	Emissione	M.Girardi	A.Albuzzi	N.Zuech

QUESTO DOCUMENTO NON POTRÀ ESSERE COPIATO, RIPRODOTTO O ALTRIMENTI PUBBLICATO IN TUTTO O IN PARTE SENZA IL CONSENSO SCRITTO DI QUESTO STUDIO.(LEGGE 22-4-1941 N.633-ART.2575 E 2576 C.C.)

Firmato digitalmente da: ALBUZZI ALBERTO
Data: 08/11/2021 16:44:03