



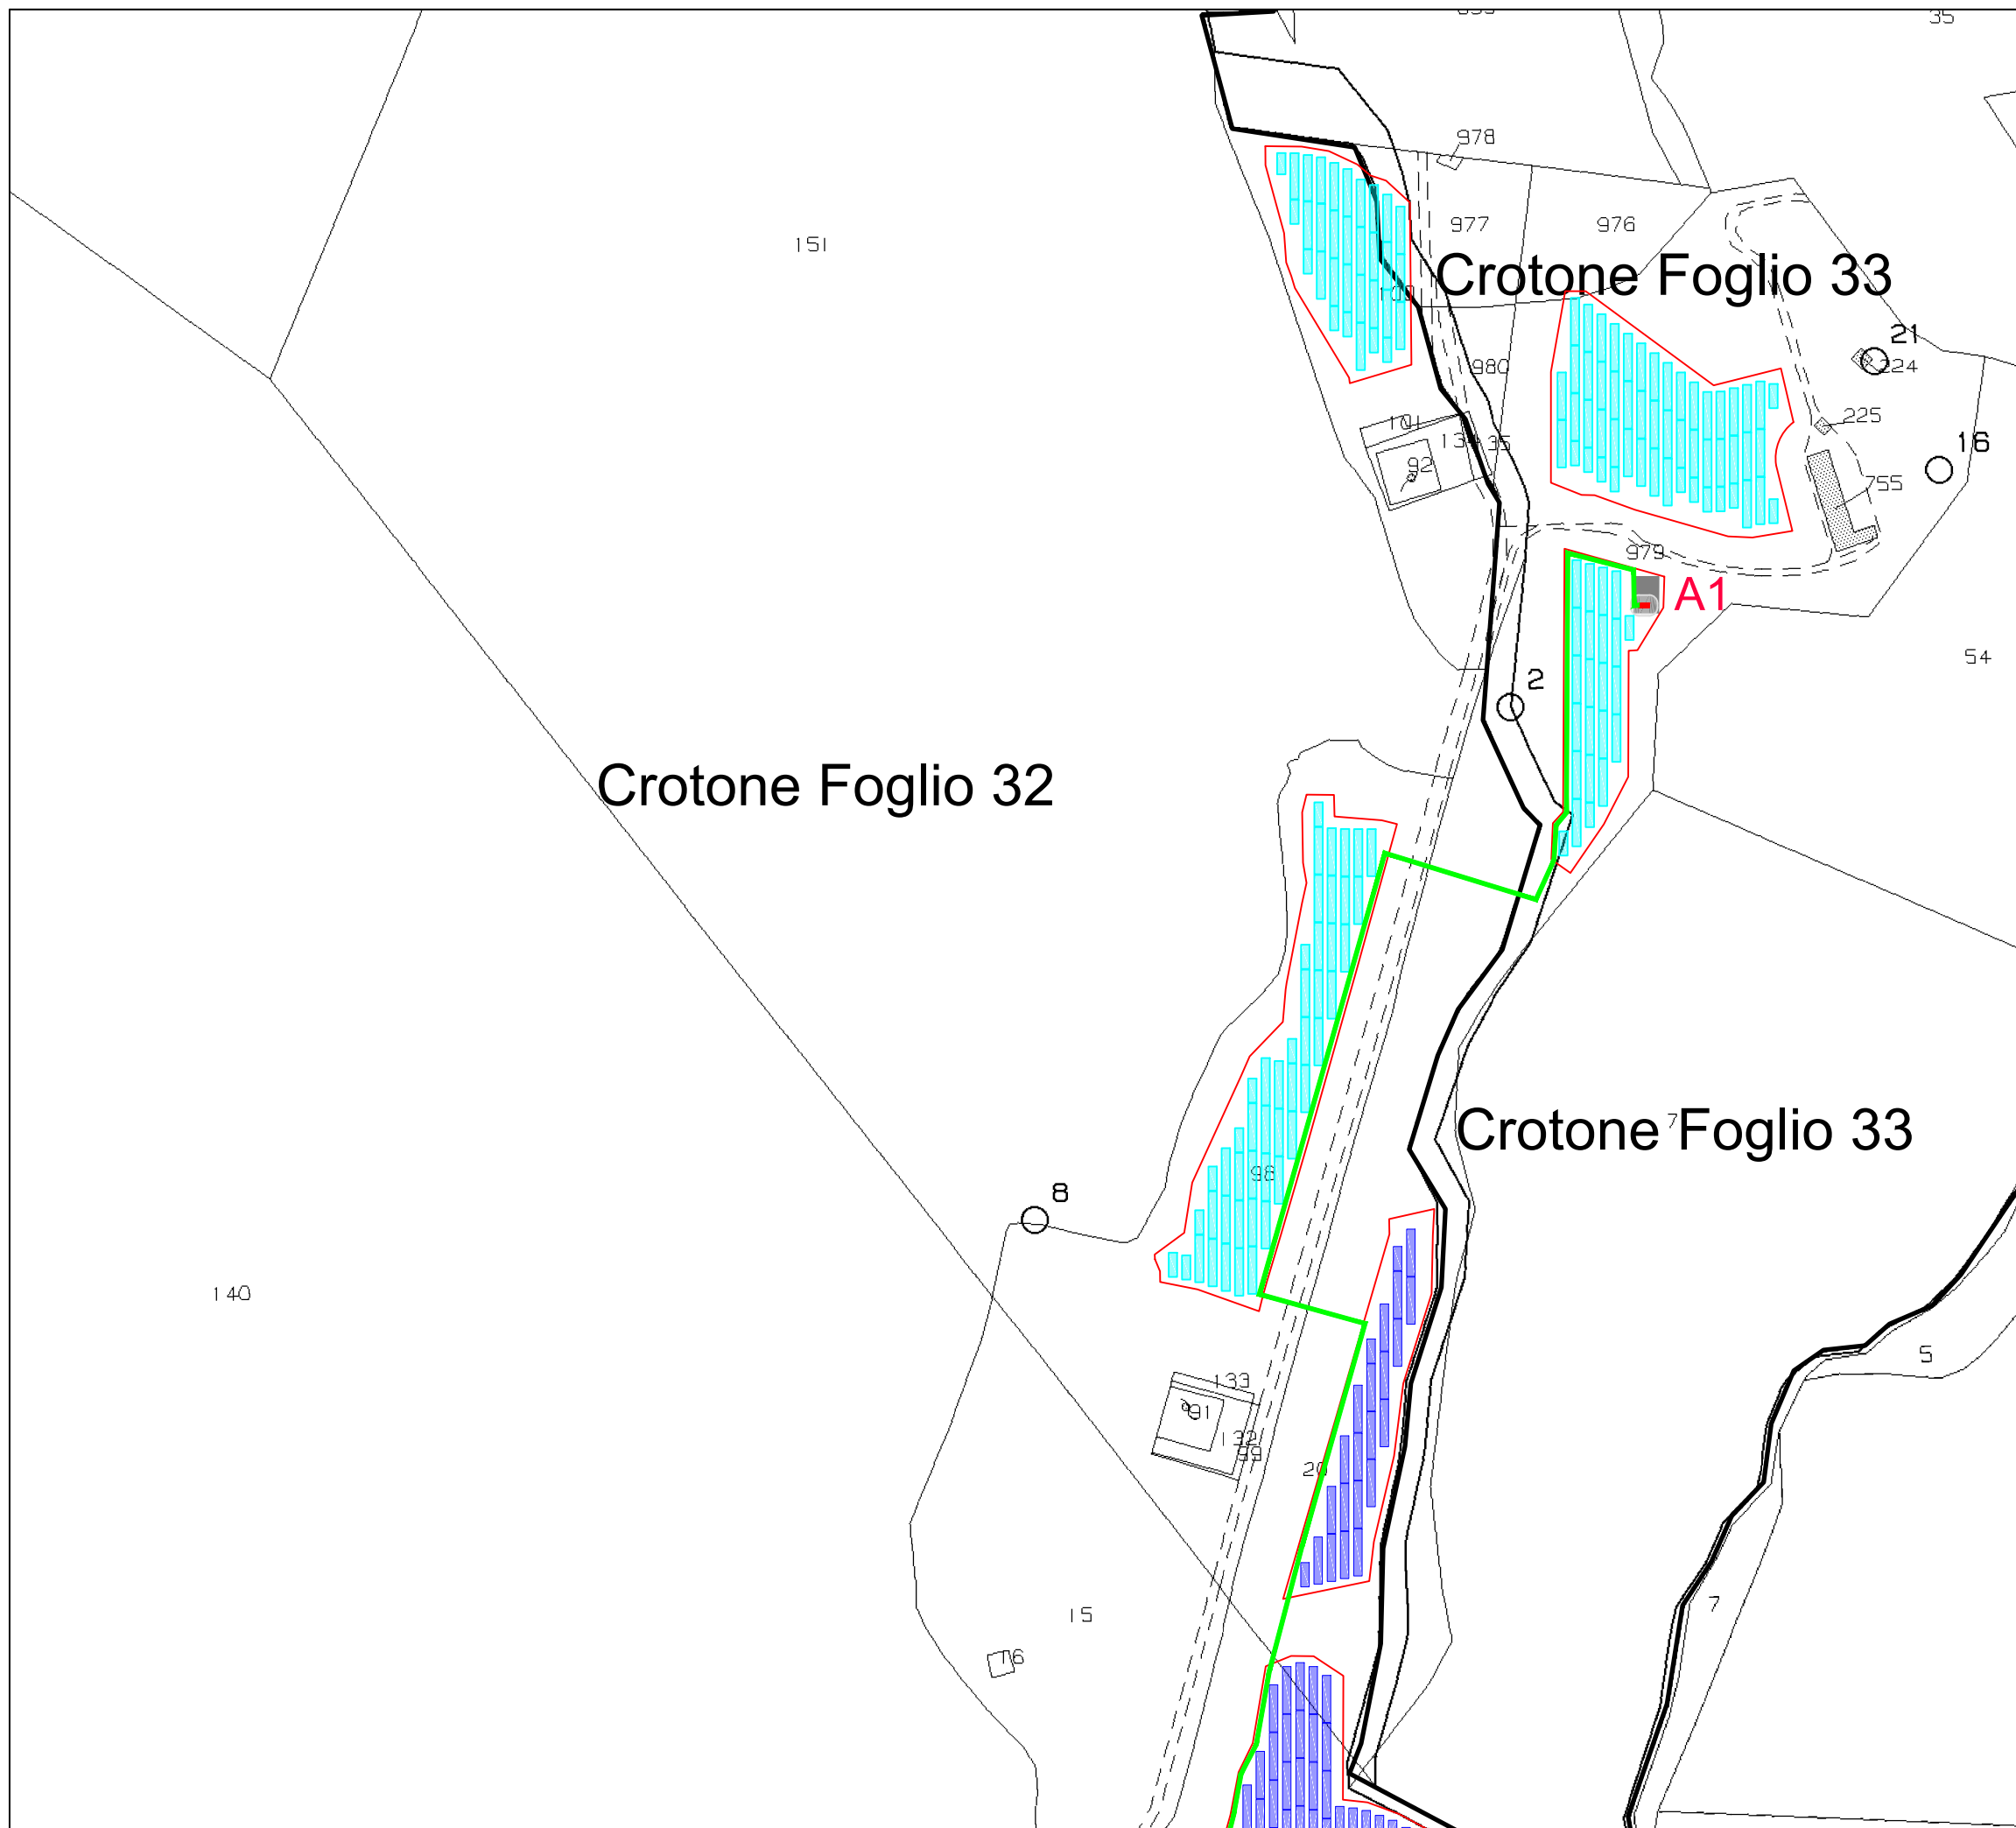

LEGENDA:

- Modulo FV da 610 Wp
n. totale moduli 47.808
- Tracker 2P da 2x24 moduli
n. totale tracker 921
- Tracker 2P da 2x12 moduli
n. totale tracker 150
- Tracker afferenti allo skid A1 - S=4.2 MVA
- Tracker afferenti allo skid A2 - S=4.2 MVA
- Tracker afferenti allo skid A3 - S=4.2 MVA
- Tracker afferenti allo skid B1 - S=4.2 MVA
- Tracker afferenti allo skid B2 - S=4.2 MVA
- Tracker afferenti allo skid B3 - S=4.2 MVA
- Tracker afferenti allo skid B4 - S=4.2 MVA
- Skid e piazzola
- Recinzione
- Cavidotto MT

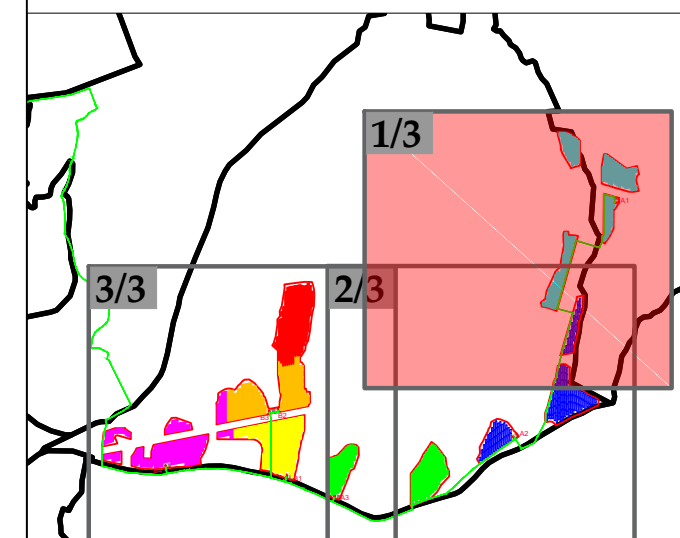

Progetto di realizzazione di un impianto fotovoltaico e opere connesse
nei Comuni di Crotone (KR) e Scandale (KR), denominato San Biagio



Elaborato:
Inquadramento sottocampi

Numero foglio
1/3

IDENTIFICAZIONE ELABORATO


Livello progettazione	Codice elaborato	Data	Scala	REV.
Definitivo	SNBPDOT06-00	24/09/2021	1:4000	00

Società: Genera S.r.l.




Partnered by:



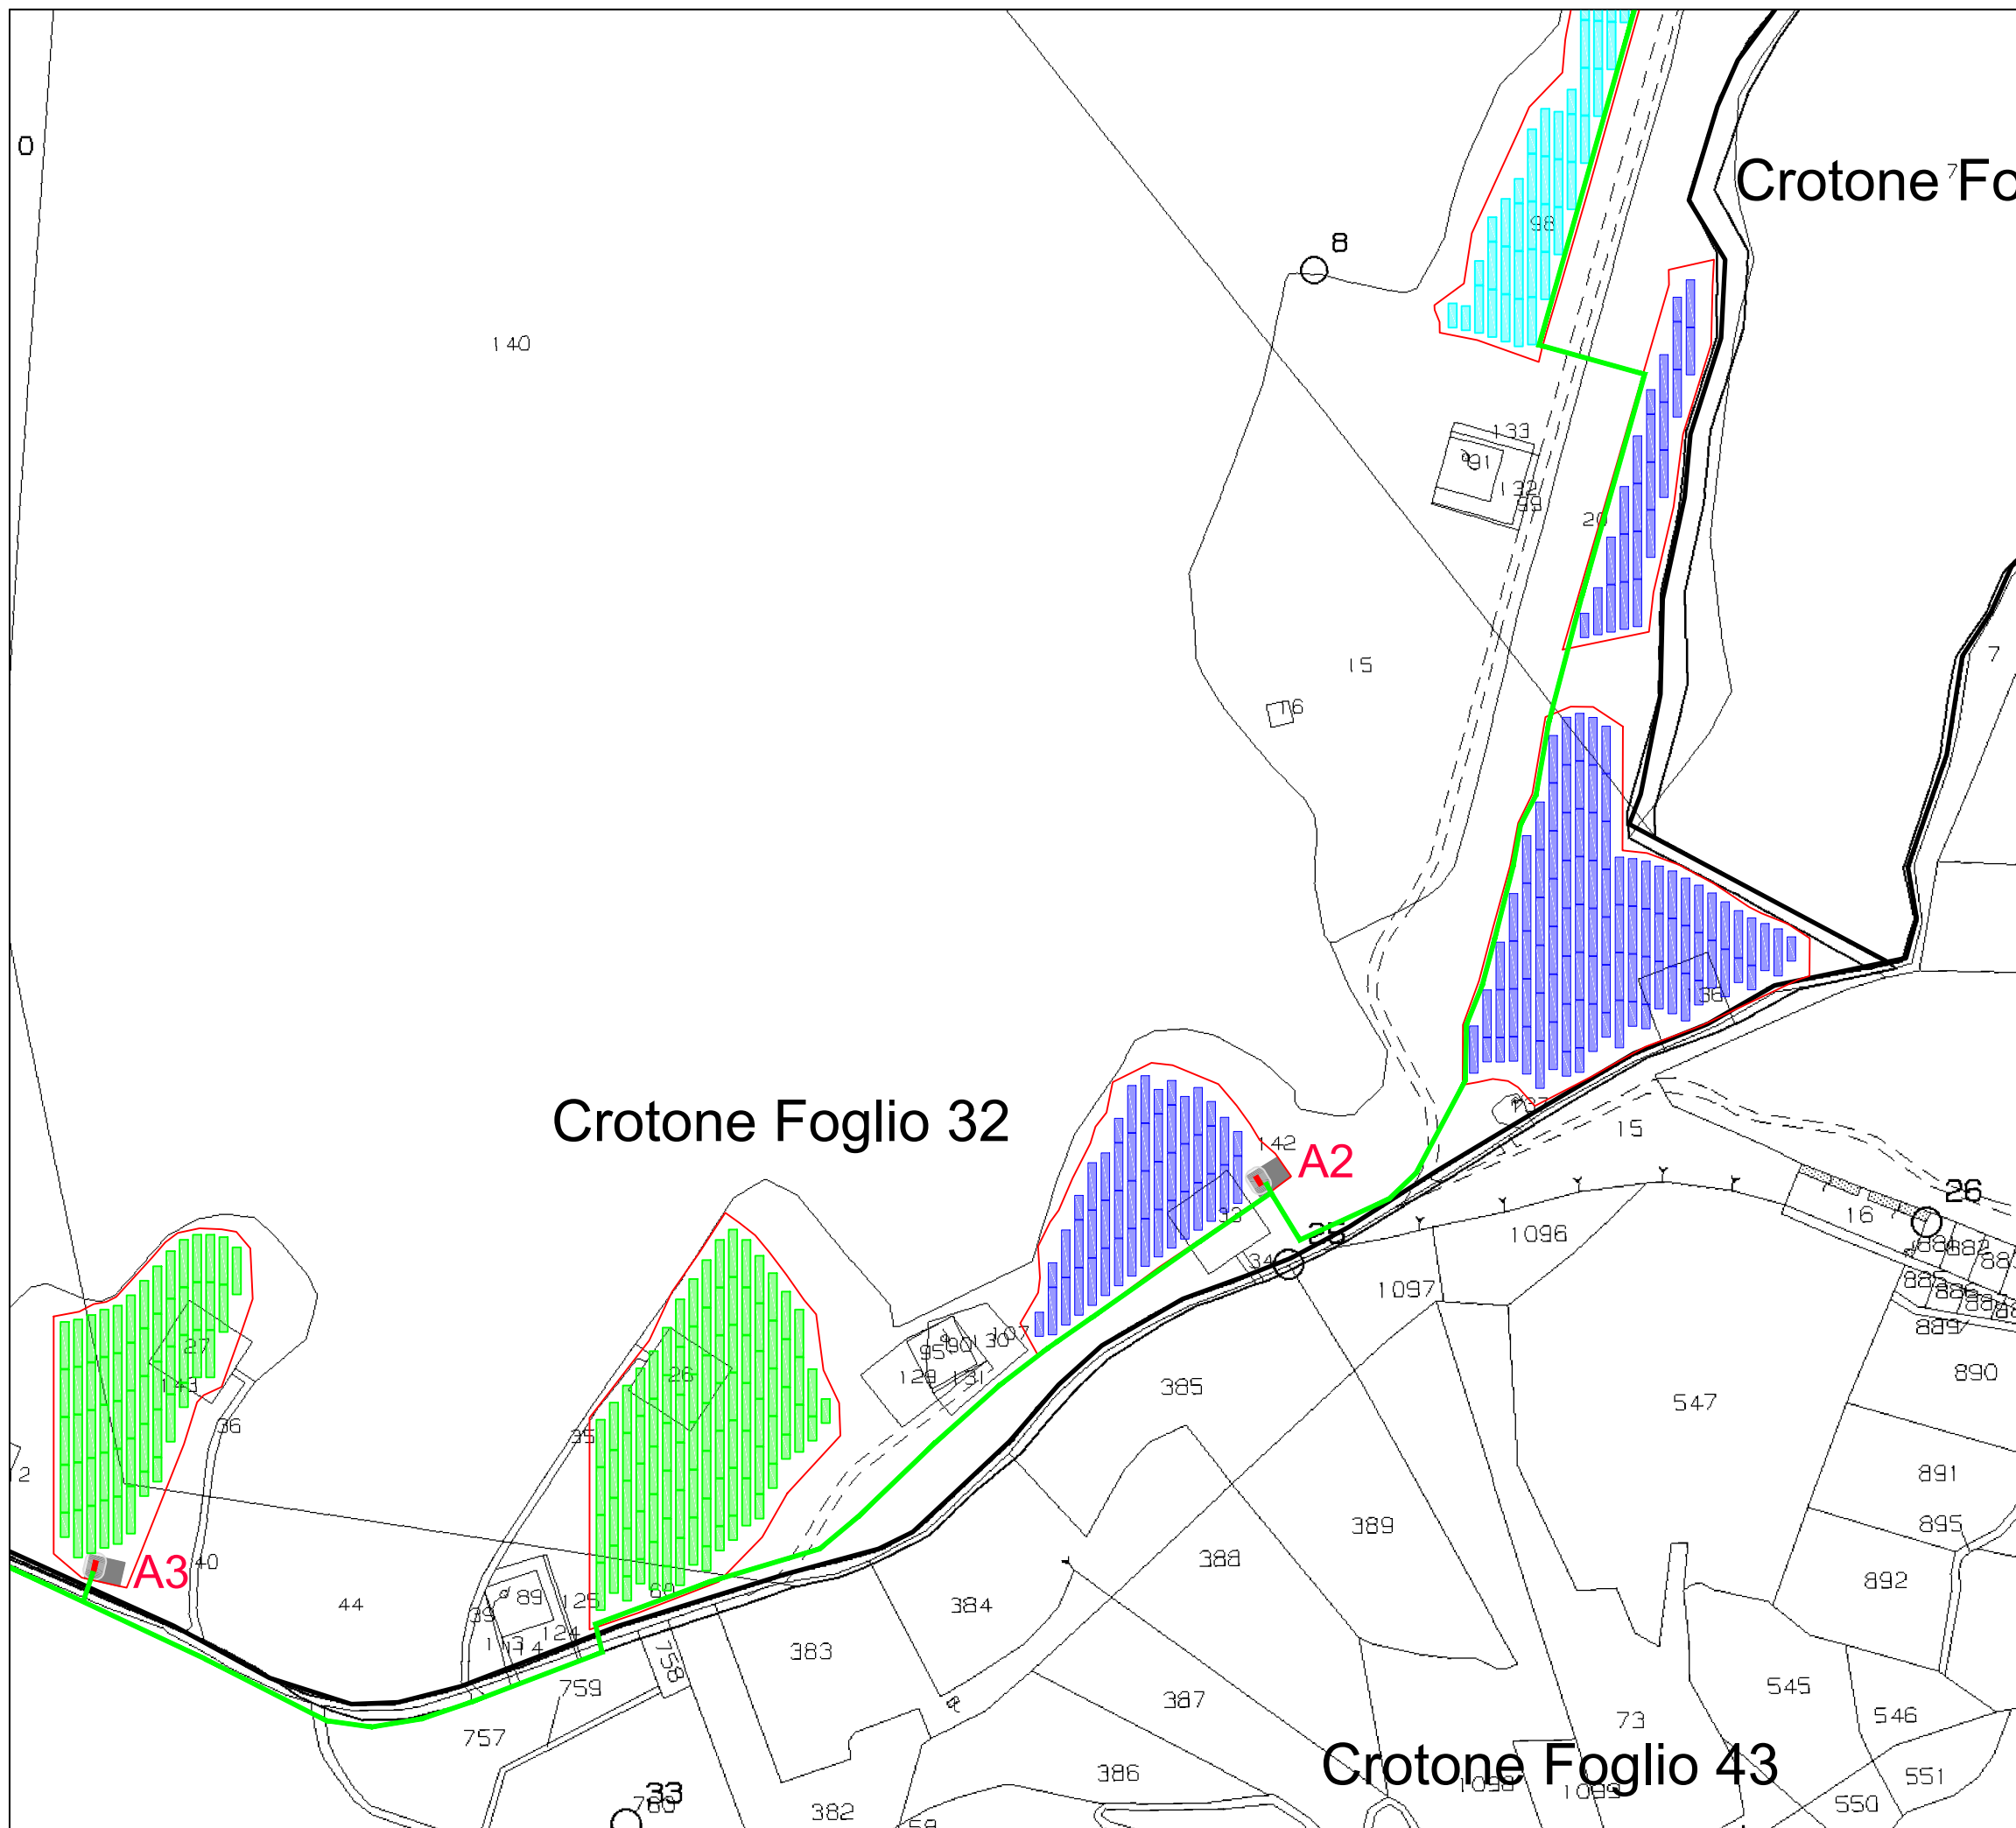

LEGENDA:

- Modulo FV da 610 Wp
n. totale moduli 47.808
- Tracker 2P da 2x24 moduli
n. totale tracker 921
- Tracker 2P da 2x12 moduli
n. totale tracker 150
- Tracker afferenti allo skid A1 - S=4.2 MVA
- Tracker afferenti allo skid A2 - S=4.2 MVA
- Tracker afferenti allo skid A3 - S=4.2 MVA
- Tracker afferenti allo skid B1 - S=4.2 MVA
- Tracker afferenti allo skid B2 - S=4.2 MVA
- Tracker afferenti allo skid B3 - S=4.2 MVA
- Tracker afferenti allo skid B4 - S=4.2 MVA
- Skid e piazzola
- Recinzione
- Cavidotto MT

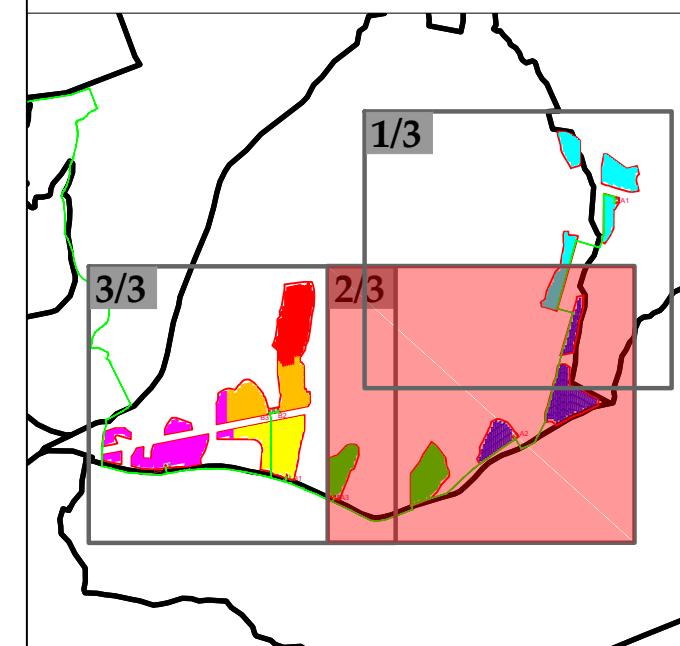

Progetto di realizzazione di un impianto fotovoltaico e opere connesse
nei Comuni di Crotona (KR) e Scandale (KR), denominato San Biagio



Elaborato:
Inquadramento sottocampi

Numero foglio
2/3


IDENTIFICAZIONE ELABORATO				
Livello progettazione	Codice elaborato	Data	Scala	REV.
Definitivo	SNBPD0706-00	24/09/2021	1:4000	00

Società: Genera S.r.l.




Partnered by:



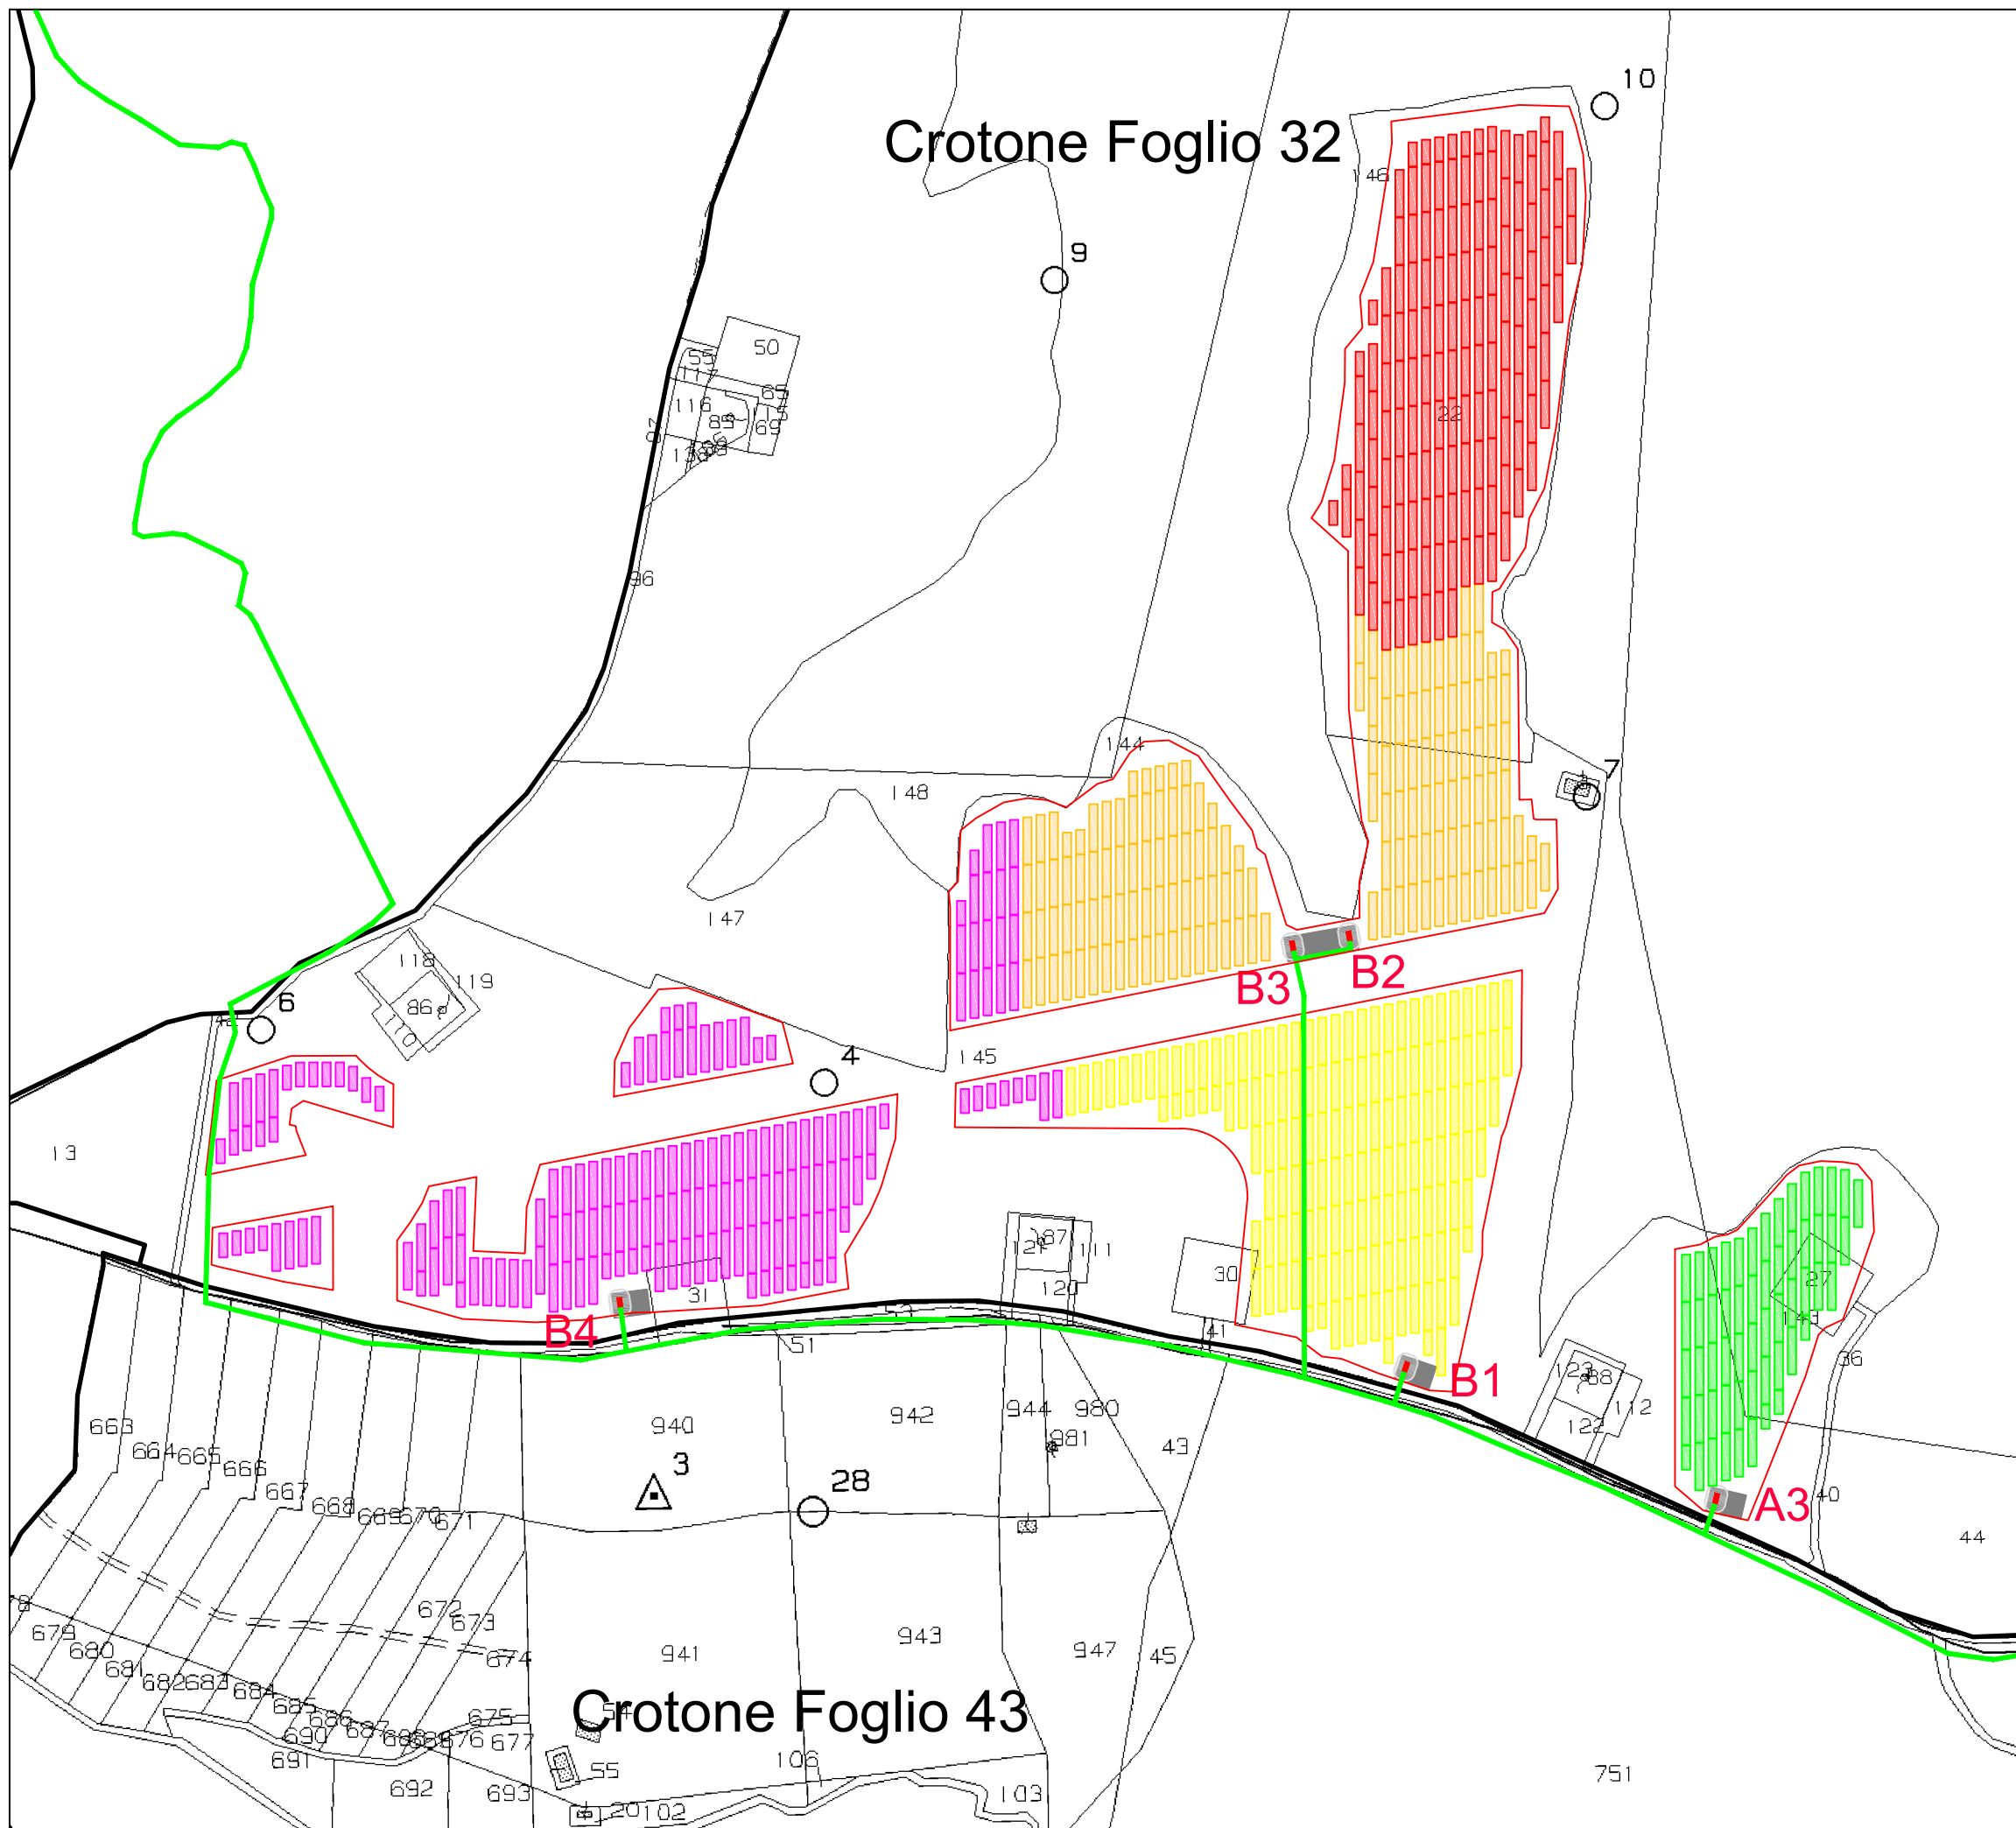

LEGENDA:

- Modulo FV da 610 Wp
n. totale moduli 47.808
- Tracker 2P da 2x24 moduli
n. totale tracker 921
- Tracker 2P da 2x12 moduli
n. totale tracker 150
- Tracker afferenti allo skid A1 - S=4.2 MVA
- Tracker afferenti allo skid A2 - S=4.2 MVA
- Tracker afferenti allo skid A3 - S=4.2 MVA
- Tracker afferenti allo skid B1 - S=4.2 MVA
- Tracker afferenti allo skid B2 - S=4.2 MVA
- Tracker afferenti allo skid B3 - S=4.2 MVA
- Tracker afferenti allo skid B4 - S=4.2 MVA
- Skid e piazzola
- Recinzione
- Cavidotto MT

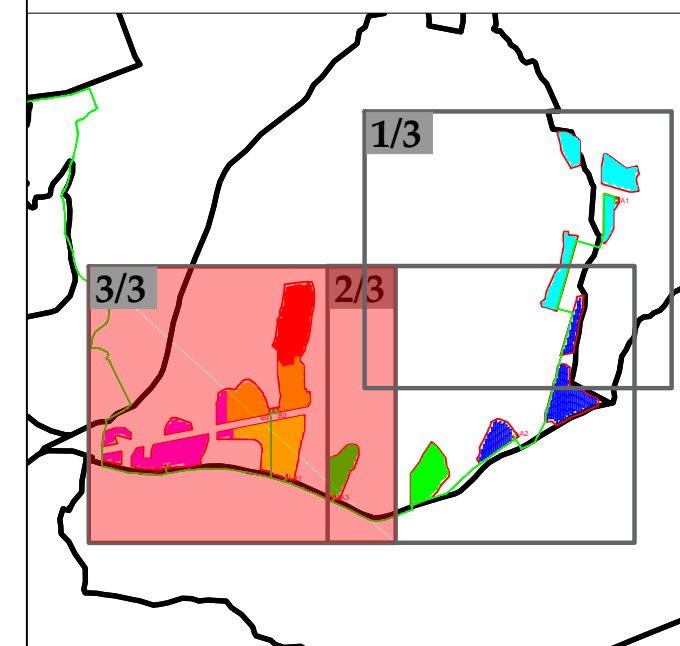

Progetto di realizzazione di un impianto fotovoltaico e opere connesse
nei Comuni di Crotone (KR) e Scandale (KR), denominato San Biagio



Elaborato: Inquadramento sottocampi
Numero foglio 3/3

IDENTIFICAZIONE ELABORATO				
Livello progettazione	Codice elaborato	Data	Scala	REV.
Definitivo	SNBPD06-00	24/09/2021	1:4000	00

Società: Genera S.r.l.



Partnered by:

