
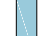
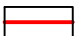







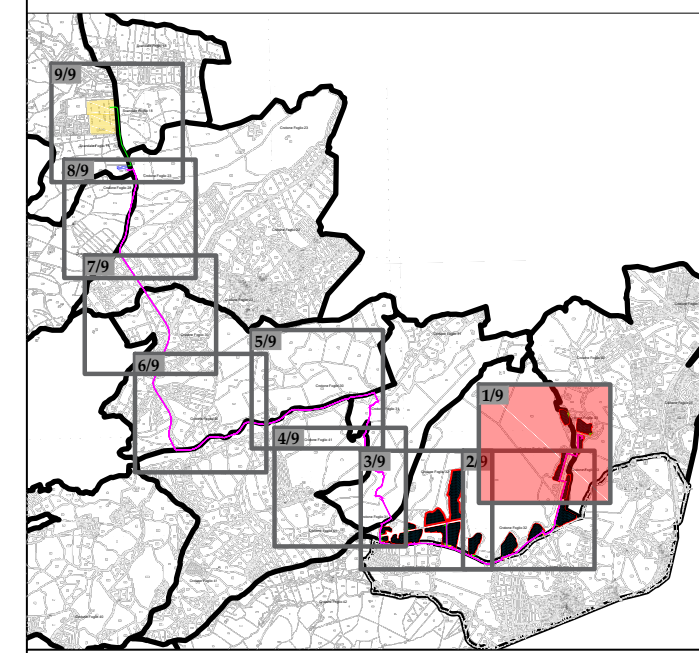


LEGENDA:

-  Tracker da 2*12 moduli FV
-  Tracker da 2*24 moduli FV
-  Recinzione
-  SE Terna 380/150 kV "Scandale"
-  Sottostazione elettrica utente 150/30 kV
-  Cavidotto AT 150 kV
-  Cavidotto MT 30 kV
-  Skid e piazzola
-  Servitù di accesso al sito
-  Cancello di accesso

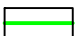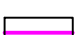

Progetto di realizzazione di un impianto fotovoltaico e opere connesse nei Comuni di Crotone (KR) e Scandale (KR), denominato San Biagio




Elaborato: Inquadramento catastale Numero foglio 1/9







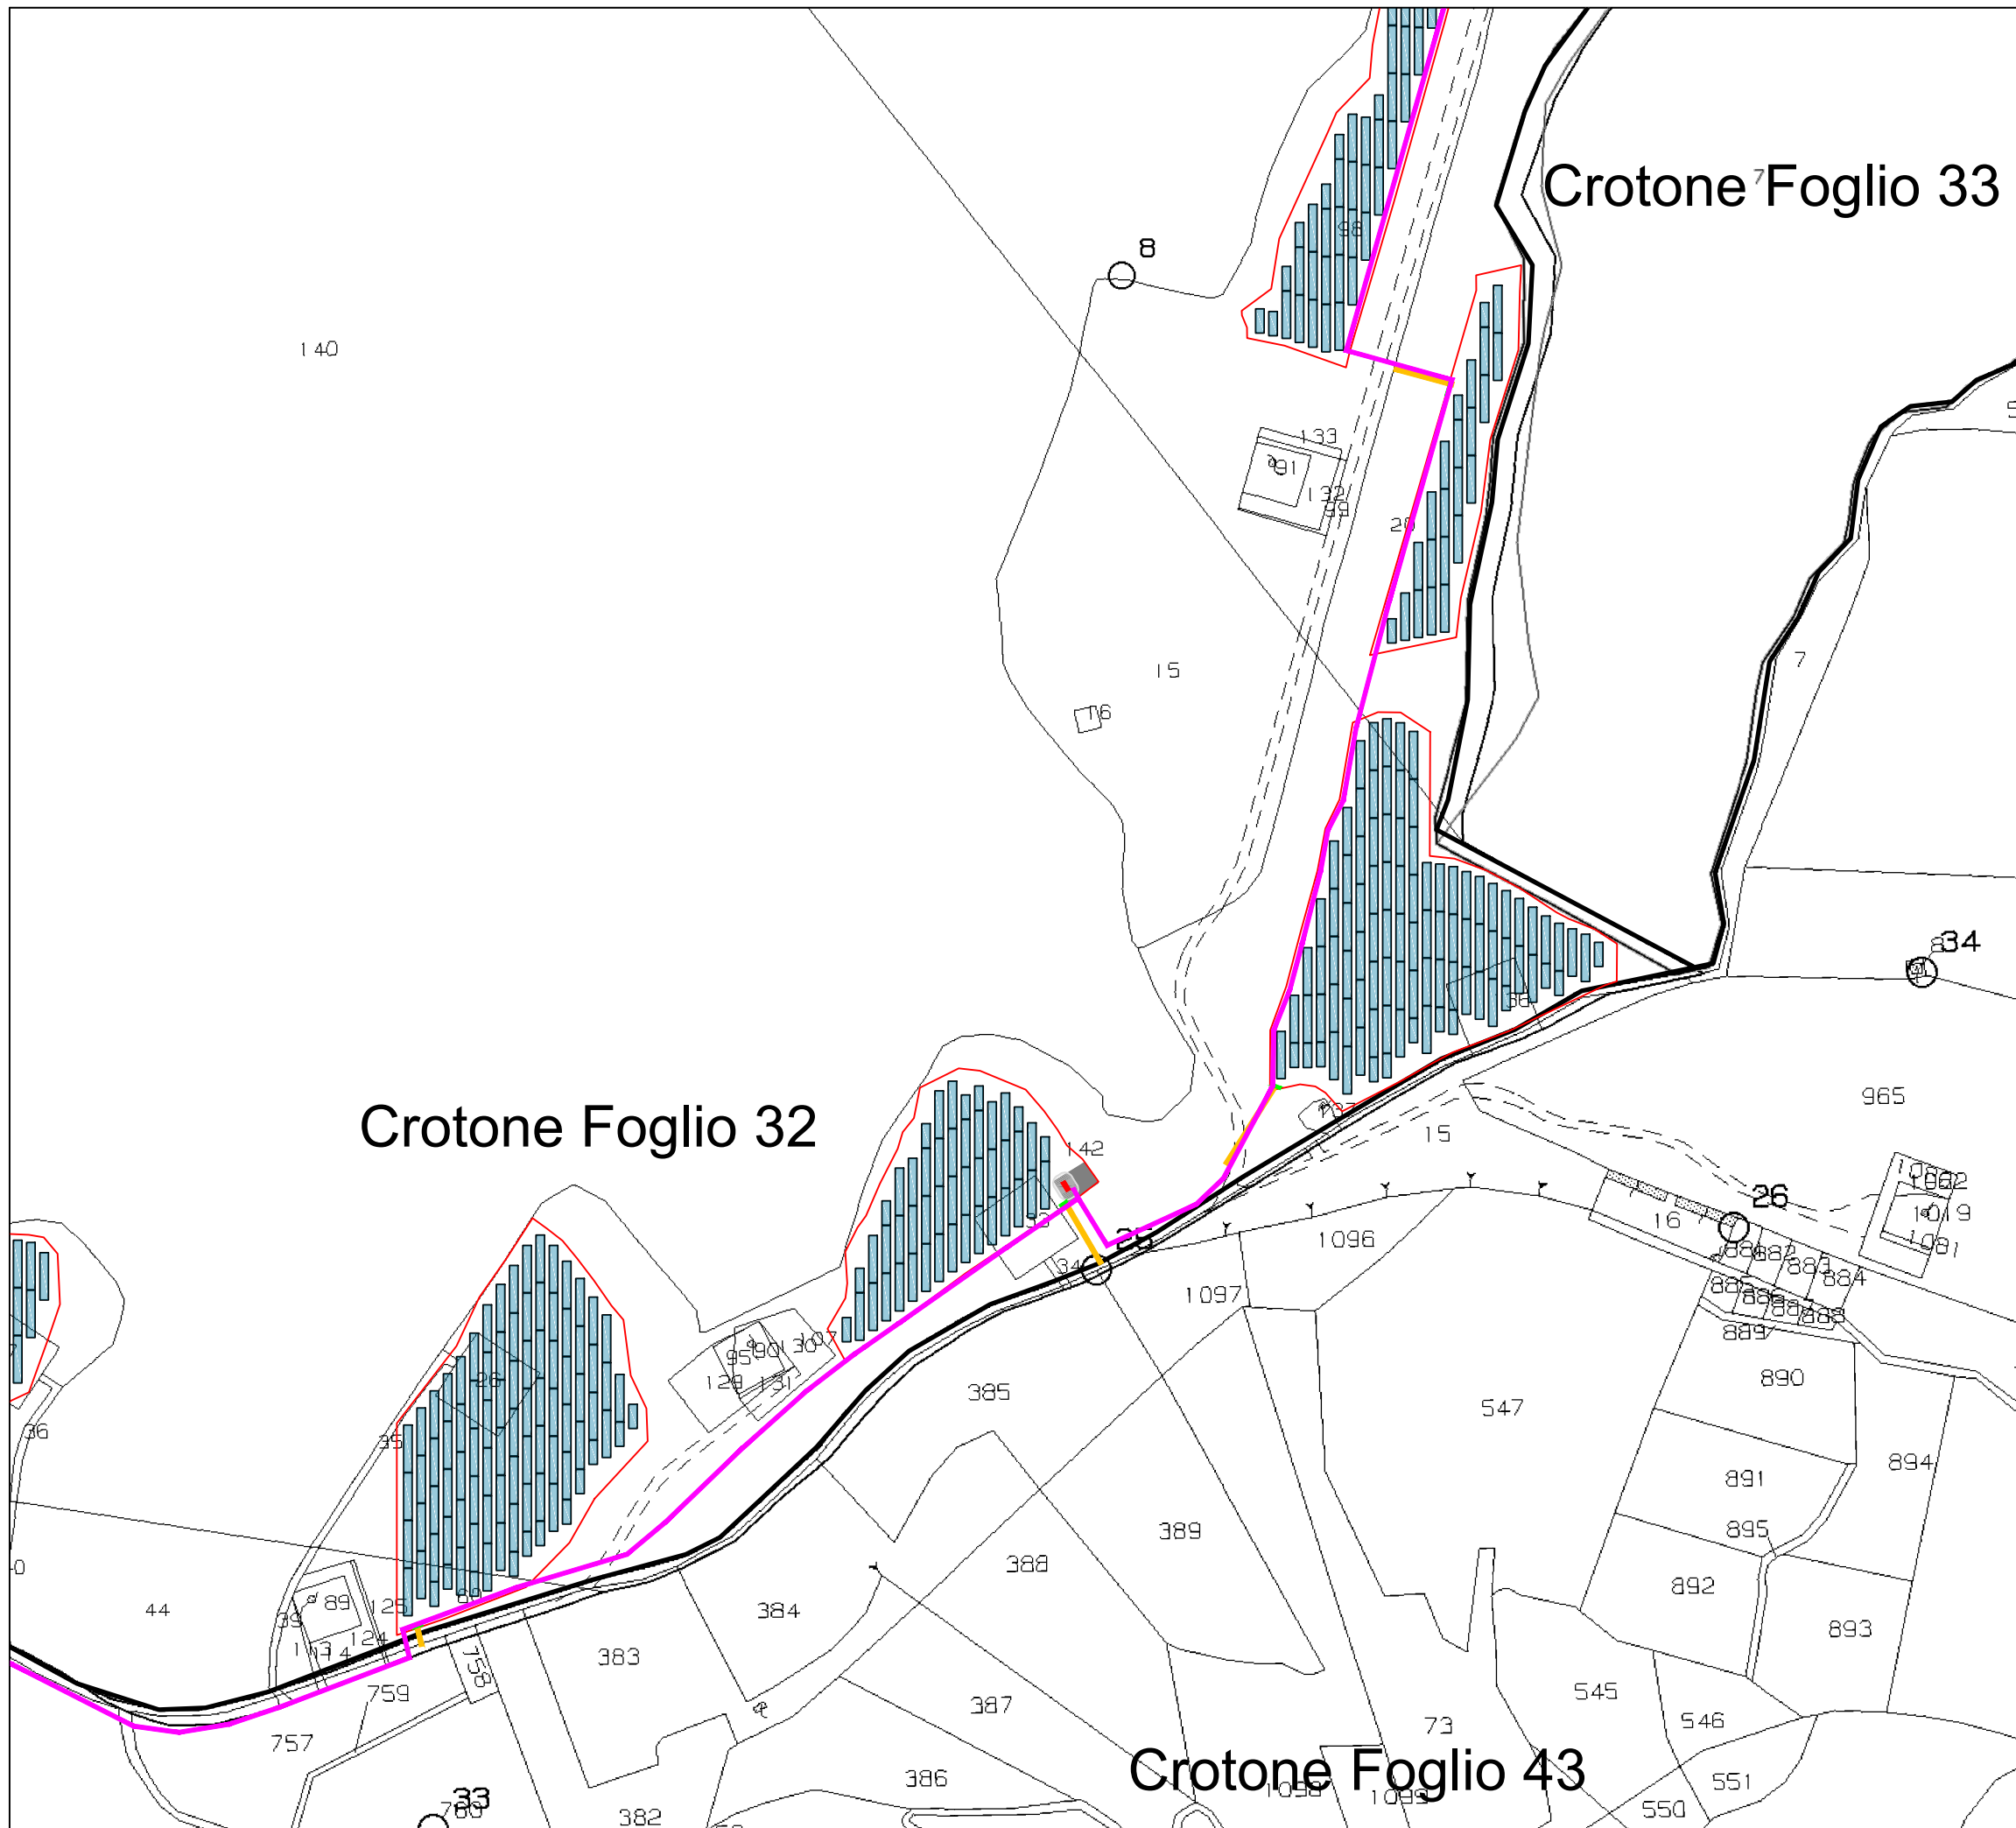



IDENTIFICAZIONE ELABORATO				
Livello progettazione	Codice elaborato	Data	Scala	REV.
Definitivo	SNBPDOT03-00	28/09/2021	1:4000	00


Società: Genera S.r.l.



LEGENDA:

-  Tracker da 2*12 moduli FV
-  Tracker da 2*24 moduli FV
-  Recinzione
-  SE Terna 380/150 kV "Scandale"
-  Sottostazione elettrica utente 150/30 kV
-  Cavidotto AT 150 kV
-  Cavidotto MT 30 kV
-  Skid e piazzola
-  Servitù di accesso al sito
-  Cancelli di accesso

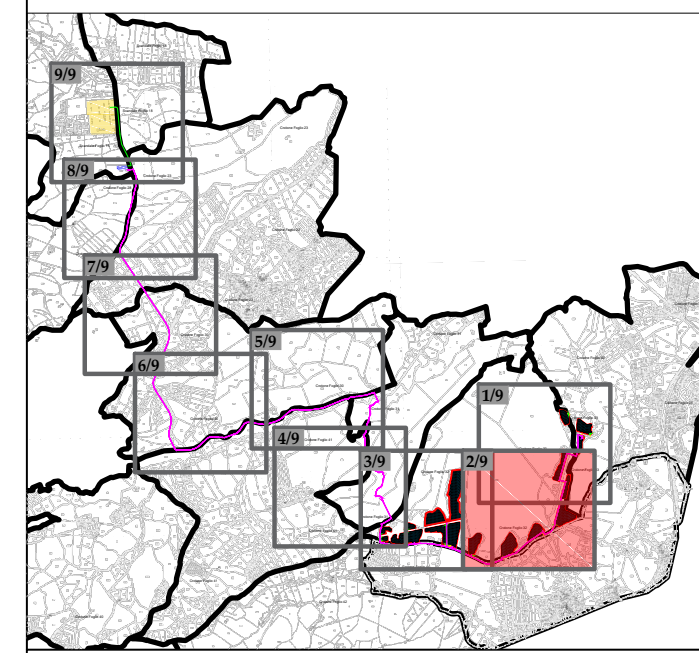


Progetto di realizzazione di un impianto fotovoltaico e opere connesse nei Comuni di Crotona (KR) e Scandale (KR), denominato San Biagio







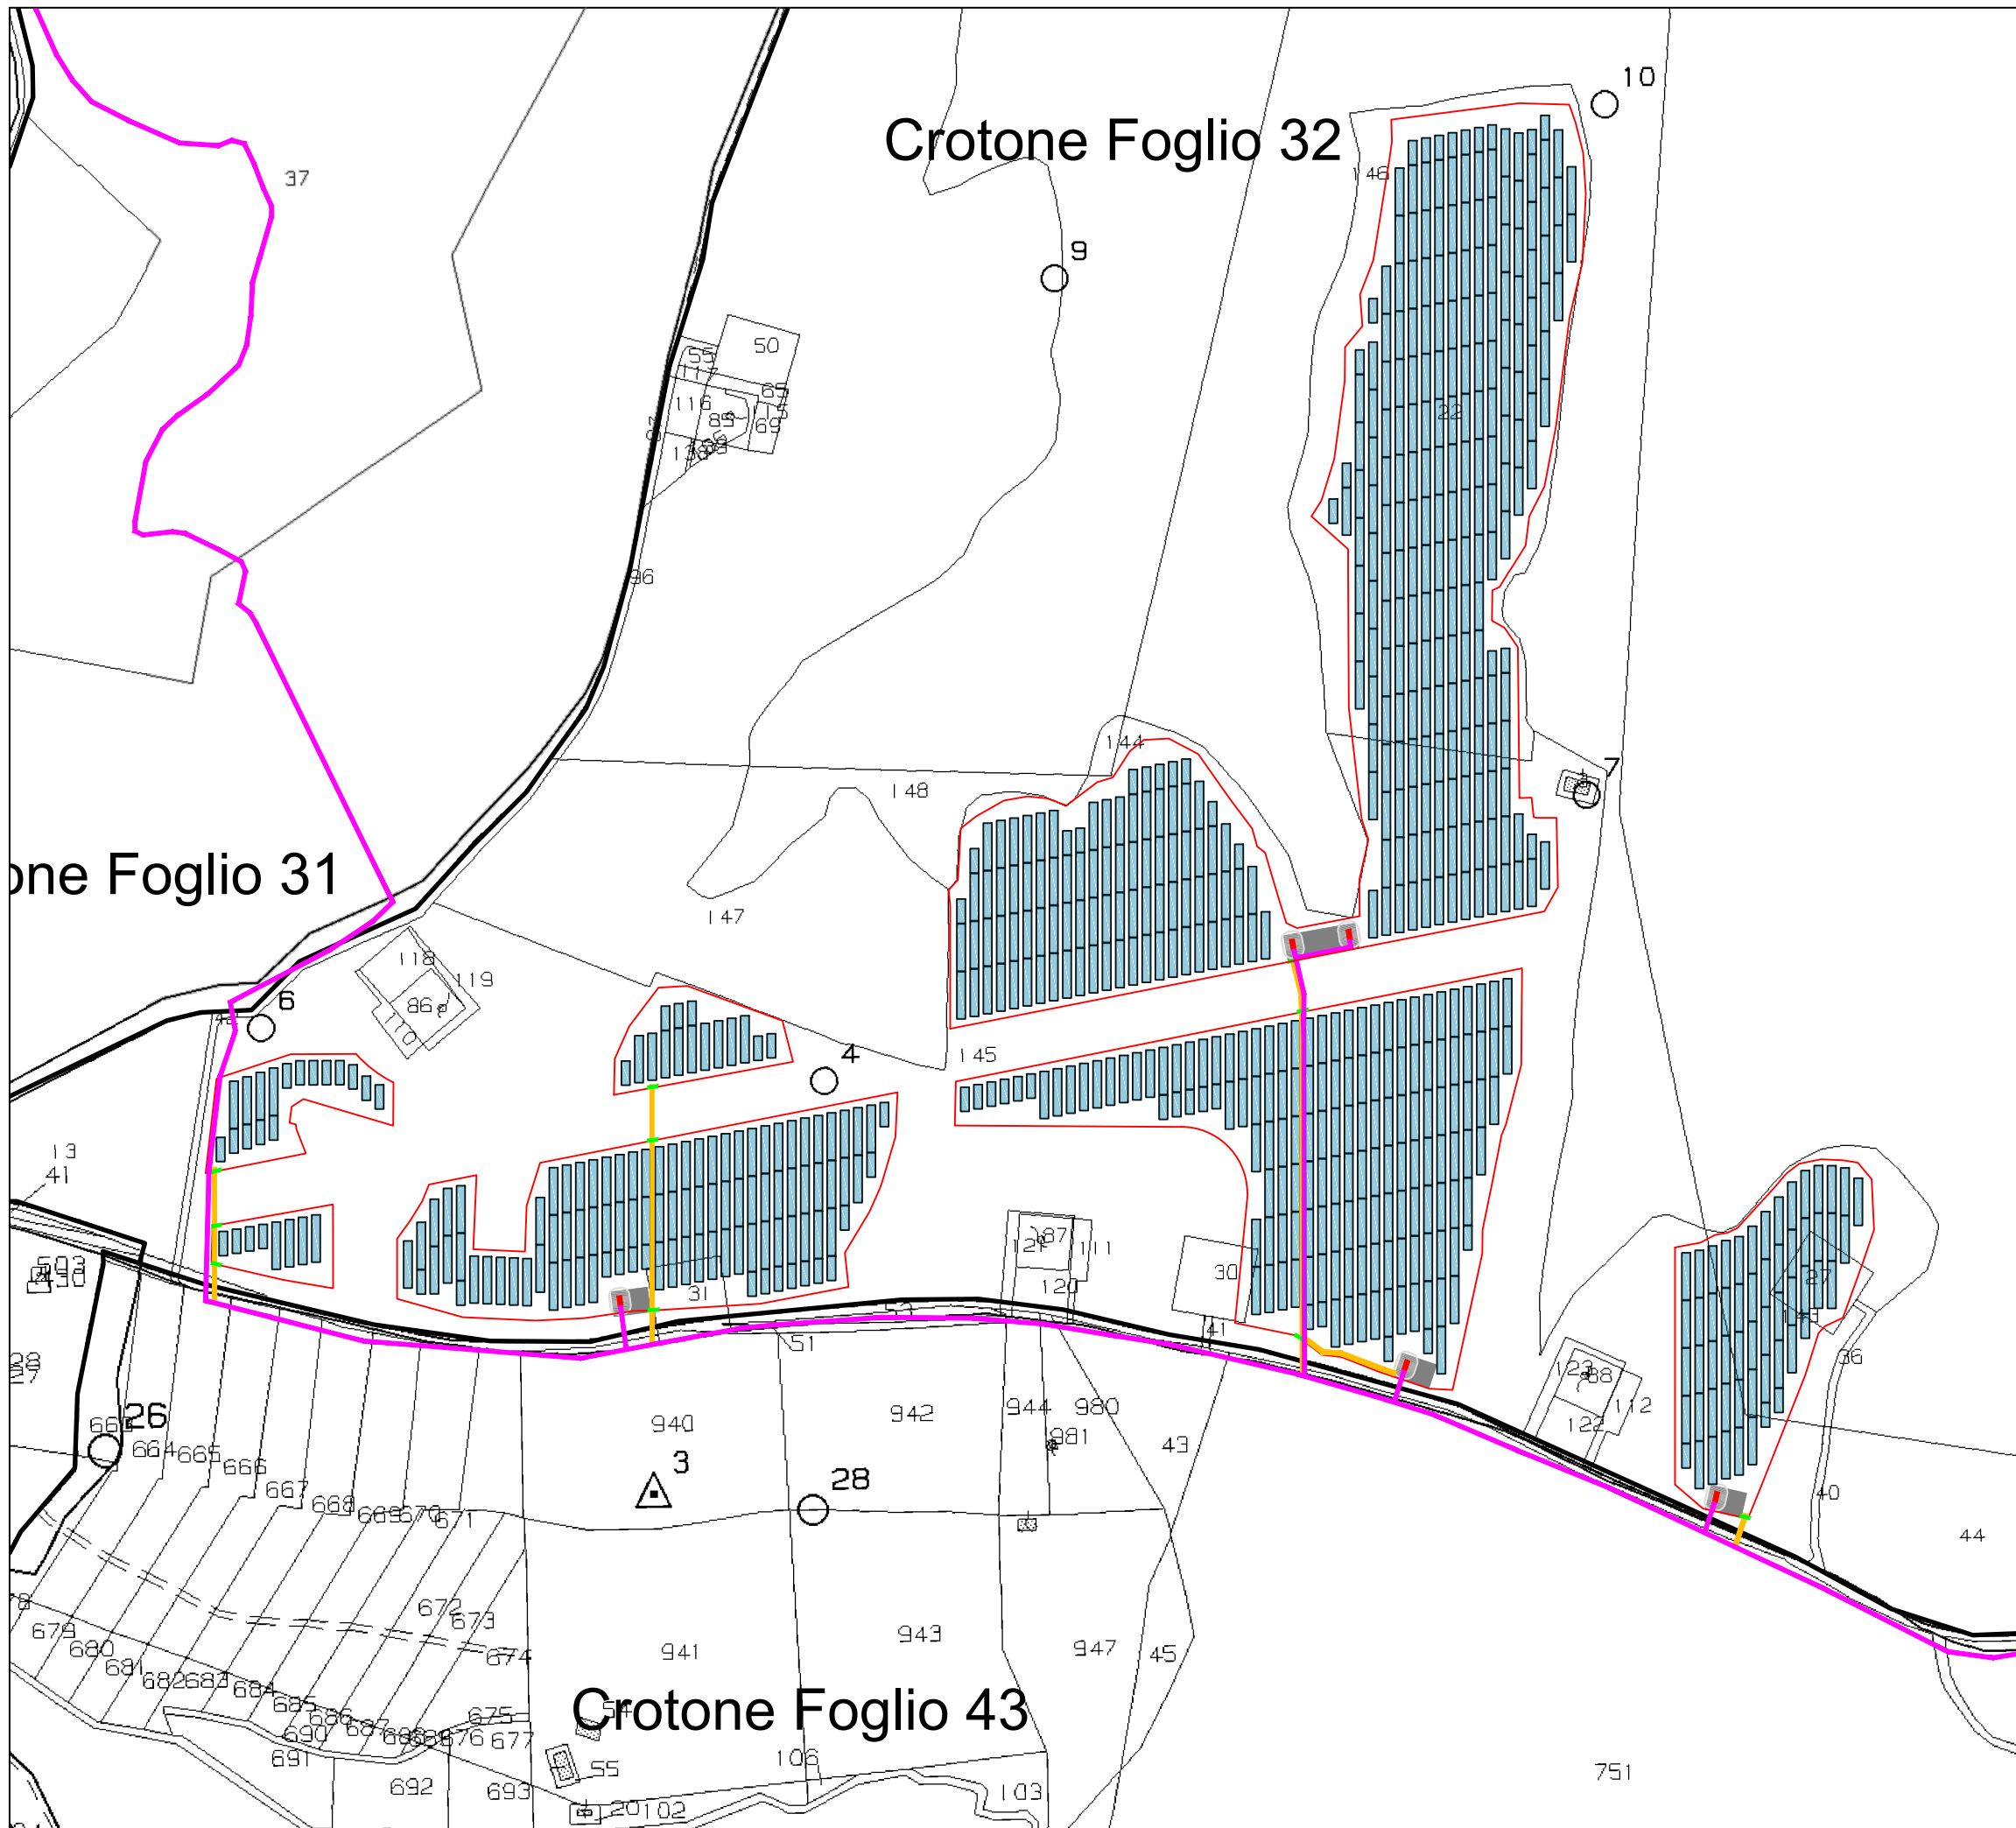






Elaborato: Inquadramento catastale Numero foglio 2/9

IDENTIFICAZIONE ELABORATO				
Livello progettazione	Codice elaborato	Data	Scala	REV.
Definitivo	SNBFDOT03-00	28/09/2021	1:4000	00



LEGENDA:

-  Tracker da 2*12 moduli FV
-  Tracker da 2*24 moduli FV
-  Recinzione
-  SE Terna 380/150 kV "Scandale"
-  Sottostazione elettrica utente 150/30 kV
-  Cavidotto AT 150 kV
-  Cavidotto MT 30 kV
-  Skid e piazzola
-  Servitù di accesso al sito
-  Cancelli di accesso

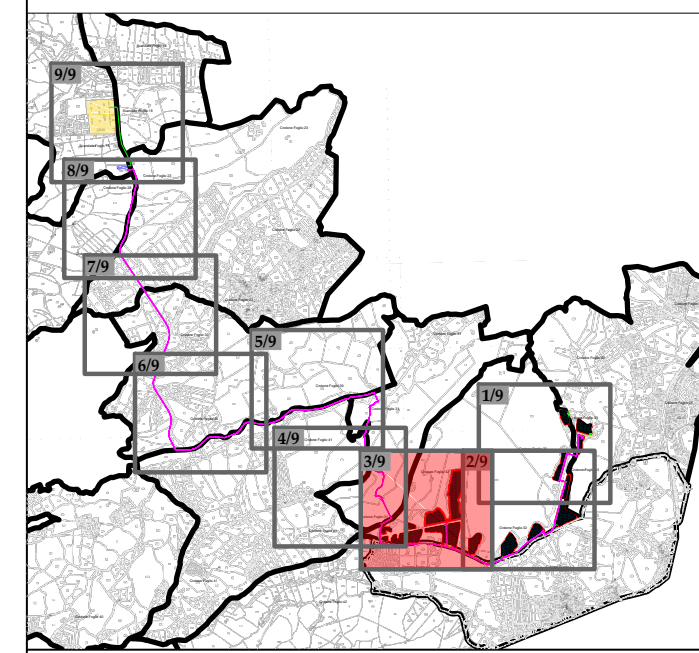

Progetto di realizzazione di un impianto fotovoltaico e opere connesse nei Comuni di Crotona (KR) e Scandale (KR), denominato San Biagio



Elaborato: Inquadramento catastale Numero foglio 3/9


IDENTIFICAZIONE ELABORATO				
Livello progettazione	Codice elaborato	Data	Scala	REV.
Definitivo	SNBPD03-00	28/09/2021	1:4000	00

Società: Genera S.r.l.







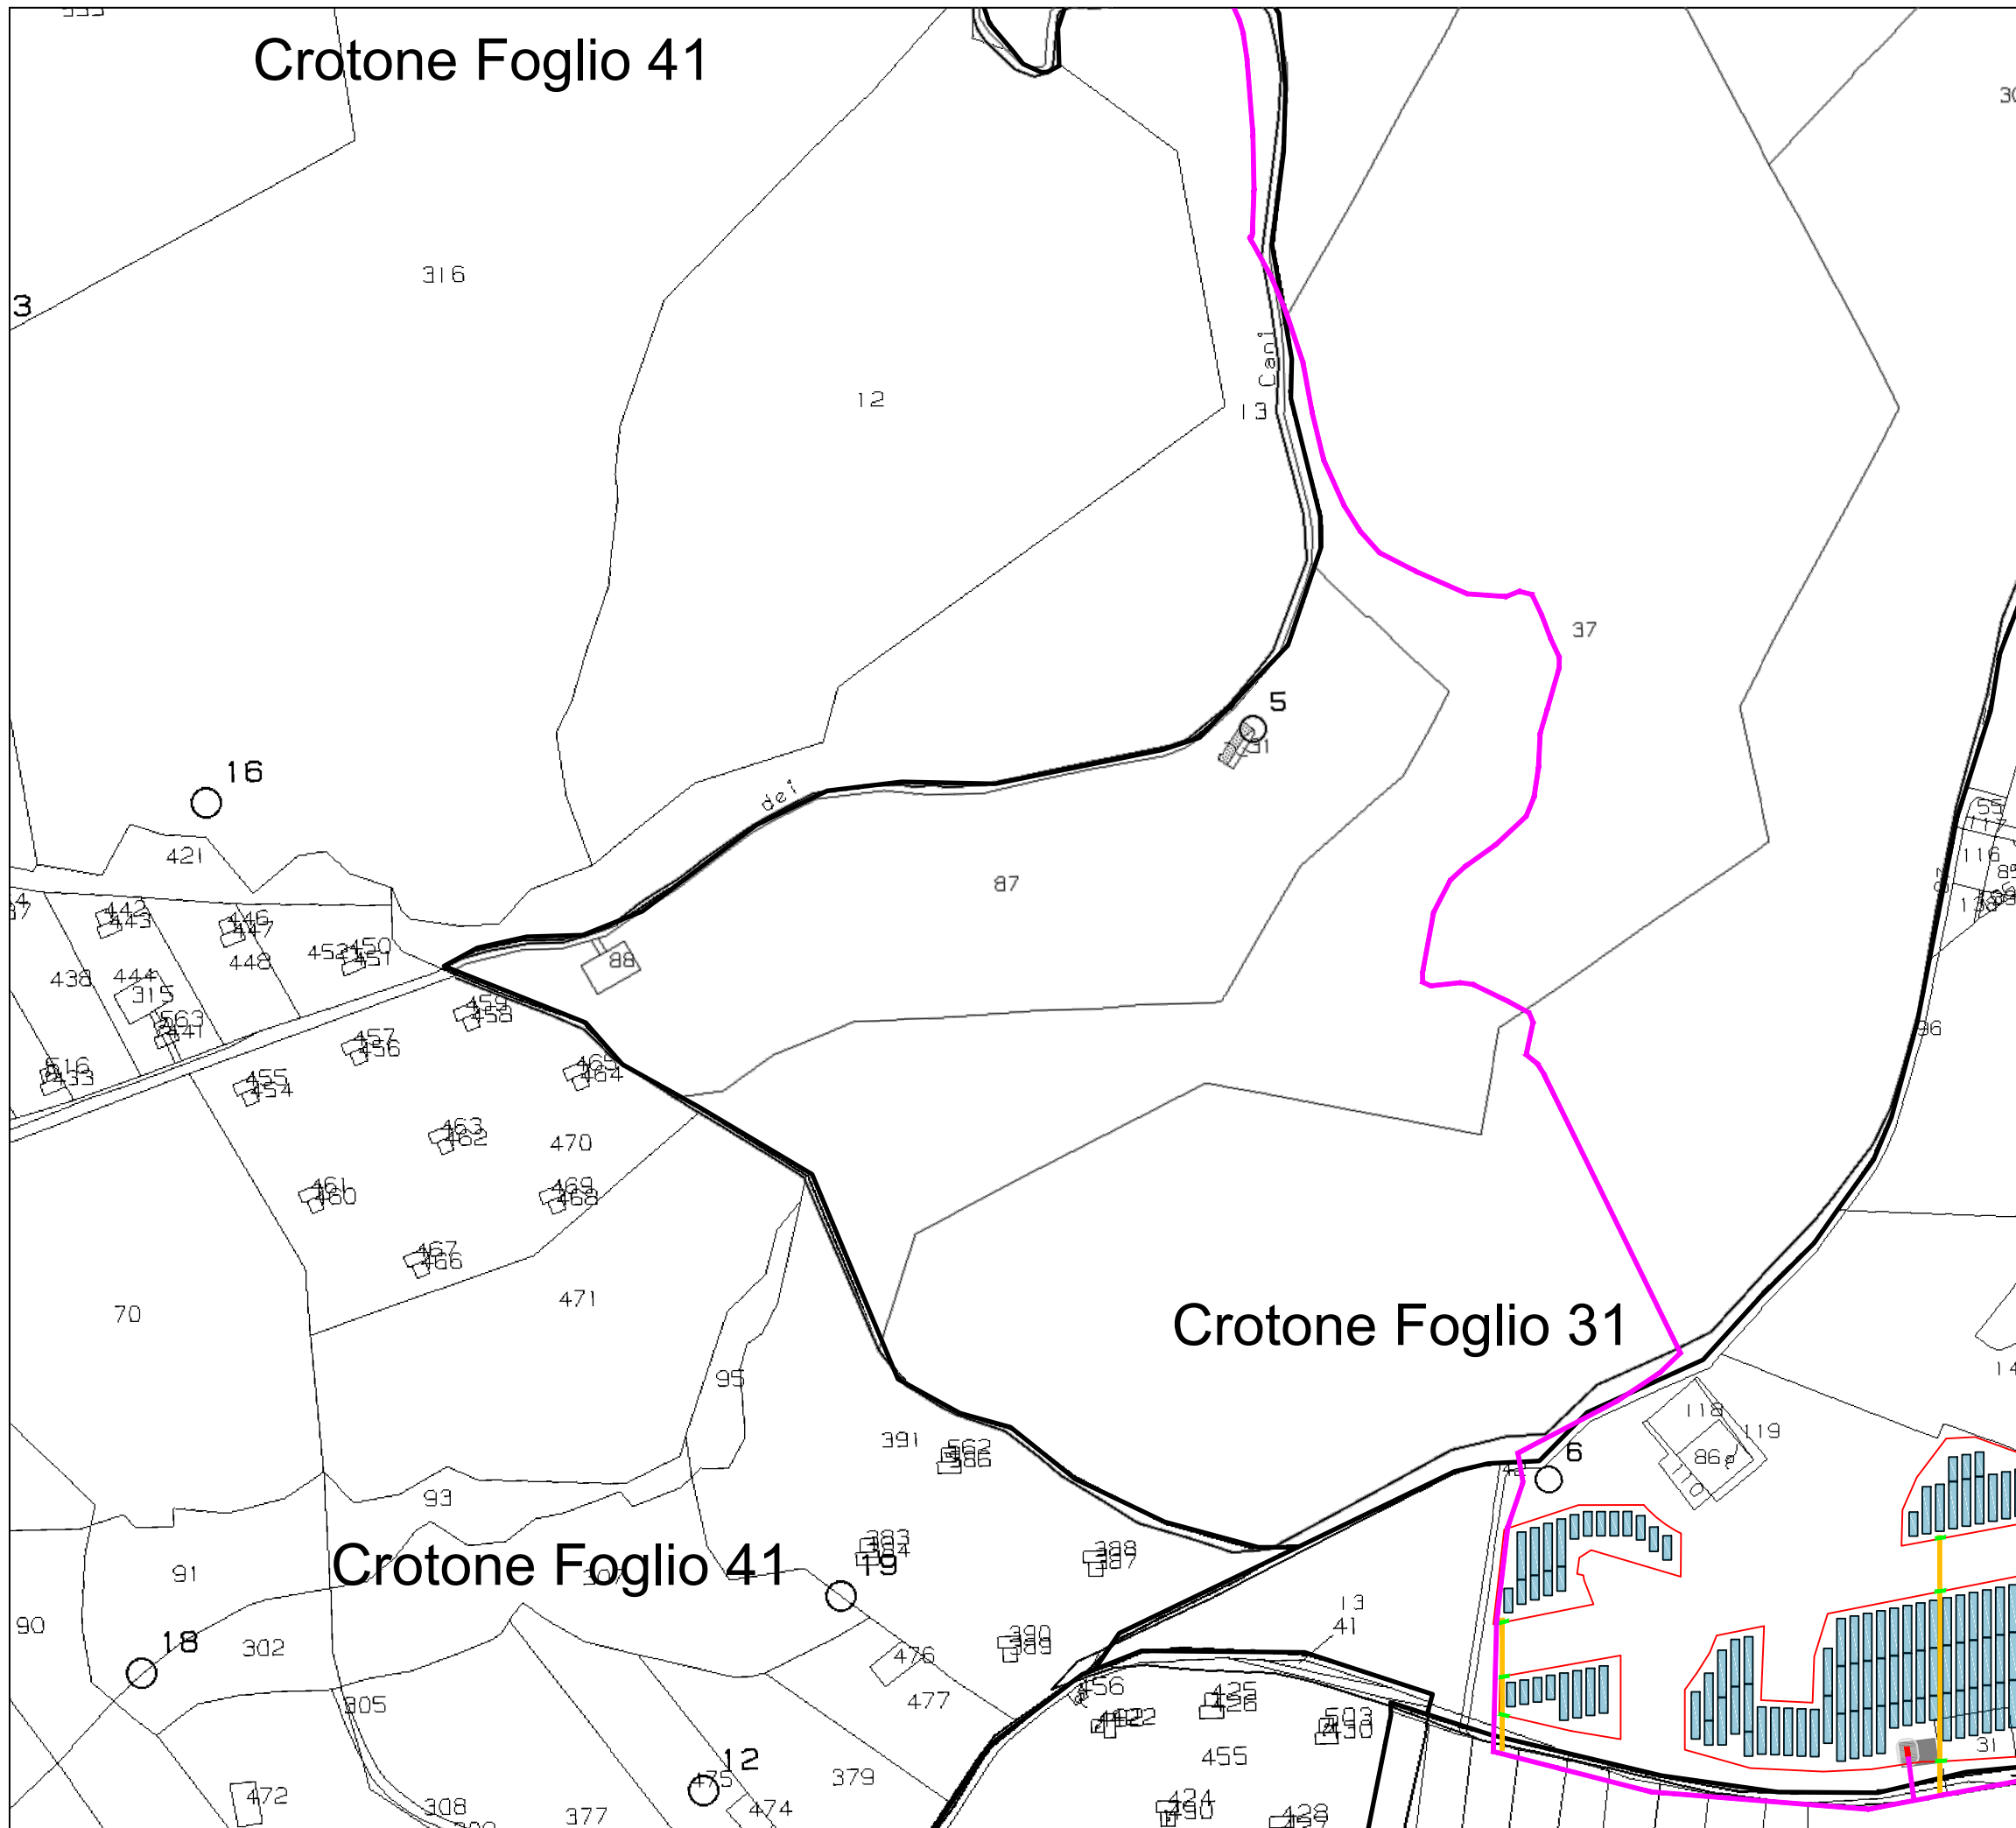






Partnered by: 

Crotone Foglio 41



LEGENDA:

-  Tracker da 2*12 moduli FV
-  Tracker da 2*24 moduli FV
-  Recinzione
-  SE Terna 380/150 kV "Scandale"
-  Sottostazione elettrica utente 150/30 kV
-  Cavidotto AT 150 kV
-  Cavidotto MT 30 kV
-  Skid e piazzola
-  Servitù di accesso al sito
-  Cancello di accesso

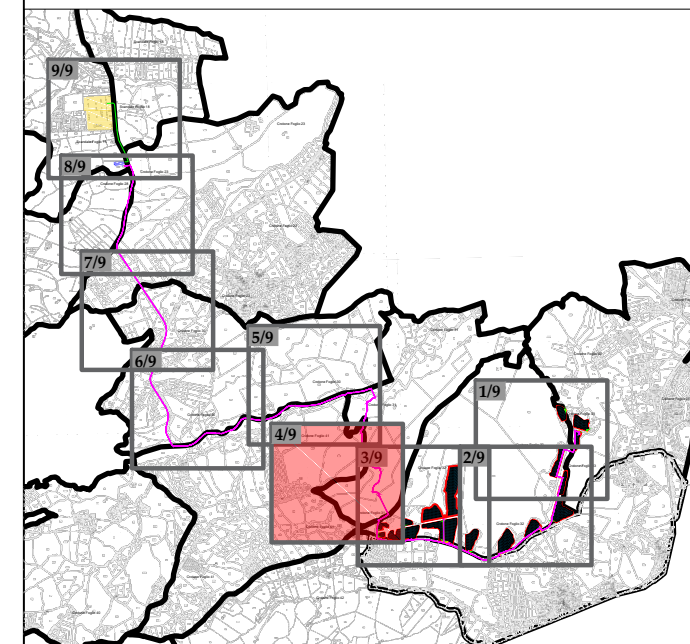

Progetto di realizzazione di un impianto fotovoltaico e opere connesse nei Comuni di Crotone (KR) e Scandale (KR), denominato San Biagio



Elaborato: Inquadramento catastale

Numero foglio
4/9

IDENTIFICAZIONE ELABORATO


Livello progettazione	Codice elaborato	Data	Scala	REV.
Definitivo	SNBFDOT03-00	28/09/2021	1:4000	00

Società: Genera S.r.l.







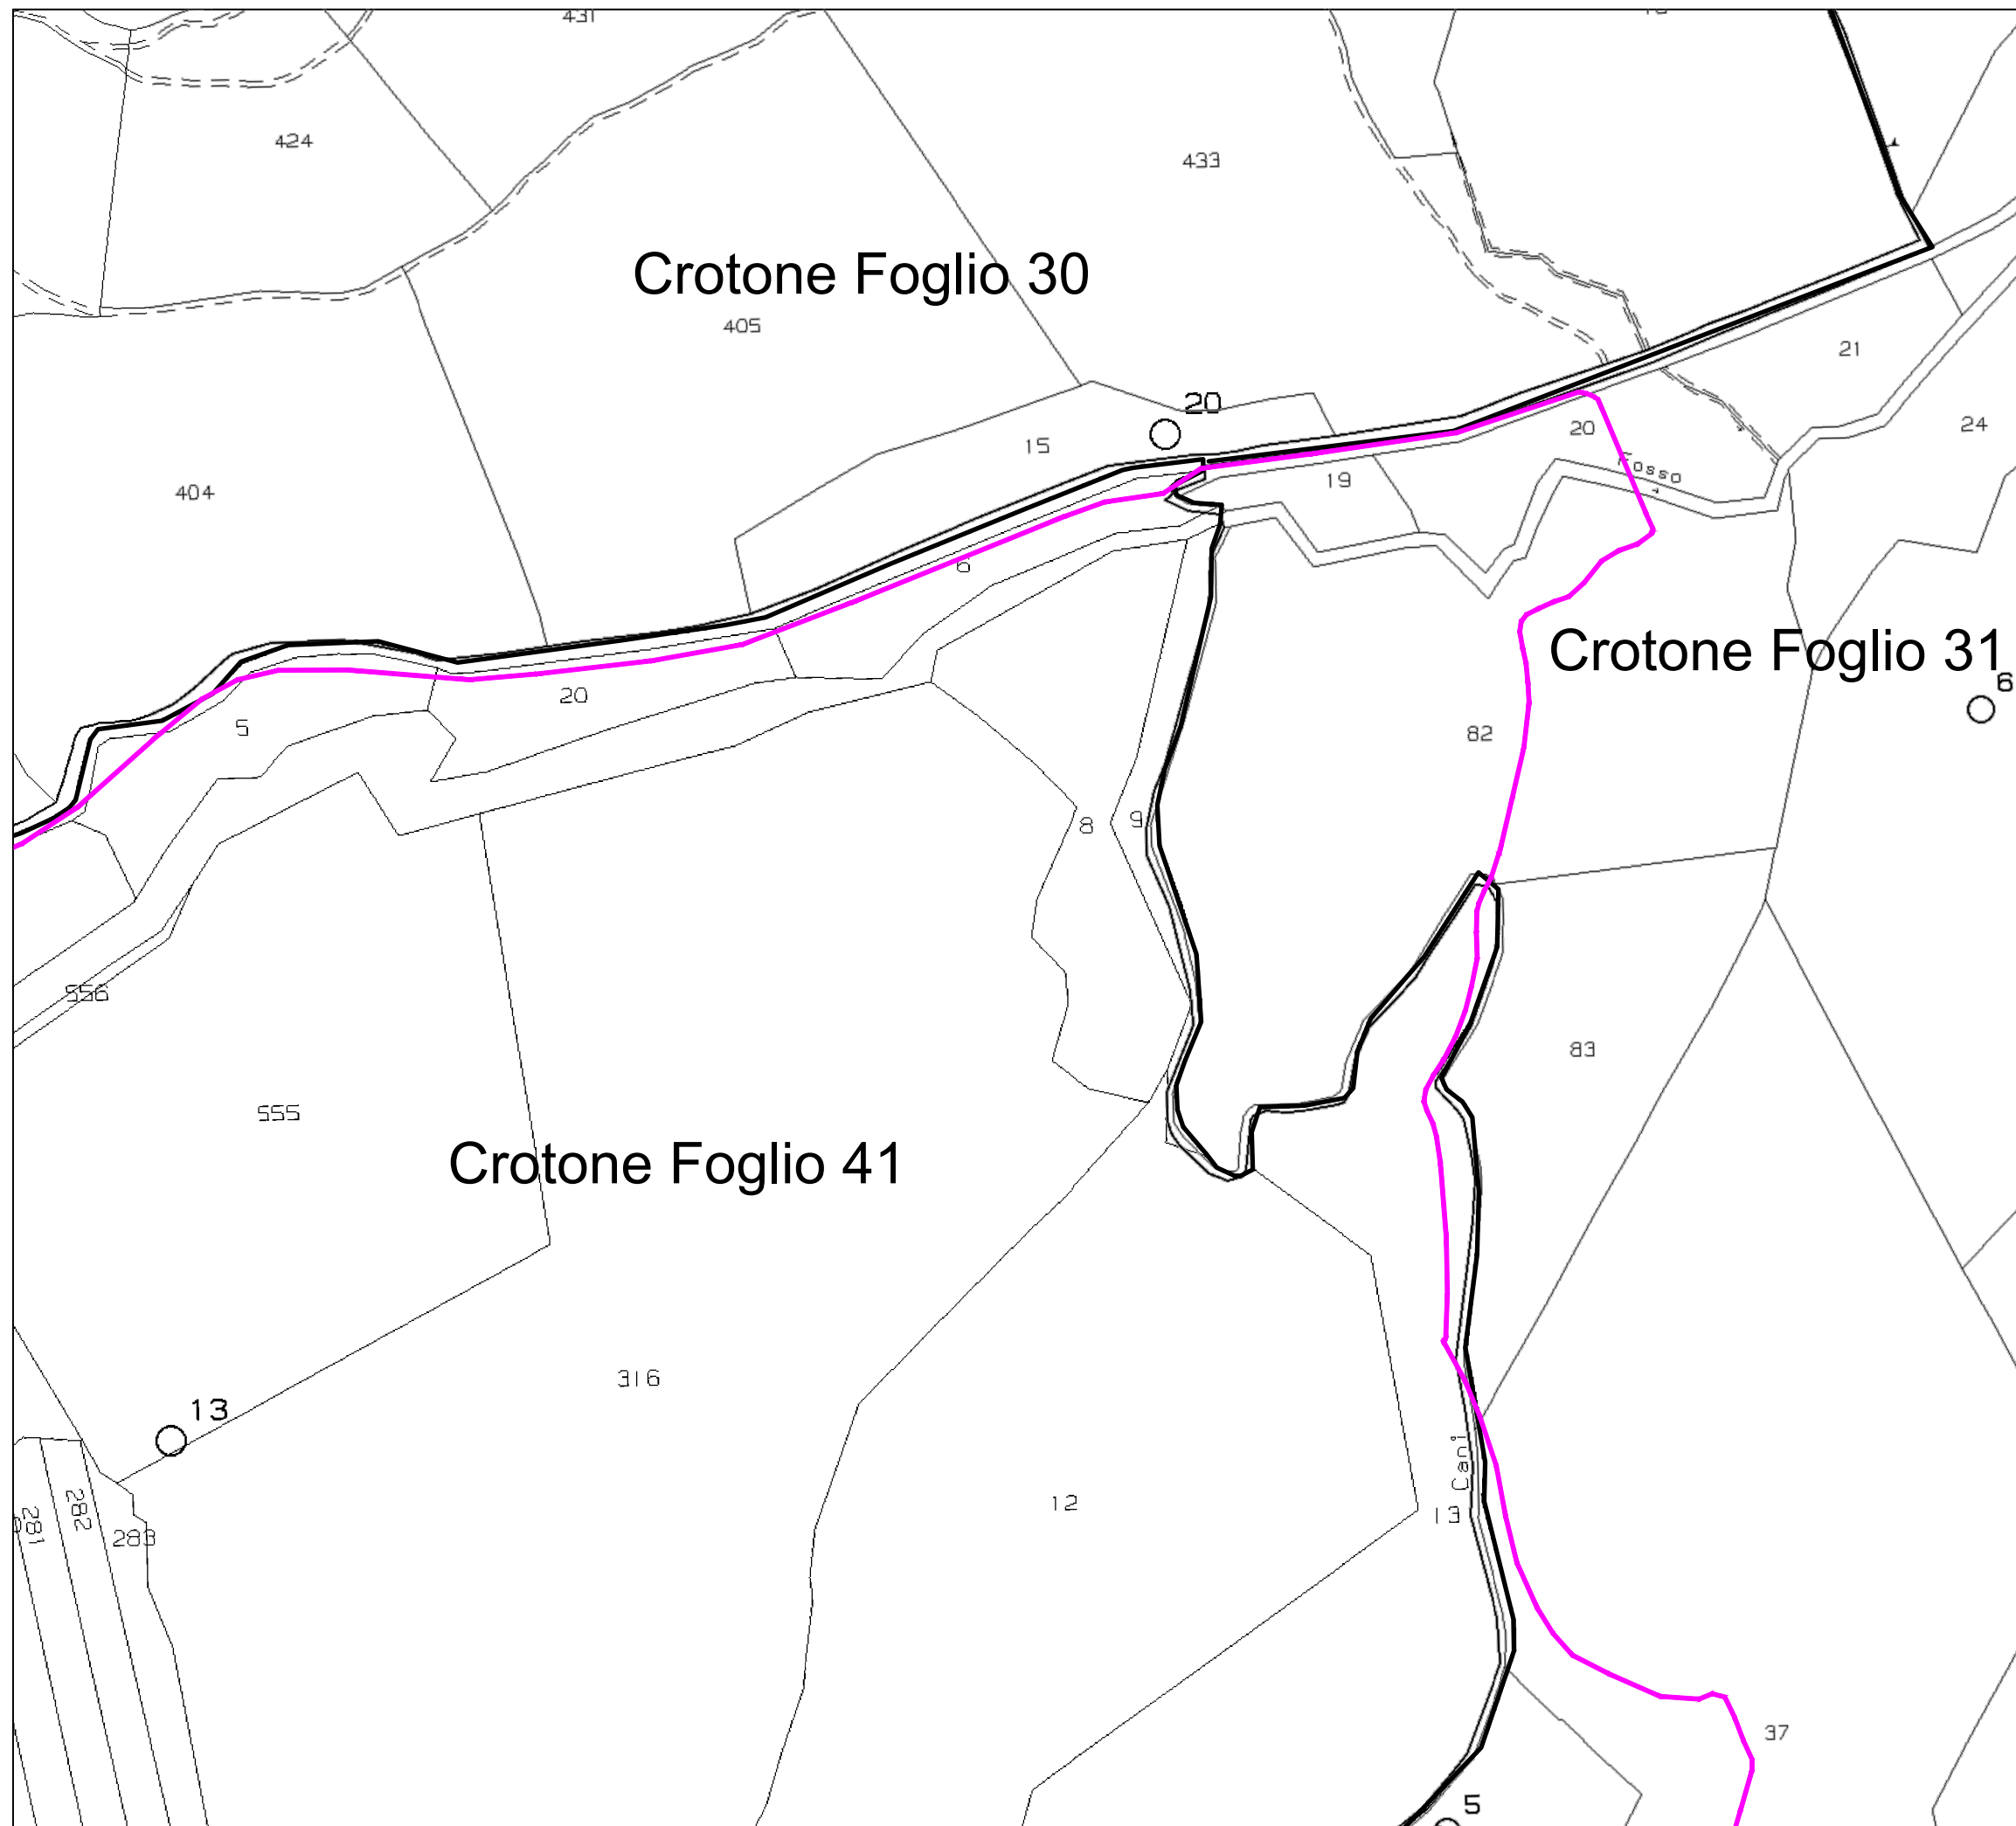






Partnered by:





LEGENDA:

-  Tracker da 2*12 moduli FV
-  Tracker da 2*24 moduli FV
-  Recinzione
-  SE Terna 380/150 kV "Scandale"
-  Sottostazione elettrica utente 150/30 kV
-  Cavidotto AT 150 kV
-  Cavidotto MT 30 kV
-  Skid e piazzola
-  Servitù di accesso al sito
-  Cancelli di accesso

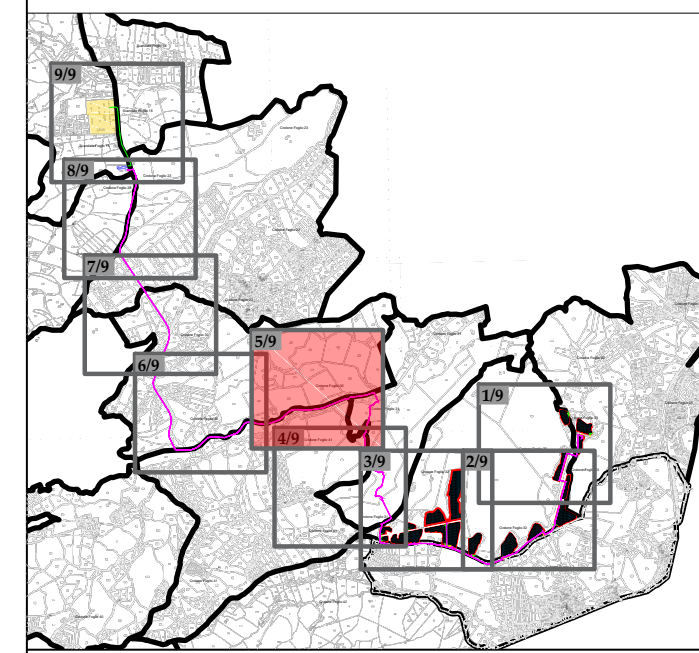


Progetto di realizzazione di un impianto fotovoltaico e opere connesse nei Comuni di Crotone (KR) e Scandale (KR), denominato San Biagio




 



 



 
Elaborato: Inquadramento catastale Numero foglio 5/9

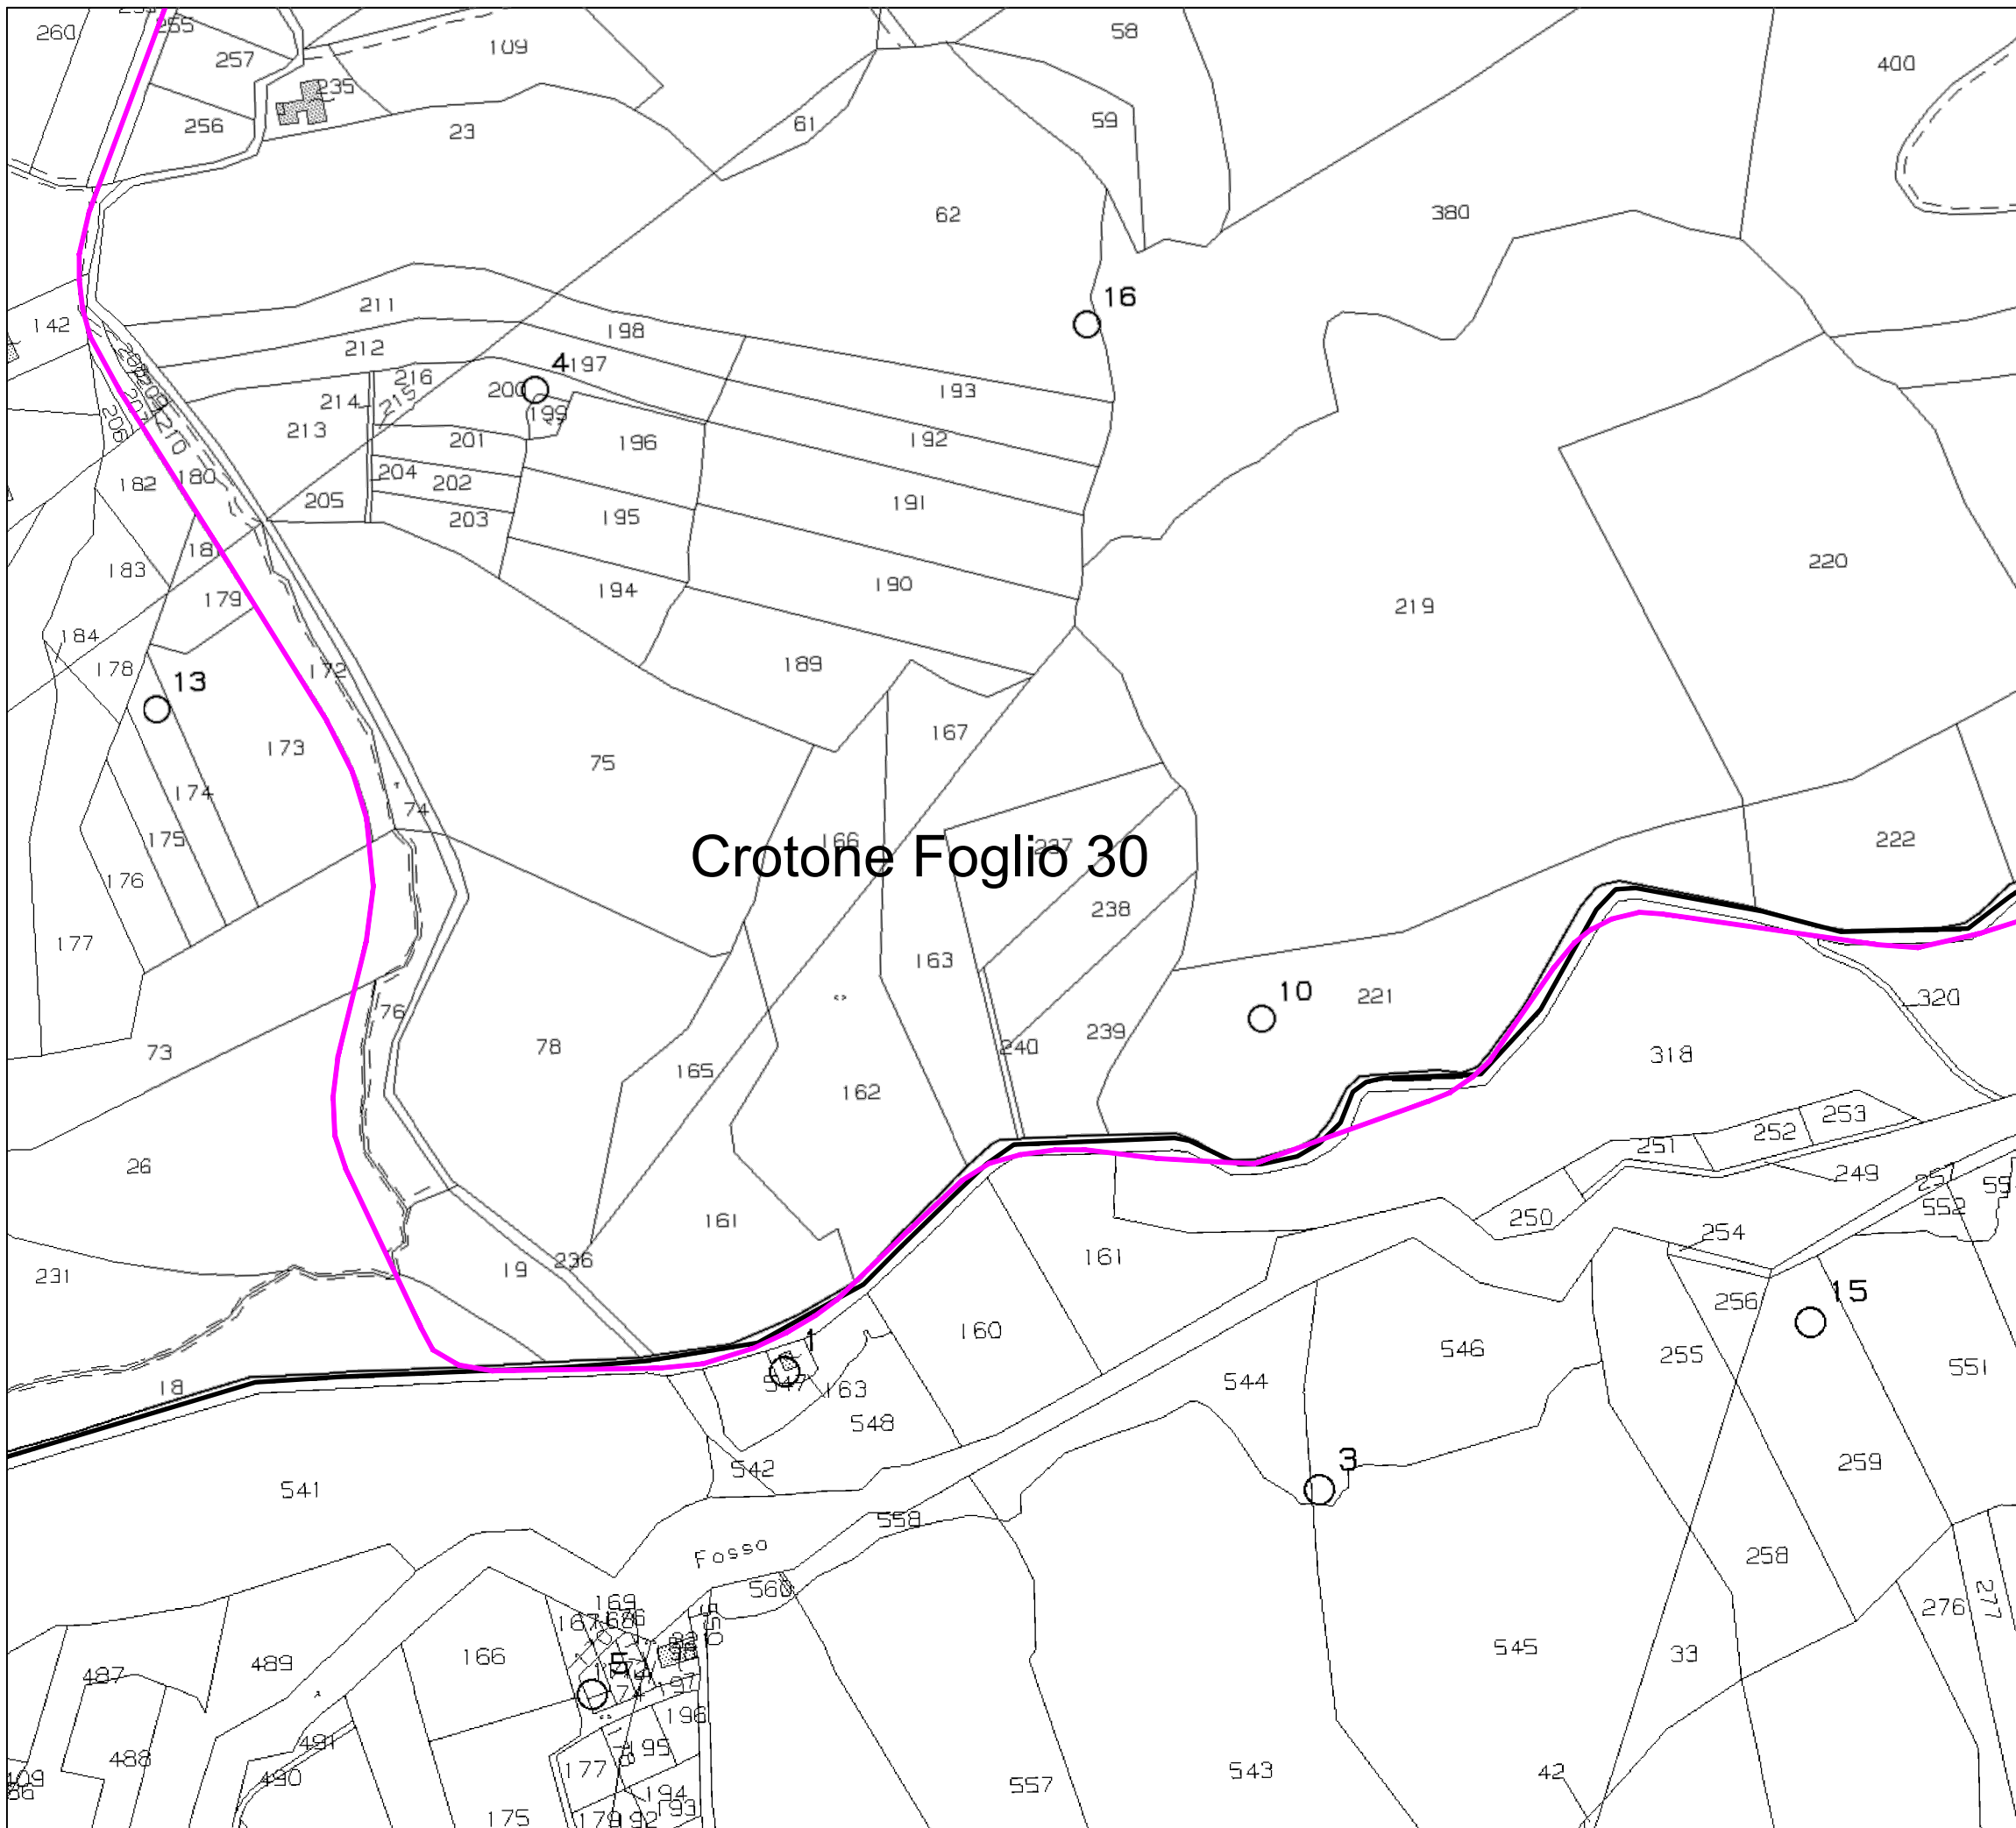
IDENTIFICAZIONE ELABORATO				
Livello progettazione	Codice elaborato	Data	Scala	REV.
Definitivo	SNBPDOT03-00	28/09/2021	1:4000	00

Società: Genera S.r.l.  Partnered by: 



LEGENDA:

-  Tracker da 2*12 moduli FV
-  Tracker da 2*24 moduli FV
-  Recinzione
-  SE Terna 380/150 kV "Scandale"
-  Sottostazione elettrica utente 150/30 kV
-  Cavidotto AT 150 kV
-  Cavidotto MT 30 kV
-  Skid e piazzola
-  Servitù di accesso al sito
-  Cancello di accesso

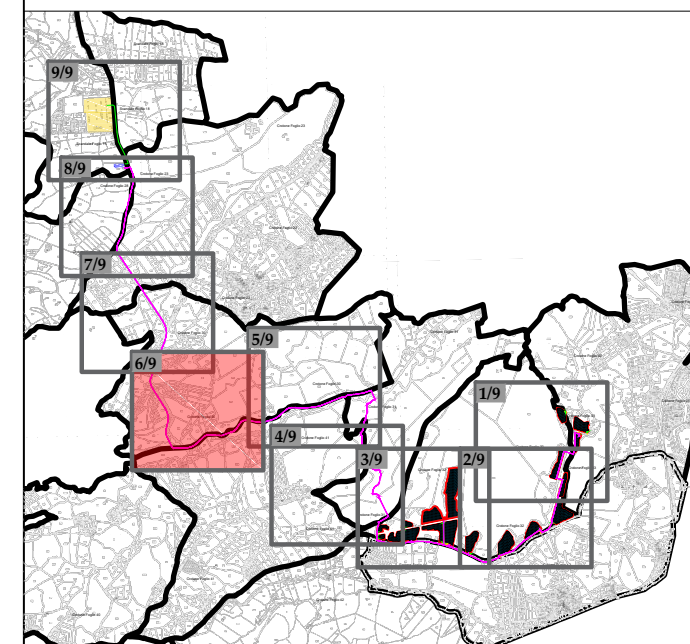

Progetto di realizzazione di un impianto fotovoltaico e opere connesse nei Comuni di Crotona (KR) e Scandale (KR), denominato San Biagio




Elaborato: Inquadramento catastale


Numero foglio
6/9

IDENTIFICAZIONE ELABORATO





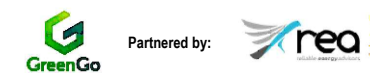

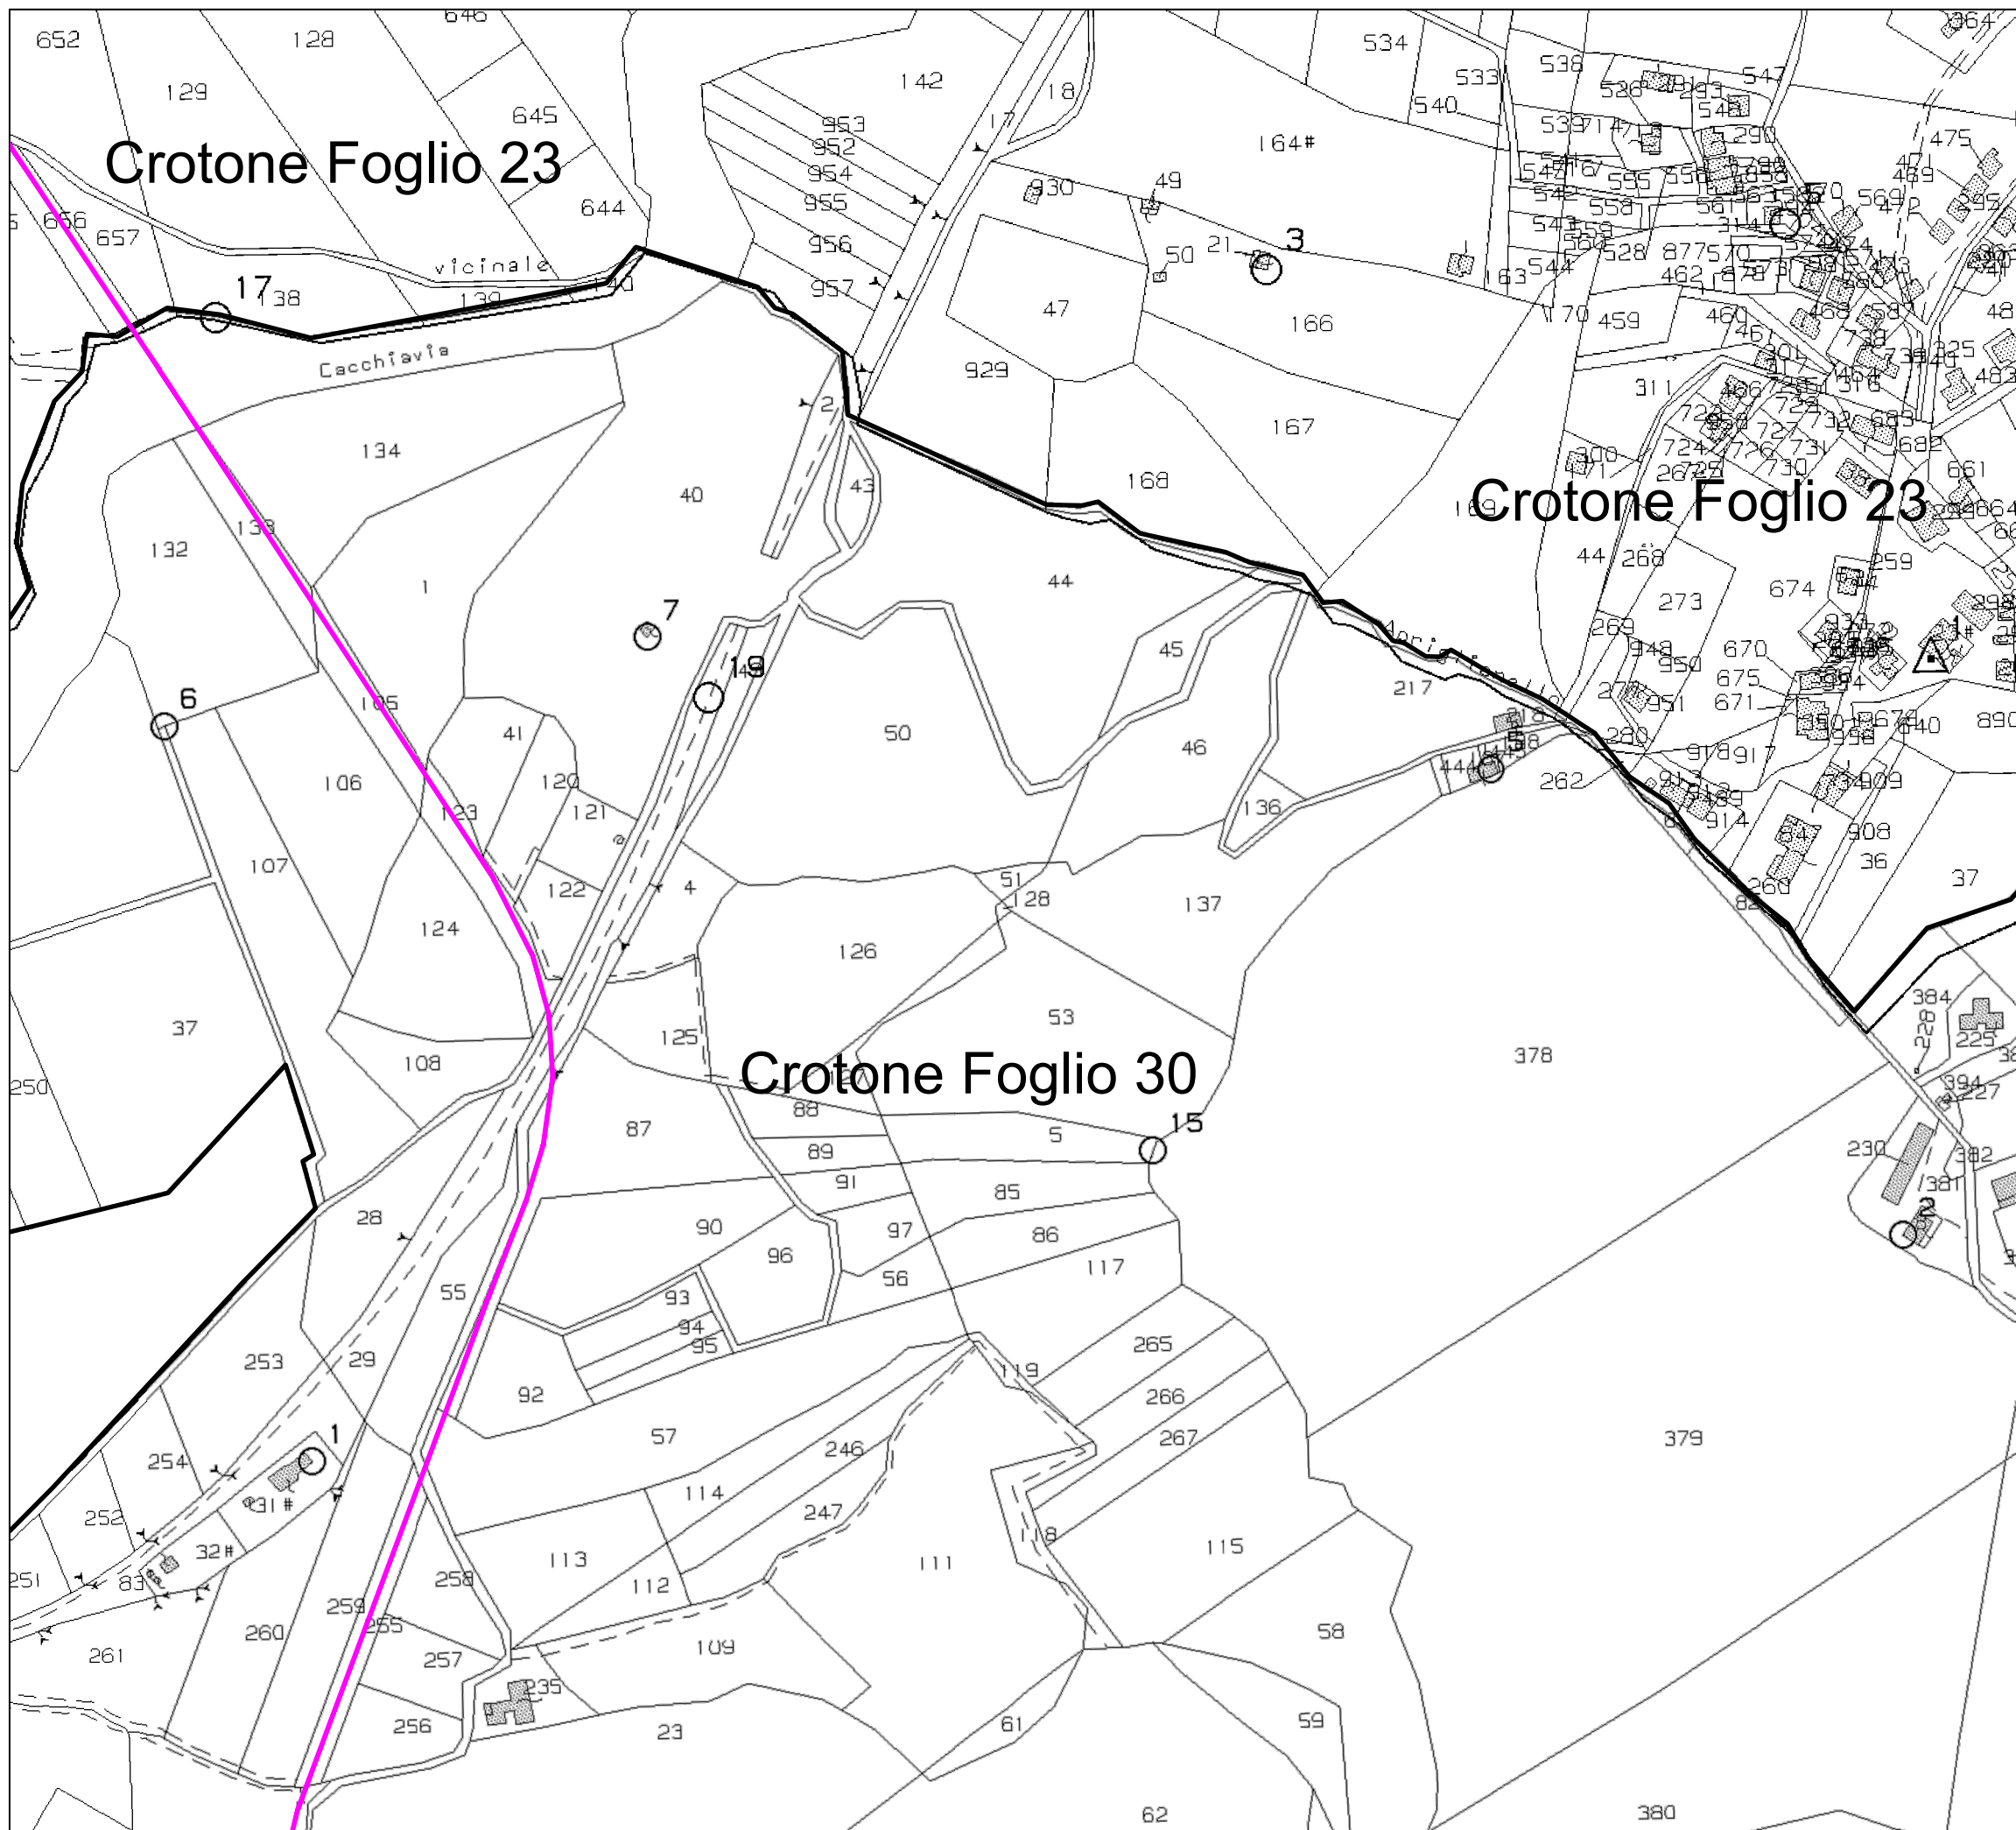



Livello progettazione	Codice elaborato	Data	Scala	REV.
Definitivo	SNBPD03-00	28/09/2021	1:4000	00


Società: Genera S.r.l.



 

LEGENDA:

-  Tracker da 2*12 moduli FV
-  Tracker da 2*24 moduli FV
-  Recinzione
-  SE Terna 380/150 kV "Scandale"
-  Sottostazione elettrica utente 150/30 kV
-  Cavidotto AT 150 kV
-  Cavidotto MT 30 kV
-  Skid e piazzola
-  Servitù di accesso al sito
-  Cancello di accesso

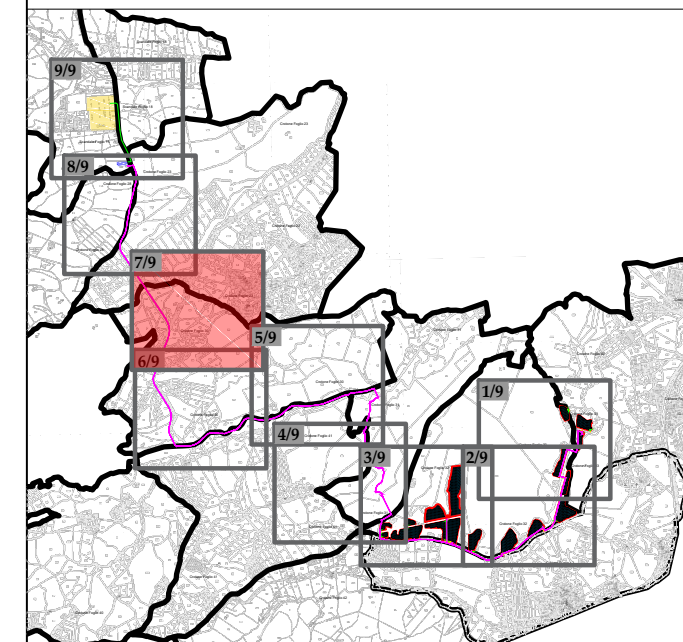


Progetto di realizzazione di un impianto fotovoltaico e opere connesse nei Comuni di Crotona (KR) e Scandale (KR), denominato San Biagio









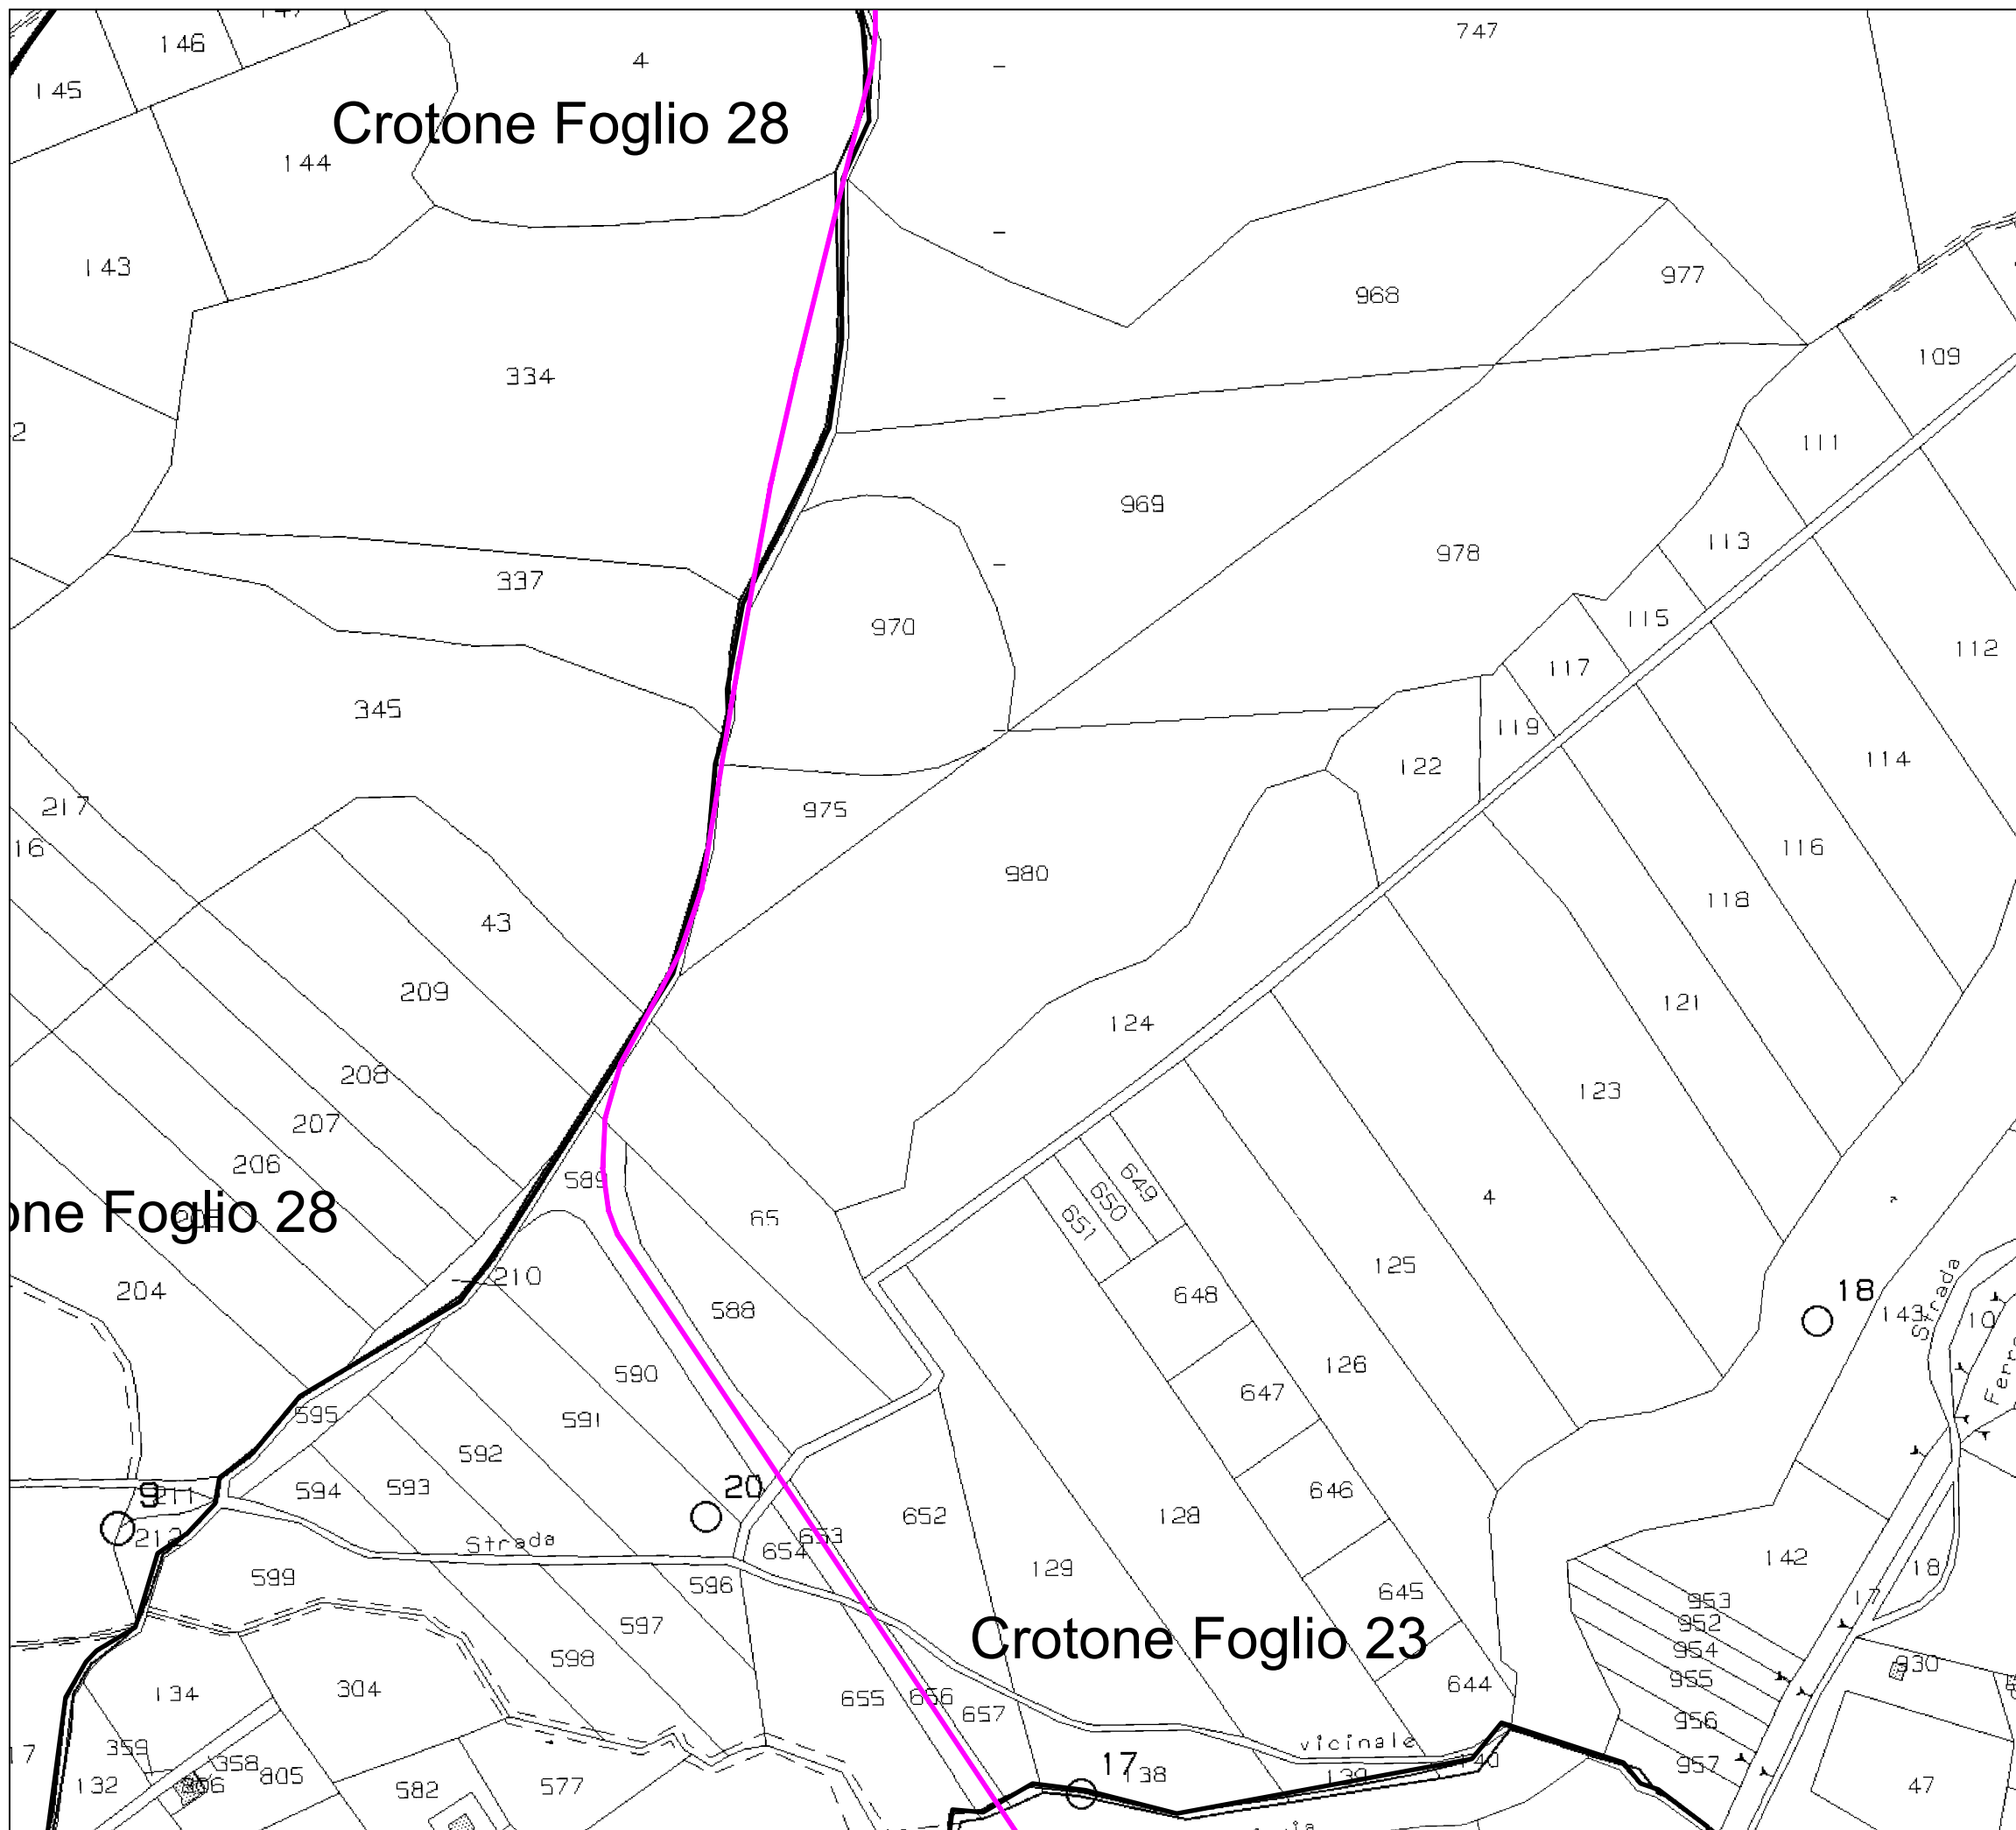



Elaborato: Inquadramento catastale Numero foglio 7/9


IDENTIFICAZIONE ELABORATO				
Livello progettazione	Codice elaborato	Data	Scala	REV.
Definitivo	SNBPD03-00	28/09/2021	1:4000	00

Società: Genera S.r.l.  Partnered by: 



LEGENDA:

-  Tracker da 2*12 moduli FV
-  Tracker da 2*24 moduli FV
-  Recinzione
-  SE Terna 380/150 kV "Scandale"
-  Sottostazione elettrica utente 150/30 kV
-  Cavidotto AT 150 kV
-  Cavidotto MT 30 kV
-  Skid e piazzola
-  Servitù di accesso al sito
-  Cancelli di accesso

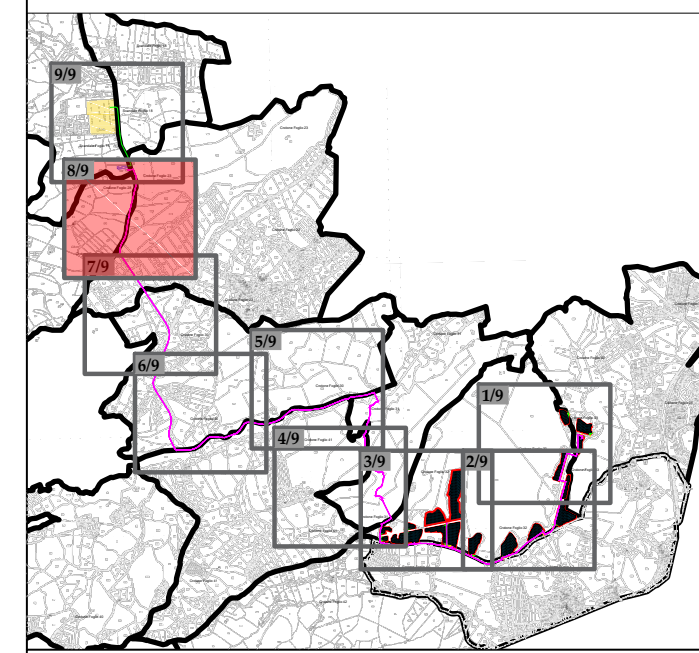


Progetto di realizzazione di un impianto fotovoltaico e opere connesse nei Comuni di Crotone (KR) e Scandale (KR), denominato San Biagio








 



 
Elaborato: Inquadramento catastale Numero foglio 8/9

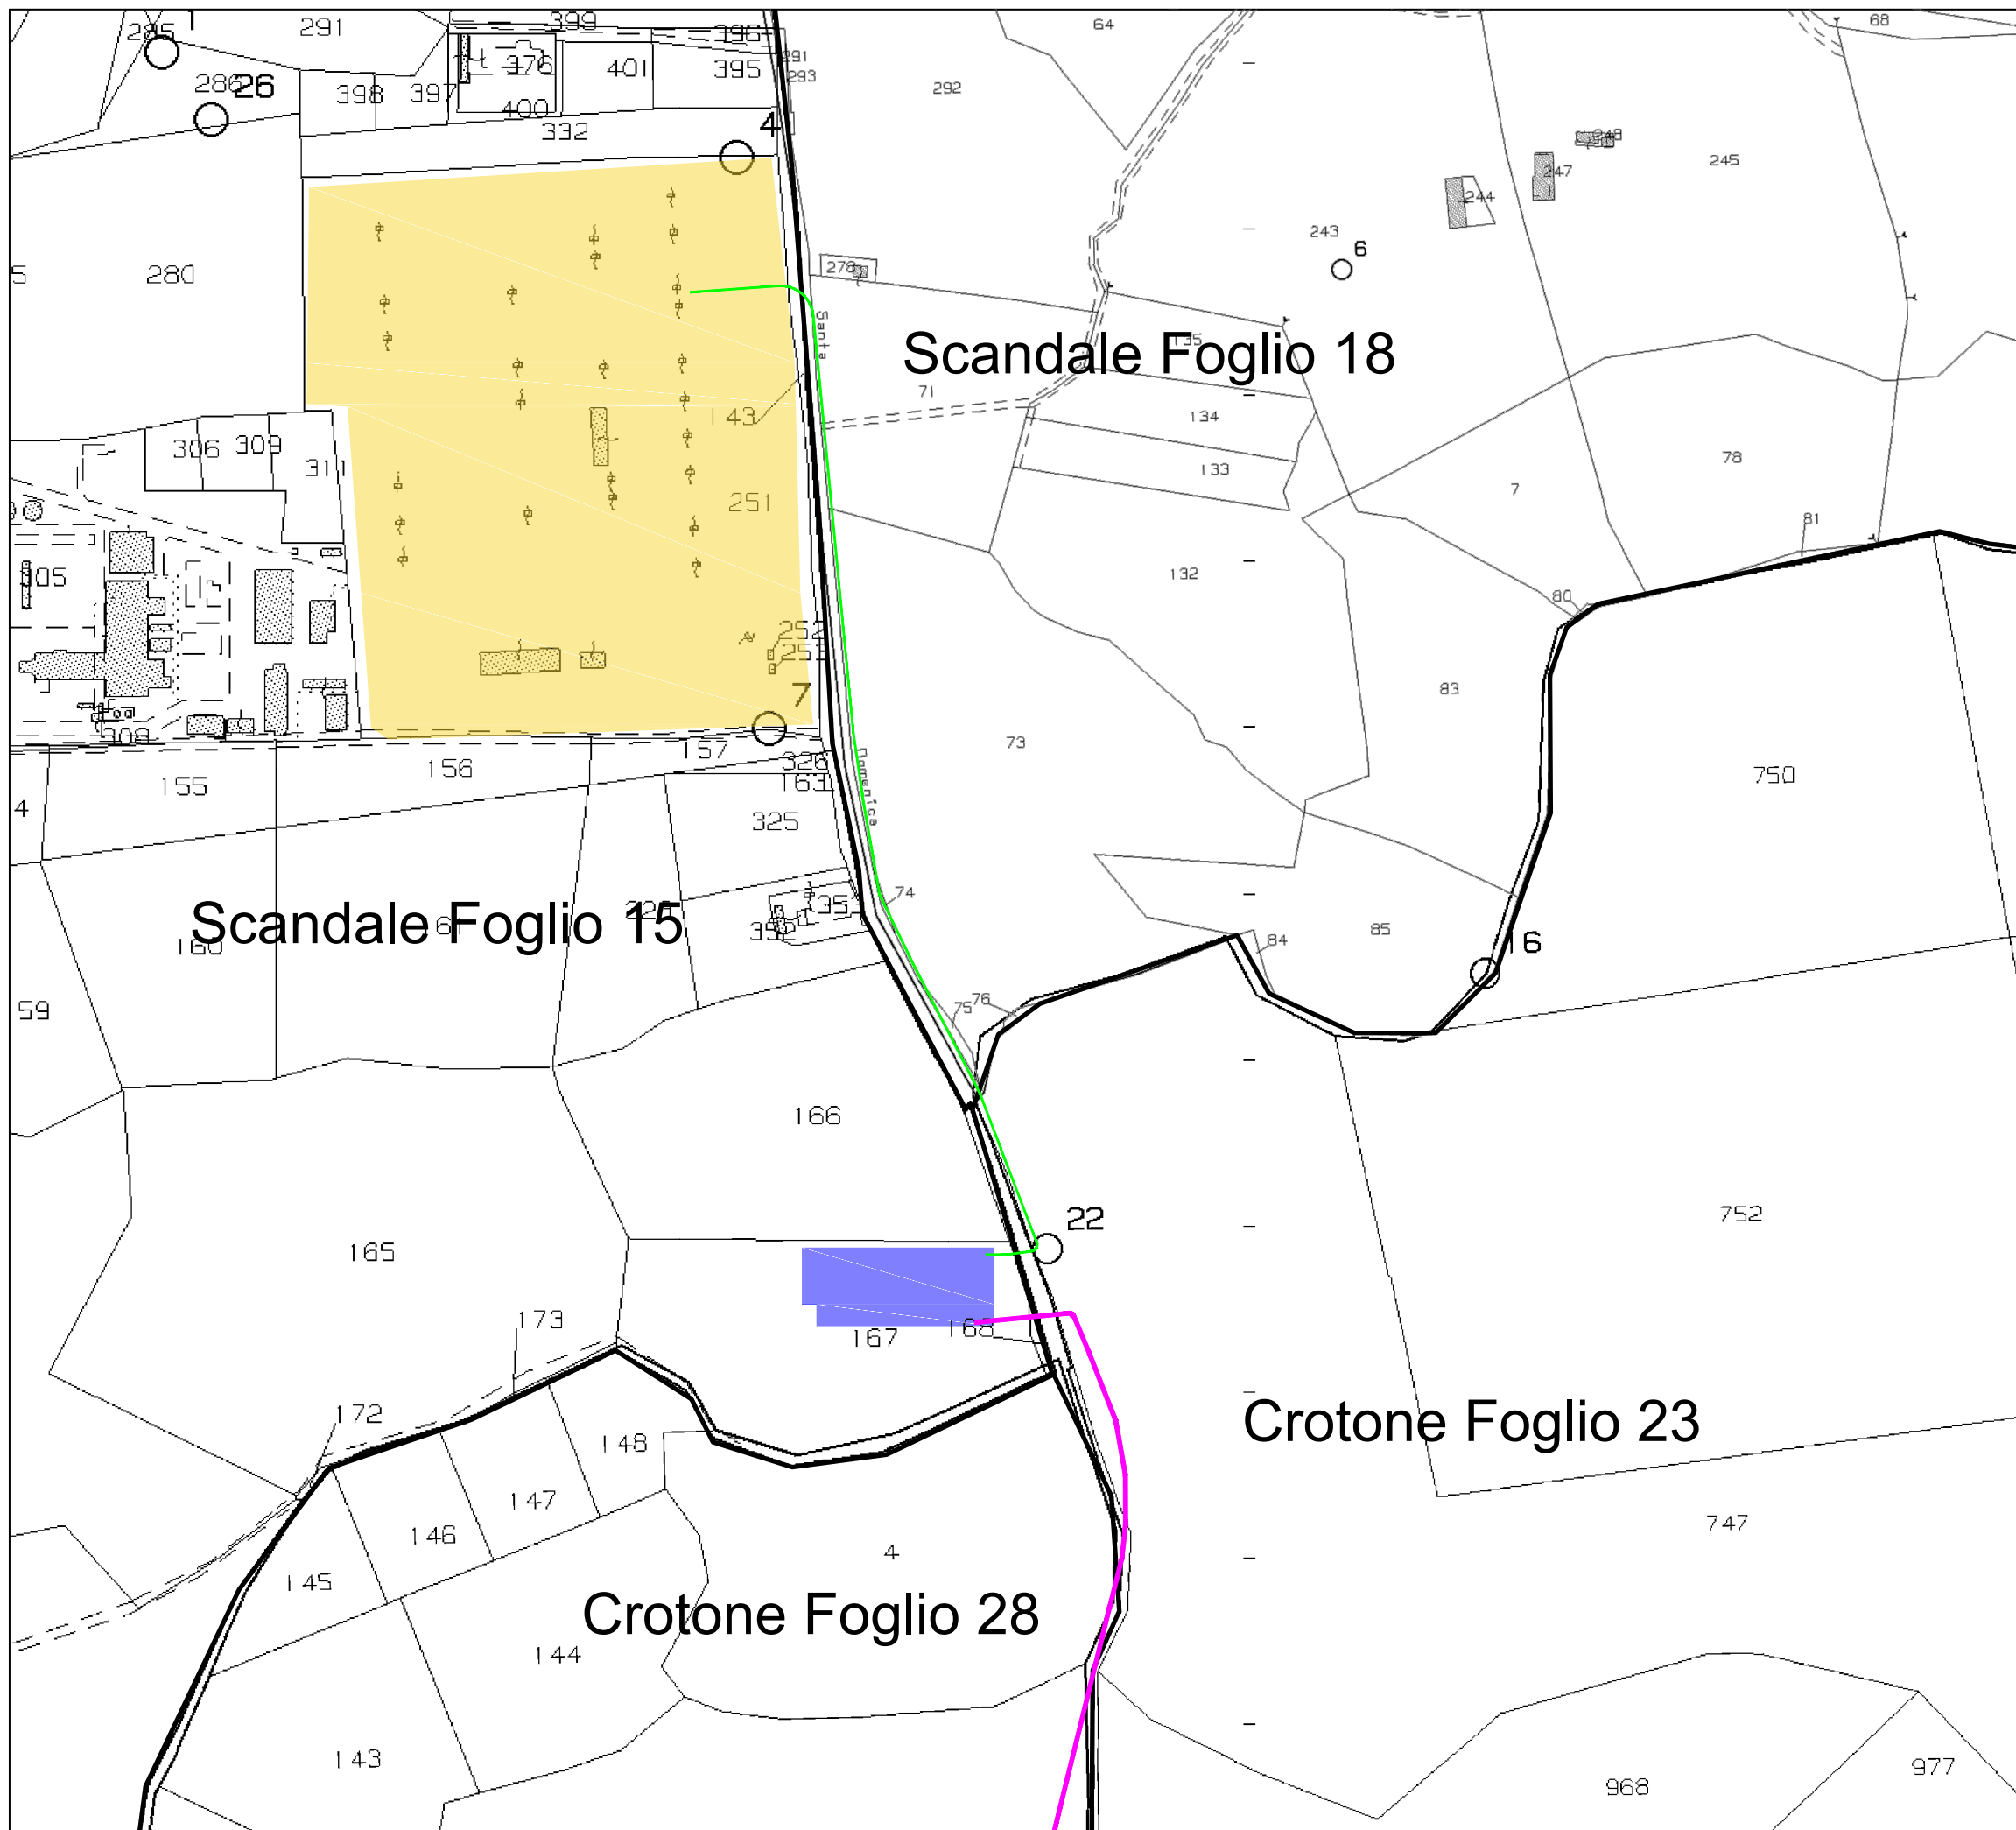
IDENTIFICAZIONE ELABORATO				
Livello progettazione	Codice elaborato	Data	Scala	REV.
Definitivo	SNBPD03-00	28/09/2021	1:4000	00

Società: Genera S.r.l.  Partnered by: 

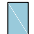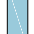

LEGENDA:

-  Tracker da 2*12 moduli FV
-  Tracker da 2*24 moduli FV
-  Recinzione
-  SE Terna 380/150 kV "Scandale"
-  Sottostazione elettrica utente 150/30 kV
-  Cavidotto AT 150 kV
-  Cavidotto MT 30 kV
-  Skid e piazzola
-  Servitù di accesso al sito
-  Cancello di accesso

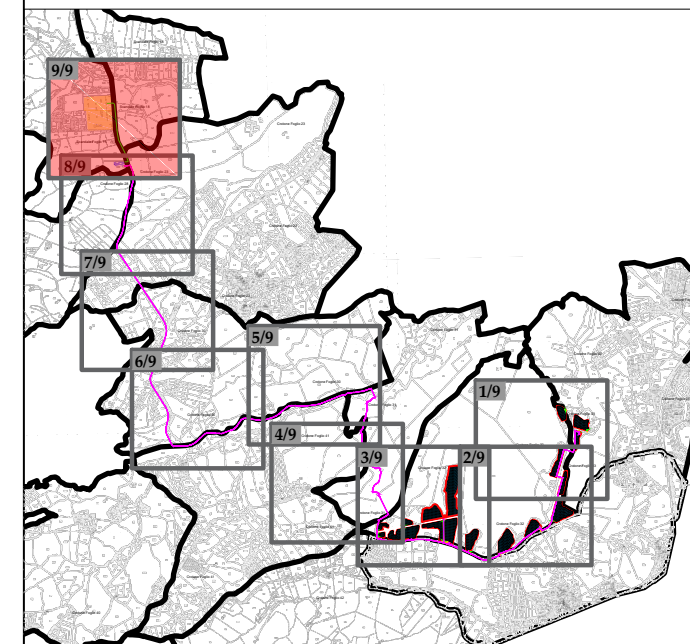

Progetto di realizzazione di un impianto fotovoltaico e opere connesse nei Comuni di Crotone (KR) e Scandale (KR), denominato San Biagio



Elaborato: Inquadramento catastale

Numero foglio
9/9

IDENTIFICAZIONE ELABORATO

Livello progettazione	Codice elaborato	Data	Scala	REV.
Definitivo	SNBFDOT03-00	28/09/2021	1:4000	00

Società: Genera S.r.l.



Partnered by:

