


LEGENDA:
Vincoli Paesaggistici D.lgs. 42/04

- Territori coperti da boschi e foreste
- Corsi d'acqua 150m
- Vincoli archeologici
- Progetto**
- Area d'impianto
- SE Terna 380/150 kV "Scandale"
- Sottostazione elettrica utente 150/30 kV
- Cavidotto AT 150 kV
- Cavidotto MT 30 kV

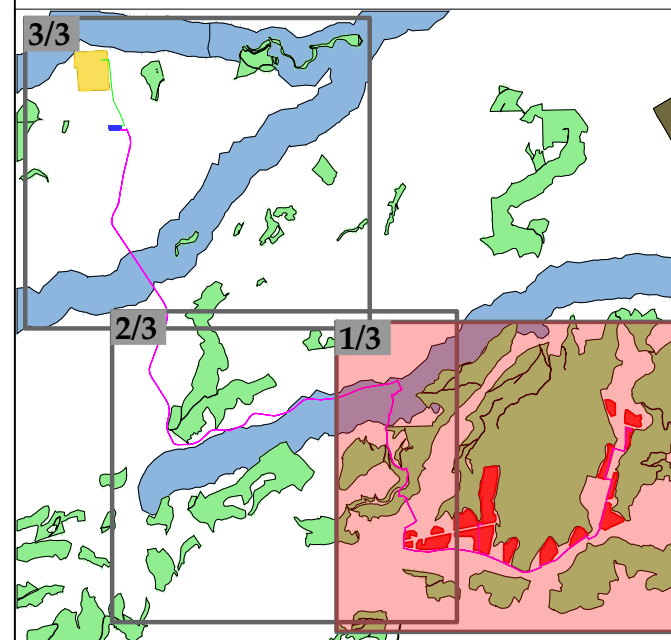

*Fonte: Vincoli paesaggistici Geoportale Regione Calabria




Progetto di realizzazione di un impianto fotovoltaico e opere connesse nei comuni di Crotona (KR) e Scandale (KR), denominato San Biagio




Elaborato: Inquadramento paesaggistico - Beni Paesaggistici Numero foglio 1/3

IDENTIFICAZIONE ELABORATO				
Livello progettazione	Codice elaborato	Data	Scala	REV.
Definitivo	SNBSIAT08-00	08/10/2021	1:10000	00

Società: Genera S.r.l.

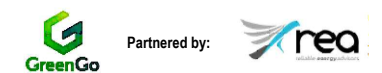

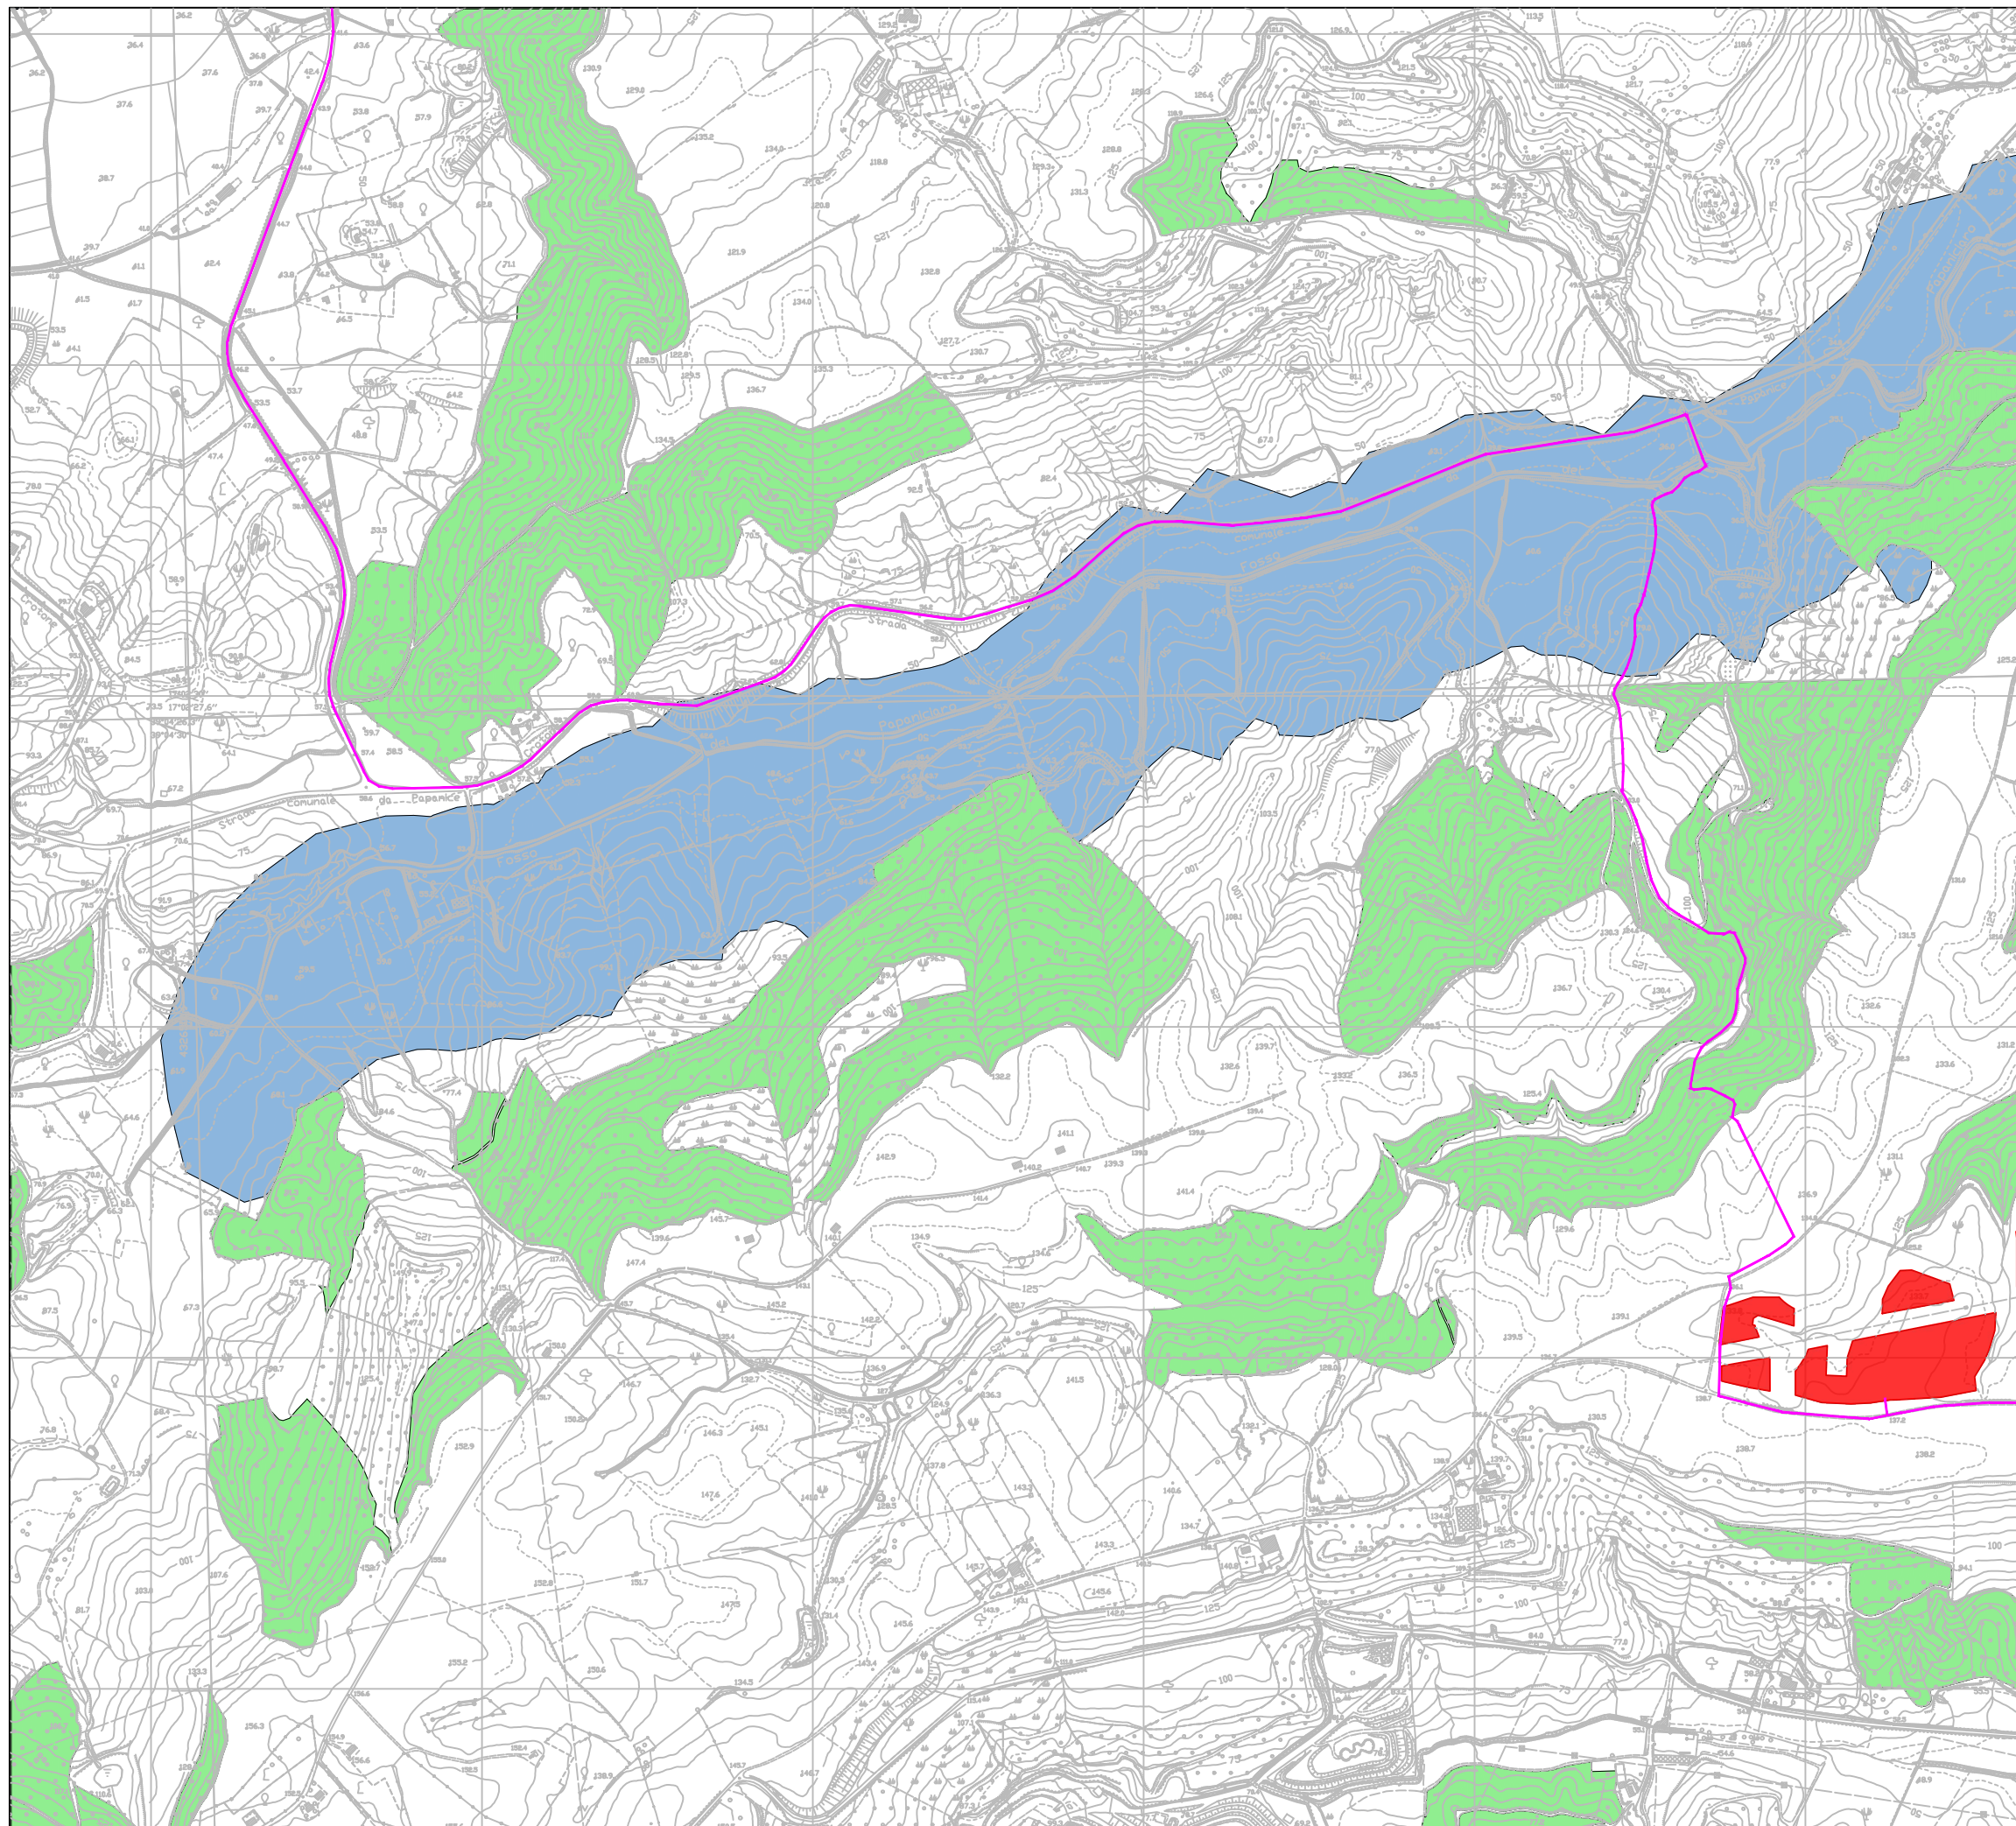


LEGENDA:
Vincoli Paesaggistici D.lgs. 42/04

- Territori coperti da boschi e foreste
 - Corsi d'acqua 150m
 - Vincoli archeologici
- Progetto**
- Area d'impianto
 - SE Terna 380/150 kV "Scandale"
 - Sottostazione elettrica utente 150/30 kV
 - Cavidotto AT 150 kV
 - Cavidotto MT 30 kV



*Fonte: Vincoli paesaggistici Geoportale Regione Calabria

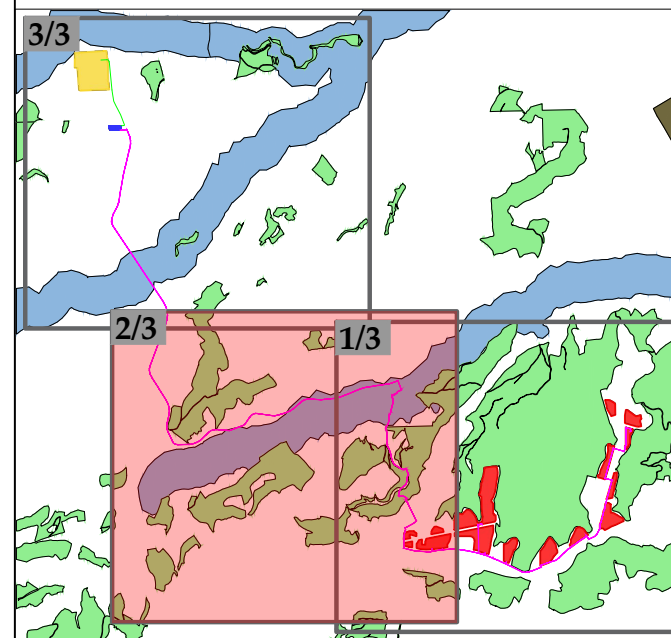

Progetto di realizzazione di un impianto fotovoltaico e opere connesse nei comuni di Crotona (KR) e Scandale (KR), denominato San Biagio




Elaborato: Inquadramento paesaggistico - Beni Paesaggistici


Numero foglio 2/3

IDENTIFICAZIONE ELABORATO

Livello progettazione	Codice elaborato	Data	Scala	REV.
Definitivo	SNBSIAT08-00	08/10/2021	1:10000	00

Società: Genera S.r.l.

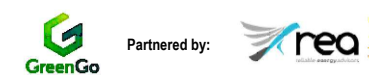

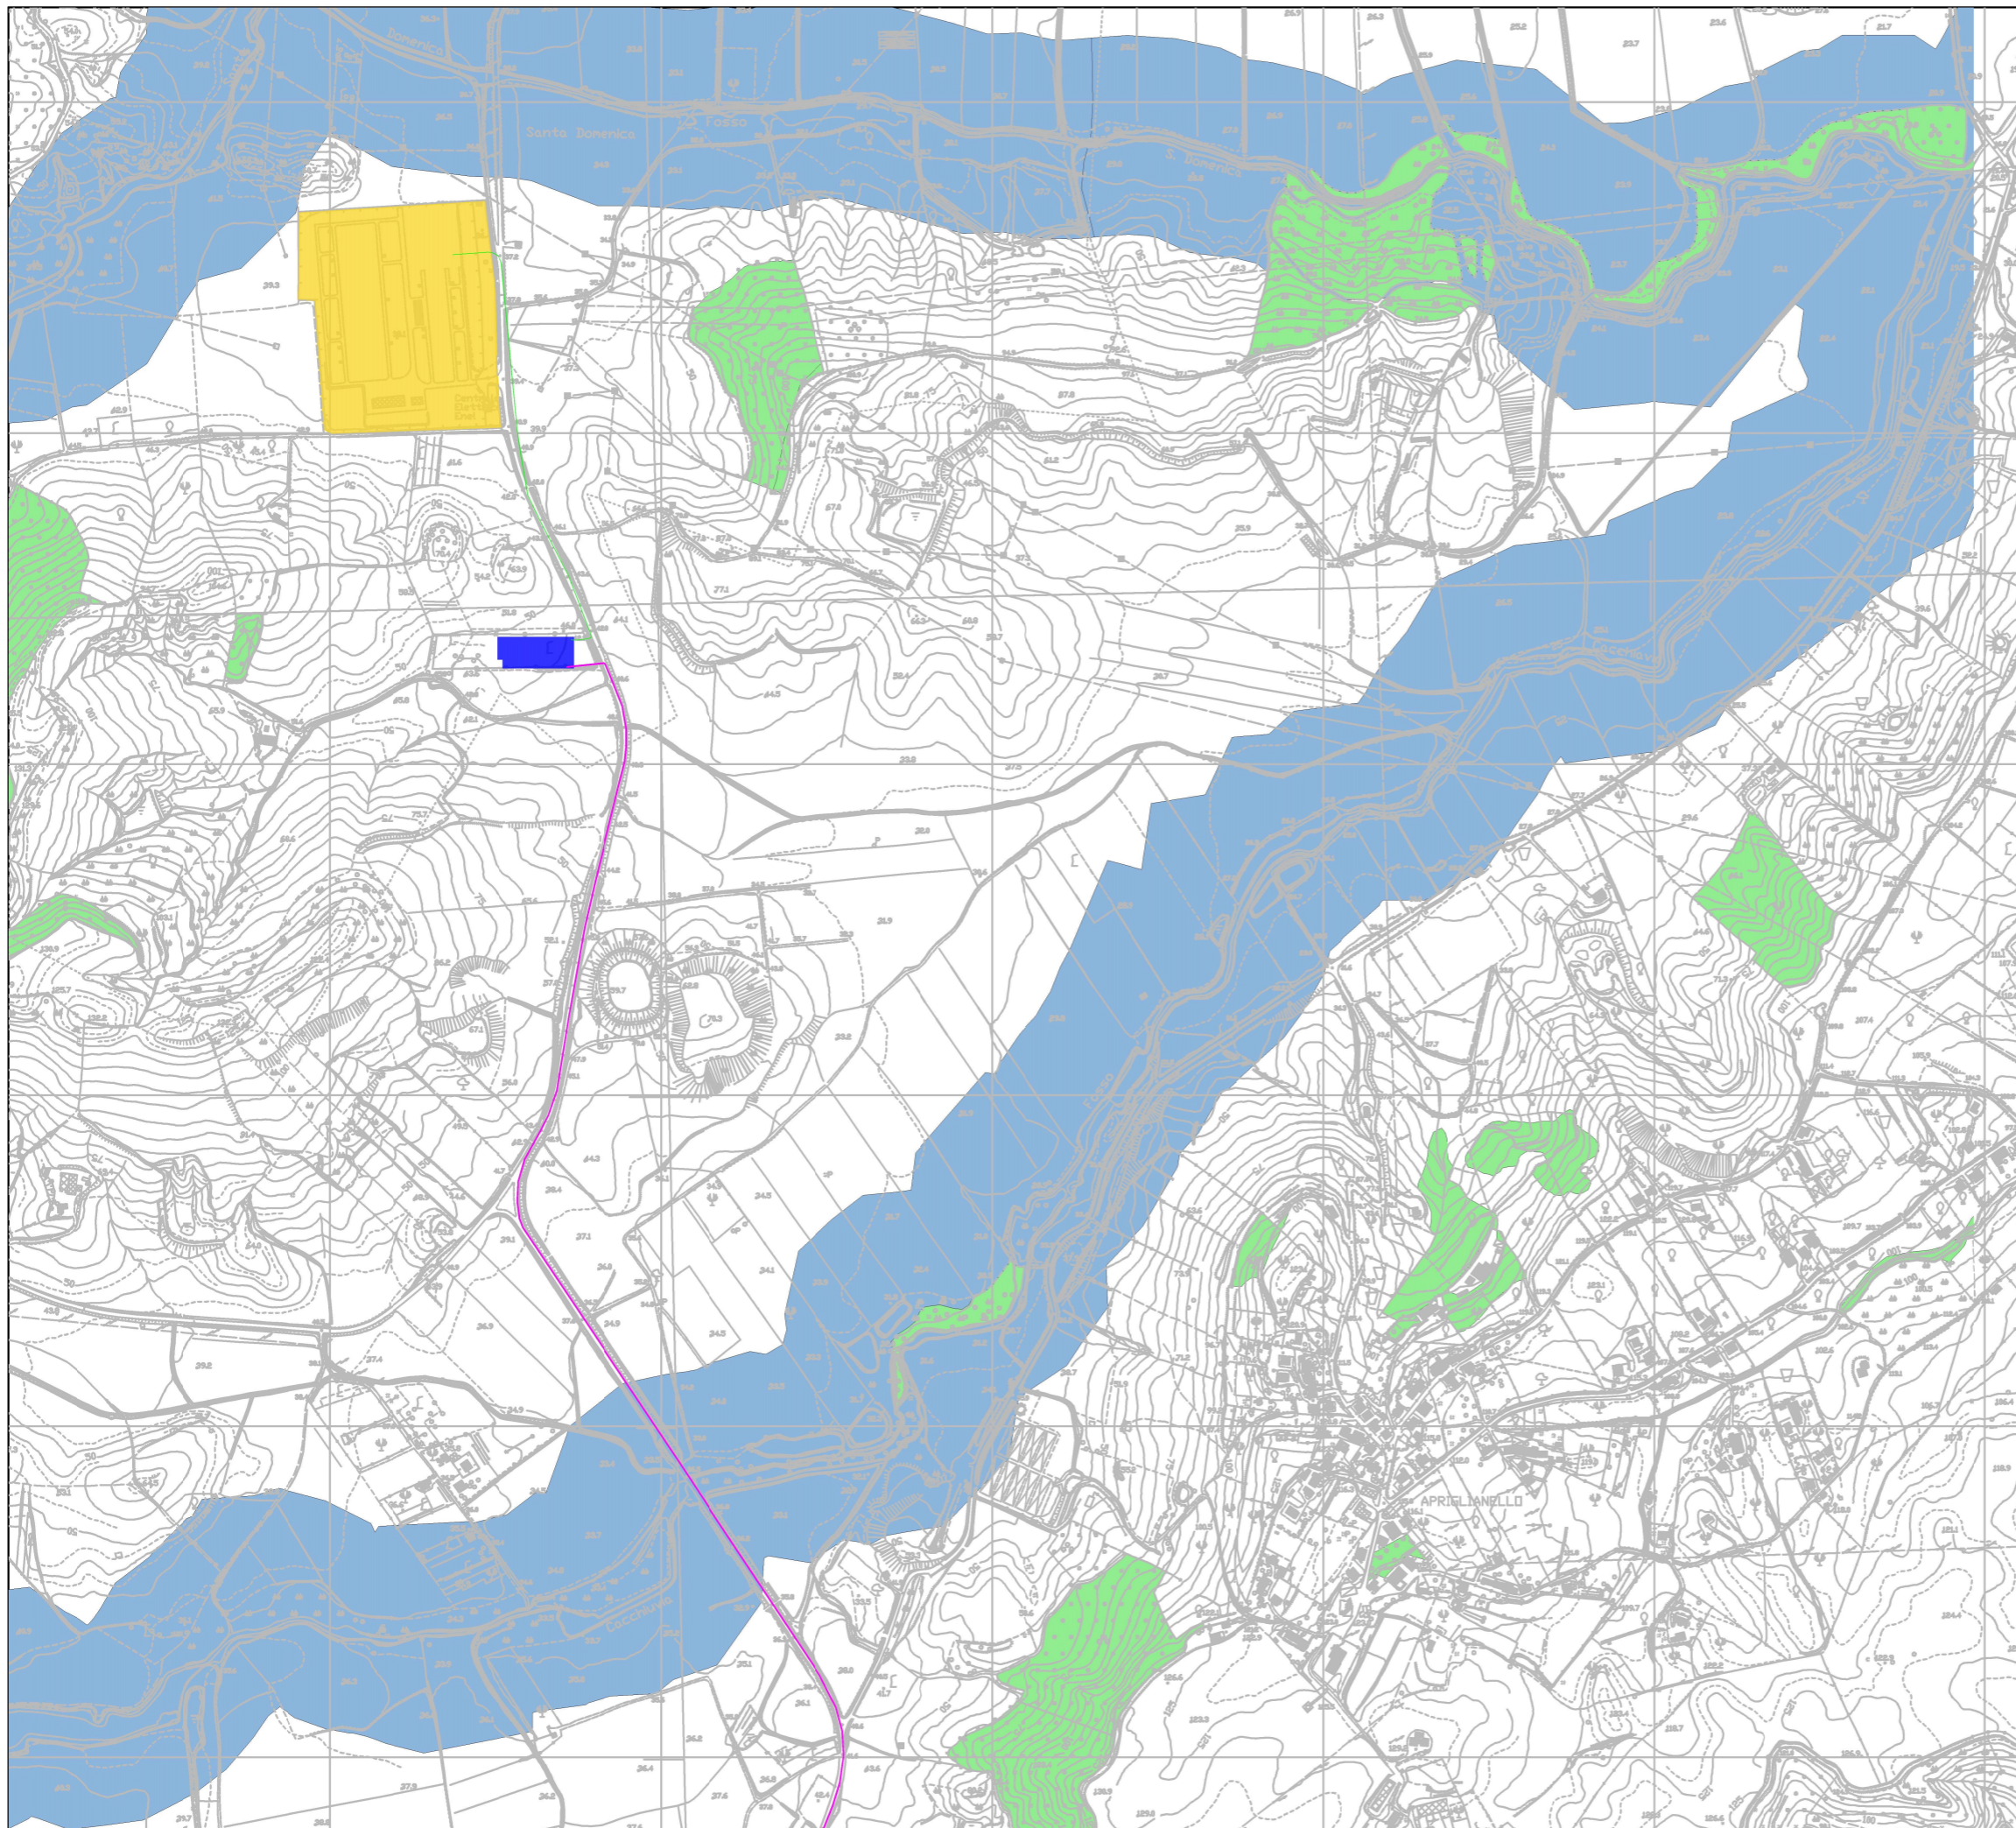


LEGENDA:

Vincoli Paesaggistici D.lgs. 42/04

- Territori coperti da boschi e foreste
 - Corsi d'acqua 150m
 - Vincoli archeologici
- Progetto**
- Area d'impianto
 - SE Terna 380/150 kV "Scandale"
 - Sottostazione elettrica utente 150/30 kV
 - Cavidotto AT 150 kV
 - Cavidotto MT 30 kV



*Fonte: Vincoli paesaggistici Geoportale Regione Calabria

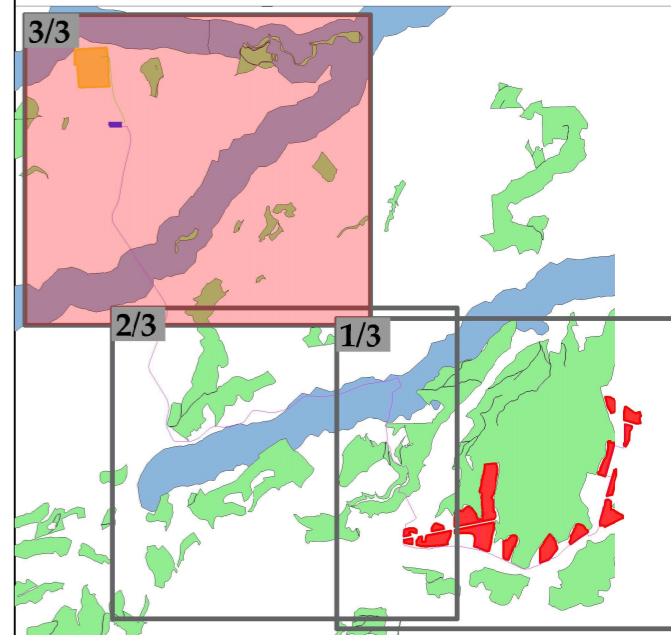

Progetto di realizzazione di un impianto fotovoltaico e opere connesse nei comuni di Crotona (KR) e Scandale (KR), denominato San Biagio



Elaborato: Inquadramento paesaggistico - Beni Paesaggistici

Numero foglio 3/3

IDENTIFICAZIONE ELABORATO

Livello progettazione	Codice elaborato	Data	Scala	REV.
Definitivo	SNBSIAT08-01	08/10/2021	1:10000	00

Società: Genera S.r.l.

