


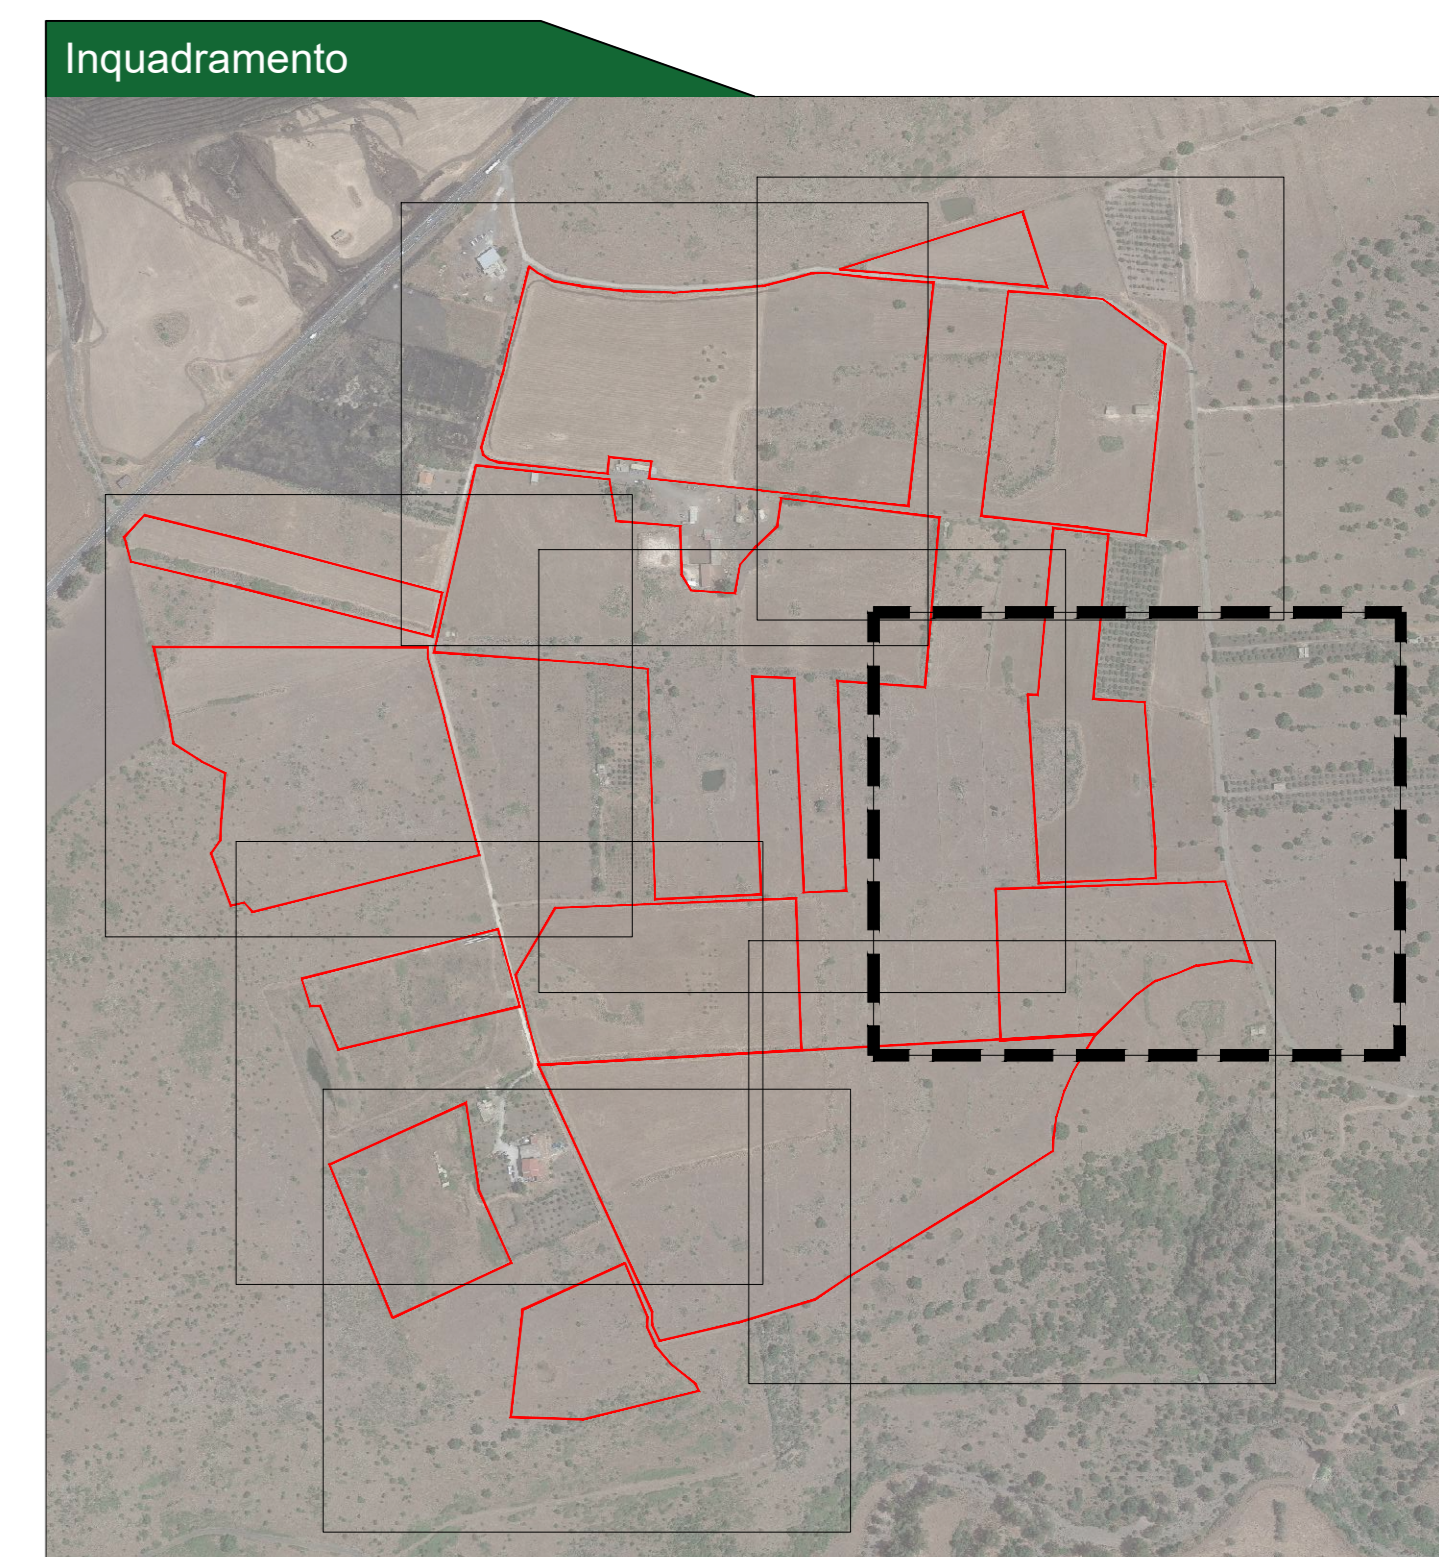

Legenda generale

- Area di intervento impianto
- Linee elettriche
- Quota rilevata con drone



CITTA' DI FRANCOFONTE
REGIONE SICILIA

IMPIANTO AGROVOLTAICO "DAFNE"
della potenza di 29,313 MW in DC
PROGETTO DEFINITIVO

COMITENTE:

ZARAGOZA DAFNE SOLE S.R.L.
GRUPPO EMPRESARIAL ZARAGOZA

DAFNE SOLE s.r.l.
Via Cardinale Agostino Cusani, 9
70124 Bari
VAT: 08245440725
Tel: 0839 3406832848

PROGETTAZIONE:

TEKNE SOCIETÀ DI INGEGNERIA

INGEGNERIA: Ingeg. Renato Puruso (Direttore Tecnico)

LEGALE RAPPRESENTANTE: c.c. Renato Manes

PROGETTO DEFINITIVO

PD	RILIEVO TOPOGRAFICO	Tavola: AR2.2.5
PROGETTO DEFINITIVO		Filename:
Data 1° emissione: Settembre 2021	Redatto: a. P. / Verificato: a. P. / Approvato: a. P.	Scala: 1:500
		Protocollo Tekne:
		TKA644