


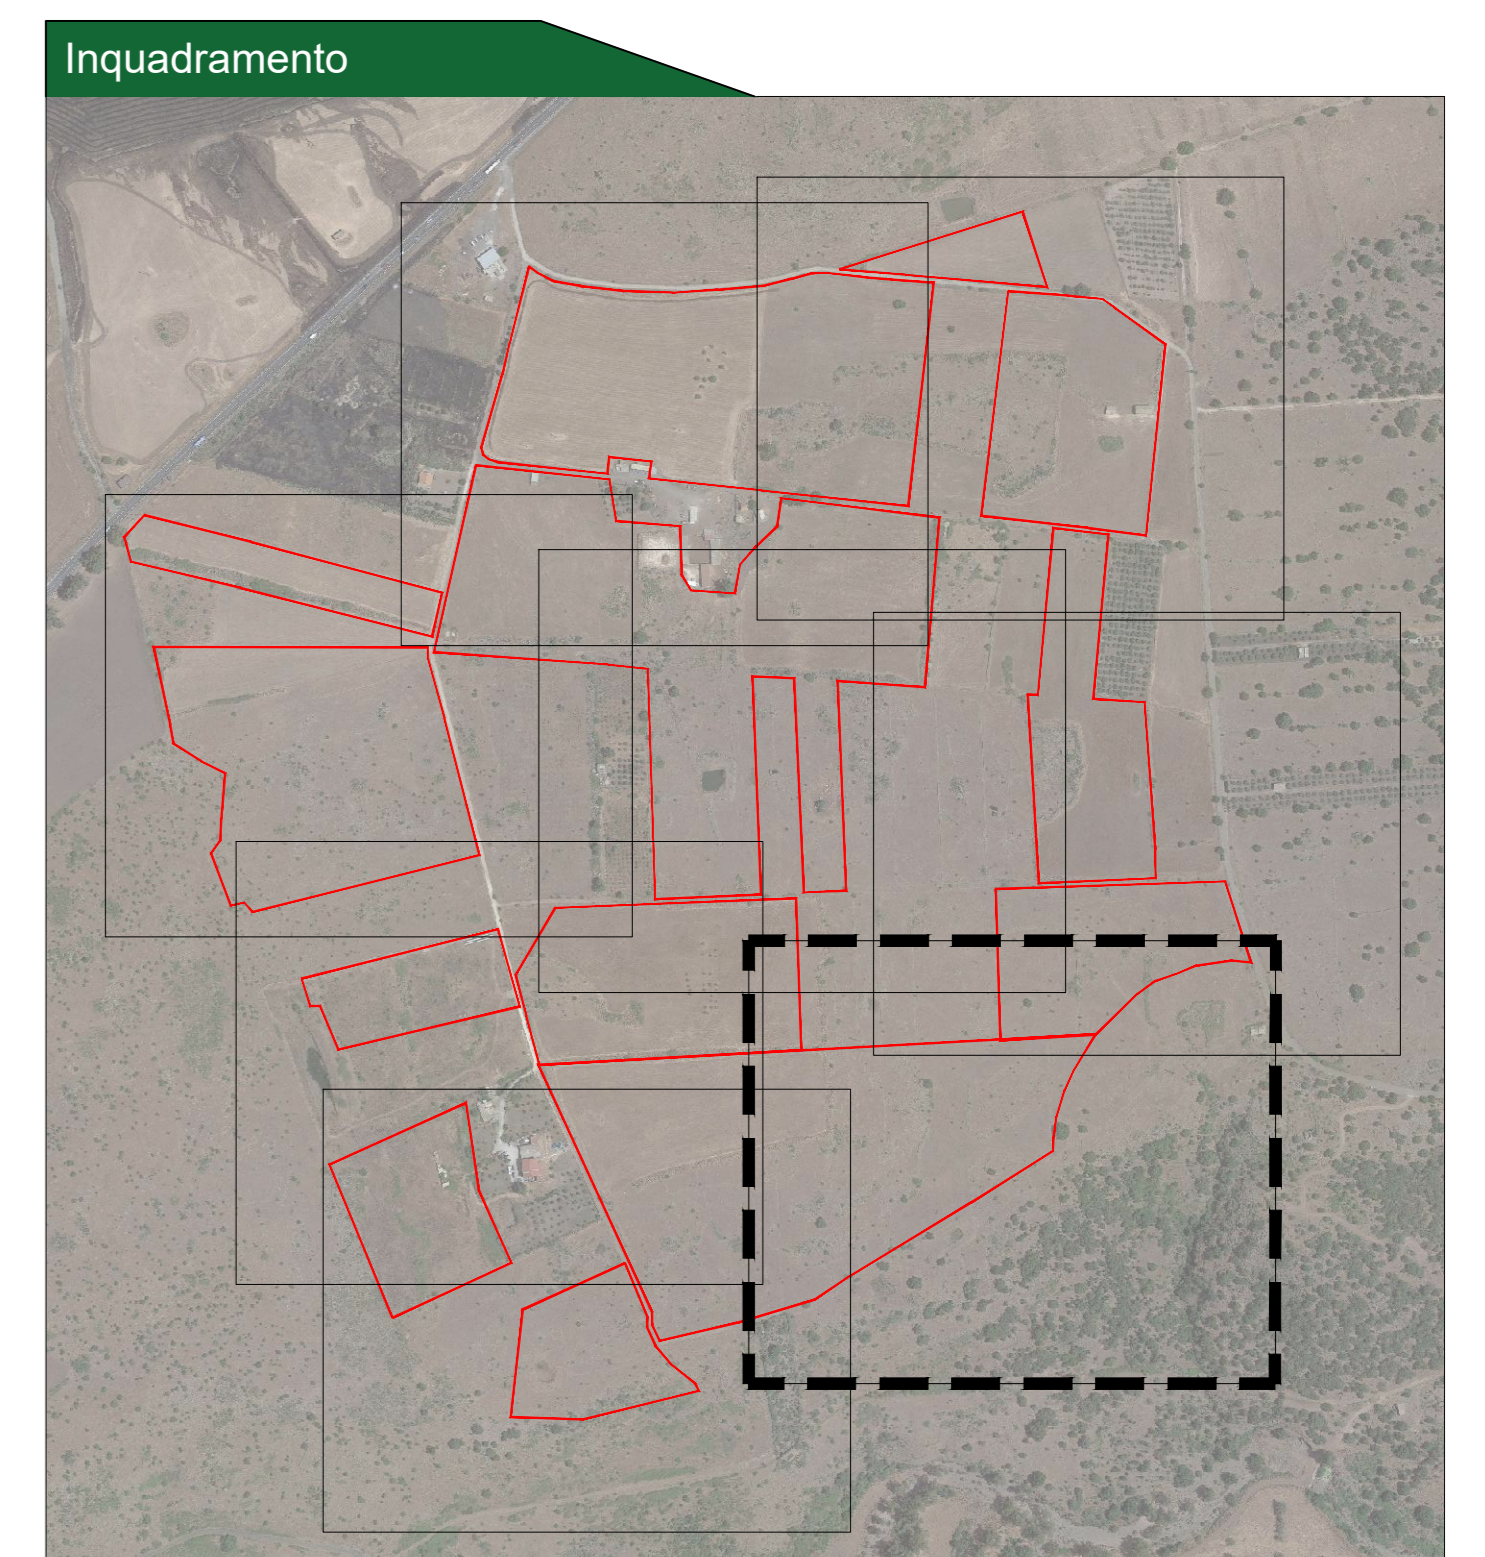

Legenda generale

- Area di intervento impianto
- Linee elettriche
- Quota rilevata con drone



CITTA' DI FRANCOFONTE
REGIONE SICILIA

**IMPIANTO AGROVOLTAICO
"DAFNE"**
della potenza di 29,313 MW in DC
PROGETTO DEFINITIVO

COMITENTE:

ZARAGOZA
DAFNE SOLE S.R.L.
GRUPPO EMPRESARIAL ZARAGOZA

DAFNE SOLE srl
Via Cardinale Agostino Cascaia, 9
70124 Bari
VAT: 0824440725
Tel: 0839 3406832848

PROGETTAZIONE:

TEKNE
SOCIETÀ DI INGEGNERIA

TEKNE srl
Via Veneto Galati, 11 - 70123 ROGINO
Tel: 0800 007074 - 0800 741111 - Fax: 0800 007075
www.tekne.it - e-mail: con@tekne.it

REGISTRATA:
Ing. Renato Puruso
(Direttore Tecnico)

LEGALE RAPPRESENTANTE:
citt. Renato Manzi

PD	RILIEVO TOPOGRAFICO	Tavola: AR2.2.7
PROGETTO DEFINITIVO		Filename:
Data 1ª emissione: Settembre 2021	Redatto: a. m. s.	Verificato: a. m. s.
	Approvato: a. m. s.	Scala: 1:500
		Protocollo Tekne: TKA644