




Legenda generale

- Aree contrattualizzate
- Caviddotto di connessione MT a realizzarsi
- Caviddotto di connessione AT a realizzarsi
- Stazione elettrica Tema a realizzarsi
- Stazione di elevazione MT/AT a realizzarsi
- Stallo utente a realizzarsi

Inquadramento catastale

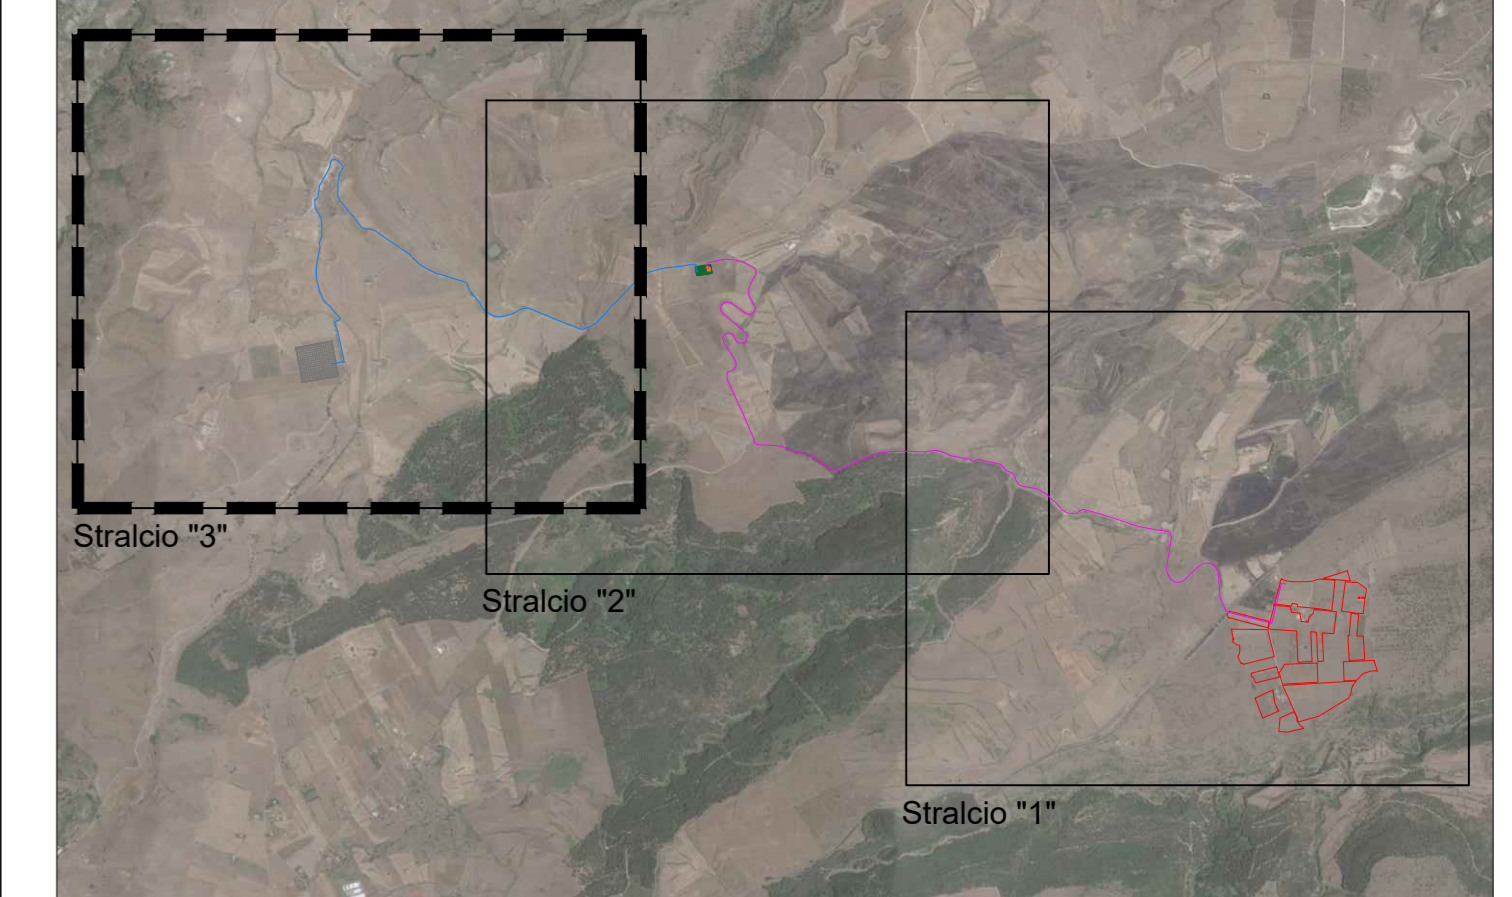

Comune di FRANCOFONTE - KeyPlan



CITTÀ DI FRANCOFONTE

REGIONE SICILIA

IMPIANTO AGROVOLTAICO "DAFNE"

della potenza di 29.313 MW in DC

PROGETTO DEFINITIVO

ZARAGOZA
GRUPPO EMPRESARIAL ZARAGOZA

DAFNE SOLE srl
Via Cattedrale Agostino Cilecia, 9
70124 Bari
VAT: 0205440725
Tel: 0039 3406832848

PROGETTAZIONE:

TEKNE
SOCIETÀ DI INGEGNERIA

TEKNE srl
Via Vittorio Veneto, 11 - 70123 ANDRIA
Tel: +39 0883 523114 - 523241 - Fax: +39 0883 523275
www.zaragoza.it - e-mail: comit@zaragoza.it

IL TECNICO:
Geom. Giuseppe Partoso

DIRETTORE TECNICO:
Ing. Renato Partoso

LEGALE RAPPRESENTANTE:
dot. Renato Marsi

PD

PROGETTO DEFINITIVO

CAVIDDOTTO DI CONNESSIONE -
PERCORSO ED OPERE DA REALIZZARE
SU BASE CATASTALE

Tavola: **AR07.1.3**

File name: **TKA644**

PROGETTO	REDAZIONE	VERIFICA	APPROVAZIONE	SCALA	PROTOCOLLO
Settembre 2021	g.m.s.m.	g.m.s.m.	g.m.s.m.	1:4.000	TKA644