Planimetria tracciato Cavidotto - Interferenze - Scala 1:5.000

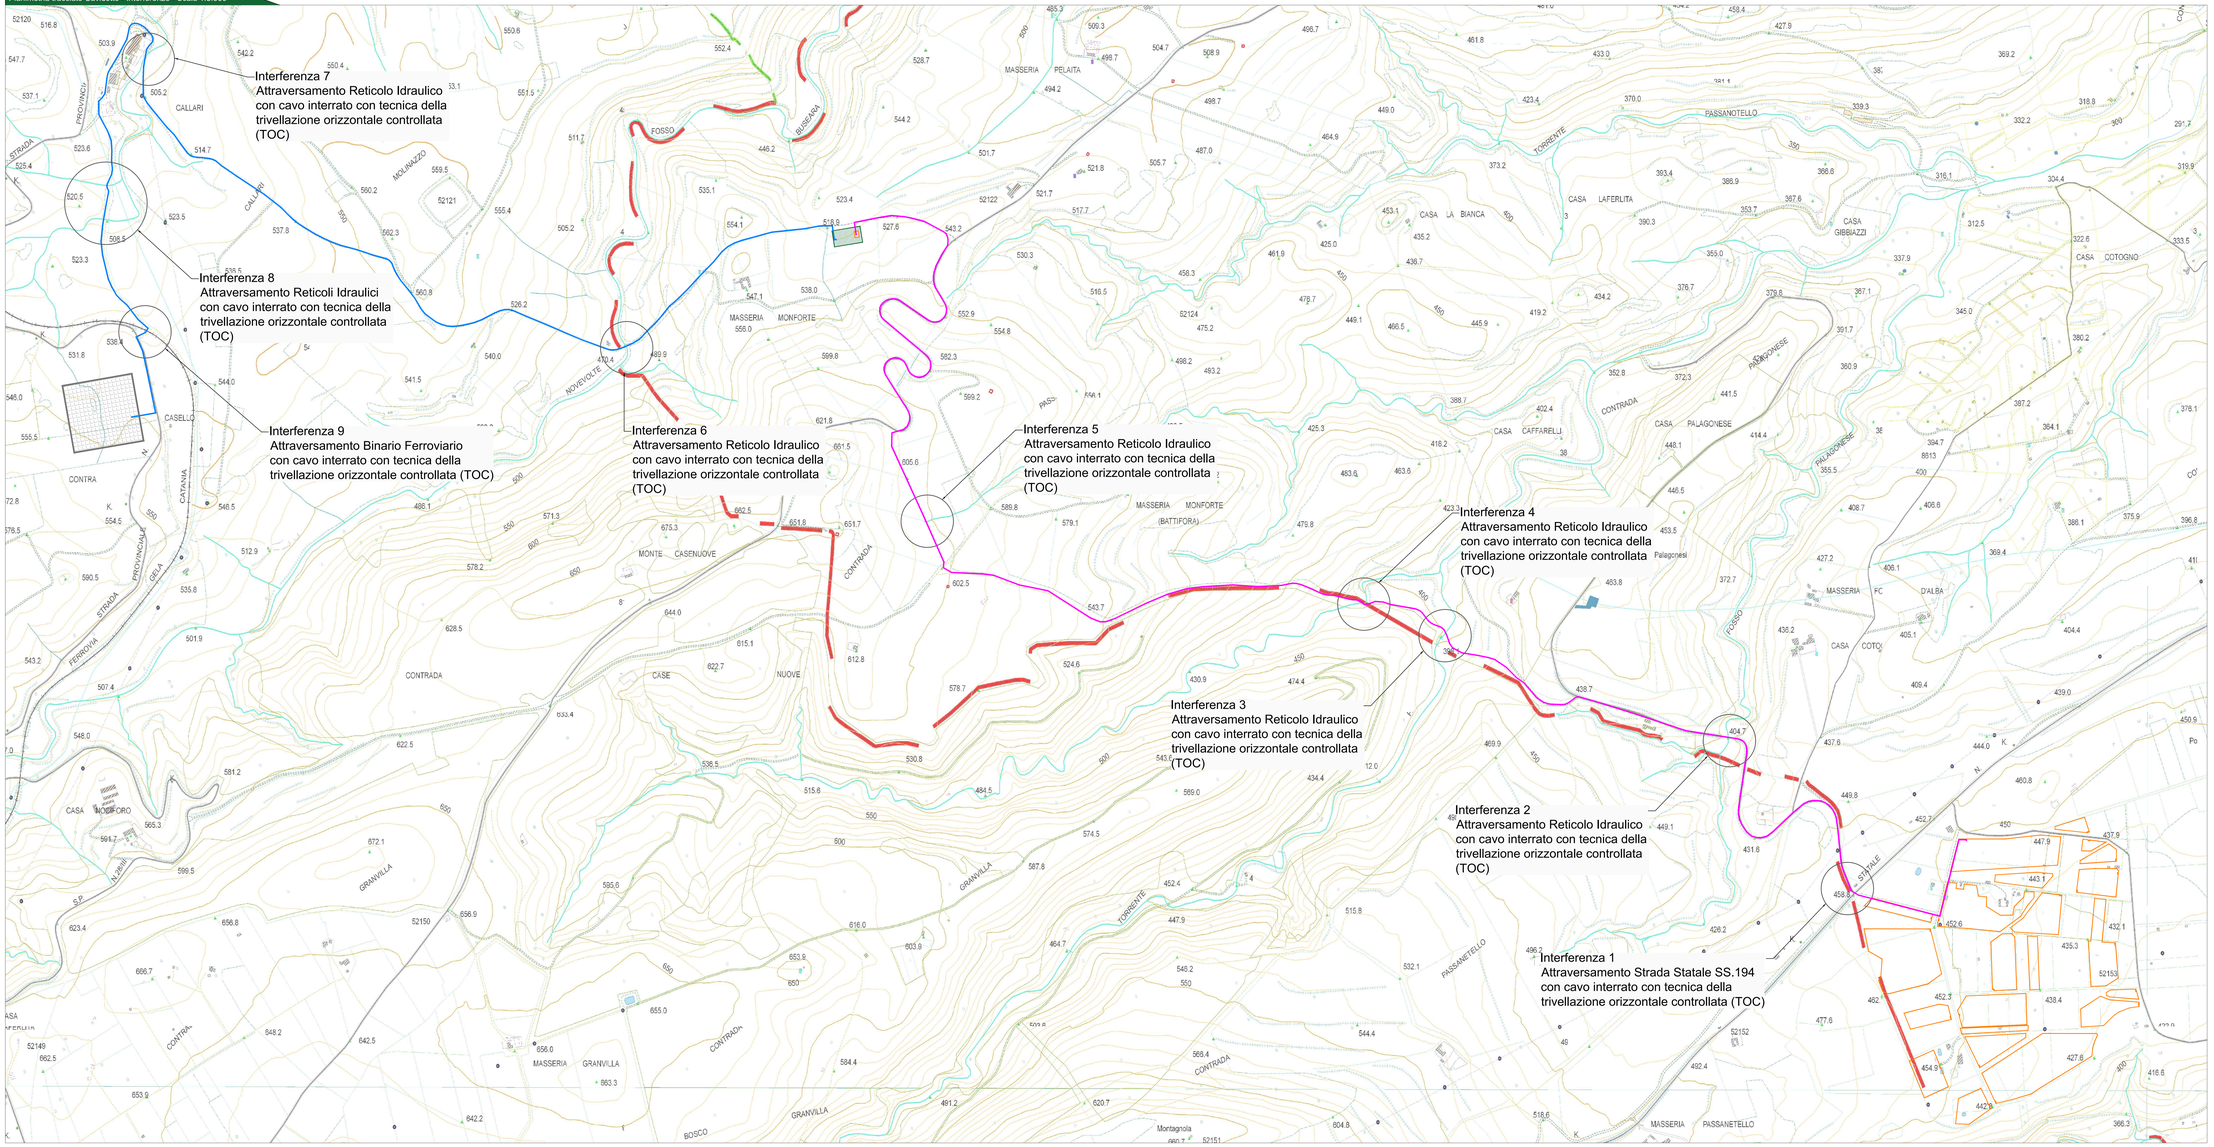

Trivellazione Orizzontale Controllata (TOC)

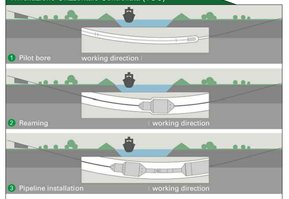

Legenda generale

- Area impianto fotovoltaico a realizzarsi
- Cavidotto di connessione MT a realizzarsi
- Cavidotto di connessione AT a realizzarsi
- Confini Comunale
- Stazione elettrica Terna a realizzarsi
- Stazione di elevazione MT/AT a realizzarsi
- Stallo utente a realizzarsi

Comune di FRANCOFONTE - KeyPlan

CITTA' DI FRANCOFONTE

REGIONE SICILIA

IMPIANTO AGROVOLTAICO "DAFNE"

della potenza di 21,313 MW in DC

PROGETTO DEFINITIVO

COMMITTENTE:

ZARAGOZÁ DAFNE SOLE Srl
ENERGIE RINNOVABILI - EMPRESA SOCIETÀ

DAFNE SOLE srl
Via Cardinale Agostino Ciasca, 9
70124 Bari
VAT: 08249440725
Tel: 0039 3498503848

PROGETTAZIONE:

TEKNE srl
SOCIETÀ DI INGEGNERIA

Via Vittorio Gallese 11 - 70125 AGRO
Tel +39 080 8374 - 8380 - Fax +39 080 8380
www.pugliatekne.it - e-mail: contact@pugliatekne.it

PROGETTISTA:
Ing. Renato Perfuso
(Direttore Tecnico)

LEGALE RAPPRESENTANTE:
dott. Renato Manor

PD PROGETTO DEFINITIVO	CAVIDOTTO DI CONNESSIONE - CENSIMENTO E PROGETTO DI RISOLUZIONE DELLE INTERFERENZE				Tavola: AR08
Data l'emissione: Settembre 2021	Redatto: G.Pisano	Verificato: G.MARCHESI	Approvato: R.PERFUSO	Scala: 1:5.000	Filename: Tekne-PD-Cavidotto Tavole Grande - Esecutivo - Interferenze.dwg
					Protocollo Tekne: TKA644