Schema unifilare impianto videosorveglianza - Campo 5

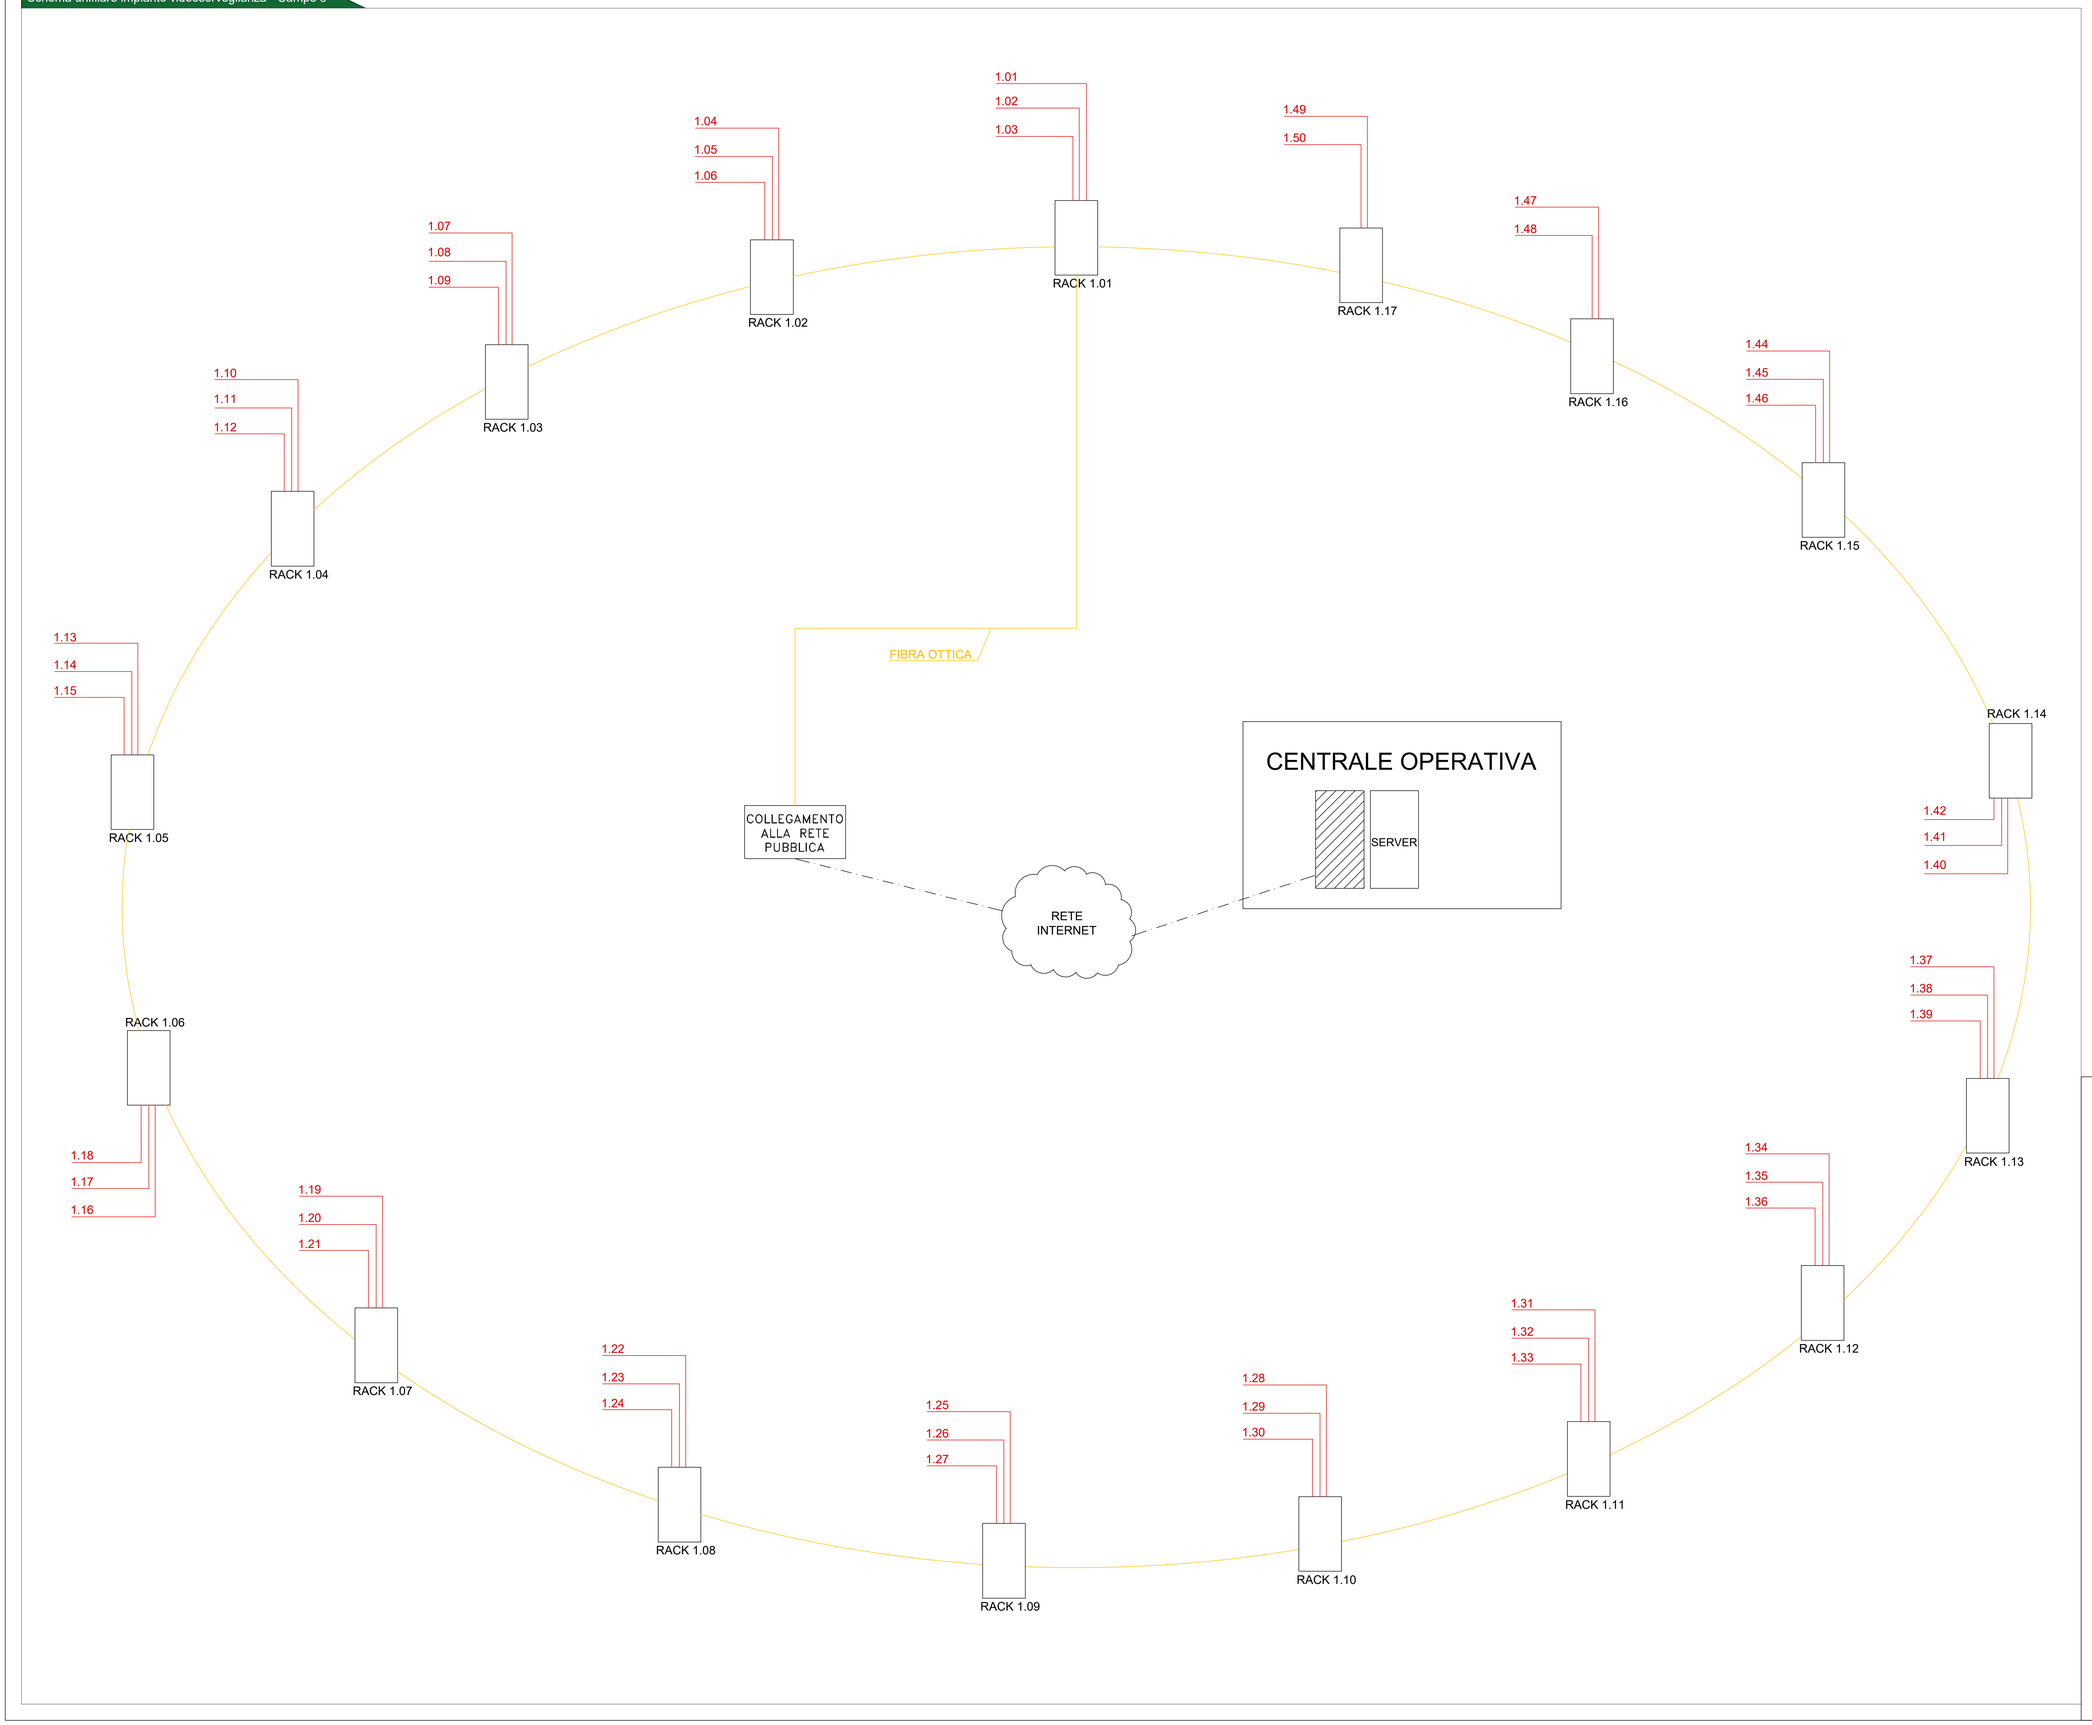

CONFIGURAZIONE IMPIANTO PV "DAFNE"	
Producibilità annua (kWh/anno)	45 958,08
Latitudine	37°12'7.56"N
Longitudine	14°49'39.12"E
Altitudine	440,00 m
Area contrattualizzata	45,00 ha
Lunghezza recinzioni	12 030,00 m
Area recintata	34,33 ha
Potenza Inverter	30 000,00 kVA
Potenza di picco (DC)	29 313,27 kWp
Potenza in immissione	25 000,00 kW
Marca Inverter	HUAWEY o similare
Modello inverter	HUAWEY STS-6000K o similare
N° degli inverter	5
Marca moduli fotovoltaici	Risan Titan RSM120
Potenza dei moduli	595Wp
Numero di moduli	49266
N° di strutture	1449
Moduli per stringa	34
Numero di stringhe	1449
Tipologia delle strutture	Sistema fisso
Tilt (N-S)	10°/20°
Row (N-S)	10,90m / 7,20m

COMMITTENTE:

ZARAGOZÁ DAFNE SOLE SRL
GRUPO EMPRESARIAL ZARAGOZA

DAFNE SOLE srl
Via Cardinale Agostino Ciasca, 9
70124 Bari
VAT: 00245440725
Tel: 0039 3406832848

PROGETTAZIONE:

TEKNE SOCIETÀ DI INGEGNERIA

TEKNE srl
Via Vincenzo Gioberti, 11 - 76123 ANDRIA
Tel +39 0883 552114 - 552641 - Fax +39 0883 552315
www.gruppotekne.it e-mail: contatti@gruppotekne.it

PROGETTISTA:
Ing. Renato Pertuso
(Direttore Tecnico)

LEGALE RAPPRESENTANTE:
dott. Renato Marsi

PD
PROGETTO DEFINITIVO

IMPIANTO DI VIDEOSORVEGLIANZA

Tavola: IE05e

Filename: TKA644-PD-IE05-Videosorveglianza-R0.dwg

Data l'emissione:	Redatto:	Verificato:	Approvato:	Scala:	Protocollo Tekne:
Settembre 2021	E. PASTORE	G.PERTUSO	R.PERTUSO	-	TKA644

N. REVISIONE	
1	
2	
3	
4	