


PIANTA STALLO ARRIVO CAVO PRODUTTORE 150 kV

S.E. TERNA



SEZIONE STALLO ARRIVO CAVO PRODUTTORE 150 kV

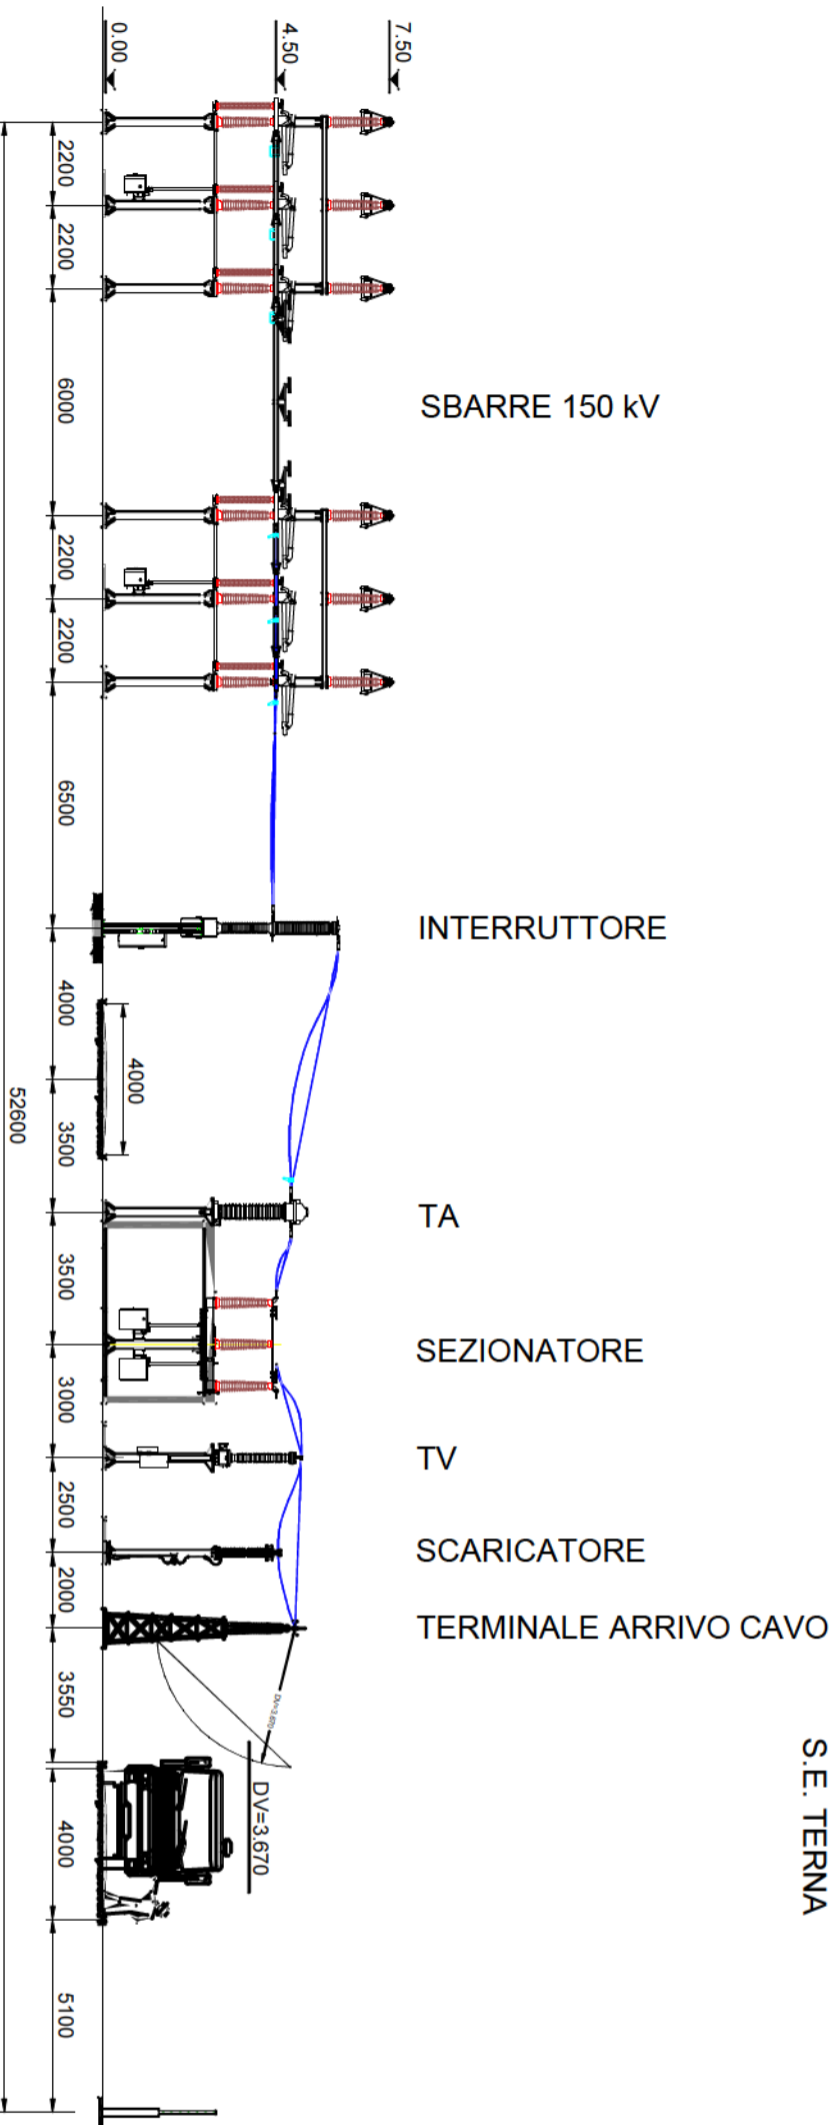

*[Signature]*  
**DAFINE SOLE S.R.L.**  
 Via Cardinale Agostino Casca, 9  
 72024 - S. PIETRO  
 I.N.A. 0924 10000

Progetto di realizzazione di un impianto fotovoltaico e opere connesse nei Comuni di Francoforte (SR) e Vizzini (CT), denominato Dafne Sole CP 201900896

Elaborato: Planimetria arrivo linea AT su stallo TERNA  
 Numero foglio 1/1

IDENTIFICAZIONE ELABORATO			
Livello progettazione	Codice	Data	Scala
Definitivo	PV7_pianimetria_e_azioni_stallo_TERNA	16/12/2020	1:300
			RIV. 00