



STRALCIO PRG FRANCOFONTE

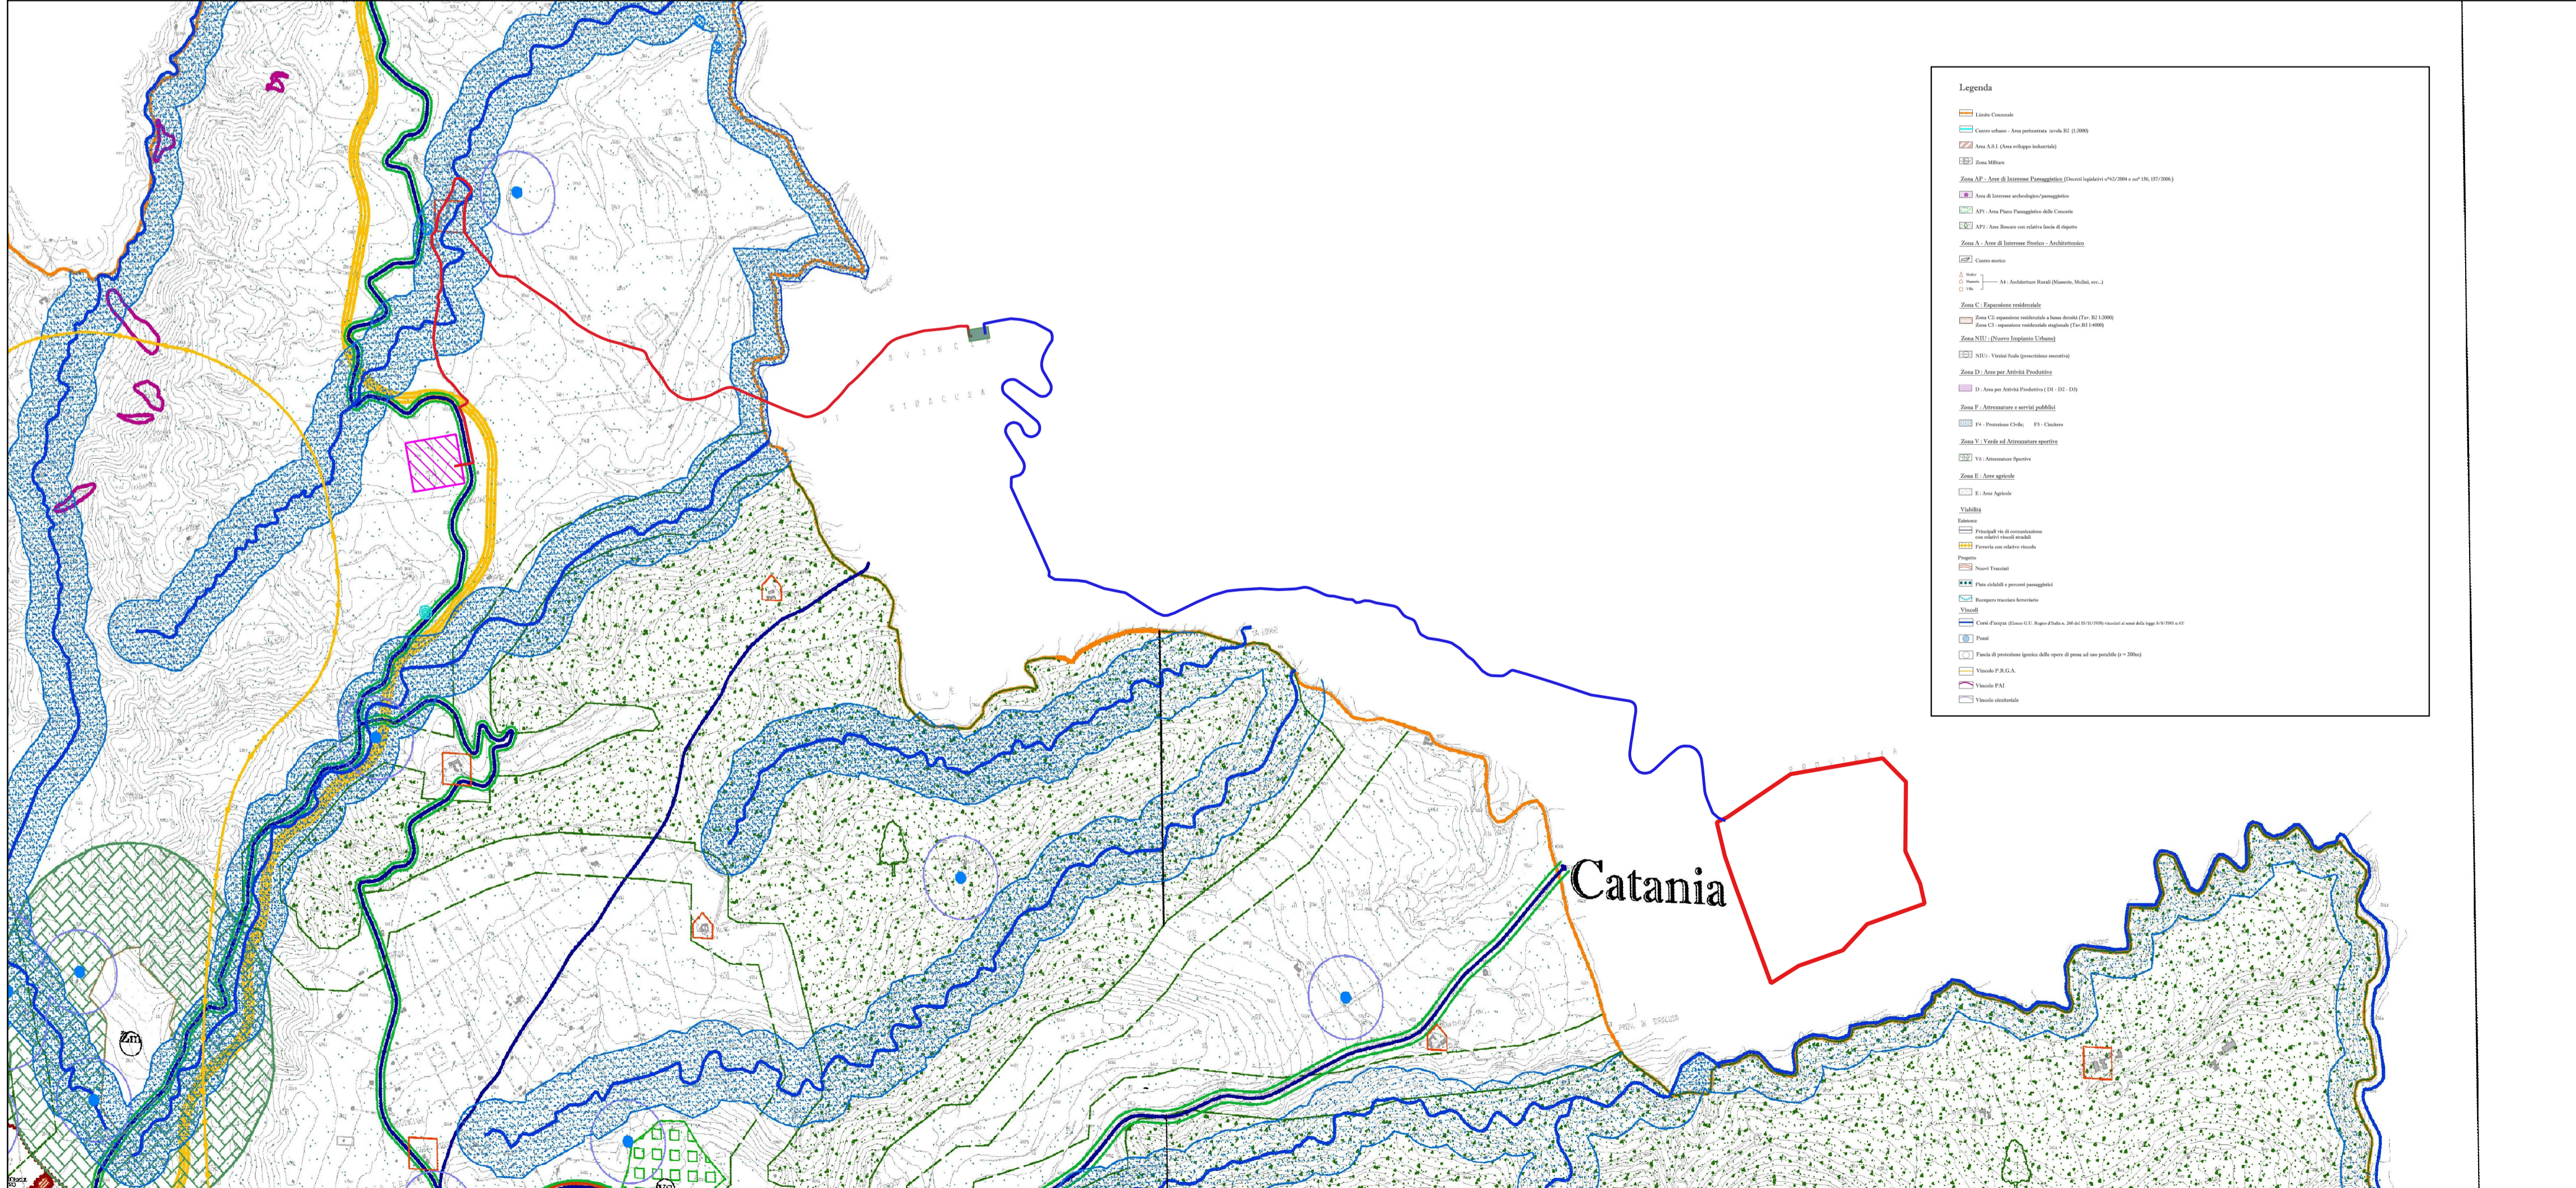

STRALCIO PRG VIZZINI

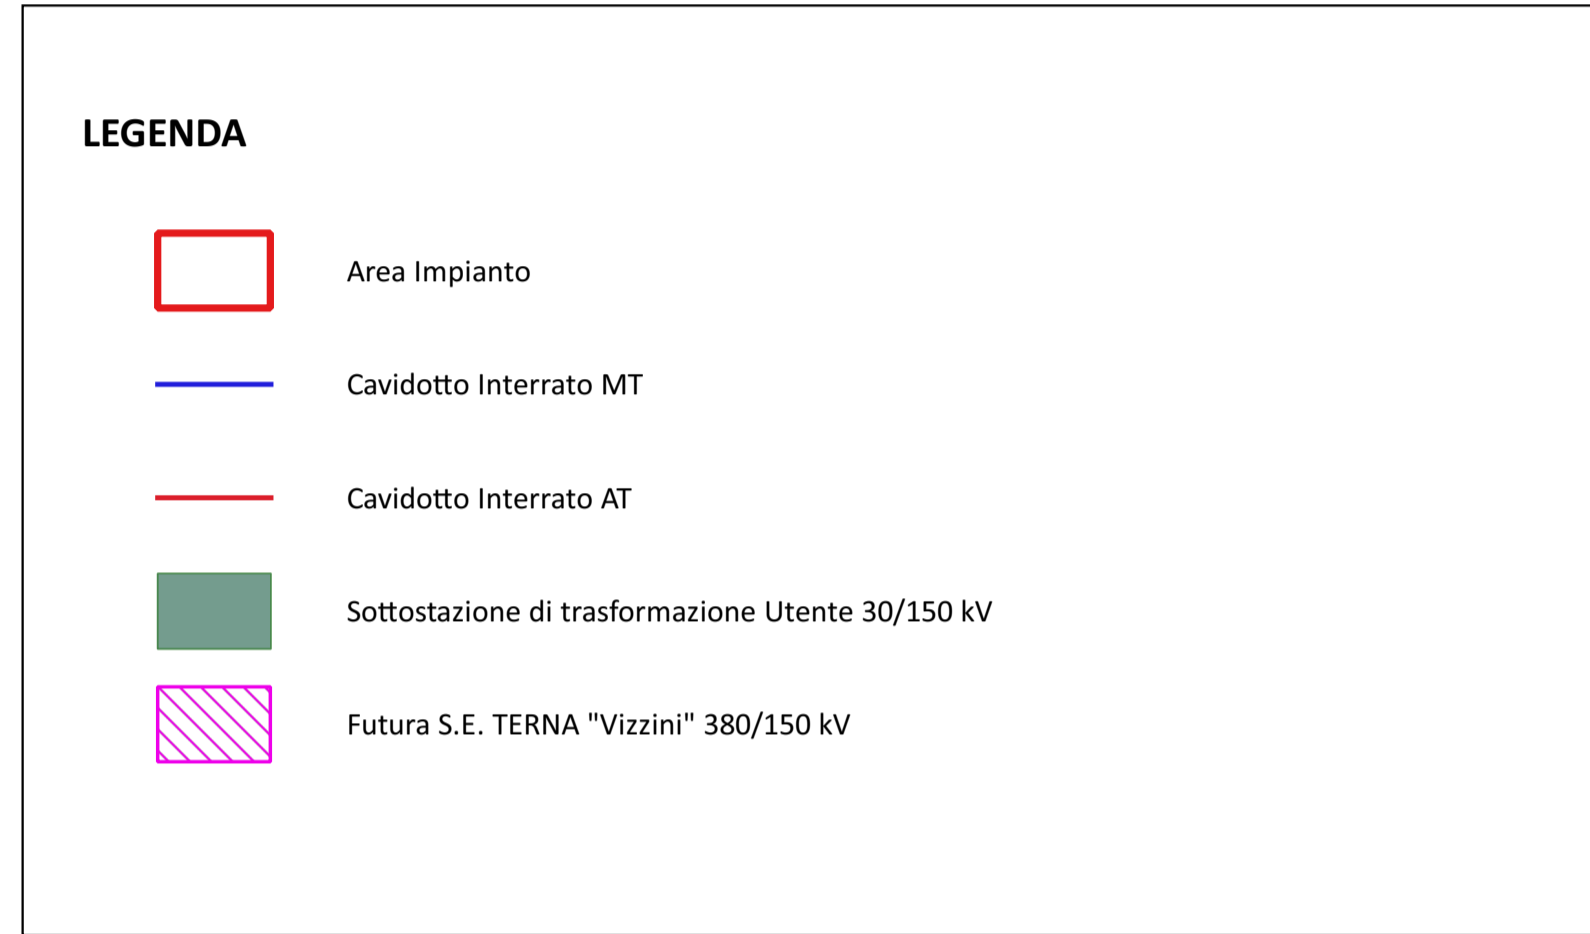

COMMITTENTE:

ZARAGOZÁ DAFNE SOLE srl
 DAFNE SOLE srl
 Via Cardinale Agostino Ciasca, 9
 70124 Bari
 VAT: 08245440725
 Tel: 0039 3406832848

PROGETTAZIONE:

TEKNE SOCIETÀ DI INGEGNERIA
 TEKNE srl
 Via Vincenzo Gioberti, 11 - 70123 Bari
 Tel: +39 0883 953714 - 953941 - Fax: +39 0883 953915
 www.gruppoitekne.it e-mail: contatti@gruppoitekne.it

PROGETTISTA:
 Ing. Renato Pertuso
 (Direttore Tecnico)

LEGALE RAPPRESENTANTE:
 dott. Renato Mansi

CONSULENTE:
 Ing. Valentina Bonfati

Stampa di firme e sigilli professionali.

PD PROGETTO DEFINITIVO	STRALCIO STRUMENTO URBANISTICO				Tavola: RE.06 - TAV.4
	Filename:				
Data 1° emissione: Settembre 2021	Redatto: R.PERTUSO	Verificato: R.PERTUSO	Approvato: R.PERTUSO	Scala: 1:20.000	Protocollo Tekne: TKA644