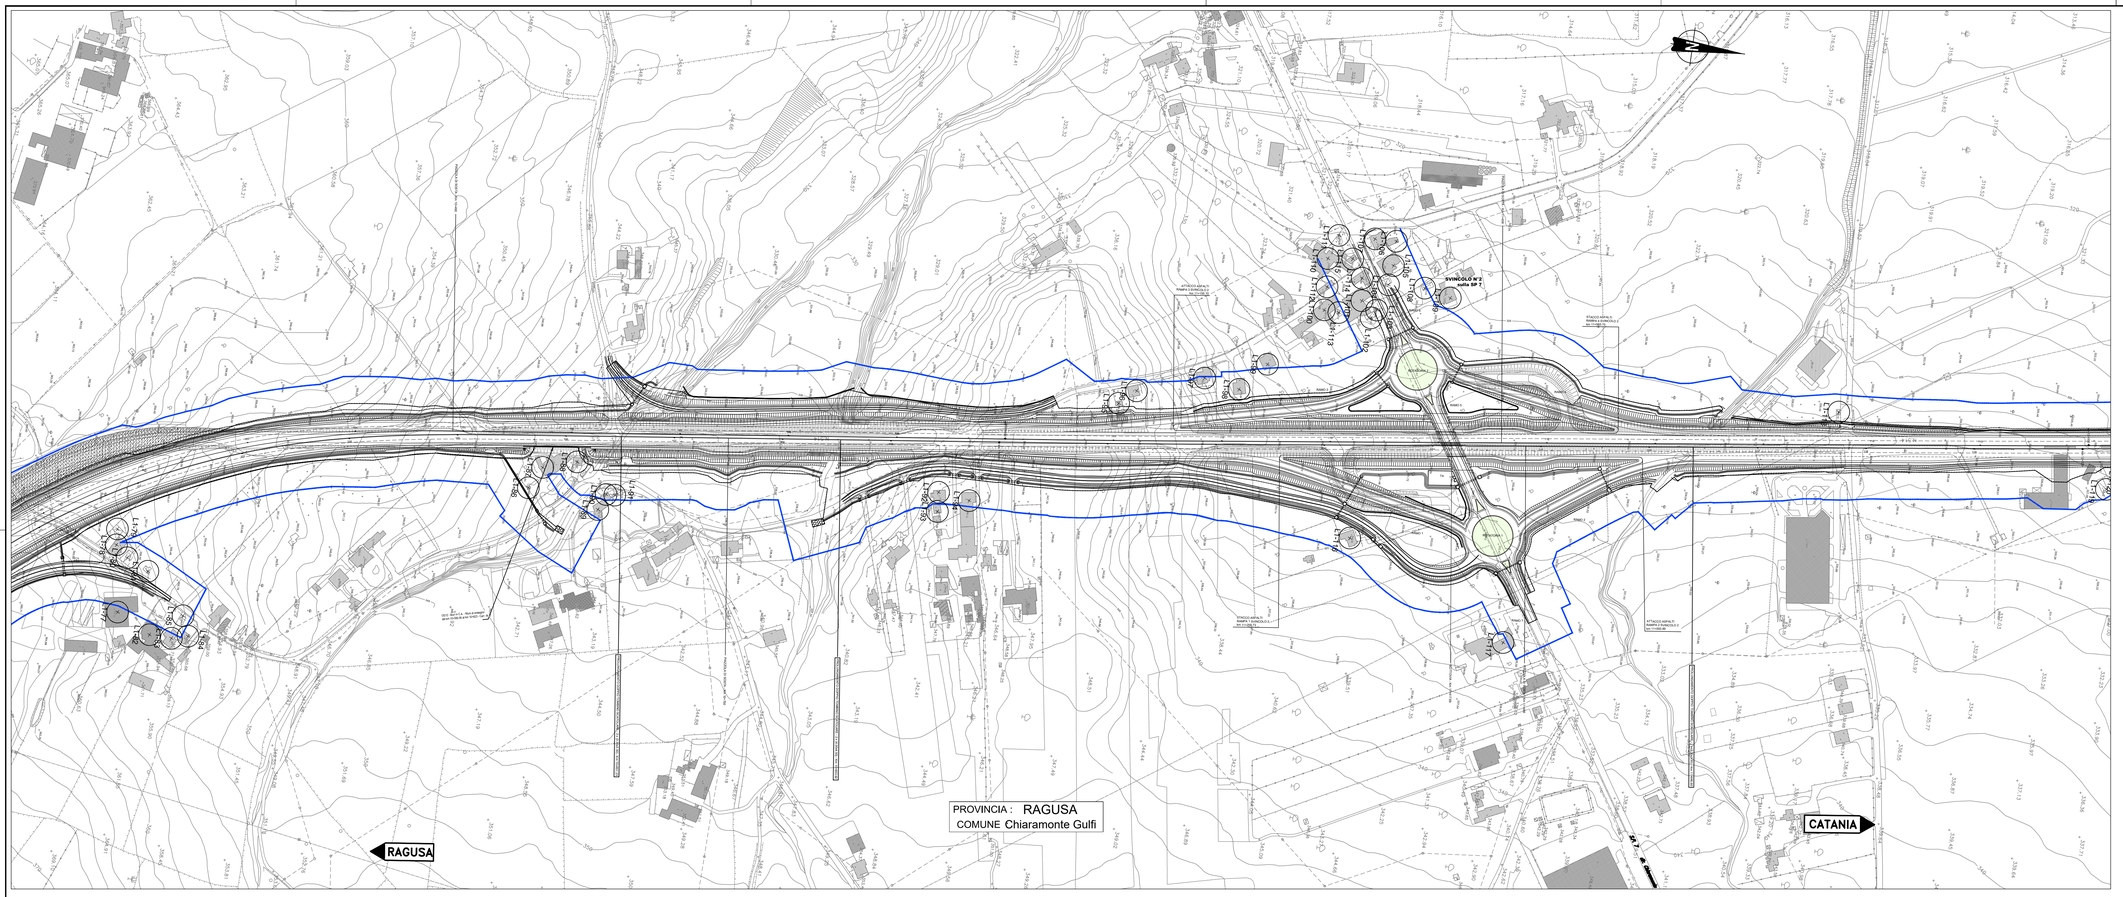

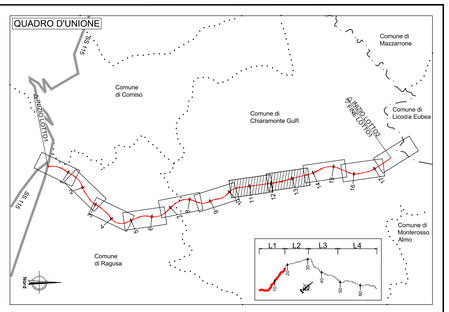

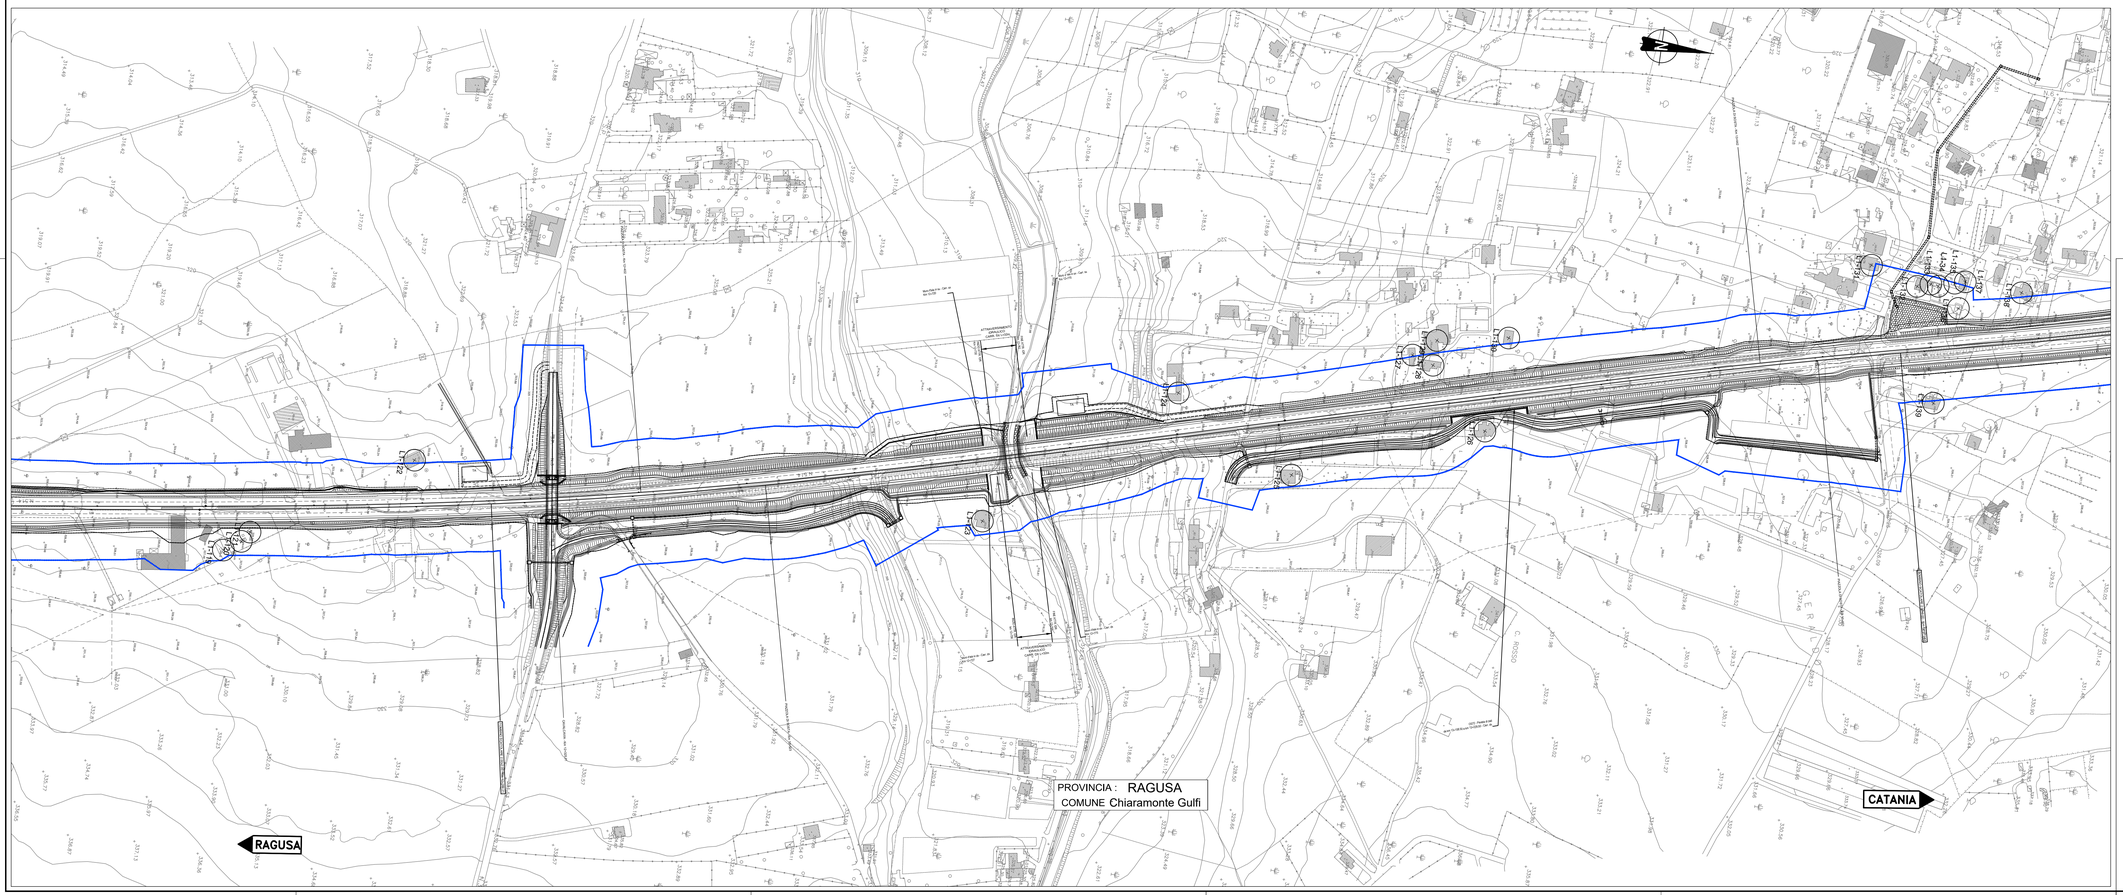

anas
GRUPPO FS ITALIANE

Direzione Progettazione e Realizzazione Lavori

ITINERARIO RAGUSA-CATANIA

Collegamento viario compreso tra lo Svincolo della S.S. 514 "di Chiaramonte" con la S.S. 115 e lo Svincolo della S.S. 194 "Ragusana"

LOTTO 1 - Dallo svincolo n. 1 sulla S.S. 115 (compreso) allo svincolo n. 3 sulla S.P. 5 (escluso)

PROGETTO ESECUTIVO — cod. PA895

PROGETTAZIONE: ATI SINTAGMA - GP INGEGNERIA - COOPROGETTI -GDG - ICARIA - OMNISERVICE

PROGETTISTA RESPONSABILE DELL'INTEGRAZIONE DELLE PRESTAZIONI SPECIALISTICHE:
Dott. Ing. Nando Granieri
Ordine degli Ingegneri della Prov. di Perugia n° A351

IL GRUPPO DI PROGETTAZIONE:

MANDATARIA: Sintagma
Dott. Ing. N.Granieri — Dott. Ing. M.Abram
Dott. Ing. G.Giulucci — Dott. Ing. M.Colarossi
Dott. Ing. V.Truffini — Dott. Ing. M.Bulgarelli Bolla
Dott. Arch. A.Bracchini — Dott. Ing. L.Gagliardini
Dott. Ing. L.Neri — Dott.Geol. G.Cercaci

MANDANTI:
GP INGEGNERIA: Dott. Ing. G.Giulucci; Dott. Arch. M.Ciuffetelli; Dott. Ing. G.Parente
COOPROGETTI: Dott. Ing. E.A.E.Cimi; Dott. Ing. M.Piarulli; Dott. Arch. F.Olivelli; Dott. Ing. D.Tolli — Dott. Ing. L.Ragnacci; Dott. Arch. A.Grilli; Archeol. M.G.Liberio
GEOPROGETTI: Dott. Ing. G.Garbarino; Dott. Ing. C.Comuniti — Dott. Ing. F.Aloe; A.Salvemini
ICARIA: Dott. Ing. V.Rotesiani; Dott. Ing. G.Pulli; Dott. Ing. F.Macchioni — Dott. Ing. G.Verini Supplizi; V.Piunno; C.Sugaroni
OMNISERVICE: Dott. Ing. P.Agnello

IL GEOLOGO:
Dott. Geol. Marco Leonardi
Ordine dei Geologi della Regione Lazio n° 1541

IL COORDINATORE PER LA SICUREZZA IN FASE DI PROGETTAZIONE:
Dott. Ing. Ambrogio Signorelli
Ordine degli Ingegneri della Provincia di Roma n° A35111

VISTO IL RESPONSABILE DEL PROCEDIMENTO
Dott. Ing. Luigi Mupo

IL RESPONSABILE DI PROGETTO:

ELABORATI GENERALI - INTERO INTERVENTO
VERIFICA DI COERENZA PE-PD E RECEPIMENTO DELLE PRESCRIZIONI
Planimetria di ubicazione edifici censiti
Tav. 4 di 6

CODICE PROGETTO				NOME FILE		REVISIONE	SCALA:
PROGETTO	LIV. PROG.	N. PROG.		TD1E01GENPU04A			
LO408Z	E	2101	CODICE ELAB.	T01EG01GENPU04		A	1:2000

REV.	DESCRIZIONE	DATA	REDATTO	VERIFICATO	APPROVATO
D					
C					
B					
A	Emissione a seguito di Rapporto di Verifica	Nov. 2021	A. Signorelli	G. Giulucci	N. Granieri