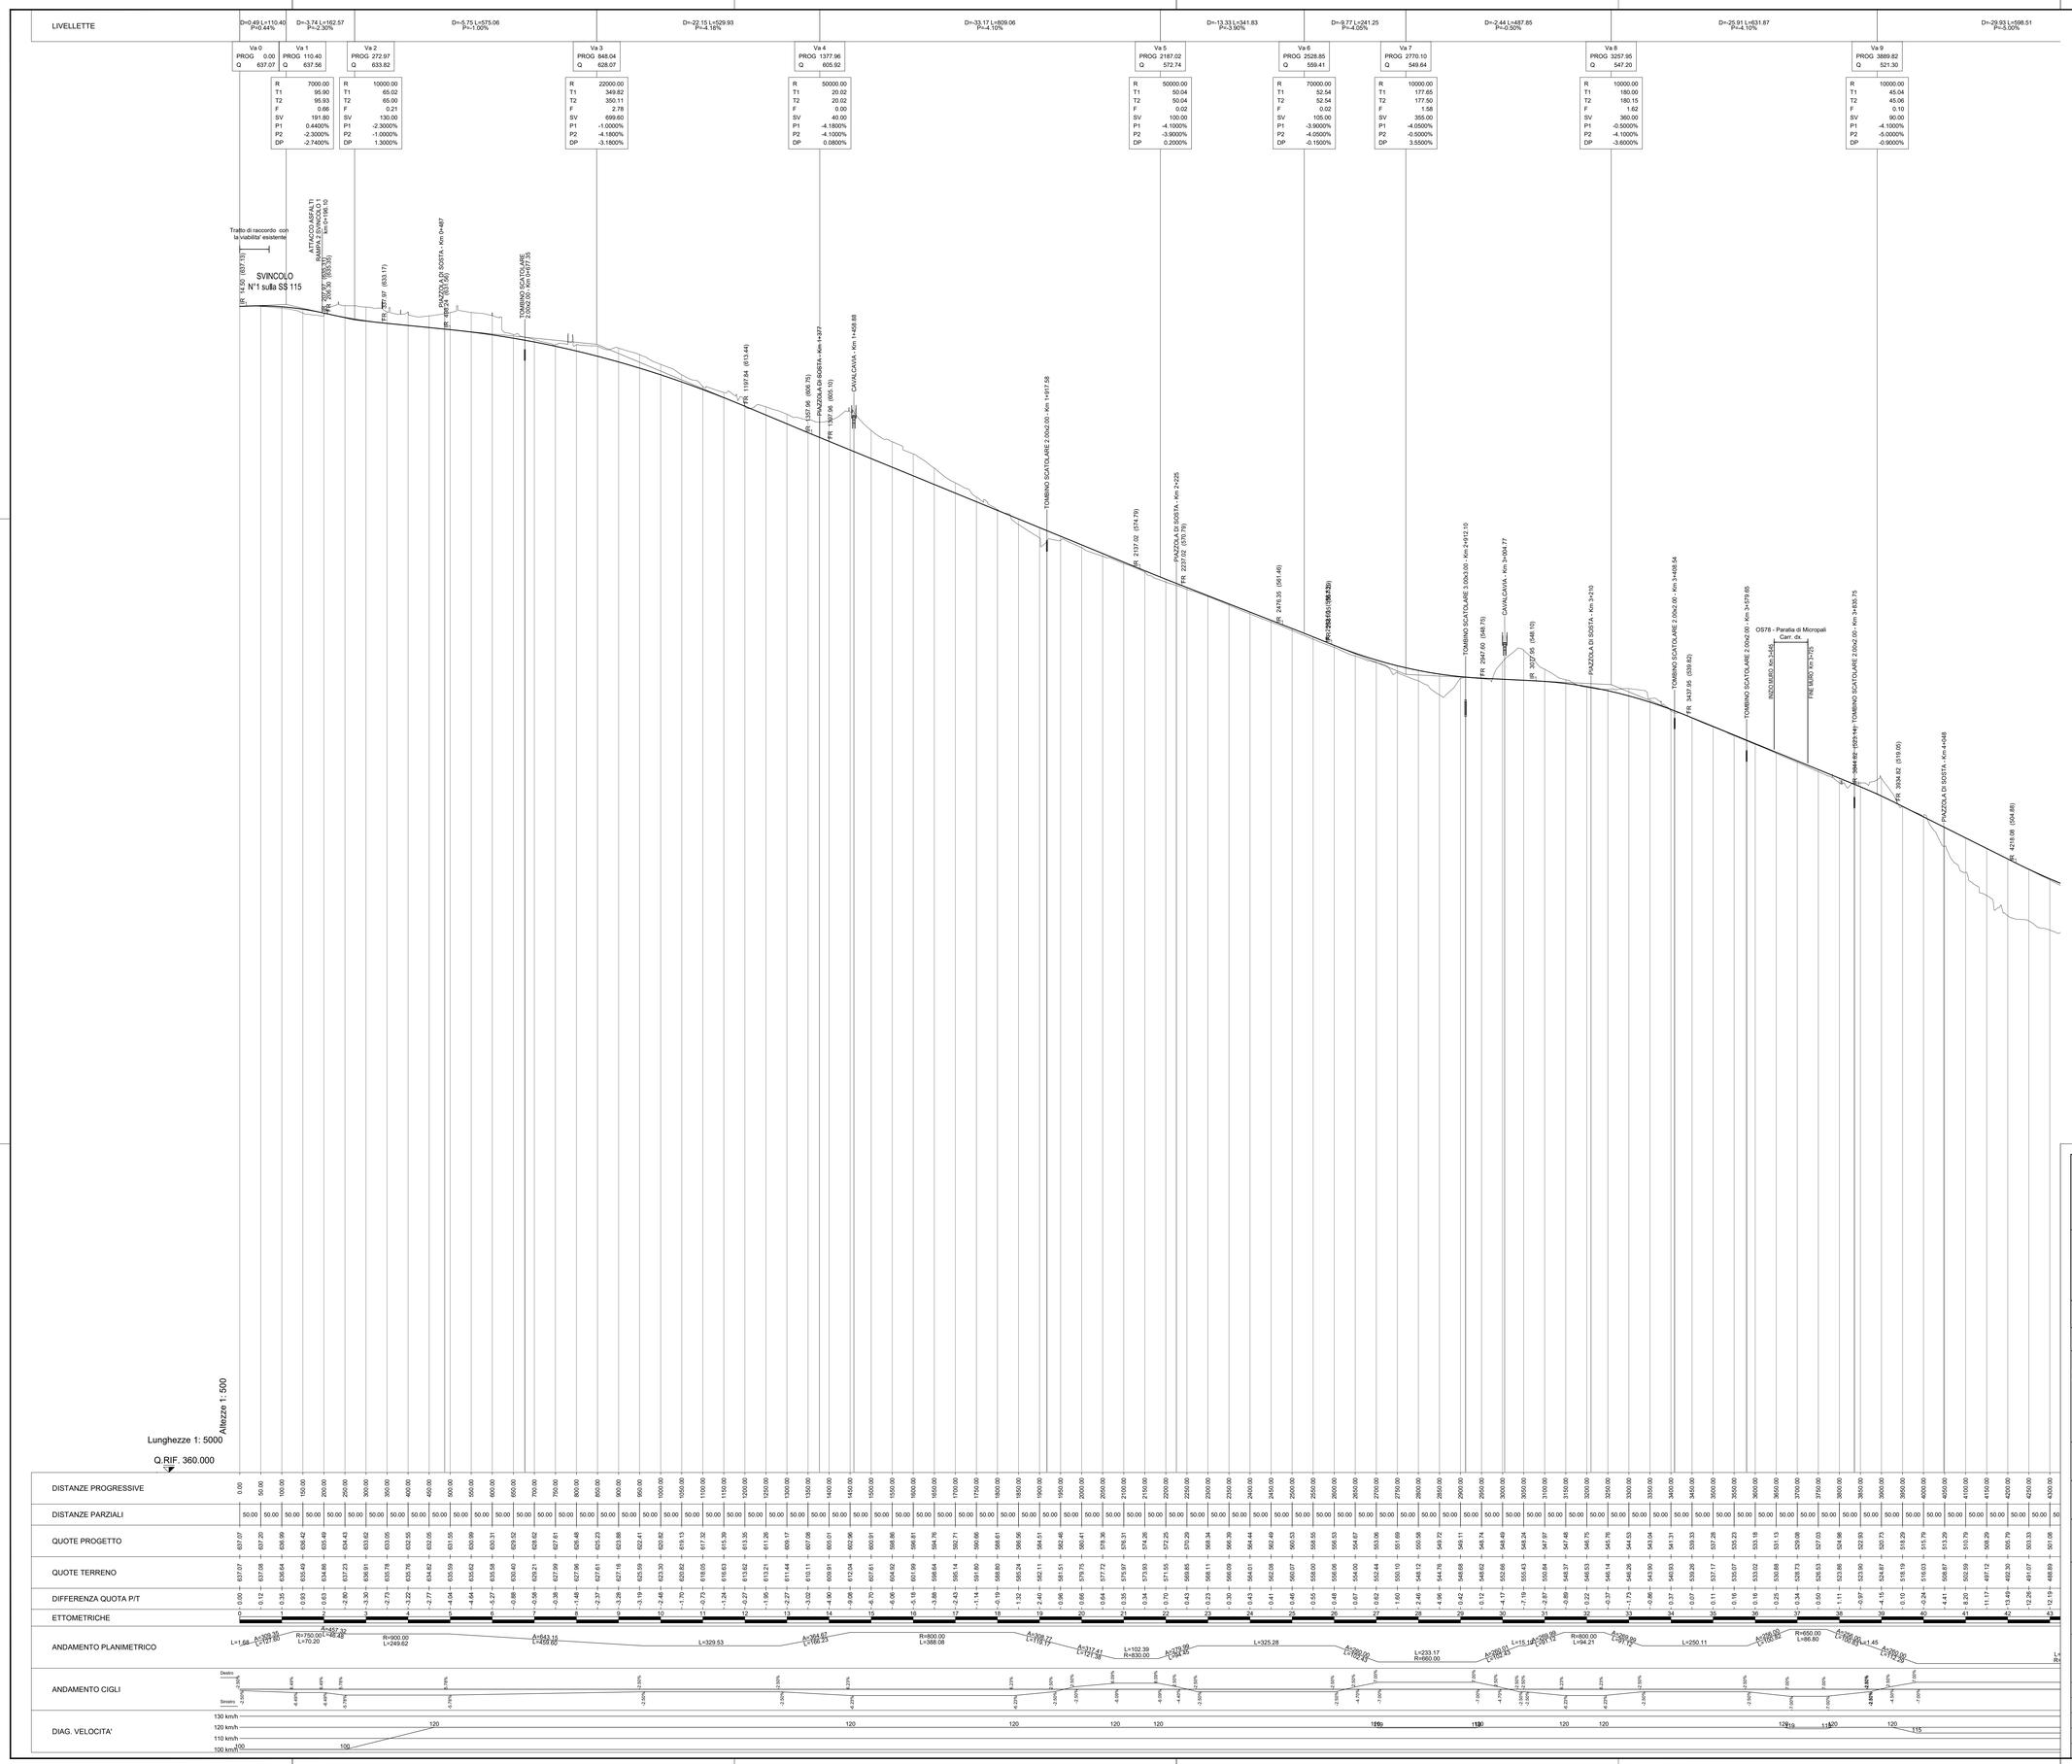

anas
GRUPPO FS ITALIANE

Direzione Progettazione e Realizzazione Lavori

ITINERARIO RAGUSA-CATANIA

Collegamento viario compreso tra lo Svincolo della S.S. 514 "di Chiaramonte" con la S.S. 115 e lo Svincolo della S.S. 194 "Ragusana"

LOTTO 1 - Dallo svincolo n. 1 sulla S.S. 115 (compreso) allo svincolo n. 3 sulla S.P. 5 (escluso)

PROGETTO ESECUTIVO

COD. PA895

PROGETTAZIONE: ATI SINTAGMA - GP INGEGNERIA - COOPROGETTI -GDG - ICARIA - OMNISERVICE

PROGETTISTA RESPONSABILE DELL'INTEGRAZIONE DELLE PRESTAZIONI SPECIALISTICHE:
Dott. Ing. Nando Granieri
Ordine degli Ingegneri della Prov. di Perugia n° A351

ORDINE DELLA PROVINCIA DI PERUGIA
Dott. Ing. NANDO GRANIERI
Settore Civile e Ambientale
Settore Industriale
Settore dell'Informazione

IL GRUPPO DI PROGETTAZIONE:

MANDATARIA: Sintagma
Dott. Ing. N.Granieri, Dott. Ing. T.Durastanti, Dott. Ing. V.Piunno, Dott. Arch. A.Braschini, Dott. Ing. L.Nani, Dott. Ing. M.Abram, Dott. Ing. F.Pambianco, Dott. Ing. G.Lamberto De Stefano, Dott. Ing. L.Gaglianone, Dott. Geol. G.Calgaglini

MANDANTI: GP INGEGNERIA
Dott. Ing. G.Guiducci, Dott. Ing. A.Signorelli, Dott. Ing. E.Moscatelli, Dott. Ing. A.Belli, Dott. Arch. E.A.E.Criniti, Dott. Arch. A.M.Visca, Dott. Arch. P.Canevari, Dott. Ing. D.Pelle, Dott. Ing. G.Lucibello, Dott. Arch. G.Guastella, Dott. Geol. M.Leonardi, Dott. Ing. L.Parente, Dott. Ing. L.Ragnacci, Dott. Arch. S.Frate, Archeol. M.G.Liseno

COOPROGETTI
Dott. Ing. D.Carnacchi, Dott. Ing. S.Sacconi, Dott. Ing. C.Consorti, Dott. Ing. F.Aloe, Dott. Ing. A.Salvemini

ICARIA società di ingegneria
Dott. Ing. V.Rotisciani, Dott. Ing. F.Maschiora, Dott. Ing. G.Verini Supplizi, Dott. Ing. C.Russo, Dott. Geom. C.Sugameli

OMNISERVICE ENGINEERING
Dott. Ing. P.Agnello

IL GEOLOGO:
Dott. Geol. Marco Leonardi
Ordine dei Geologi della Regione Lazio n° 1541

IL COORDINATORE PER LA SICUREZZA IN FASE DI PROGETTAZIONE:
Dott. Ing. Ambrogio Signorelli
Ordine degli Ingegneri della Provincia di Roma n° A35111

IL RESPONSABILE DI PROGETTO:
Dott. Ing. Nando Giuseppe Granieri
Ordine degli Ingegneri della Prov. di Perugia n° A351

VISTO IL RESPONSABILE DEL PROCEDIMENTO
Dott. Ing. Luigi Mupo

ELABORATI GENERALI
INQUADRAMENTO DELL'OPERA
Profilo longitudinale generale asse RG-CT - Tav. 1/3

CODICE PROGETTO				NOME FILE	REVISIONE	SCALA:
PROGETTO	LIV. PROG.	N. PROG.		T01EG04GENFL01A	A	1:5000/1:500
LO408Z	E	2101	CODICE ELAB.	T01EG04GENFL01		

REV.	DESCRIZIONE	DATA	REDATTO	VERIFICATO	APPROVATO
D					
C					
B					
A	EMISSIONE	GIUGNO 2021	A. Signorelli	G. Guiducci	N. Granieri