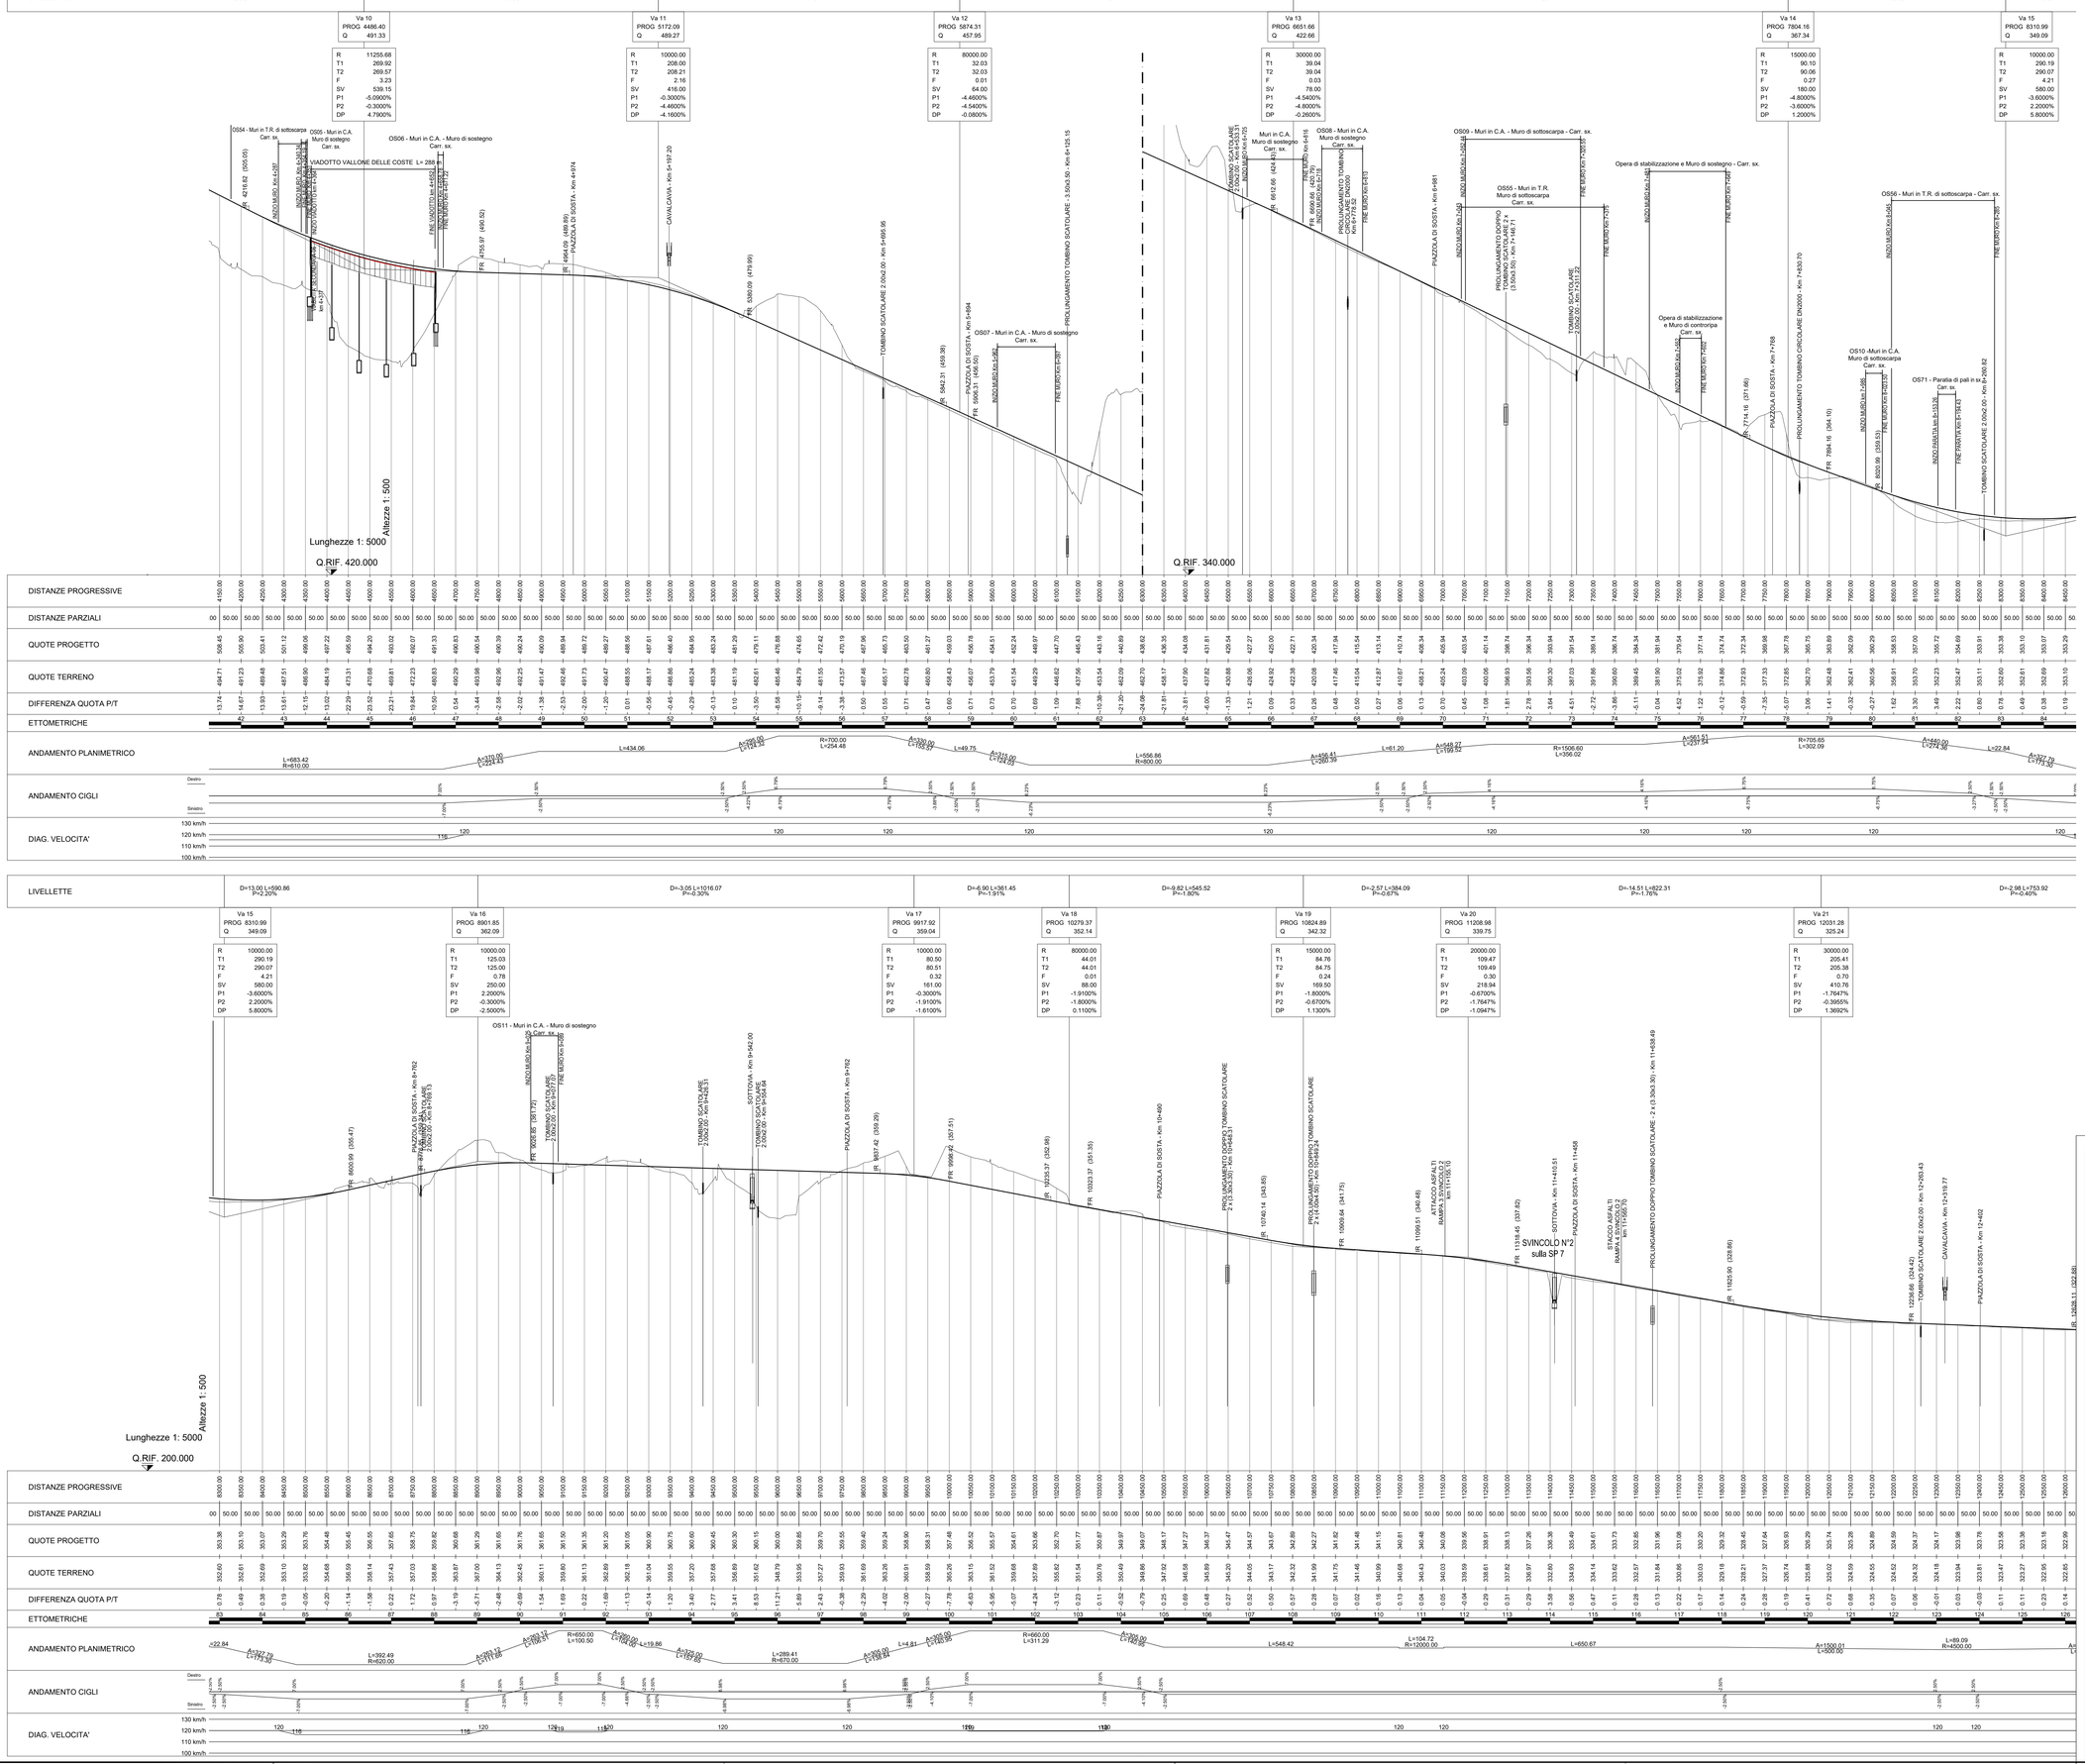

anas
GRUPPO FS ITALIANE

Direzione Progettazione e Realizzazione Lavori

ITINERARIO RAGUSA-CATANIA

Collegamento viario compreso tra lo Svincolo della S.S. 514 "di Chiaramonte" con la S.S. 115 e lo Svincolo della S.S. 194 "Ragusana"

LOTTO 1 - Dallo svincolo n. 1 sulla S.S. 115 (compreso) allo svincolo n. 3 sulla S.P. 5 (escluso)

PROGETTO ESECUTIVO

COD. PA895

PROGETTAZIONE: ATI SINTAGMA - GP INGEGNERIA - COOPROGETTI -GDG - ICARIA - OMNISERVICE

PROGETTISTA RESPONSABILE DELL'INTEGRAZIONE DELLE PRESTAZIONI SPECIALISTICHE:
Dott. Ing. Nando Granieri
Ordine degli Ingegneri della Prov. di Perugia n° A351

ORDINE DELLA PROVINCIA DI PERUGIA
Ingegnere
Dottore Ingegnere
NANDO GRANIERI
SETTORE CIVILE E AMBIENTALE
SETTORE INDUSTRIALE
SETTORE DELL'INFORMAZIONE

IL GRUPPO DI PROGETTAZIONE:

MANDATARIA: Sintagma
- Dott. Ing. N.Granieri — Dott. Ing. M.Abrami
- Dott. Ing. F.Cipollone — Dott. Ing. A.Pasquarello
- Dott. Ing. V.Truffini — Dott. Ing. M.Bragatti Botta
- Dott. Arch. A.Bracchini — Dott. Ing. L.Gagliardini
- Dott. Ing. L.Nani — Dott. Geol. G.Ceraulgina

MANDANTI:
- GP INGEGNERIA: Dott. Ing. G.Guiducci, Dott. Ing. G.Lucibello, Dott. Ing. A.Signorelli, Dott. Arch. G.Guadalfa, Dott. Ing. A.Pasquarelli, Dott. Ing. G.Guiducci, Dott. Ing. A.Belli, Dott. Ing. G.Parente
- COOPROGETTI: Dott. Arch. E.A.E.Crimi, Dott. Ing. L.Ragnacci, Dott. Ing. M.Perilli, Dott. Arch. A.Grisi, Dott. Arch. P.Chiarelli, Archeol. M.G.Liseno, Dott. Ing. D.Fabi
- GEOTECHNICAL DESIGN GROUP: Dott. Ing. S.Carlaccini, Dott. Ing. A.Salvemini, Dott. Ing. C.Cherubini, Dott. Ing. C.Consorti
- ICARIA società di ingegneria: Dott. Ing. V.Rotisciani, Dott. Ing. G.Verini Supplizi, Dott. Ing. G.Fulci, Dott. Ing. V.Piunno, Dott. Ing. F.Macchioni, Geom. C.Sugaroni
- OMNISERVICE ENGINEERING: Dott. Ing. P.Agnello

IL GEOLOGO:
Dott. Geol. Marco Leonardi
Ordine dei Geologi della Regione Lazio n° 1541

IL COORDINATORE PER LA SICUREZZA IN FASE DI PROGETTAZIONE:
Dott. Ing. Ambrogio Signorelli
Ordine degli Ingegneri della Provincia di Roma n° A35111

VISTO IL RESPONSABILE DEL PROCEDIMENTO
Dott. Ing. Luigi Mupo

IL RESPONSABILE DI PROGETTO:
ORDINE DEGLI INGEGNERI DELLA PROVINCIA DI PERUGIA
Dott. Ing. NANDO GRANIERI
Iscr. n. 714035

ELABORATI GENERALI
INQUADRAMENTO DELL'OPERA
Profilo longitudinale generale asse CT-RG - Tav. 2/3

CODICE PROGETTO			NOME FILE	REVISIONE	SCALA:
PROGETTO	LIV. PROG.	N. PROG.	*T01EG04GENFL05A*		
LO408Z	E	2101	CODICE ELAB. T01EG04GENFL05	A	1:5000/1:500

REV.	DESCRIZIONE	DATA	REDATTO	VERIFICATO	APPROVATO
D					
C					
B					
A	EMISSIONE	GIUGNO 2021	A. Signorelli	G. Guiducci	N. Granieri