


■ Limiti aree con livello di tutela 1 - art. 20 delle N.d.A.
■ Limiti aree con livello di tutela 2 - art. 20 delle N.d.A.
■ Limiti aree con livello di tutela 3 - art. 20 delle N.d.A.

PIANO PAESAGGISTICO PROVINCIA DI RAGUSA - Ambienti 15 - 16 - 17

PL04	Paesaggio locale 4	"Piana di Acasto, Vittoria e Comiso"
4b.		Paesaggio della Cava Albanello, Torrente Sperlinga, Mandredonna, Torrente Parapara, Fontana Volpe, Cava Porcino, Costa del Monaco, alto corso del Fiume Ippari. Area di interesse archeologico compresa.
Livello di Tutela 1	4c.	Paesaggio dei terreni coperti da vegetazione di interesse forestale (vegetazione forestale in evoluzione di cui al D.Lvo 227/01)
Livello di Tutela 2	4d.	Paesaggio del Fiume Ippari, aree archeologiche comprese (vincolo indiretto in Cidi Castiglione)
Livello di Tutela 2	4e.	Paesaggio agrario a campi chiusi dell'altopiano occidentale.
Livello di Tutela 3	4f.	Paesaggio delle aree boscate e vegetazione assimilata
PL07	Paesaggio locale 7	"Altipiano Ibleo"
7d.		Paesaggio agrario a campi chiusi dei seminativi del tavolato ragusano e dell'altipiano modicano e paesaggio agrario dell'Irrio. Area di interesse archeologico compresa.
Livello di Tutela 2	4g.	"Monti Iblei"
8d.		Paesaggio del Fiume Lavandulo, Fiume Amerillo, Torrente Canalezzo, Muscolutti, Fosso Cassala/Piano dell'Acqua, Sagarretto, alto corso del fiume Ippari, Compagno, Cava dei Modicani, sorgente Sciammagari, Cava S. Marco, Burramano, Funarola-Calaforno, Rio Cuccovio, Piano dei Pozzi, Torrente Gris, Druppo Rosso, Salinella, Spinelletta. Area di interesse archeologico compresa.
Livello di Tutela 2	8e.	Paesaggio agrario a campi chiusi di Druppo Rosso, Scannalupi-Gatta, Rizzanello-Serra Muraglia, agro di San Giacomo, agro di Giarratana-Speranza, Marchese, Casata Cozzo Carbonara, agro di Monterosso Almo, Compagno. Area di interesse archeologico compresa.
Livello di Tutela 2	8f.	Paesaggio delle aree boscate e vegetazione assimilata
Livello di Tutela 3	8g.	

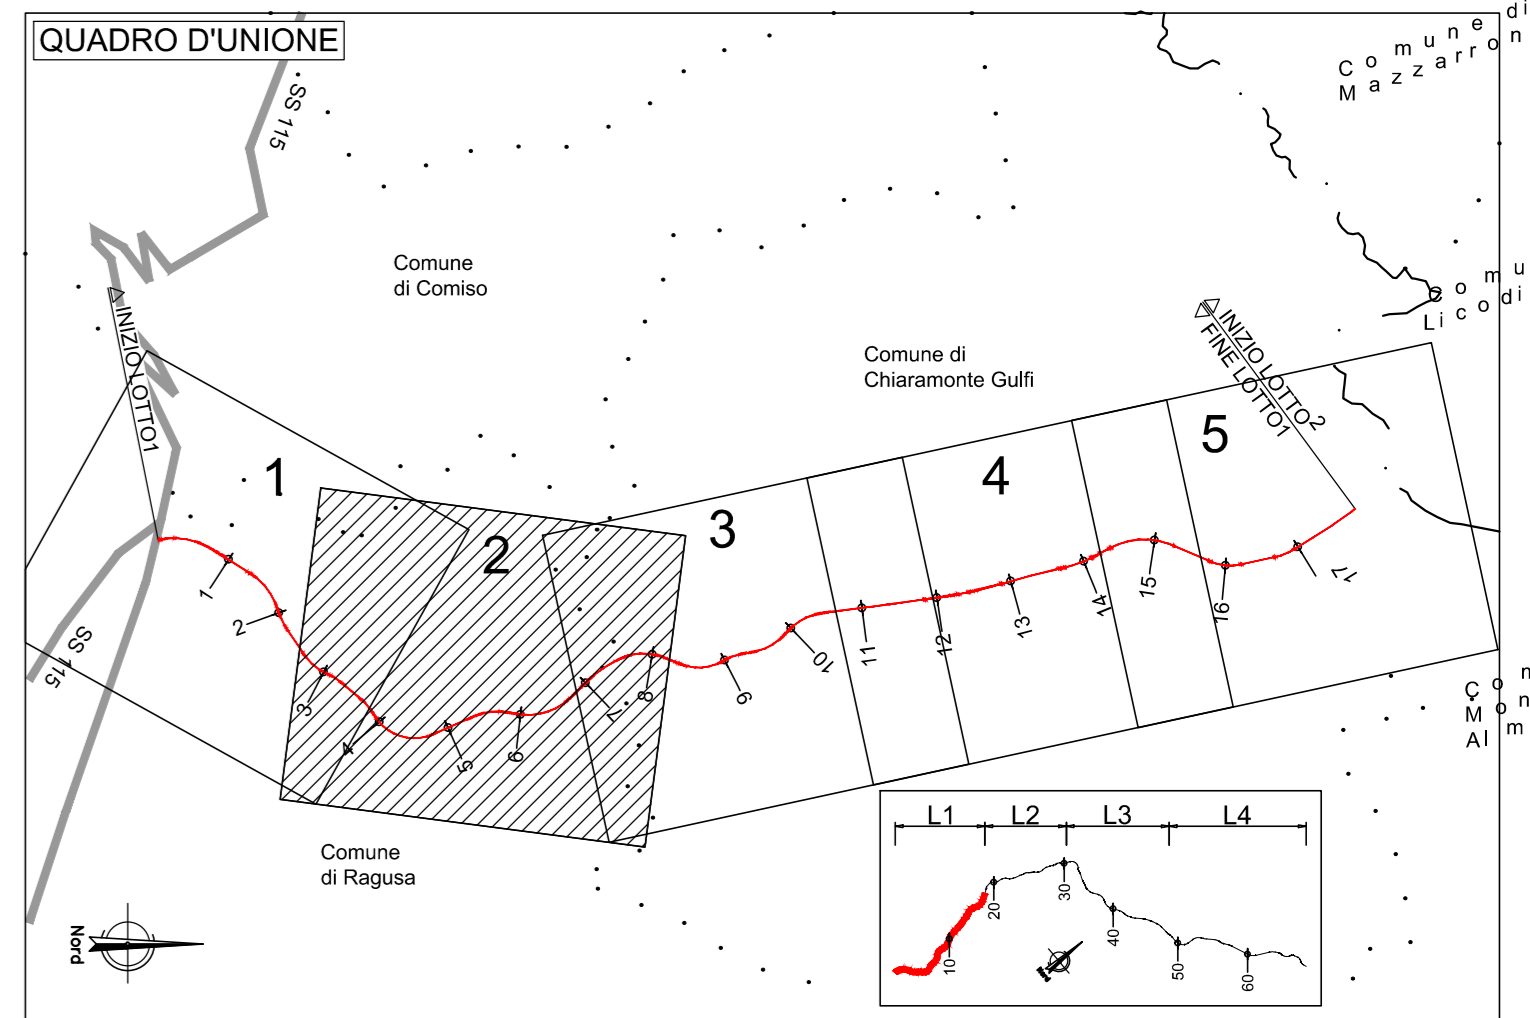

Progetto dell'infrastruttura
 Progetto
 Aree di cantiere base, cantiere operativo e stoccaggio

Limiti amministrativi
 Confini Comunali
 Confini Provinciali

VINCOLI E TUTELE DI CARATTERE STORICO-TESTIMONIALE
 Aree vincolate di interesse culturale (Parte II Titolo I D Lgs 42/2004 - ex L. 1089/39)

VINCOLI E TUTELE DI CARATTERE PAESAGGISTICO-AMBIENTALE
 Immobili ed aree di notevole interesse pubblico sottoposte a vincolo paesaggistico ai sensi dell'articolo 136 (D Lgs 42/2004 art. 134 lett a)
 Immobili ed aree specificamente individuati ai sensi dell'articolo 136 e sottoposti a tutela del Piano Paesaggistico (D Lgs 42/2004 art. 134 lett c)
 (Perimetri conformi agli elaborati dei Piani Paesaggistici Provinciali vigenti)
 Fiumi, torrenti e corsi d'acqua e le relative sponde o piedi degli argini per una fascia di 150 metri ciascuna (D Lgs 42/2004 art. 142 lett c)
 Terreni coperti da foreste o da boschi, ancorché parzialmente o danneggiati dal fuoco, e quelli sottoposti a vincolo di imboscamento (D Lgs 42/2004 art. 142 lett g)
 Aree e siti di interesse archeologico (D Lgs 42/2004 art. 142 lett i)

ULTERIORI VINCOLI E TUTELE
 Ulteriori siti ai fini urbanistici art. 15 L.R. 78/76
 Vincolo idrogeologico (L.R. 6 aprile 1996, n. 16, R.D. 30 dicembre 1923, n. 3287)

- BENI PUNTUALI**
- Beni isolati di carattere testimoniale individuati da Piano paesaggistico:**
- Cimberi, ossari
 - Centro di Francolorte (e relativa fascia di rispetto)
 - Palazzi, ville, etc.
 - 1 - Case Turino (casa rurale) Ragusa
 - 2 - Casa Turino (casa rurale) Ragusa
 - 3 - Casa Boscario (casa rurale) Ragusa
 - 4 - Villa Corbelli (villa) Ragusa
 - 5 - Case Suliceni (casa rurale) Ragusa
 - 6 - Villa Villa Chiaromonte Gulf
 - 7 - Casa Diorchia (casa rurale) Chiaromonte Gulf
 - 8 - Casa (villa) Vizzini
 - Astenze, bagli, cascine, fattorie, masserie, etc.
 - 1 - Masseria Coste (masseria) Ragusa
 - 2 - Casa Schimmetta (masseria) Ragusa
 - 3 - Casa Rosso (baglio) Chiaromonte Gulf
 - 4 - Masseria Rizza (masseria) Chiaromonte Gulf
 - 5 - S. Domenica-Tornabene (masseria) Vizzini
 - 6 - S. Domenica-T. Ruffi (masseria) Vizzini
 - 7 - Passarelletto (masseria) Vizzini
 - 8 - Privitera (masseria) Cartaromina
 - Cantine, edifici, palmeti, stabilimenti enologici, trappeti, etc.
 - 1 - Cantina Rizza (cantina) Chiaromonte Gulf
 - 2 - Pirano (palmeto) Cartaromina
 - Mulini
 - 1 - Rociano (mulino) Chiaromonte Gulf
 - 2 - Macchia Nove (mulino) Locuda Eudee
 - 3 - Roccaforte (mulino) Siracusa
 - Abbeveratoi, fontane, gabbie, macchie ibliche, sereni, etc.
 - 1 - Fontana Chiaromonte Gulf
 - 2 - Foc (fontana) Vizzini
- Beni isolati soggetti a tutela individuali nei Piani urbanistici comunali:**
- Palazzi, ville, astenze, bagli, masserie, etc.
- NOTA: La lettura dei retini segue il nord geografico.

Sanas
 GRUPPO FS ITALIANE
 Direzione Progettazione e Realizzazione e Lavori

ITINERARIO RAGUSA-CATANIA
 Collegamento viario compreso tra lo Svincolo della S.S. 514 "di Chiaromonte" con la S.S. 115 e lo Svincolo della S.S. 194 "Ragusana"
 LOTTO 1 - Dallo svincolo n. 1 sulla S.S. 115 (compreso) allo svincolo n. 3 sulla S.P. 5 (escluso)

PROGETTO ESECUTIVO COD: PA895

PROGETTAZIONE: ATI SINTAGMA-GP INGEGNERIA-COOPROGETTI-GDG-ICARIA-O.M.N.I.S.E.R.V.

PROGETTISTA RESPONSABILE DELL'INTERAGIONE DELLE PRESTAZIONI SPECIALISTICHE:

Dott. Ing. Mando Granieri
 Ordine degli Ingegneri della Prov. di Perugia n° 4531

GRUPPO DI PROGETTAZIONE:

MANDATARIO:
 SINTAGMA-GP INGEGNERIA-COOPROGETTI-GDG-ICARIA-O.M.N.I.S.E.R.V.

MANDANTI:
 DOTT. ING. MANDO GRANIERI
 DOTT. ING. AMBRAGIO SIGORIELLI
 DOTT. ING. LUIGI MUPO

IL COORDINATORE PER LA SICUREZZA IN FASI DI PROGETTAZIONE:
 DOTT. ING. AMBRAGIO SIGORIELLI
 Ordine degli Ingegneri della Provincia di Roma n° 4531/11

IL RESPONSABILE DEL PROCEDIMENTO:
 DOTT. ING. LUIGI MUPO

ELABORATI GENERALI - LOTTO 1
INQUADRAMENTO DELL'OPERA
 Carta dei vincoli e delle tutele paesaggistiche, culturali ed ambientali - Tav. 2/5

CODICE PROGETTO	UN. PROJ.	N. PROJ.	NOI. FILE	REVISIONE	SCALA:
LQ4108Z	E	2101	70755454545454	A	1:5.000
D					
C					
B					
A	EMISSIONE		GIUGNO 2021	DIRETTORE	CONFERMATO
REV.	DESCRIZIONE		DATA	REDAITTO	VERIFICATO
					APPROVATO