

### LEGENDA

**INDAGINI SISMICHE - PROGETTO DEFINITIVO**


- Prospettiva sismica tipo Down-hole con indicazione della categoria di fondazione risultante (NTC2008)
- Prospettiva sismica tipo Masw indicazione della categoria di fondazione risultante (NTC2008)

**INDAGINI SISMICHE - PROGETTO ESECUTIVO**

- Prospettiva sismica tipo Down-hole con indicazione della categoria di fondazione risultante (NTC2008)

**CATEGORIE DI SOTTOSUOLO (§3.2.2 NTC2008)**

- Categoria A
- Categoria B
- Categoria C
- Area in cui è necessario eseguire analisi di Risposta Sismica Locale (RSL)

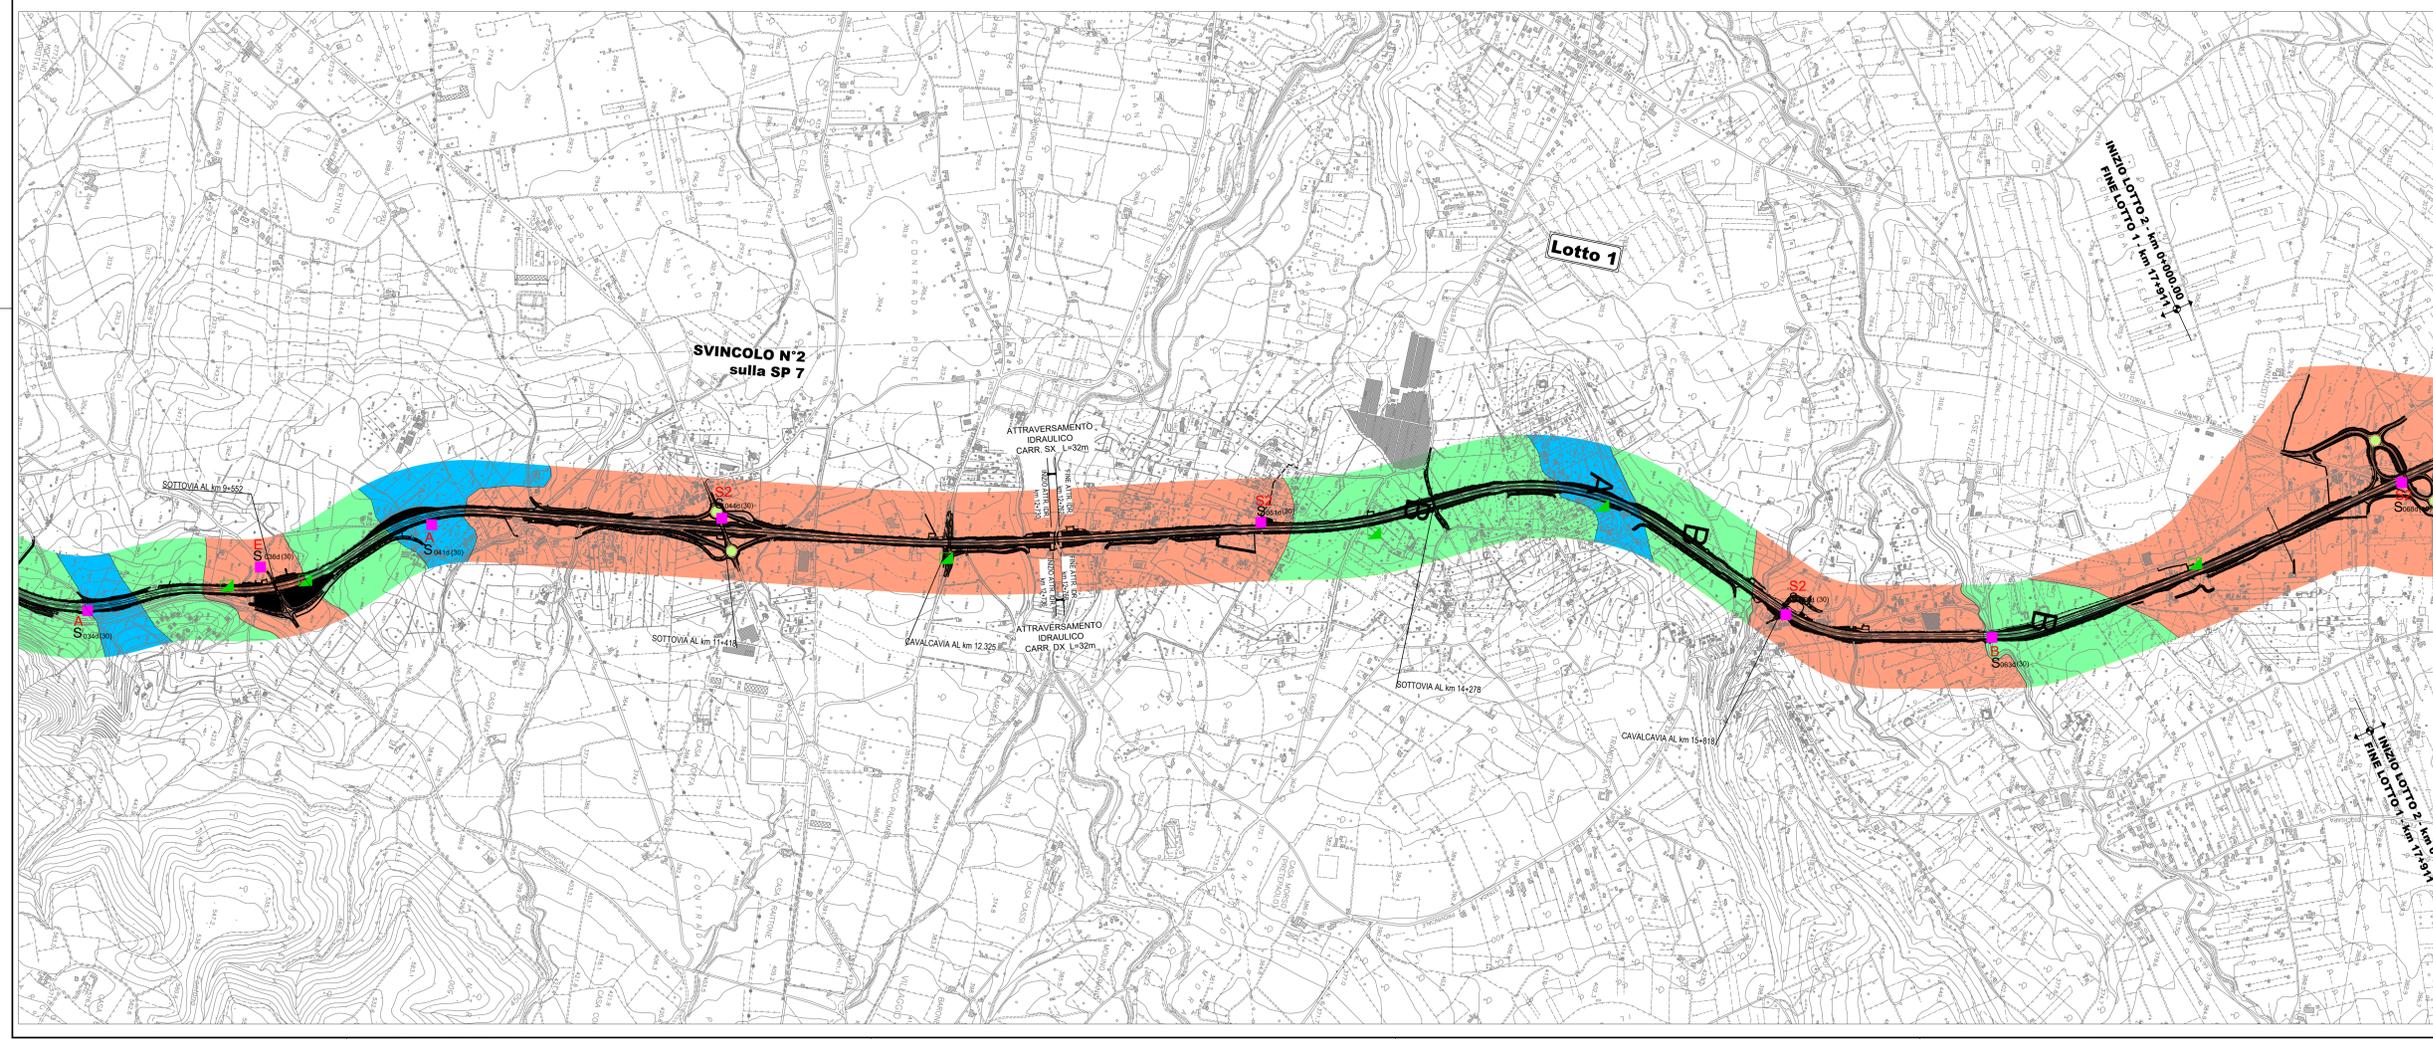

**Sanas**  
GRUPPO FS ITALIANE

Direzione Progettazione e Realizzazione e Lavori

**ITINERARIO RAGUSA-CATANIA**  
Collegamento viario compreso tra lo Svincolo della S.S. 514 "di Chiaramonte" con la S.S. 115 e lo Svincolo della S.S. 194 "Ragusana"  
LOTTO 1 - Dallo svincolo n. 1 sulla S.S. 115 (compreso) allo svincolo n. 3 sulla S.P. 5 (escluso)

**PROGETTO ESECUTIVO** COD. PA895

PROGETTAZIONE: ATI SINTAGMA - GP INGEGNERIA - COOPROGETTI - GDG - ICARIA - O M N I S E R V I

PROGETTISTA RESPONSABILE DELL'INTEGRAZIONE DELLE PRESTAZIONI  
SPECIALISTE: Dott. Ing. Mando Granieri  
Ordine degli Ingegneri della Prov. di Perugia n° 4351

GRUPPO DI PROGETTAZIONE:  
MANDATARI: **Sintagma**  
MANDANTI: **GP Ingegneria**, **Cooprogetti**, **Gdg**, **ICARIA**, **O M N I S E R V I**

IL GEOLOGO:  
Dott. Geol. Marco Leonardi  
Ordine dei Geologi della Regione Lazio n° 2545

IL COORDINATORE PER LA SICUREZZA IN FASI DI PROGETTAZIONE:  
Dott. Ing. Ambrogio Signorelli  
Ordine degli Ingegneri della Provincia di Roma n° 435111

VISTO IL RESPONSABILE DEL PROCEDIMENTO  
Dott. Ing. Luigi Mupo

IL RESPONSABILE DEL PROGETTO:

**GEOLOGIA SISMICA**  
Planimetria con classificazione sismica del territorio

CODICE PROGETTO	NOVE FILE	REVISIONE	SCALA:
PROGETTO LQ408Z E 2101	NOVE FILE 7076SERAGEC03012 CODICE FILE: T01GE03GEOCS01	[B]	1:10.000
D			
C			
A	Revisione a seguito di Rapporto di Verifica	Novembre 2021	A. LaFede, M. Leonardi, N. Granieri
B	EMISSIONE	06/09/2021	A. LaFede, M. Leonardi, N. Granieri
REV.	DESCRIZIONE	DATA	REDATTO VERIFICATO APPROVATO