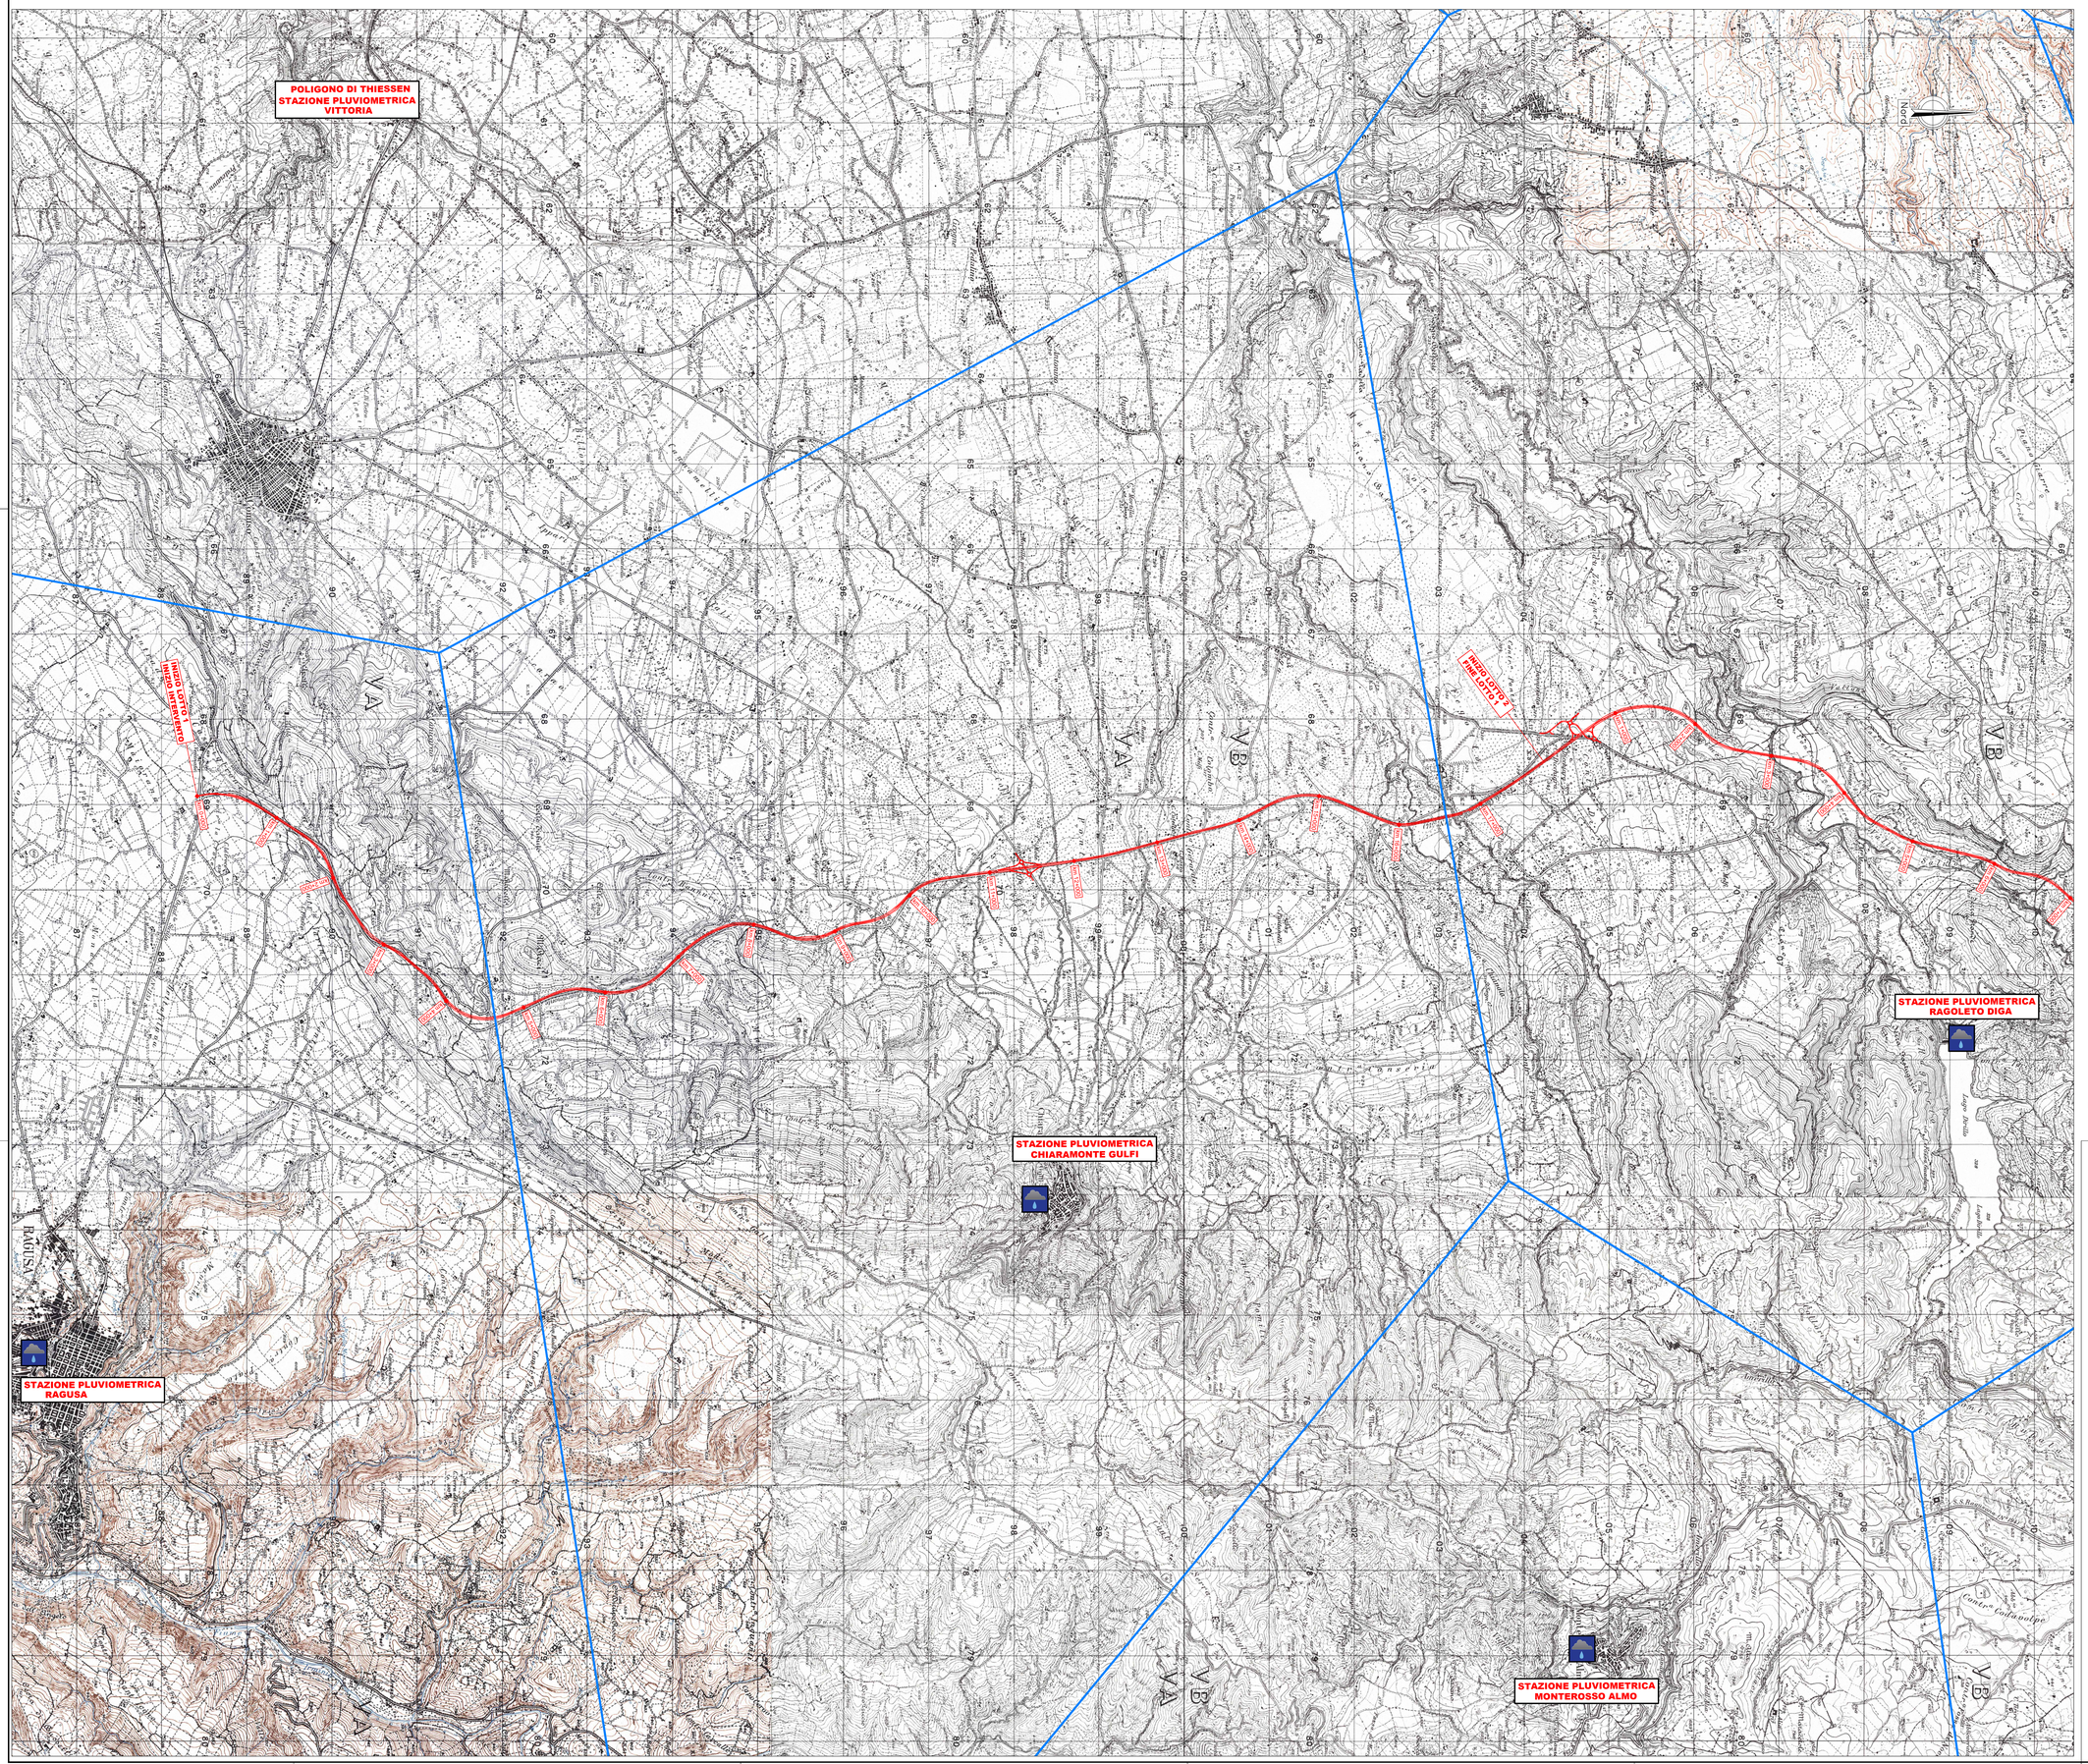

LEGENDA

- POLIGONI DI THIESSEN
- STAZIONE PLUVIOMETRICA
- VIABILITÀ DI PROGETTO
- km x+000 — CHILOMETRICA ASSE DI PROGETTO

Stazione pluviometrica	X	Y	Altitudine (m s.l.m.)	Numero osservazioni	Periodo osservazioni (anni)
RAGUSA	2495775	4086251	515	68	1931-2015
CHIARAMONTE DIGA	2493592	4104490	672	37	1974-2015
MONTEROSSO ALMO	2498875	4104490	658	40	1958-2002
RAGOLETO DIGA	2491730	408942	691	34	1977-2015

Datum Monte Mario / Italy zone 2 EPSG:3004

anas GRUPPO FS ITALIANE

Direzione Progettazione e Realizzazione Lavori

ITINERARIO RAGUSA-CATANIA

Collegamento viario compreso tra lo Svincolo della S.S. 514 "di Chiaramonte" con la S.S. 115 e lo Svincolo della S.S. 194 "Ragusana"

LOTTO 1 - Dallo svincolo n. 1 sulla S.S. 115 (compreso) allo svincolo n. 3 sulla S.P. 5 (escluso)

PROGETTO ESECUTIVO — COD. PA895

PROGETTAZIONE: ATI SINTAGMA - GP INGEGNERIA - COOPROGETTI -GDG - ICARIA - OMNISERVICE

PROGETTISTA RESPONSABILE DELL'INTEGRAZIONE DELLE PRESTAZIONI SPECIALISTICHE:
Dott. Ing. Nando Granieri
Ordine degli Ingegneri della Prov. di Perugia n° A351

IL GRUPPO DI PROGETTAZIONE:
MANDATARIA: Sintagma — Dott. Ing. N.Granieri, A.Signorelli, I.Trubiani, A.Bracchini, L.Nani, M.Abram, F.Mancinelli, F.Polgardi Botta, L.Gaglierini, G.Compagnini

MANDANTI:
GP INGEGNERIA — Dott. Ing. G.Guiducci, A.Signorelli, M.Pierelli, G.Pelle, A.Bella, G.Lucibello, G.Guastella, G.Pelle, G.Fanetta
COOPROGETTI — Dott. Arch. E.A.E.Crimi, Dott. Ing. M.Pierelli, Dott. Arch. P.Ghirelli, Dott. Ing. G.Pelle, Dott. Ing. L.Ragnacci, Dott. Arch. A.Sirtoli, Archeol. M.G.Liseno
GEOTECHNICAL DESIGN GROUP — Dott. Ing. D.Carlaccini, Dott. Ing. A.Sabatini, C.Cocuzzi, F.Aloe, A.Sabatini
ICARIA — Dott. Ing. V.Rotolesini, G.Pulli, F.Macchioni, G.Verni Suppiti, V.Piunno, C.Sugiarini
OMNISERVICE — Dott. Ing. P.Agnello

IL GEOLOGO:
Dott. Geol. Marco Leonardi
Ordine dei Geologi della Regione Lazio n° 1541

IL COORDINATORE PER LA SICUREZZA IN FASE DI PROGETTAZIONE:
Dott. Ing. Ambrogio Signorelli
Ordine degli Ingegneri della Provincia di Roma n° A35111

VISTO IL RESPONSABILE DEL PROCEDIMENTO
Dott. Ing. Luigi Mupo

IL RESPONSABILE DI PROGETTO:
Dott. Ing. Nando Giulio Granieri — Ordine degli Ingegneri della Provincia di Perugia n° A351

IDROLOGIA E IDRAULICA

Poligoni di Thiessen

CODICE PROGETTO				NOME FILE		REVISIONE	SCALA:
PROGETTO	LIV. PROG.	N. PROG.		T01ID00IDRCT04C			
LO408Z	E	2101	CODICE ELAB.	T01ID00IDRCT04		C	1:25000

REV.	DESCRIZIONE	DATA	REDATTO	VERIFICATO	APPROVATO
D					
C	REVISIONE A SEGUITO DI RAPPORTO DI VERIFICA	NOVEMBRE 2021	A. Signorelli	G. Guiducci	N. Granieri
B	REVISIONE A SEGUITO ISTRUTTORIA ANAS	SETTEMBRE 2021	A. Signorelli	G. Guiducci	N. Granieri
A	EMISSIONE	GIUGNO 2021	A. Signorelli	G. Guiducci	N. Granieri