


PROVINCIA: RAGUSA
COMUNE: Comiso

PROVINCIA: RAGUSA
COMUNE: Ragusa

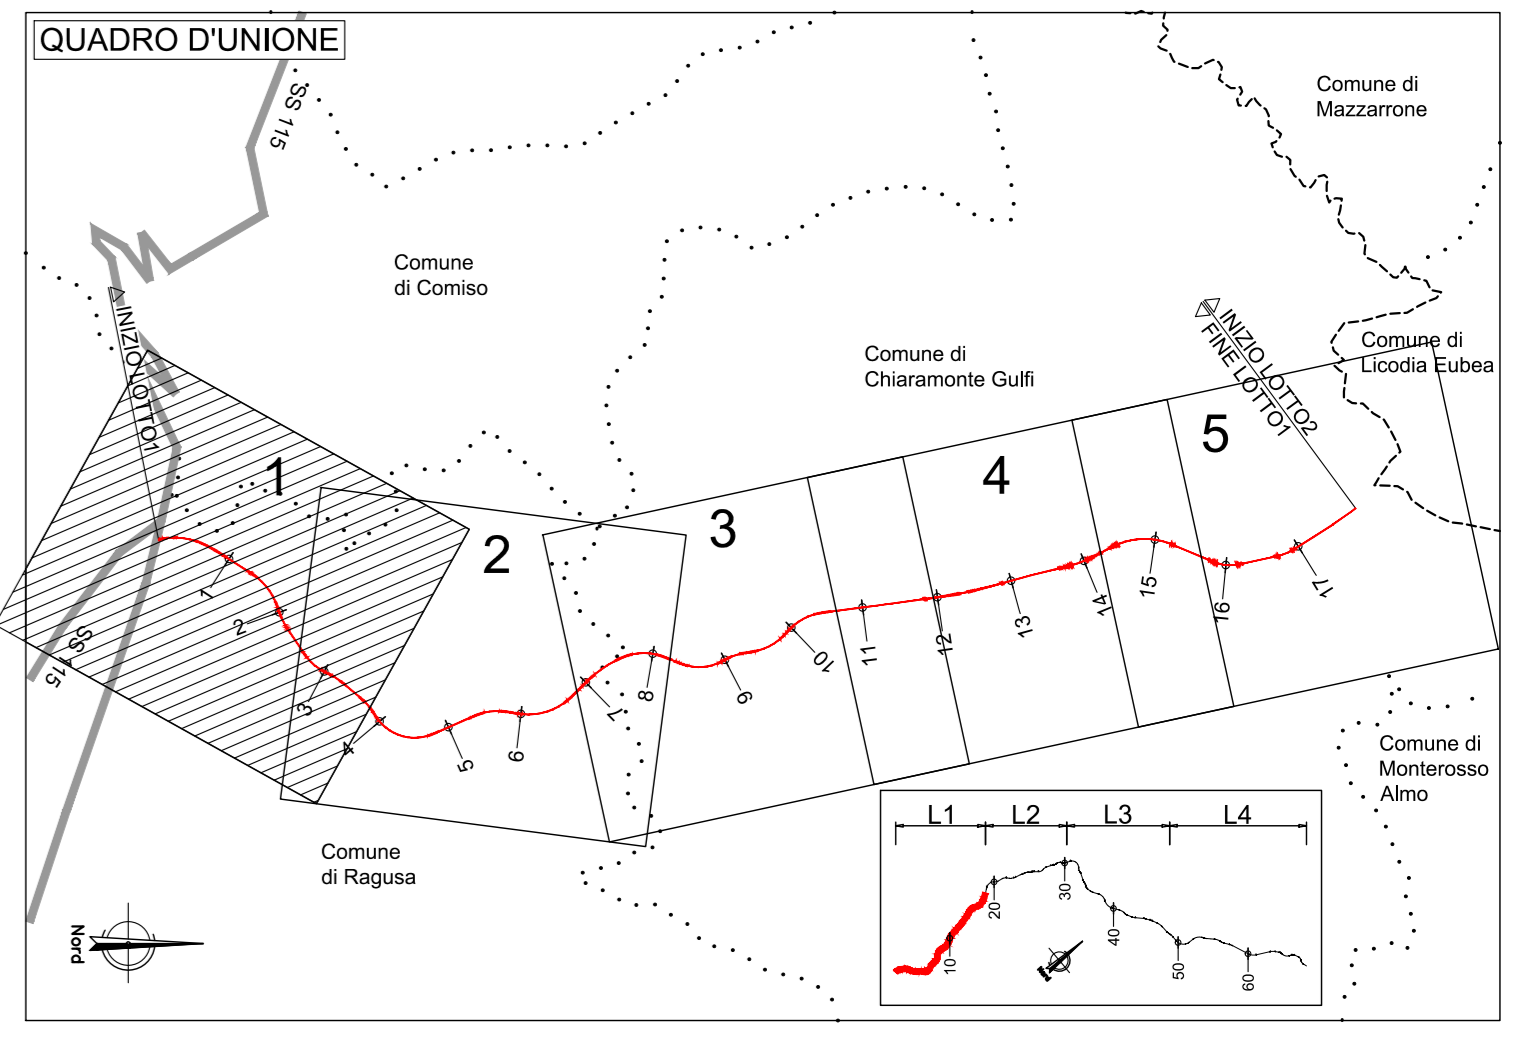

LEGENDA

- PONTIVIADOTTI
- TOMBINI
- RETICOLO IDROGRAFICO
- CONTORNO BACINI IDROGRAFICI
- XYZ IDENTIFICATIVO CORPO IDRICO

Identificativo bacino	Progressiva (km)	Tipologia attraversamento di progetto	Area sezione (km²)	Area sezione principale (km²)	Area sezione secondaria (km²)	Spazio libero (m s.l.m.)	Spazio libero (m s.l.m.)	Spazio libero (m s.l.m.)
0	0-065	Scatolare 2x2	0,1914	0,84	0,02857	654	630	641
1	0-077	Scatolare 2x2	0,2467	0,85	0,05538	696	630	648
2	1-1916	Scatolare 2x2	0,4093	1,81	0,06460	690	568	650
3	2-912	Prolungamento tombino scatolare 3x3	0,6310	1,250	0,13840	718	545	642
4	3-1408	Scatolare 2x2	0,1580	0,850	0,20471	719	545	615
5	3-1556	Scatolare 2x2	0,1750	0,820	0,21707	720	542	631
6	3-1835	Scatolare 2x2	0,1317	0,879	0,22414	720	523	611

sanas
GRUPPO FS ITALIANE

Direzione Progettazione e Realizzazione Lavori

ITINERARIO RAGUSA-CATANIA
Collegamento viario compreso tra lo Svincolo della S.S. 514 "di Chiamaronte" con la S.S. 115 e lo Svincolo della S.S. 194 "Ragusana"
LOTTO 1 - Dallo svincolo n. 1 sulla S.S. 115 (compreso) allo svincolo n. 3 sulla S.P. 5 (escluso)

PROGETTO ESECUTIVO COD: PA895

PROGETTAZIONE: ATI SINTAGMA - GP INGEGNERIA - COOPROGETTI - GDG - ICARIA - OMNISERVICE

PROGETTISTA RESPONSABILE DELL'INTEGRAZIONE DELLE PRESTAZIONI SPECIFICAZIONI:
Dot. Ing. Nando Granieri
Ordine degli Ingegneri della Prov. di Perugia n° 4351

GRUPPO DI PROGETTAZIONE:
MANDATARIA: Sintagma
MANDANTI: SINTAGMA, GP INGEGNERIA, COOPROGETTI, GDG, ICARIA, OMNISERVICE

IL GEOLOGO:
Dot. Geol. Marco Leonardi
Ordine dei Geologi della Regione Lazio n° 2541

IL COORDINATORE PER LA SICUREZZA IN FASI DI PROGETTAZIONE:
Dot. Ing. Ambrogio Signorilli
Ordine degli Ingegneri della Provincia di Roma n° 435111

IL RESPONSABILE DEL PROCEDIMENTO:
Dot. Ing. Luigi Mupo

IL RESPONSABILE DEL PROGETTO:
Dot. Ing. Nando Granieri
754035

IDROLOGIA E IDRAULICA
Corografia dei bacini e degli attraversamenti - Tav. 1/5

PROGETTO	LV. PROG.	N. PROG.	NOVE FILE	REVISIONE	SCALA:
LQ408Z	E	2101	754035	C	1:5000
D					
C	REVISIONE A SEGUITO DI RAPPORTO DI VERIFICA		NOVEMBRE 2021	A. Spivovet	G. Gallocci
B	REVISIONE A SEGUITO ISTRUTTORIA ANAS		SETTEMBRE 2021	A. Spivovet	G. Gallocci
A	EMISSIONE		GIUGNO 2021	A. Spivovet	G. Gallocci
REV.	DESCRIZIONE		DATA	REDATTO	VERIFICATO